


Bijlage 2

Gewenste situatie

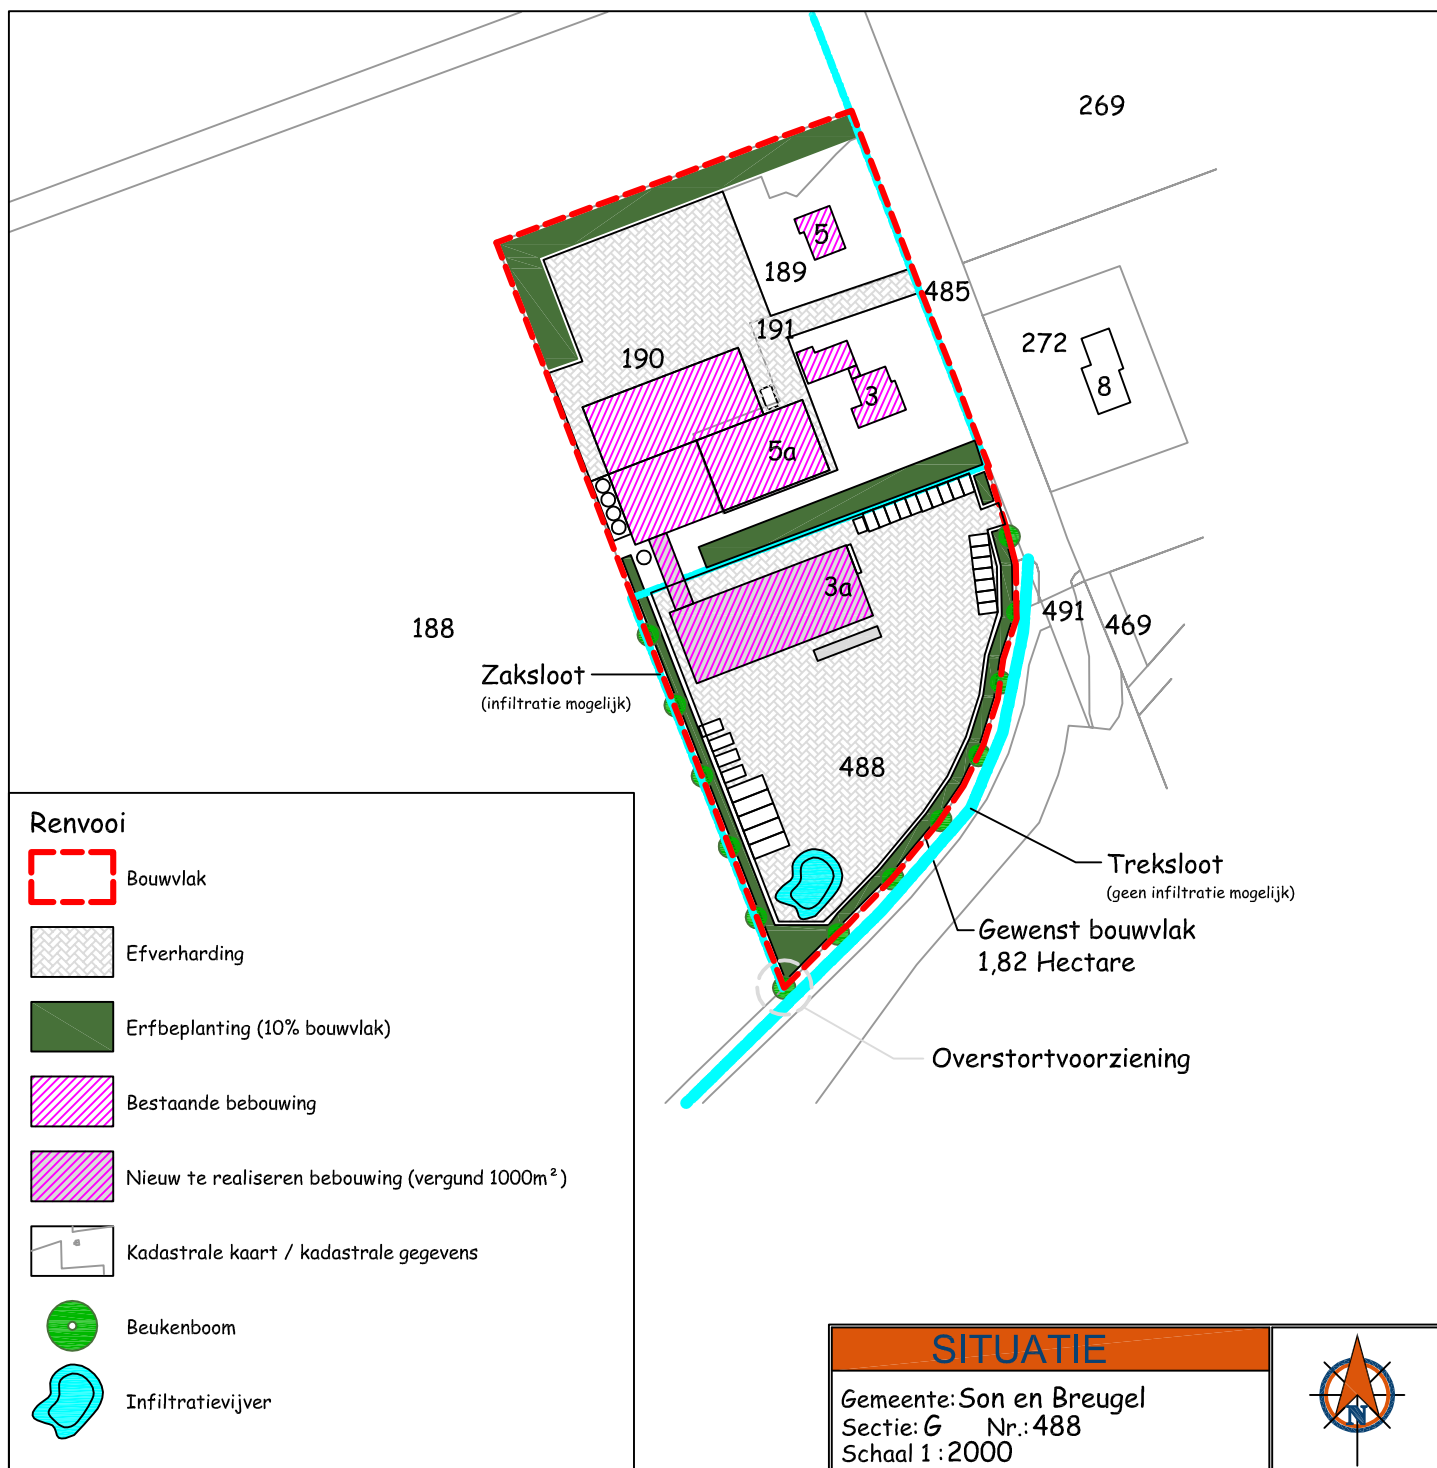

Onderwerp: *Gewenste situatie*

Adres van de inrichting: Ockhuizenweg 3 en 5 te Son

Aard van de inrichting: Afvalverwerkingsbedrijf

Bedrijfsgegevens:
 Semler Holding BV.
 Ockhuizenweg 3
 5691 PJ Son

Projectnummer:
 11471BP01

Bladnummer: 01/01

Schaal: 1:2000

Getekend: R.v.D.

Datum: 10-04-2012

Wijzigingsdatum 1: Wijzigingsdatum 2: Wijzigingsdatum 3:



BEDRIJFSONTWIKKELING MET DAADKRACHT

Drieweg Advies BV ■ Kampweg 10 ■ 5469 EX Keldonk (gemeente Veghel)

Tel. 0413 21 61 25 ■ Fax 0413 21 61 24 ■ info@drieweg.com ■ www.drieweg.com



