


Bijlage 4
Plankaart A Structuurbeeld plansystematiek

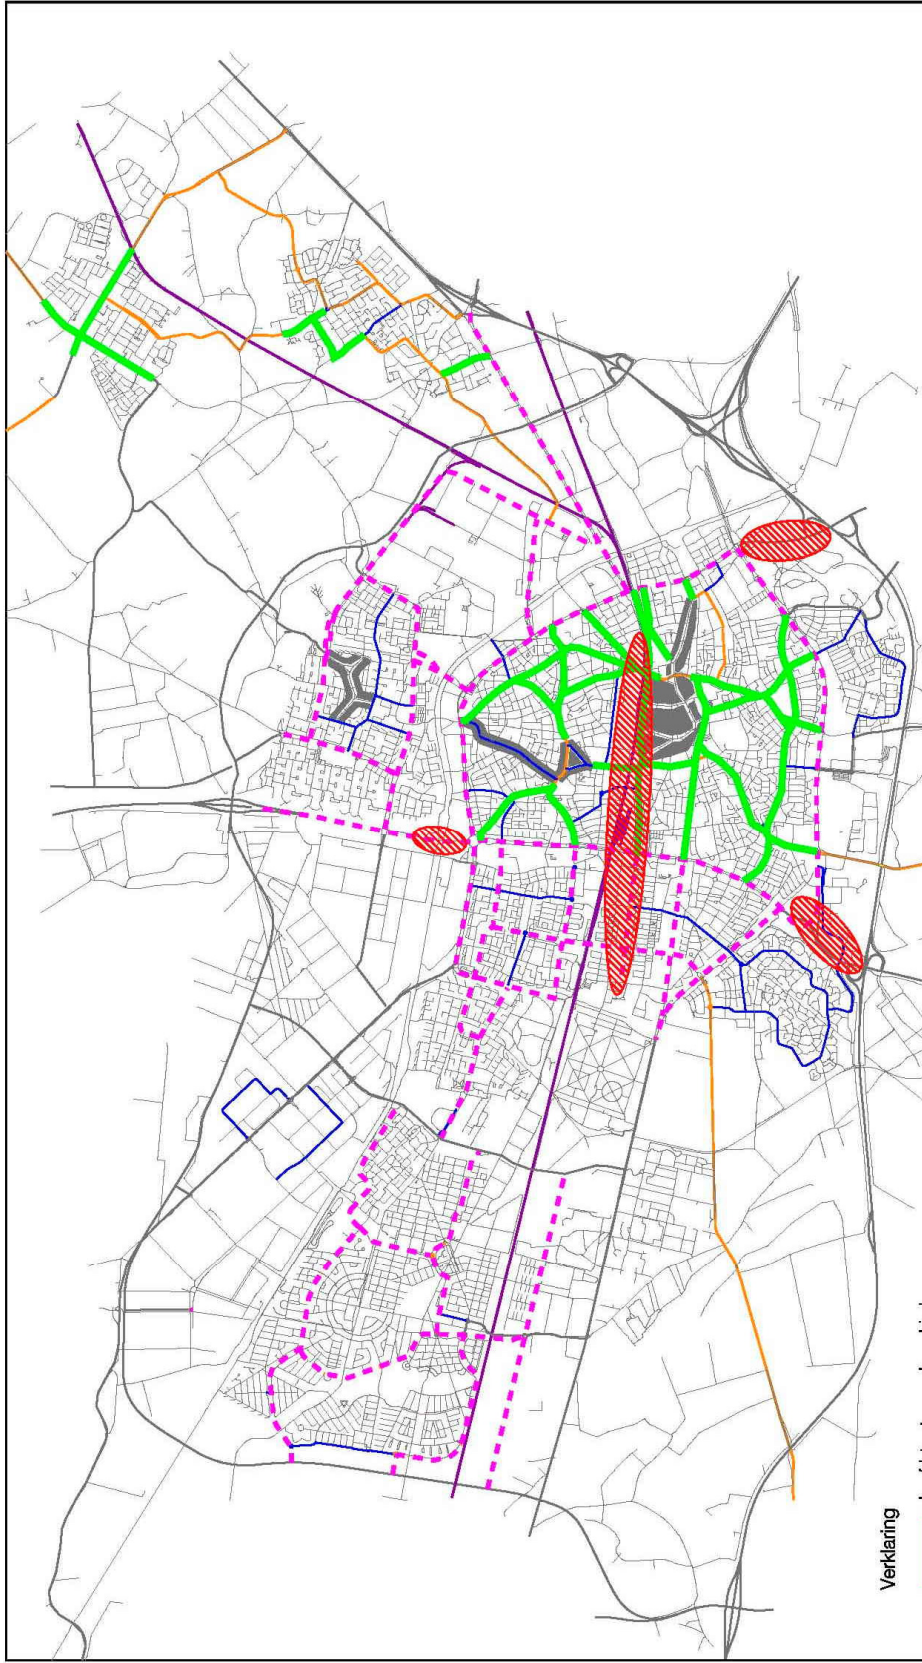

Verklaring

- hoofdstructuur oude gebieden
- - - hoofdstructuur nieuwe gebieden
- beschermde stadsgezichten
- accenten stad (bebouwing > 60m.)

Plankaart A
Structuurbeeld plansystematiek

datum: 22 nov 2008	filenaam: bobplys2.dgn	Dienst: Beleidsontwikkeling
getekend: Peter Huisenboom	projectwvise nr.: 223343	afdeling: 013
jurist: RVG / WM	BSP-code: 12130592	Ruimtelijke Ordening
formaat: A4	tekening nr.: A	telefoon: 013
schaal: 1:150000	pentabiel: p1000.lbi	fax: 013
	colortabel: bw10.cdb	
		➔
	m	

