


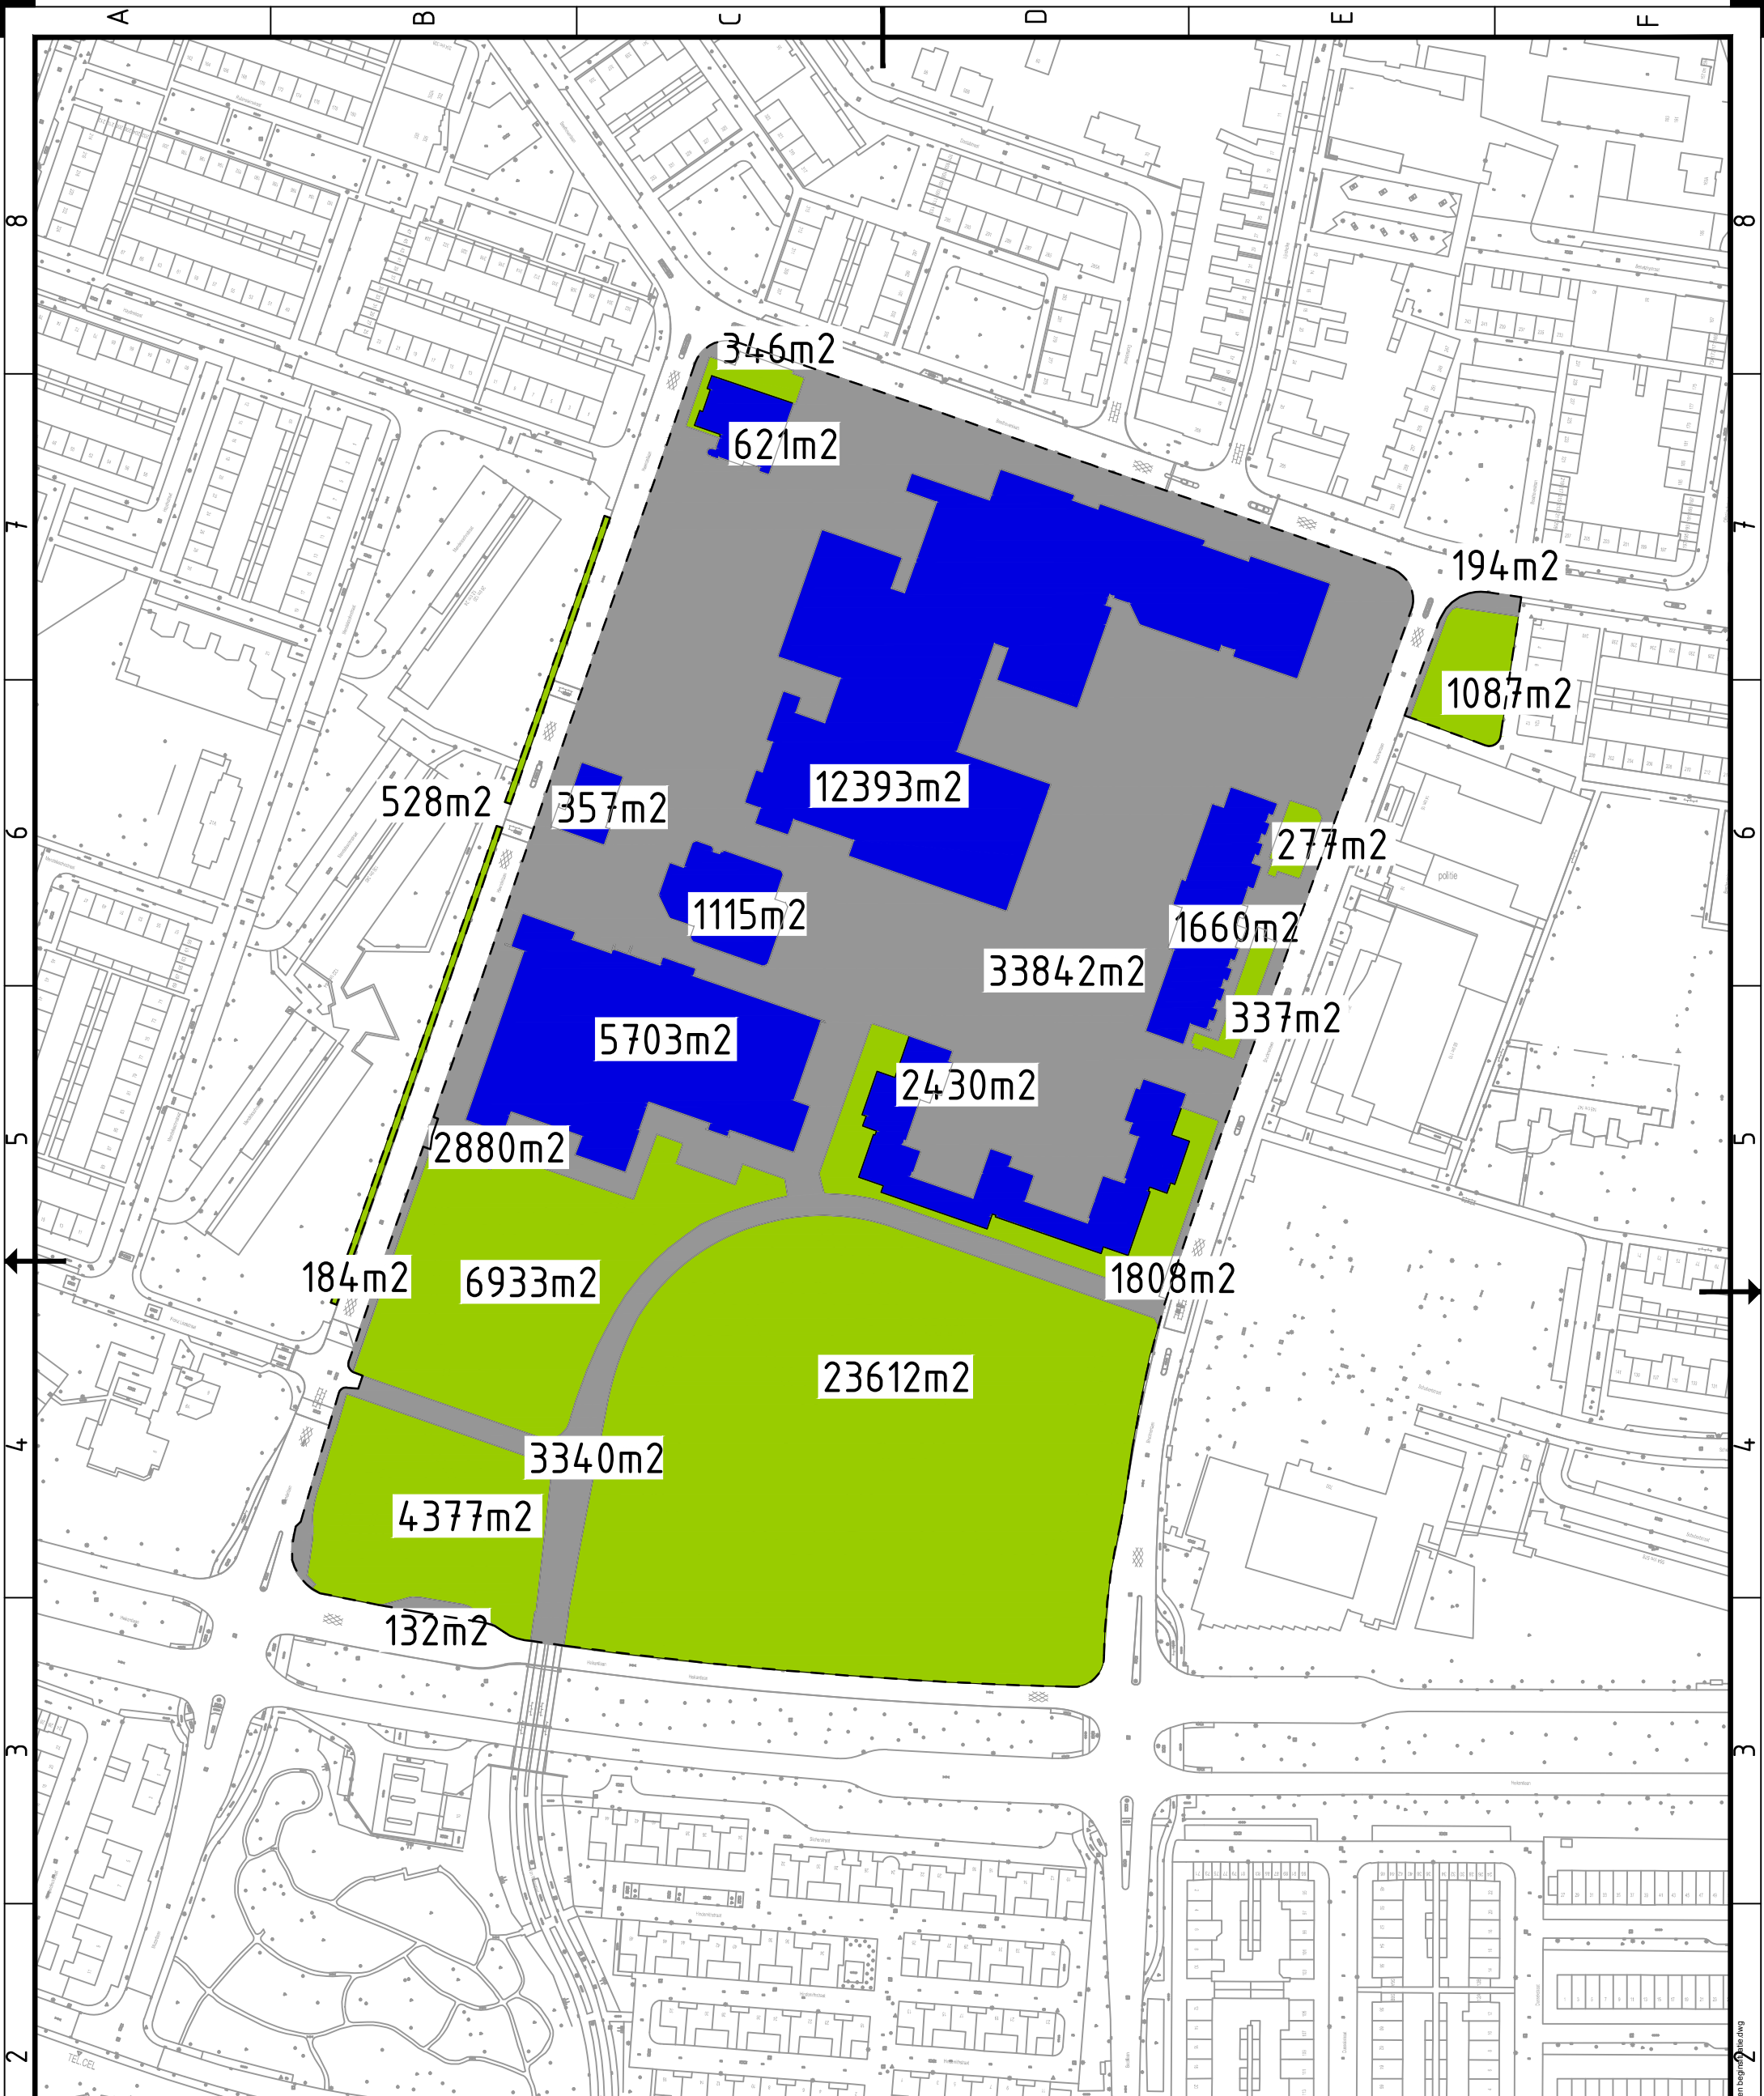

Oppervlakten:

Totaal oppervlak: 104.156 m2

-  opp bebouwing 24.279 m2
-  opp groen 39.305 m2
-  opp verharding 40.572 m2

Eerste uitgave		A. Milder	E. van de Vijver	H. van Dijk	18-09-2012
revisie	omschrijving	getekend	gecontroleerd	akkoord	datum
opdrachtgever		project			
Bouwfonds Ontwikkeling B.V.		Herontwikkeling Wagnerplein Tilburg			
omschrijving		Oppervlakten fase 0			
formaat	schaal	fase	bladnr.	van	projectnummer
A3	1:2000	0			9S2010.F0
					tekeningnummer
					/ 1323-004



info@rhdhv.com
www.royalhaskoningdhv.com

Telefoon
Fax
E-mail
Internet



HASKONING NEDERLAND B.V.
Planning & Strategie