



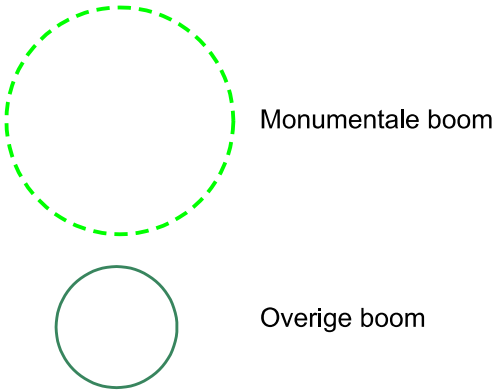

afdeling Ruimte

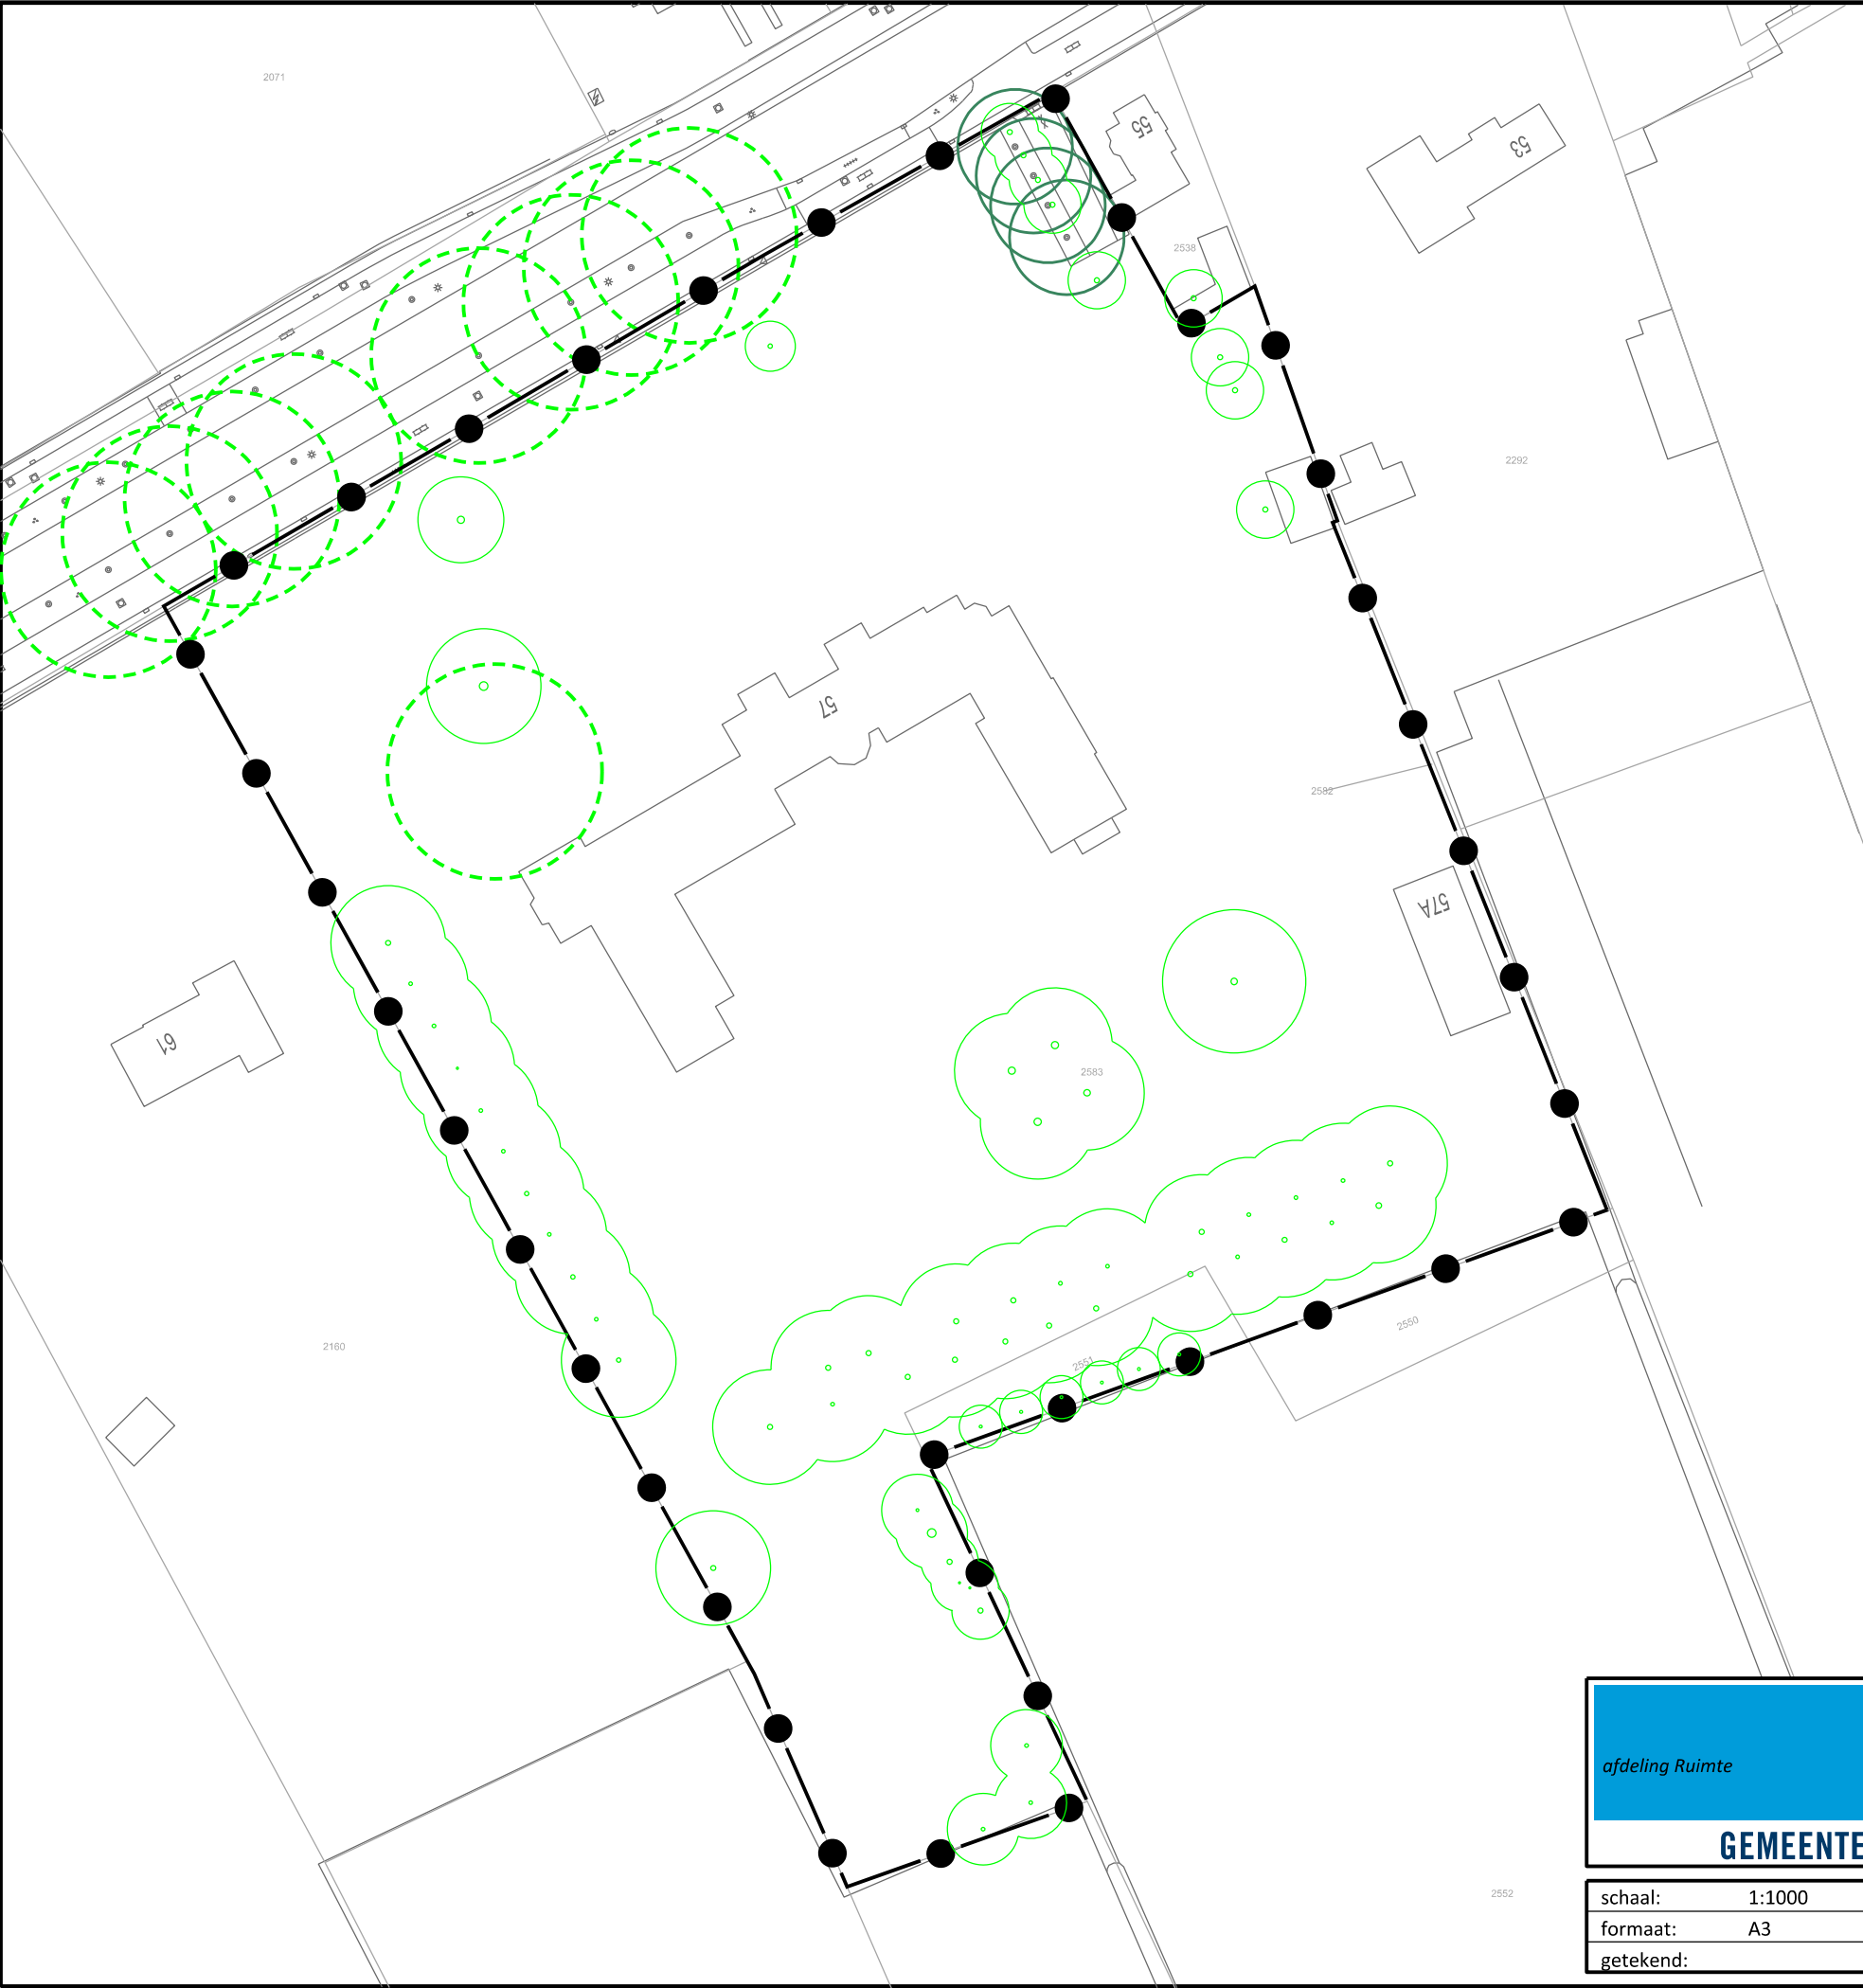

GEMEENTE TILBURG

BESTEMMINGSPLAN ENSCHOT 2008

5e Herziening (Bomeninventarisatie)

bestandsnaam: Rb-2014-001-boscheweg57.dgn

projectwise-nr: 578068

datum: 03-11-2014

Postadres

Postbus 90155

5000 LH Tilburg

schaal: 1:1000	bsp-code: 2014-001	tek. nr:
formaat: A3	tel. nr: 14013	model:
getekend:		

