
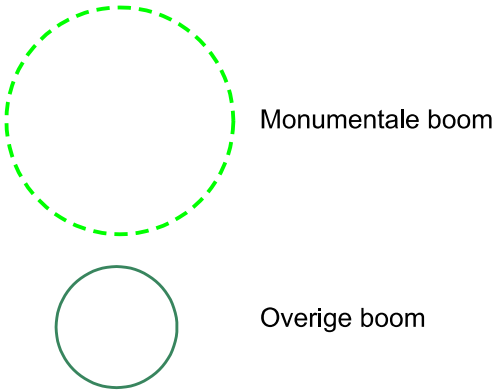


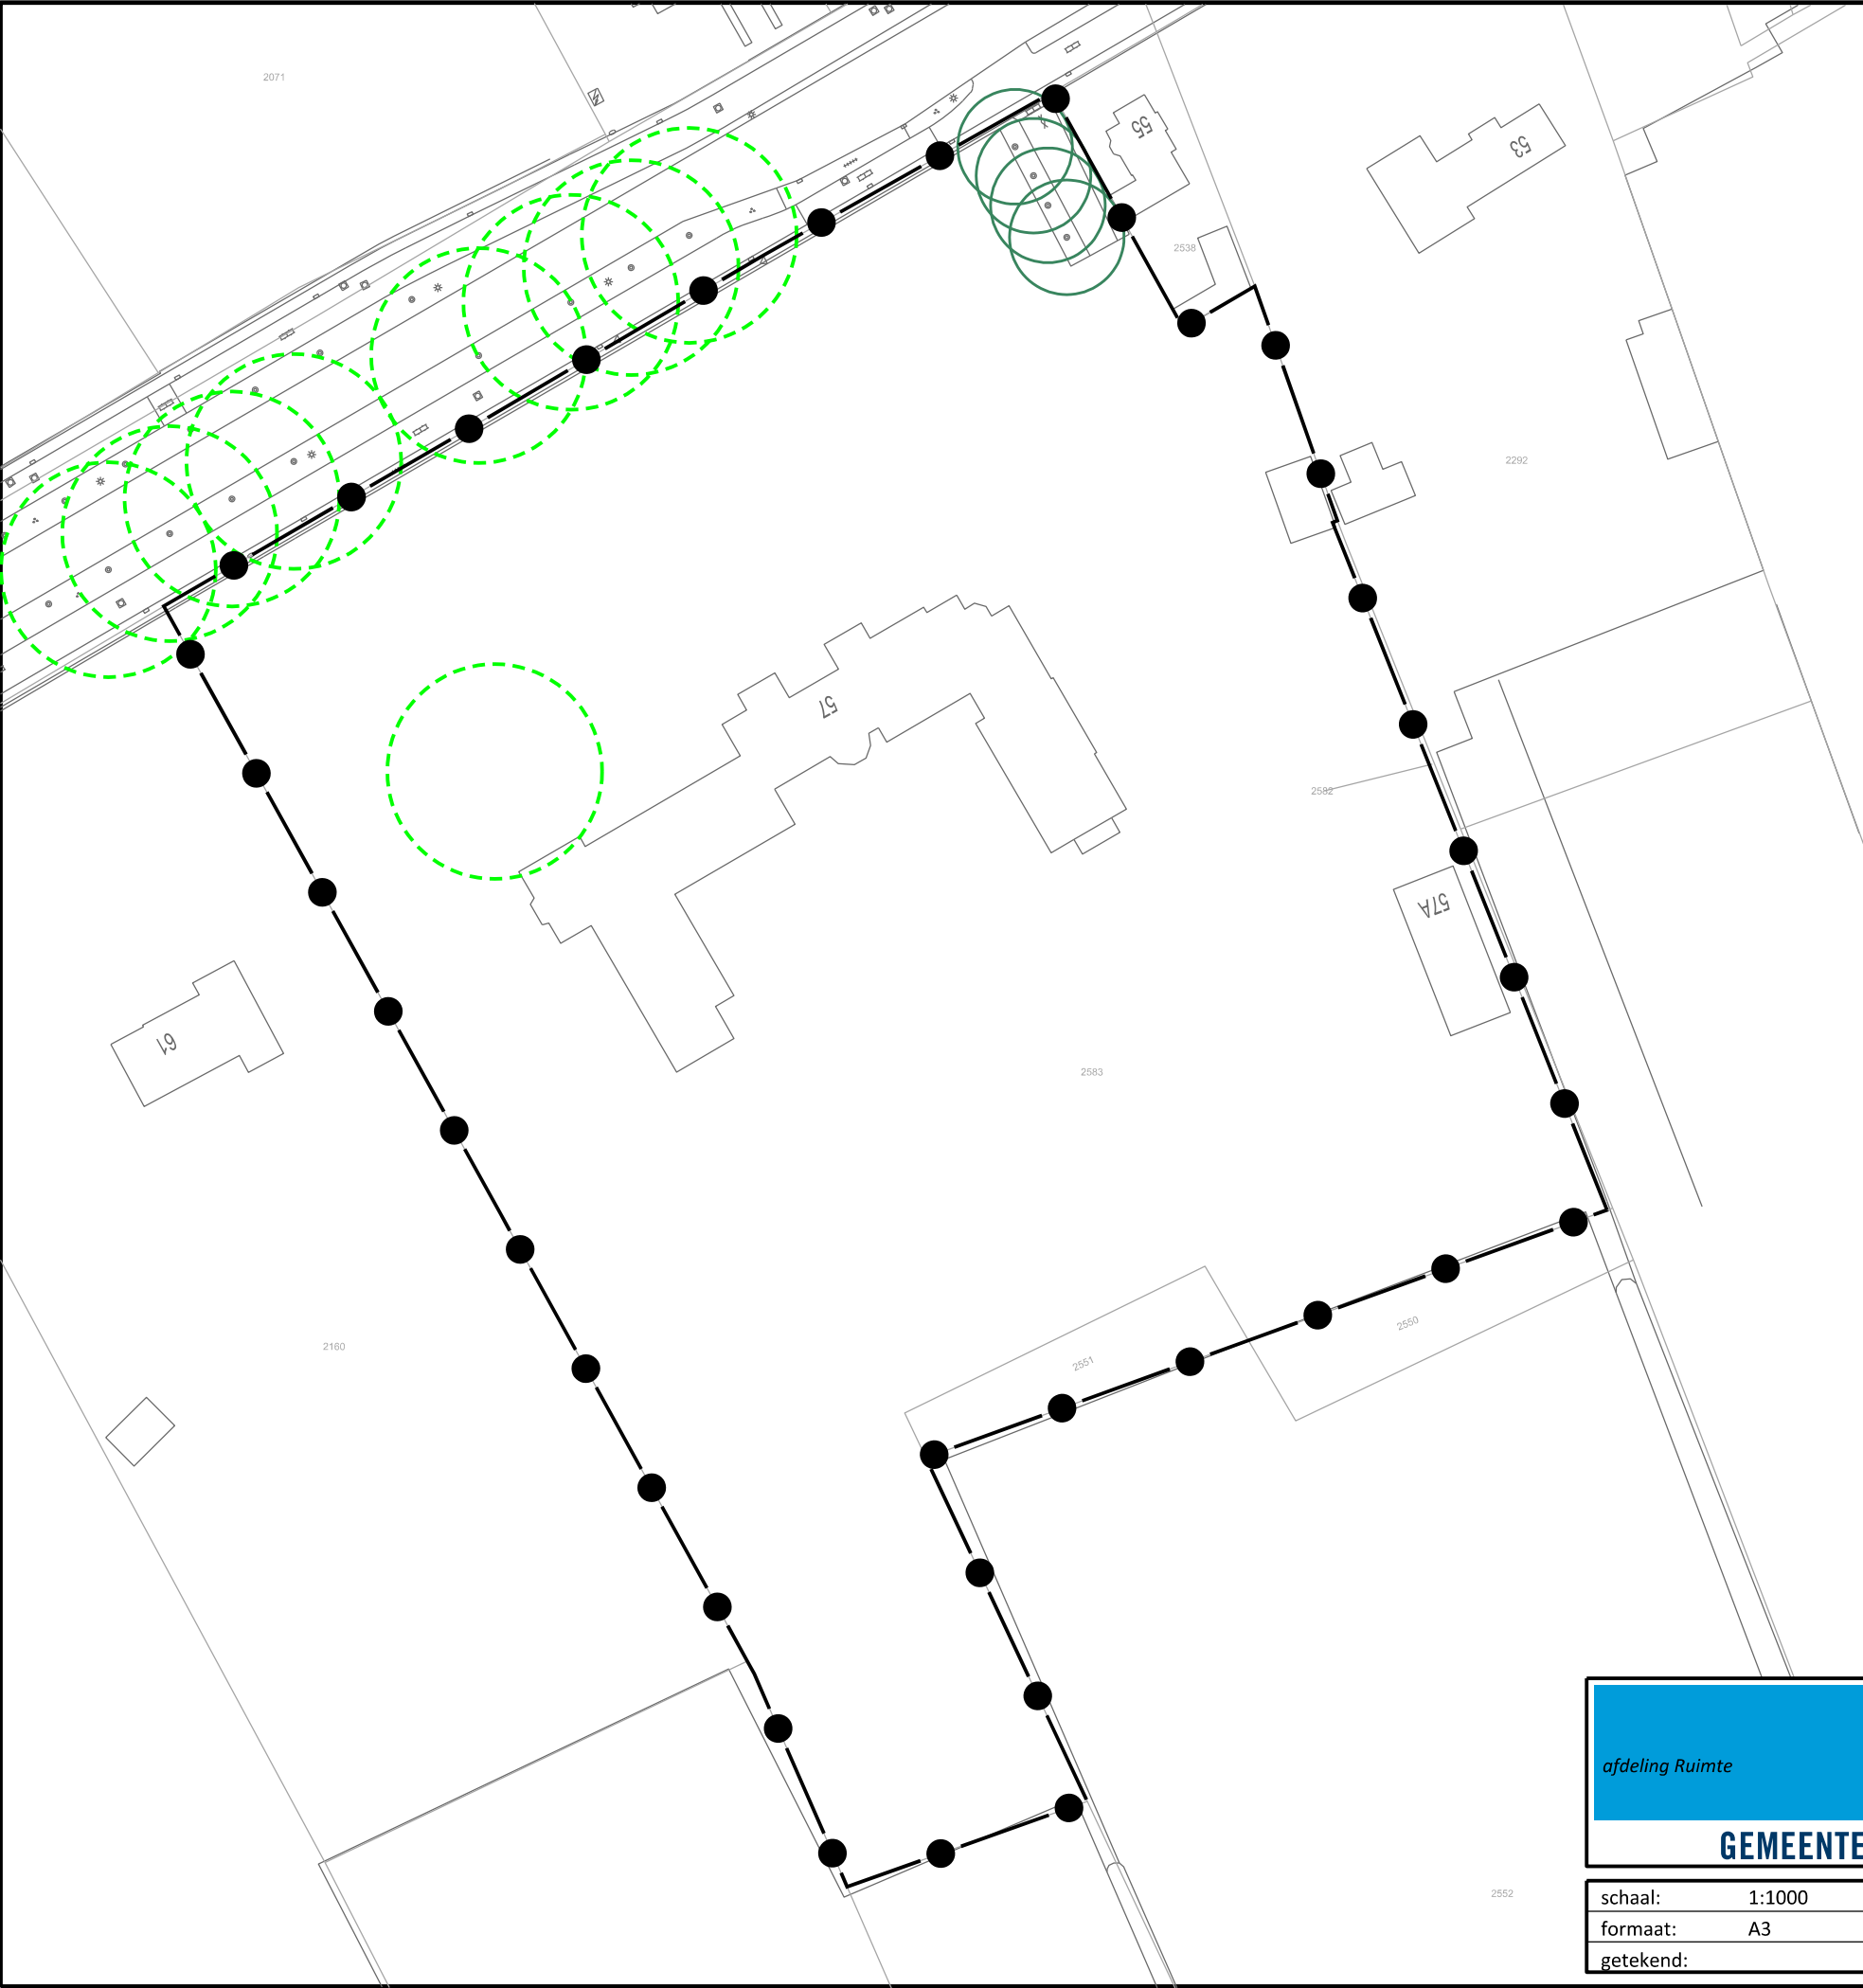

afdeling Ruimte  GEMEENTE TILBURG		BESTEMMINGSPLAN ENSCHOT 2008	
		5e Herziening (Bomeninventarisatie)	
bestandsnaam: Rb-2014-001-boscheweg57.dgn		Postadres	
projectwise-nr: 578068		Postbus 90155	
datum: 03-11-2014		5000 LH Tilburg	
schaal: 1:1000	bsp-code: 2014-001	tek. nr:	
formaat: A3	tel. nr: 14013	model:	
getekend:			