


BIJLAGE: Luchtvaartverkeerzone-funnel

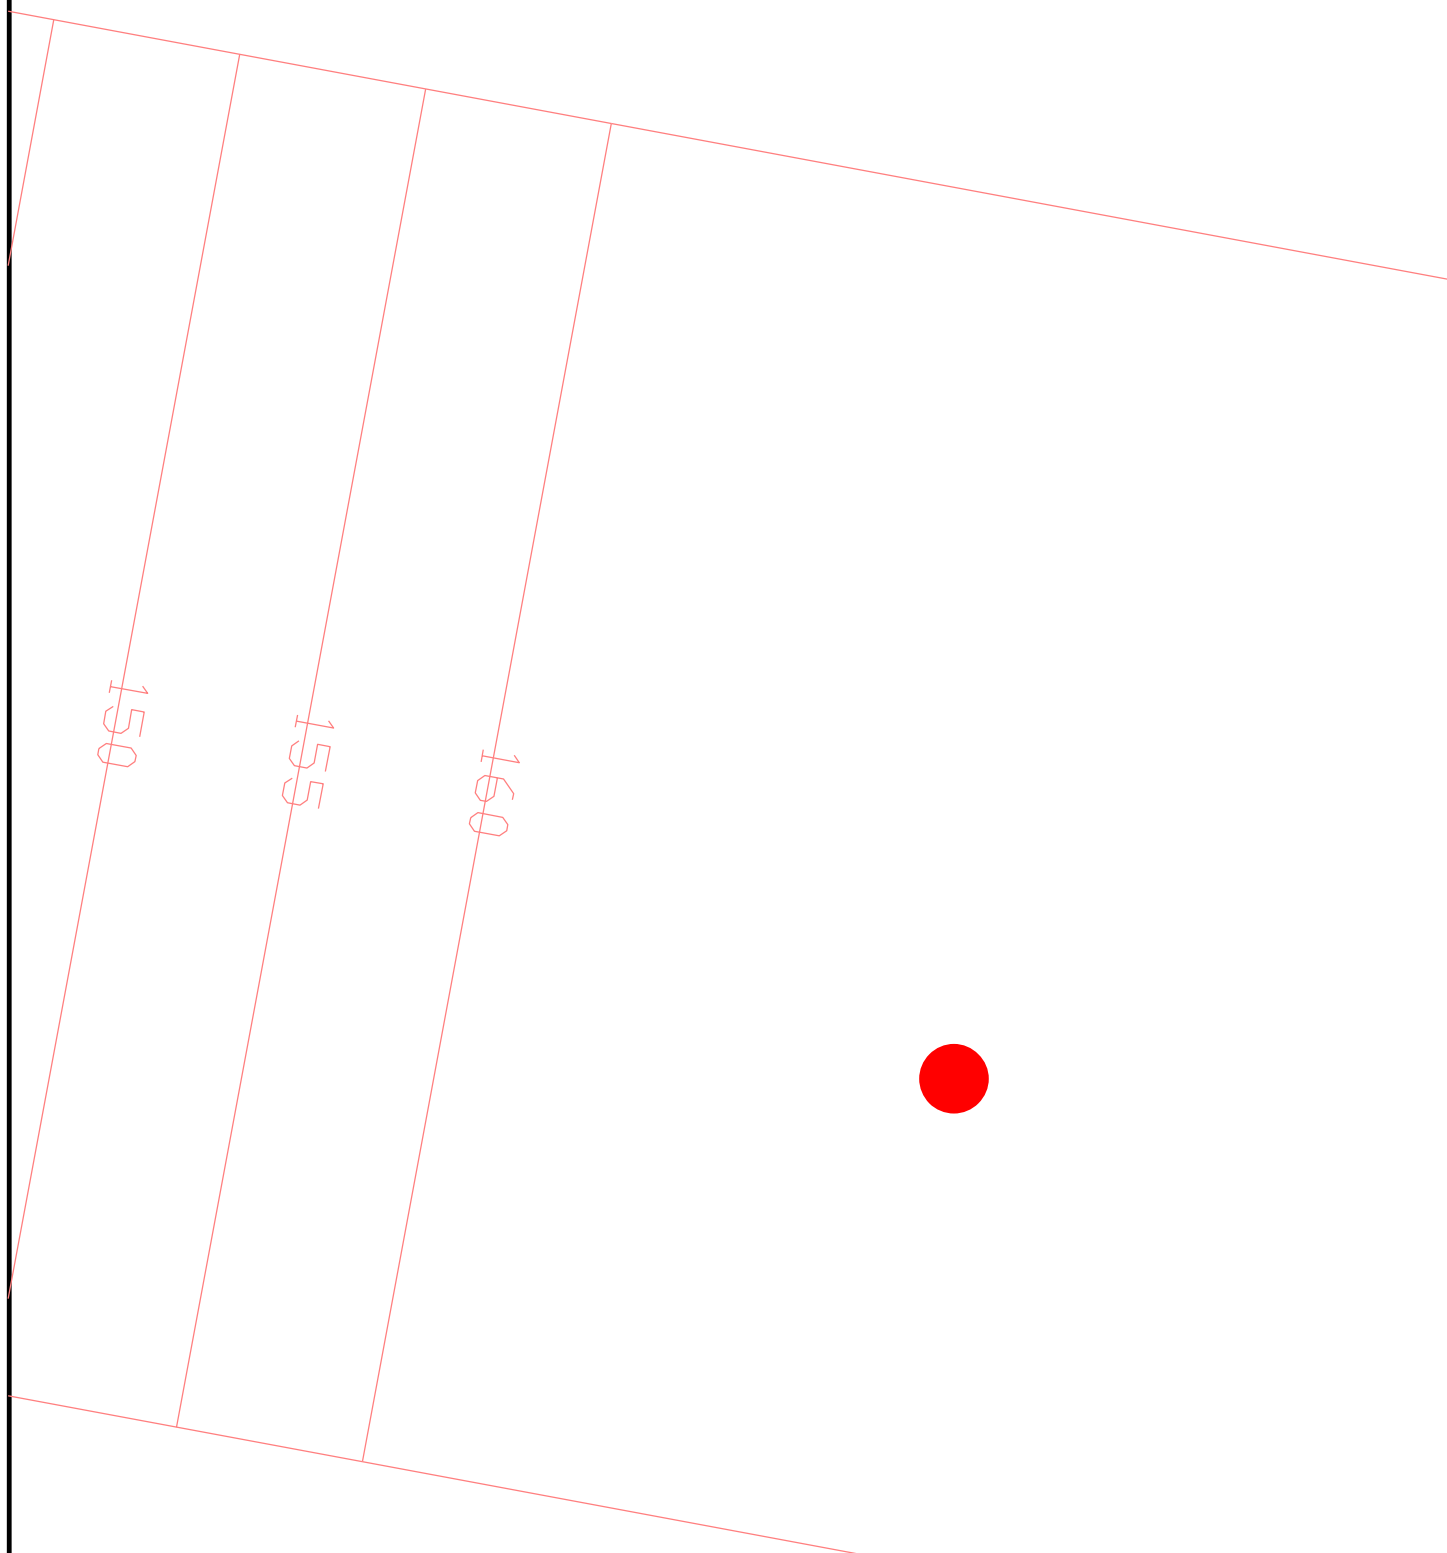

afdeling Ruimte



GEMEENTE TILBURG

Oude Stad Zuidwest 2016 2e herziening (Godfried Schalckenstraat 11-13)

bestandsnaam: Rb-2017-Oudestad-Zuidwest-2e herz-01.dgn

projectwise-nr: 654661

datum: 30-03-2017

Postadres

Postbus 90155

5000 LH Tilburg

schaal: 1:10.000

formaat: A4

getekend: MvM

bsp-code:

tel. nr: 14013

tek. nr:

model:

