


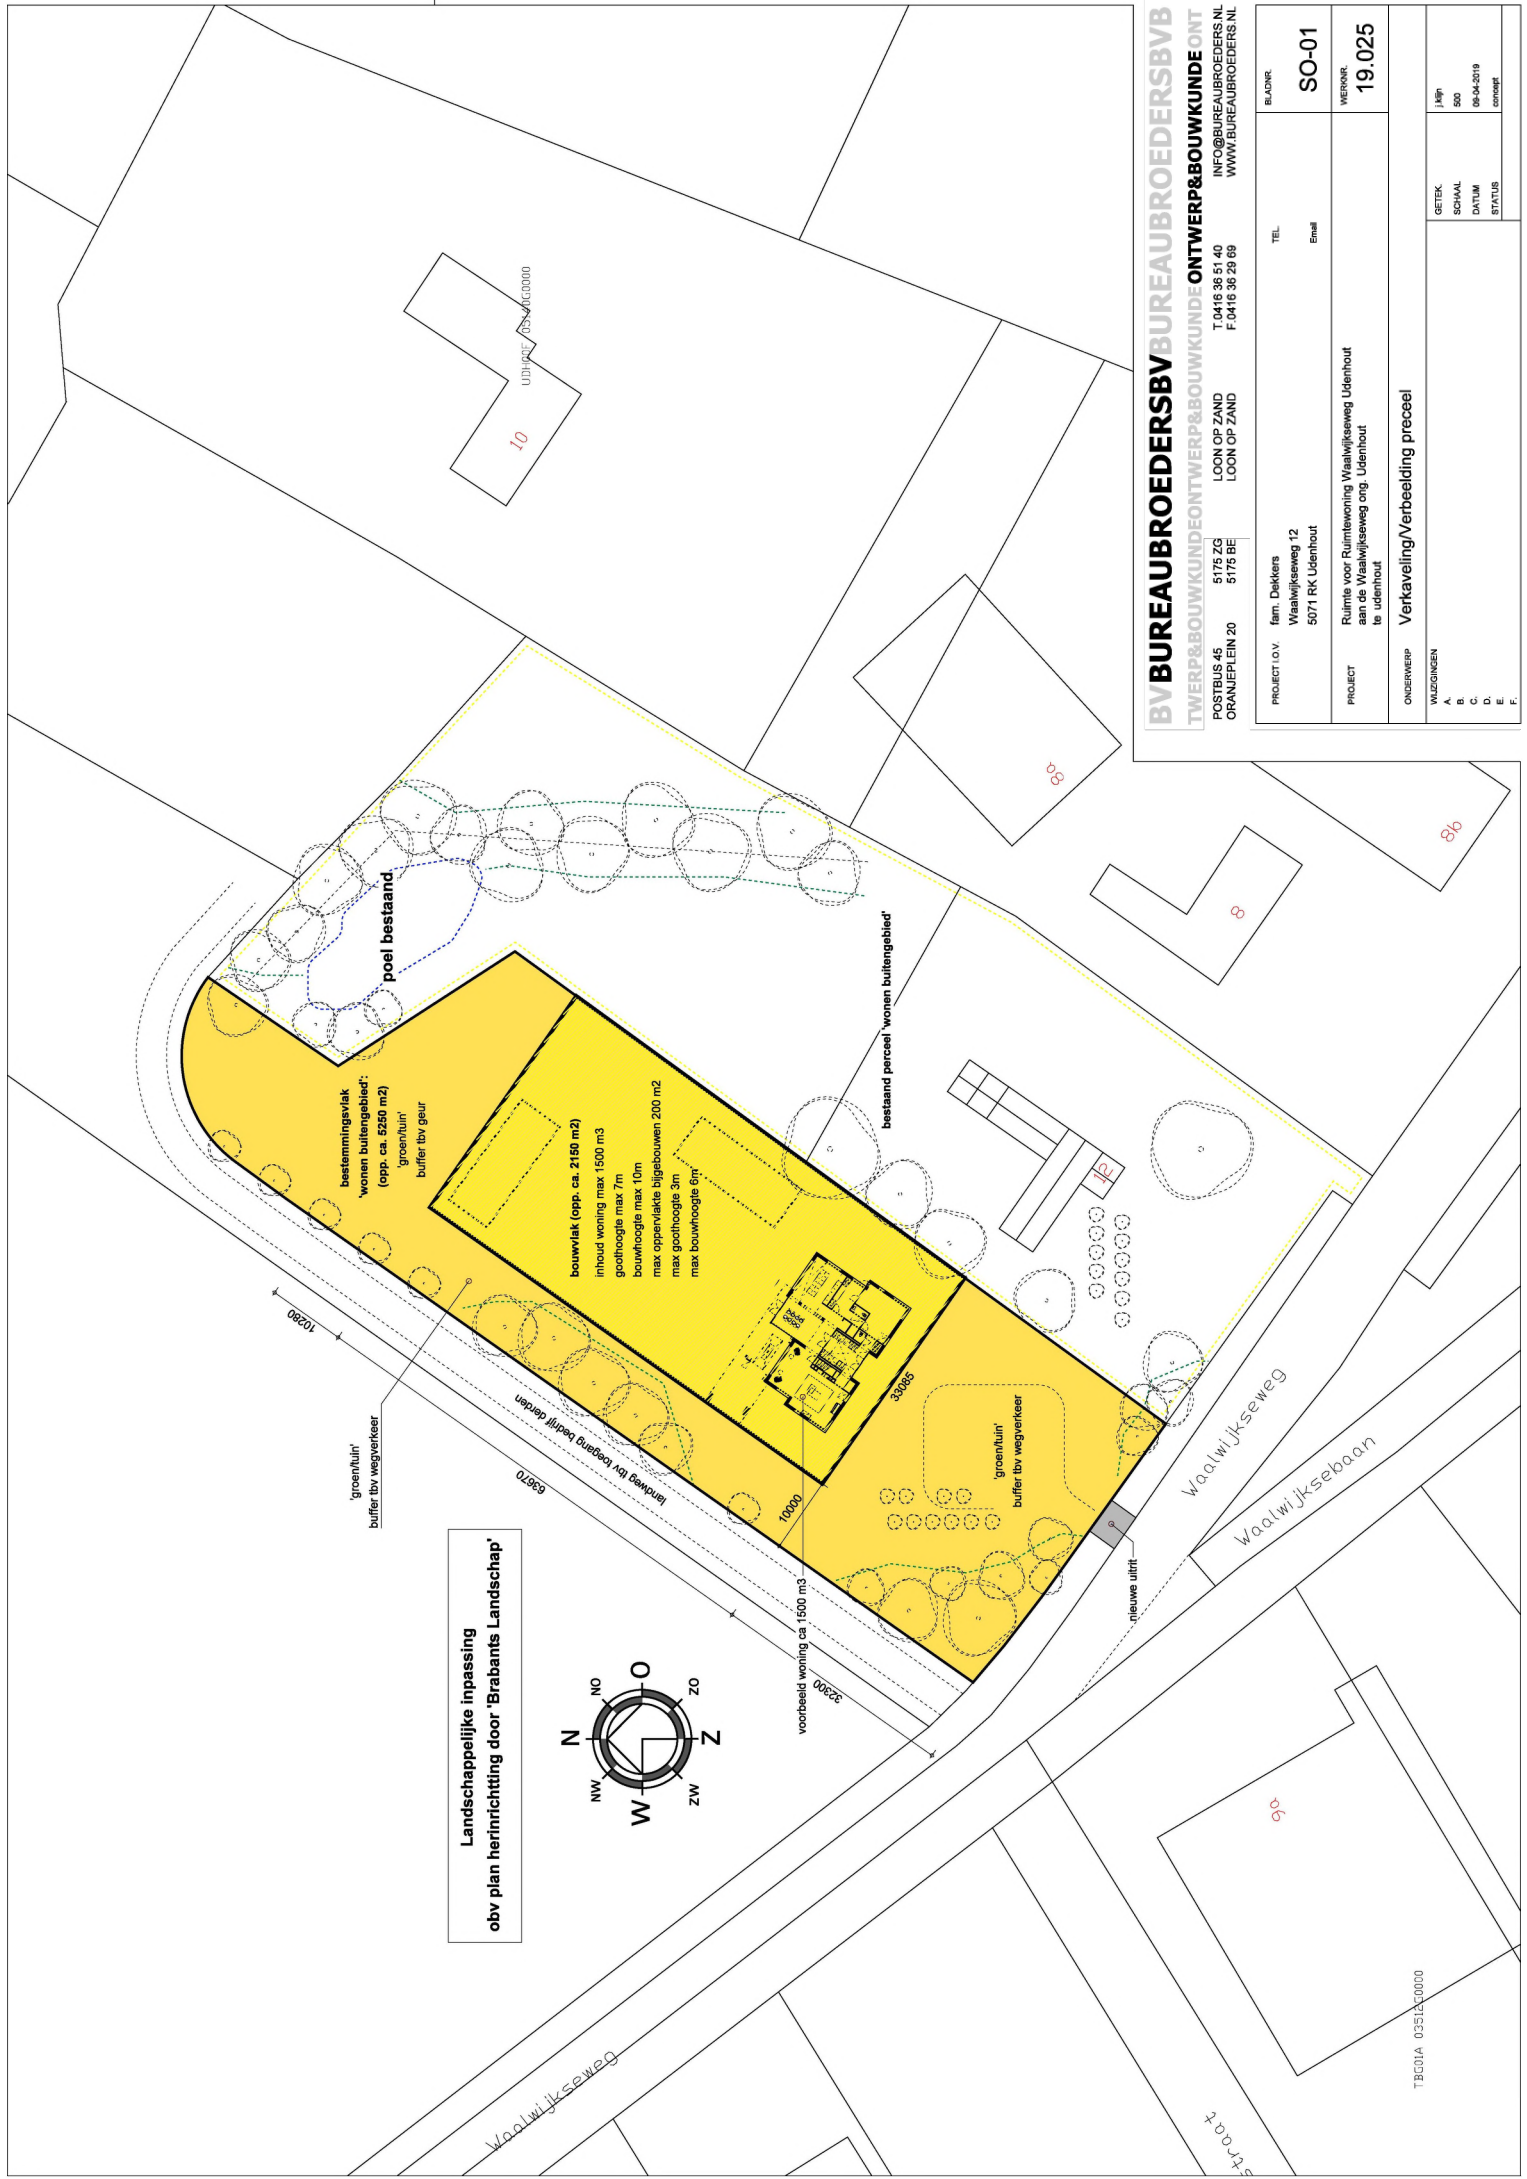

BV BUREAUBROEDERSBV**BUREAUBROEDERSBV**

TWERP&BOUWKUNDEONTWERP&BOUWKUNDE**ONTWERP&BOUWKUNDE**

POSTBUS 45
ORANJEPLEIN 20
5175 ZG
5175 BE

LOON OP ZAND
LOON OP ZAND

T 0416 36 51 40
F 0416 36 29 69

INFO@BUREAUBROEDERS.NL
WWW.BUREAUBROEDERS.NL

PROJECT I.O.V.
Iem. Dekkers
Waalwijkseweg 12
5071 RK Udenhout

Tel.
Email

BLADNR
SO-01

WERKER
Ruimte voor Ruimtelijke Waalwijkseweg Udenhout
aan de Waalwijkseweg org. Udenhout
te Udenhout

19.025

ONDERWERP
Verkeering/Verkeering preceel

WILZINGEN
A.
B.
C.
D.
E.
F.

GETEK.
SCHAA.
DATUM
STATUS

1:400
500
08-04-2019
concept

TBC01A 03512C0000