


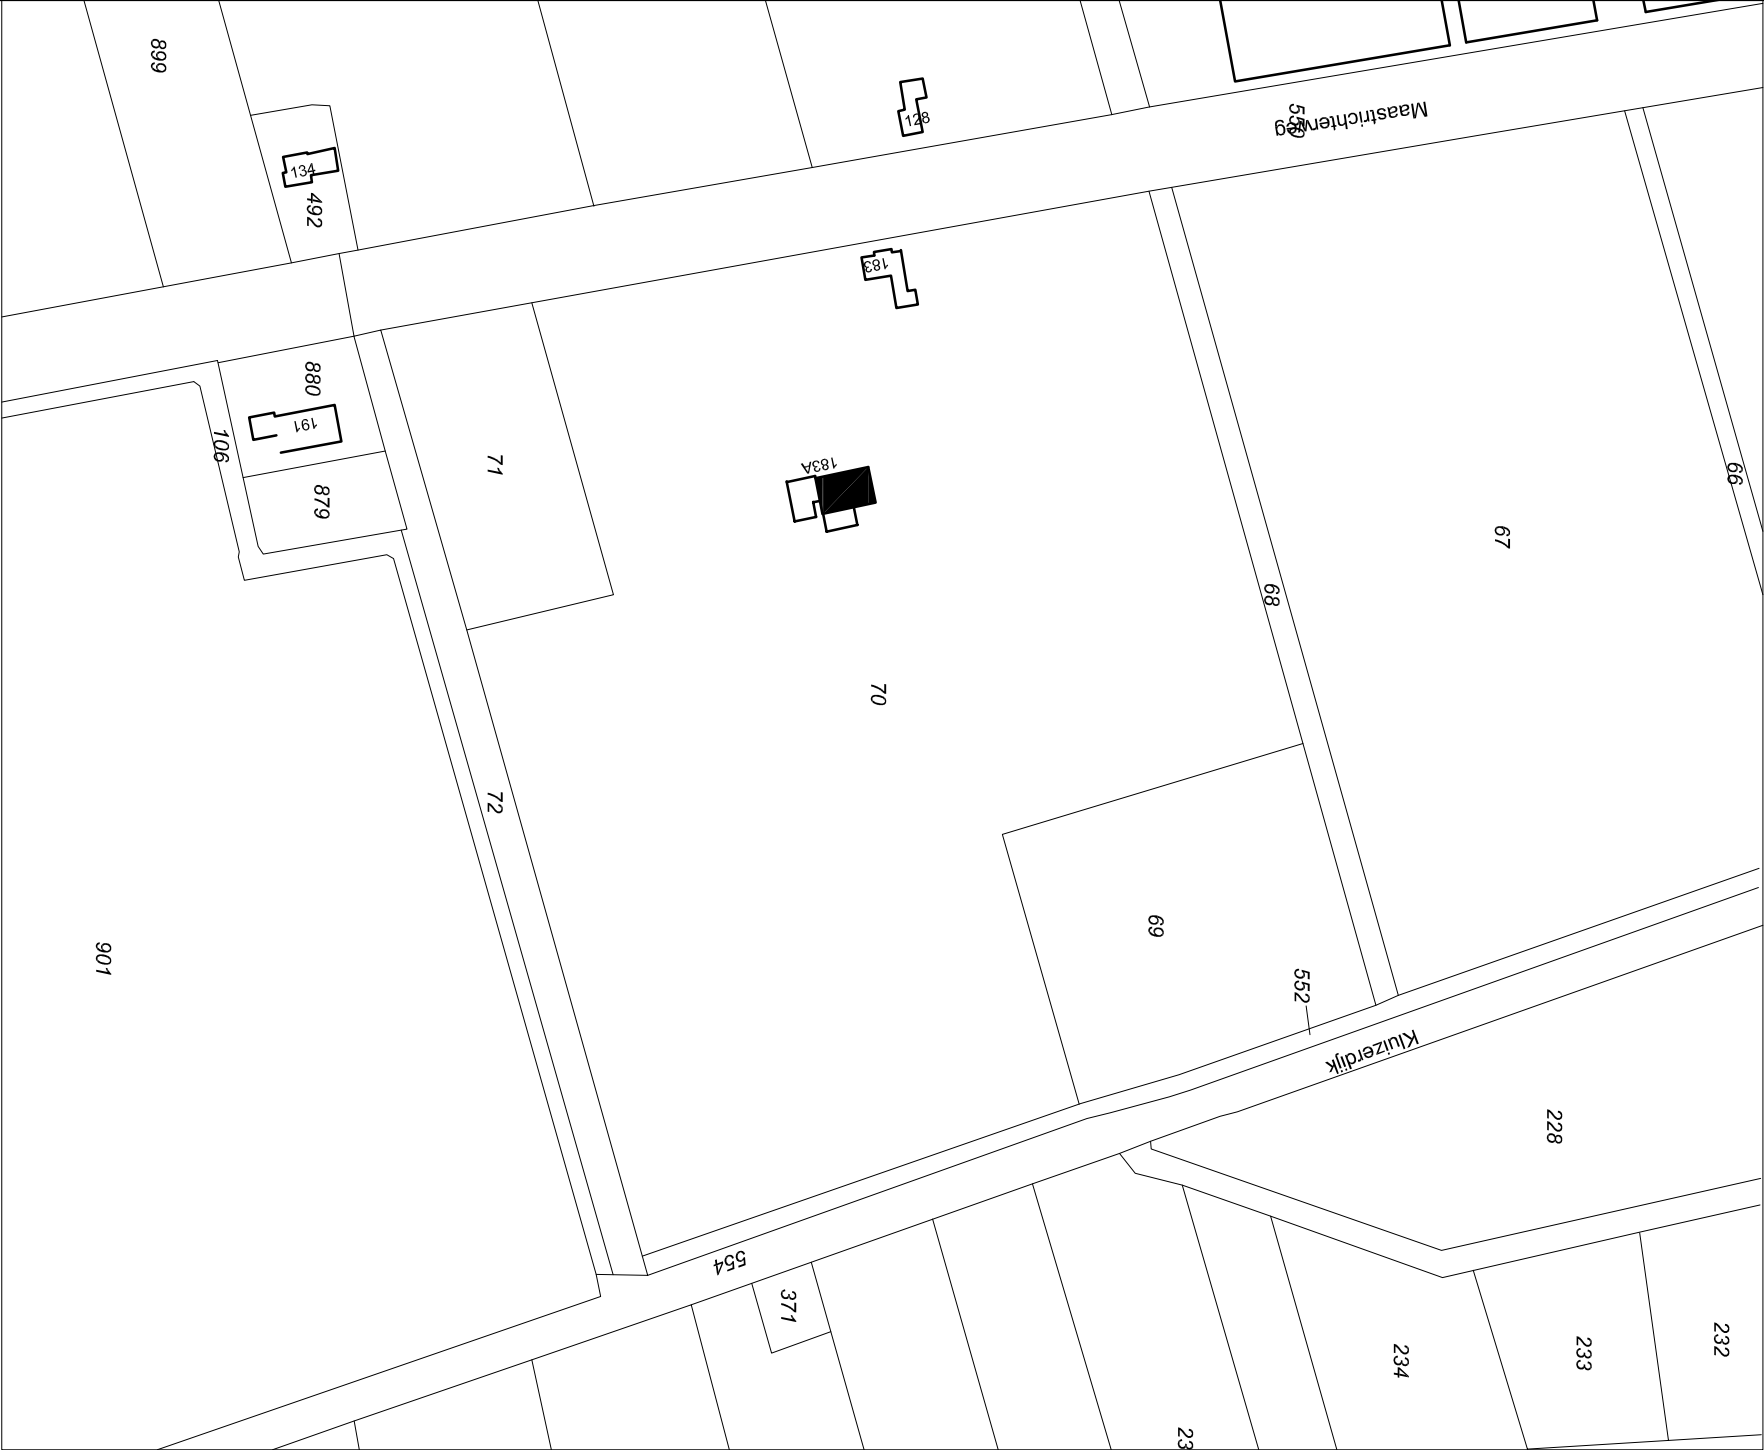

Deze kaart is noordgericht

12345

Perceelnummer

25

Huisnummer

Vastgestelde kadastrale grens

Voorlopige kadastrale grens

Administratieve kadastrale grens

Bebouwing

Overige topografie

Schaal

Kadastrale gemeente

Sectie

Perceel

VALKENSWAARD

K

70

Voor een eensluidend uittreksel, Apeldoorn, 2 mei 2014


De bevrander van het kadastrale en de openbare registers

Aan dit uittreksel kunnen geen betrouwbare maten worden ontleend.

De Dienst voor het kadastrale en de openbare registers behoudt zich de intellectuele

eigendomsrechten voor, waaronder het auteursrecht en het databankrecht.

Project:
Hoofdgebouw
Oostappenvakantiepark Brugse Heide
Maastrichterweg 183
5556 VB Valkenswaard

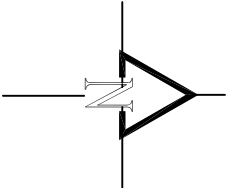

KADASTRALE SITUATIETEKENING NIEUWE TOESTAND

Tekening nr. B-001
Datum: 02-05-2014
Schaal:



Limelizer 11, 5721 VB Asten, Tel.: +31 (0)493 32 69 69

www.oostappenvakantieparken.nl