


VOORGEVEL


LINKERZIJGEVEL

RECHTERZIJGEVEL


ACHTERGEVEL

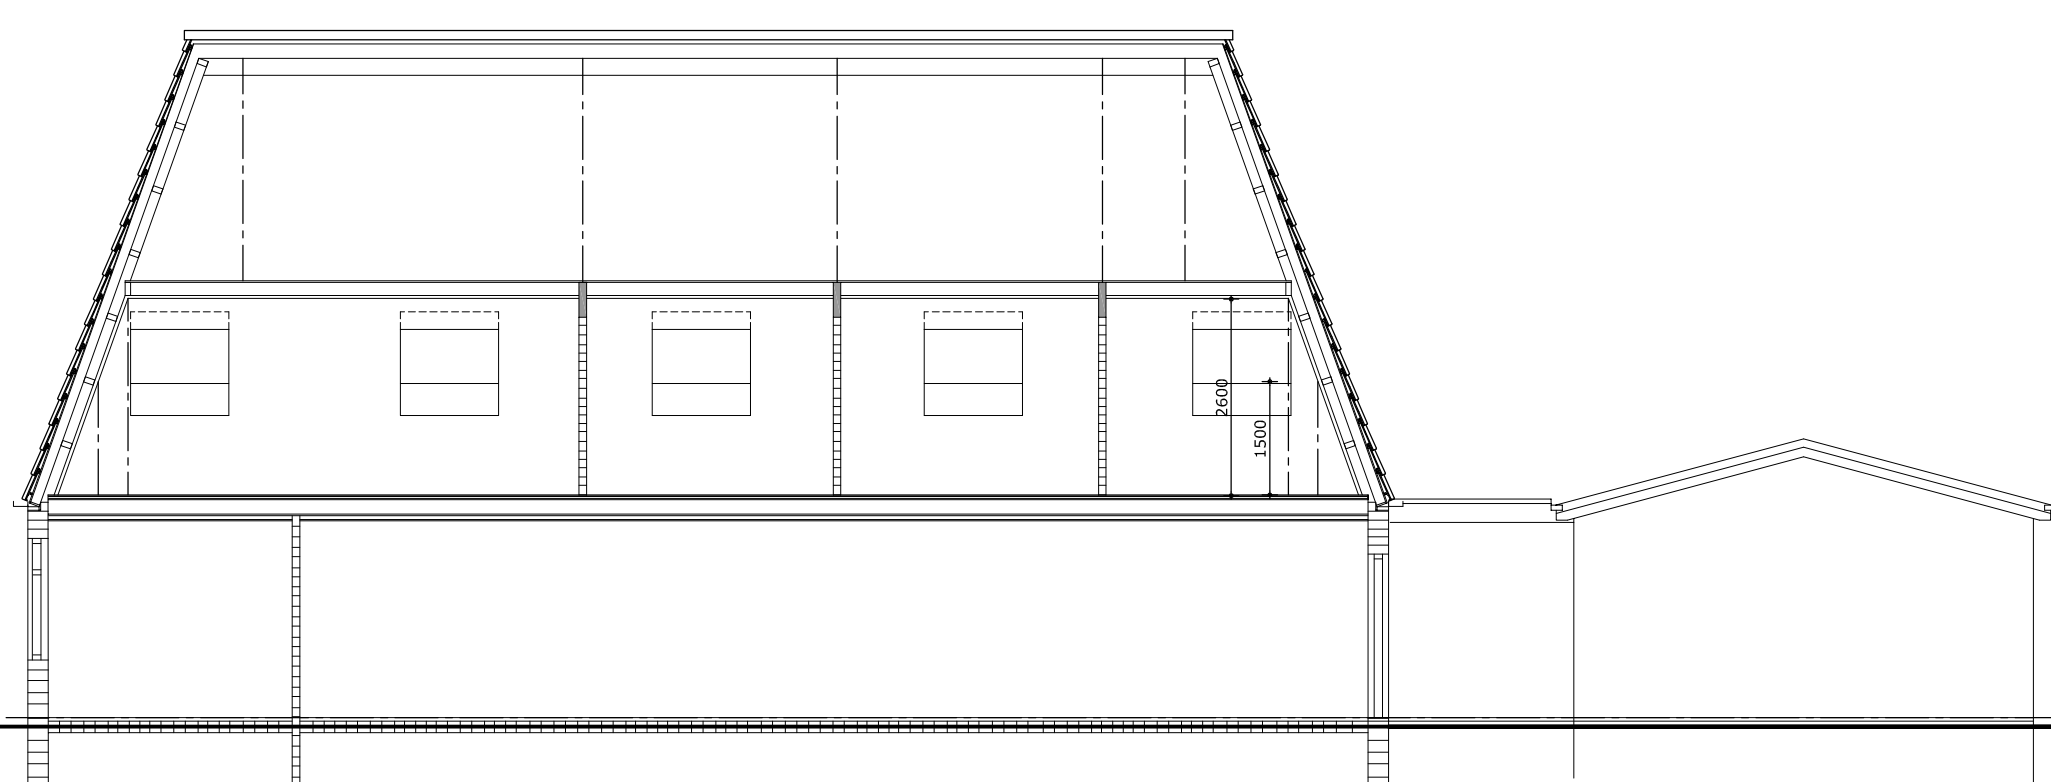


DOORSNEDE A - A

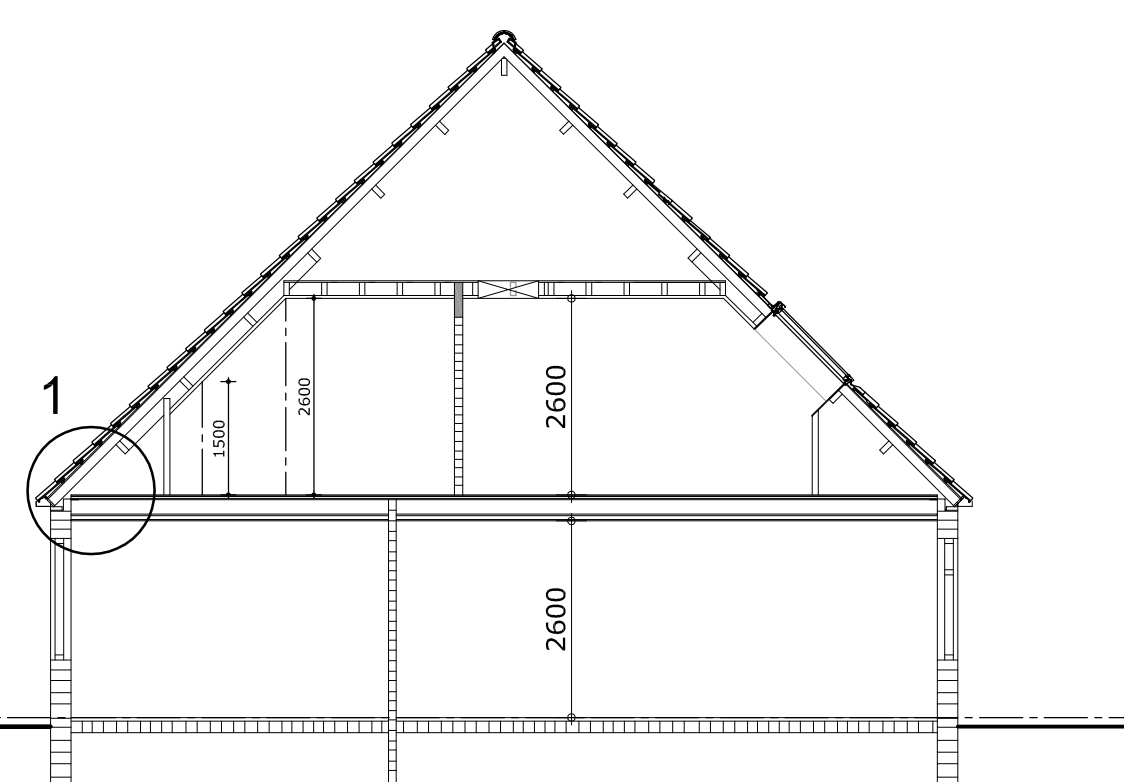


DOORSNEDE B - B

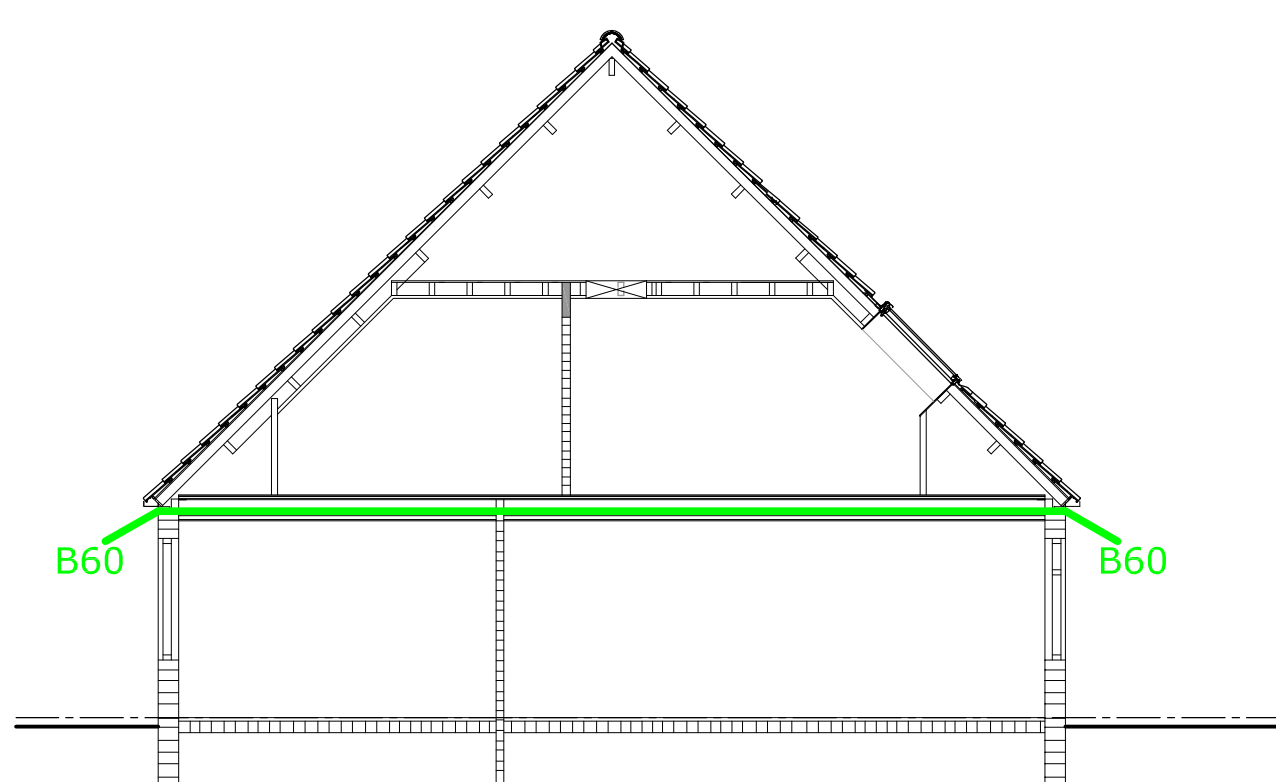


DOORSNEDE B - B
- brandscheiding WBDBo 60 min.) -

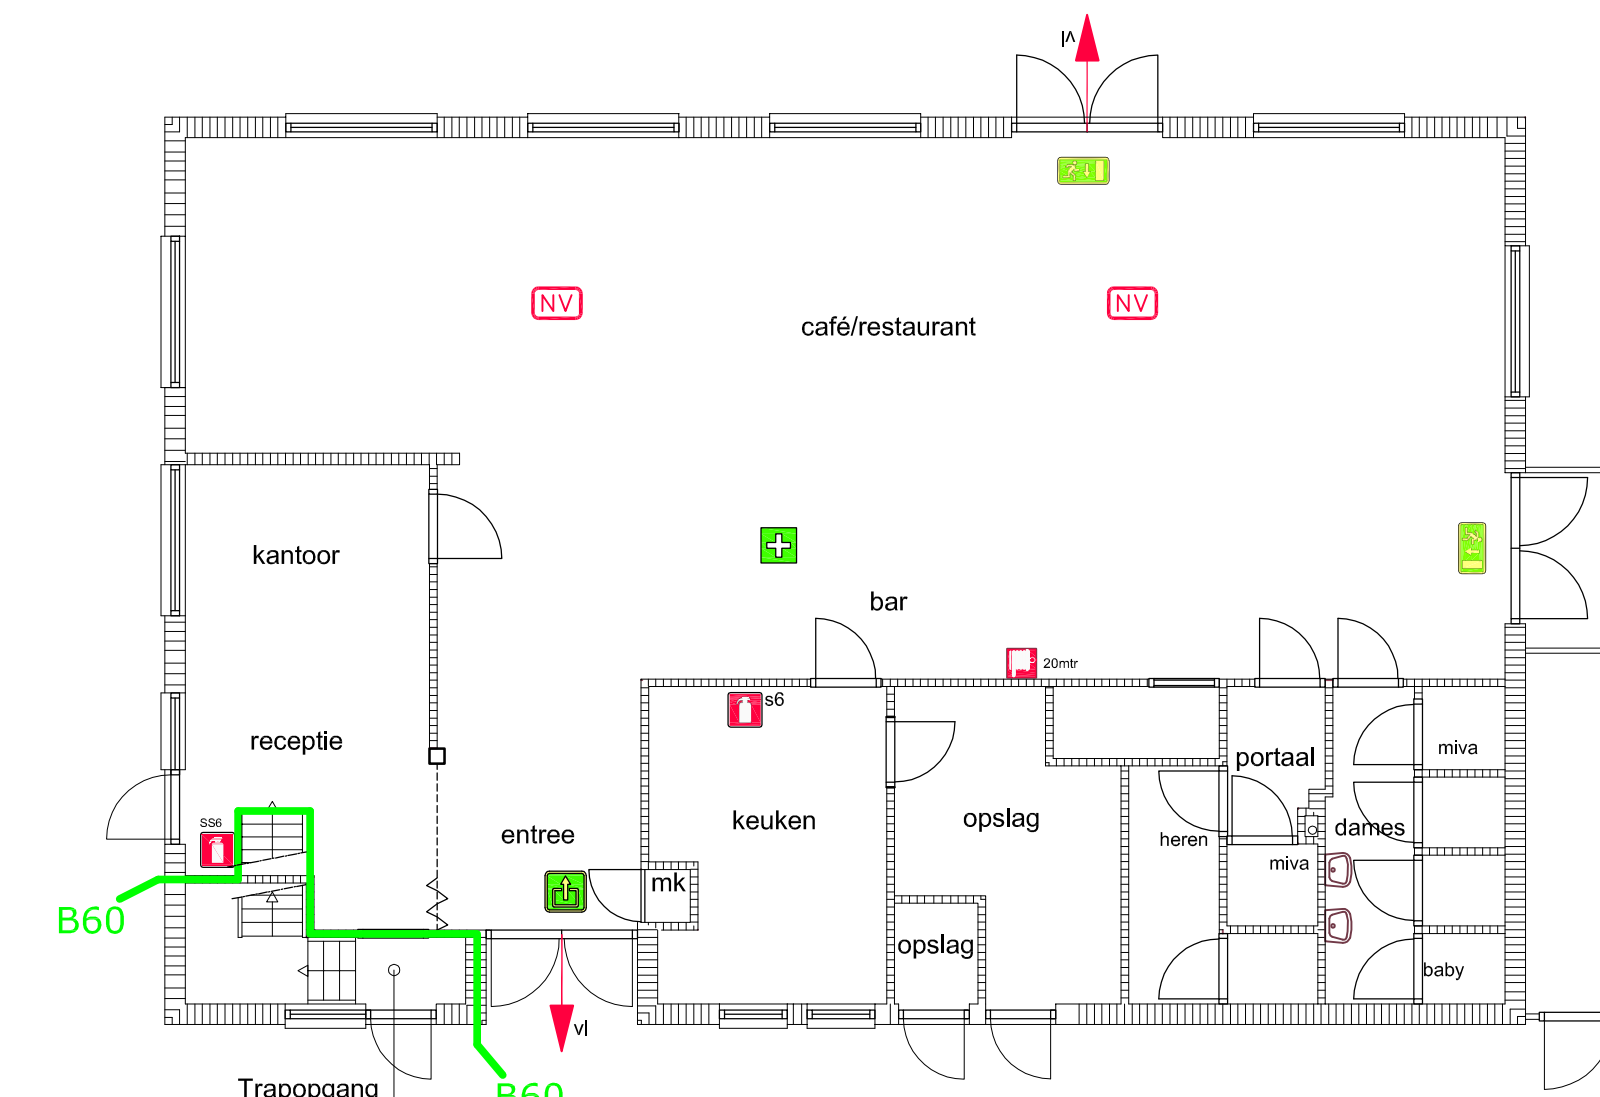


PLATTEGROND BEGANE GROND
- brandscheiding WBDBo 60 min. -

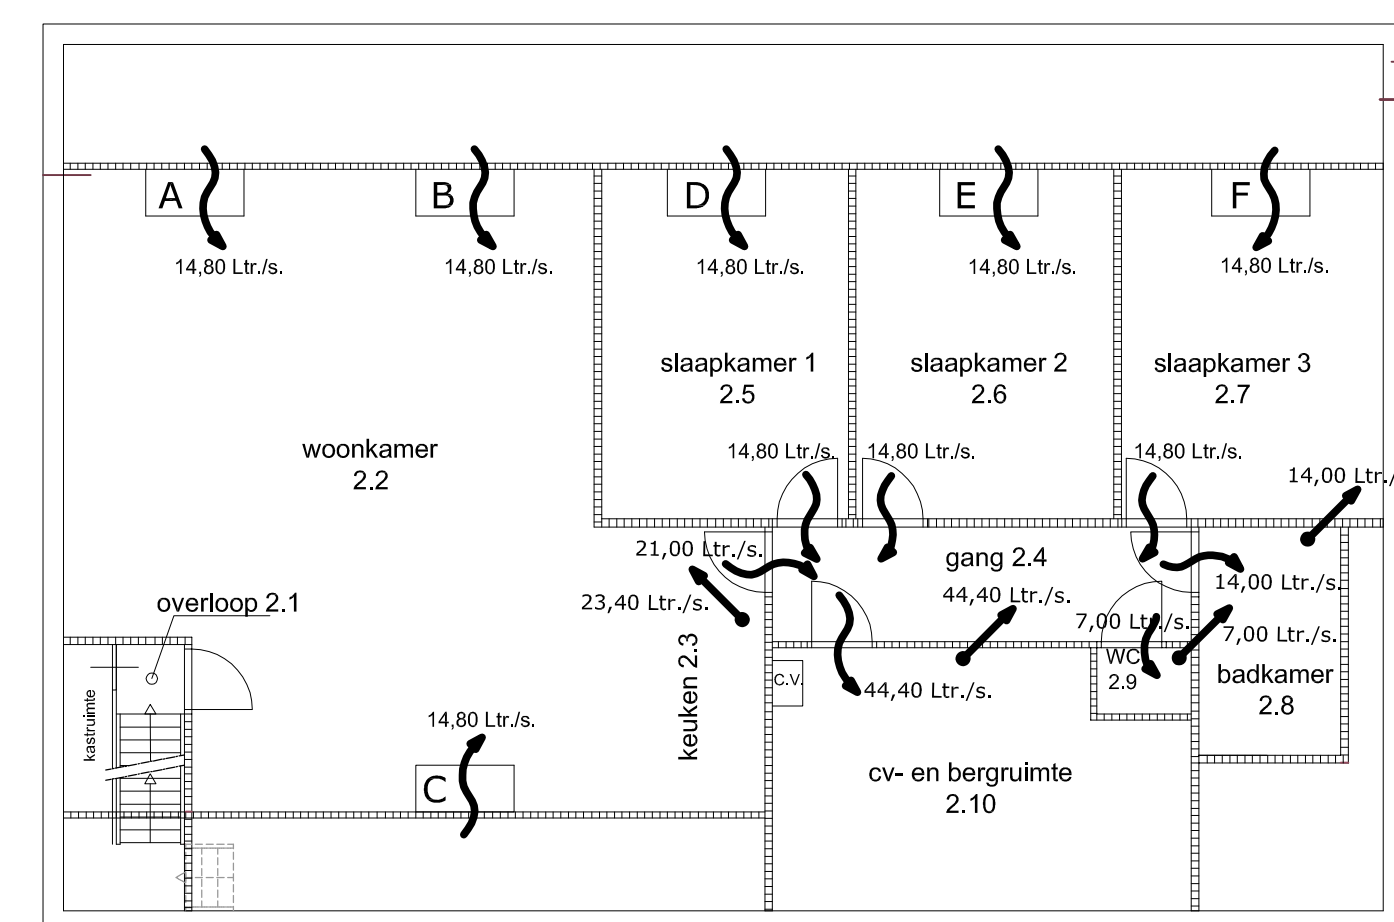


STROOMSCHEMA LUCHTVERVERSING

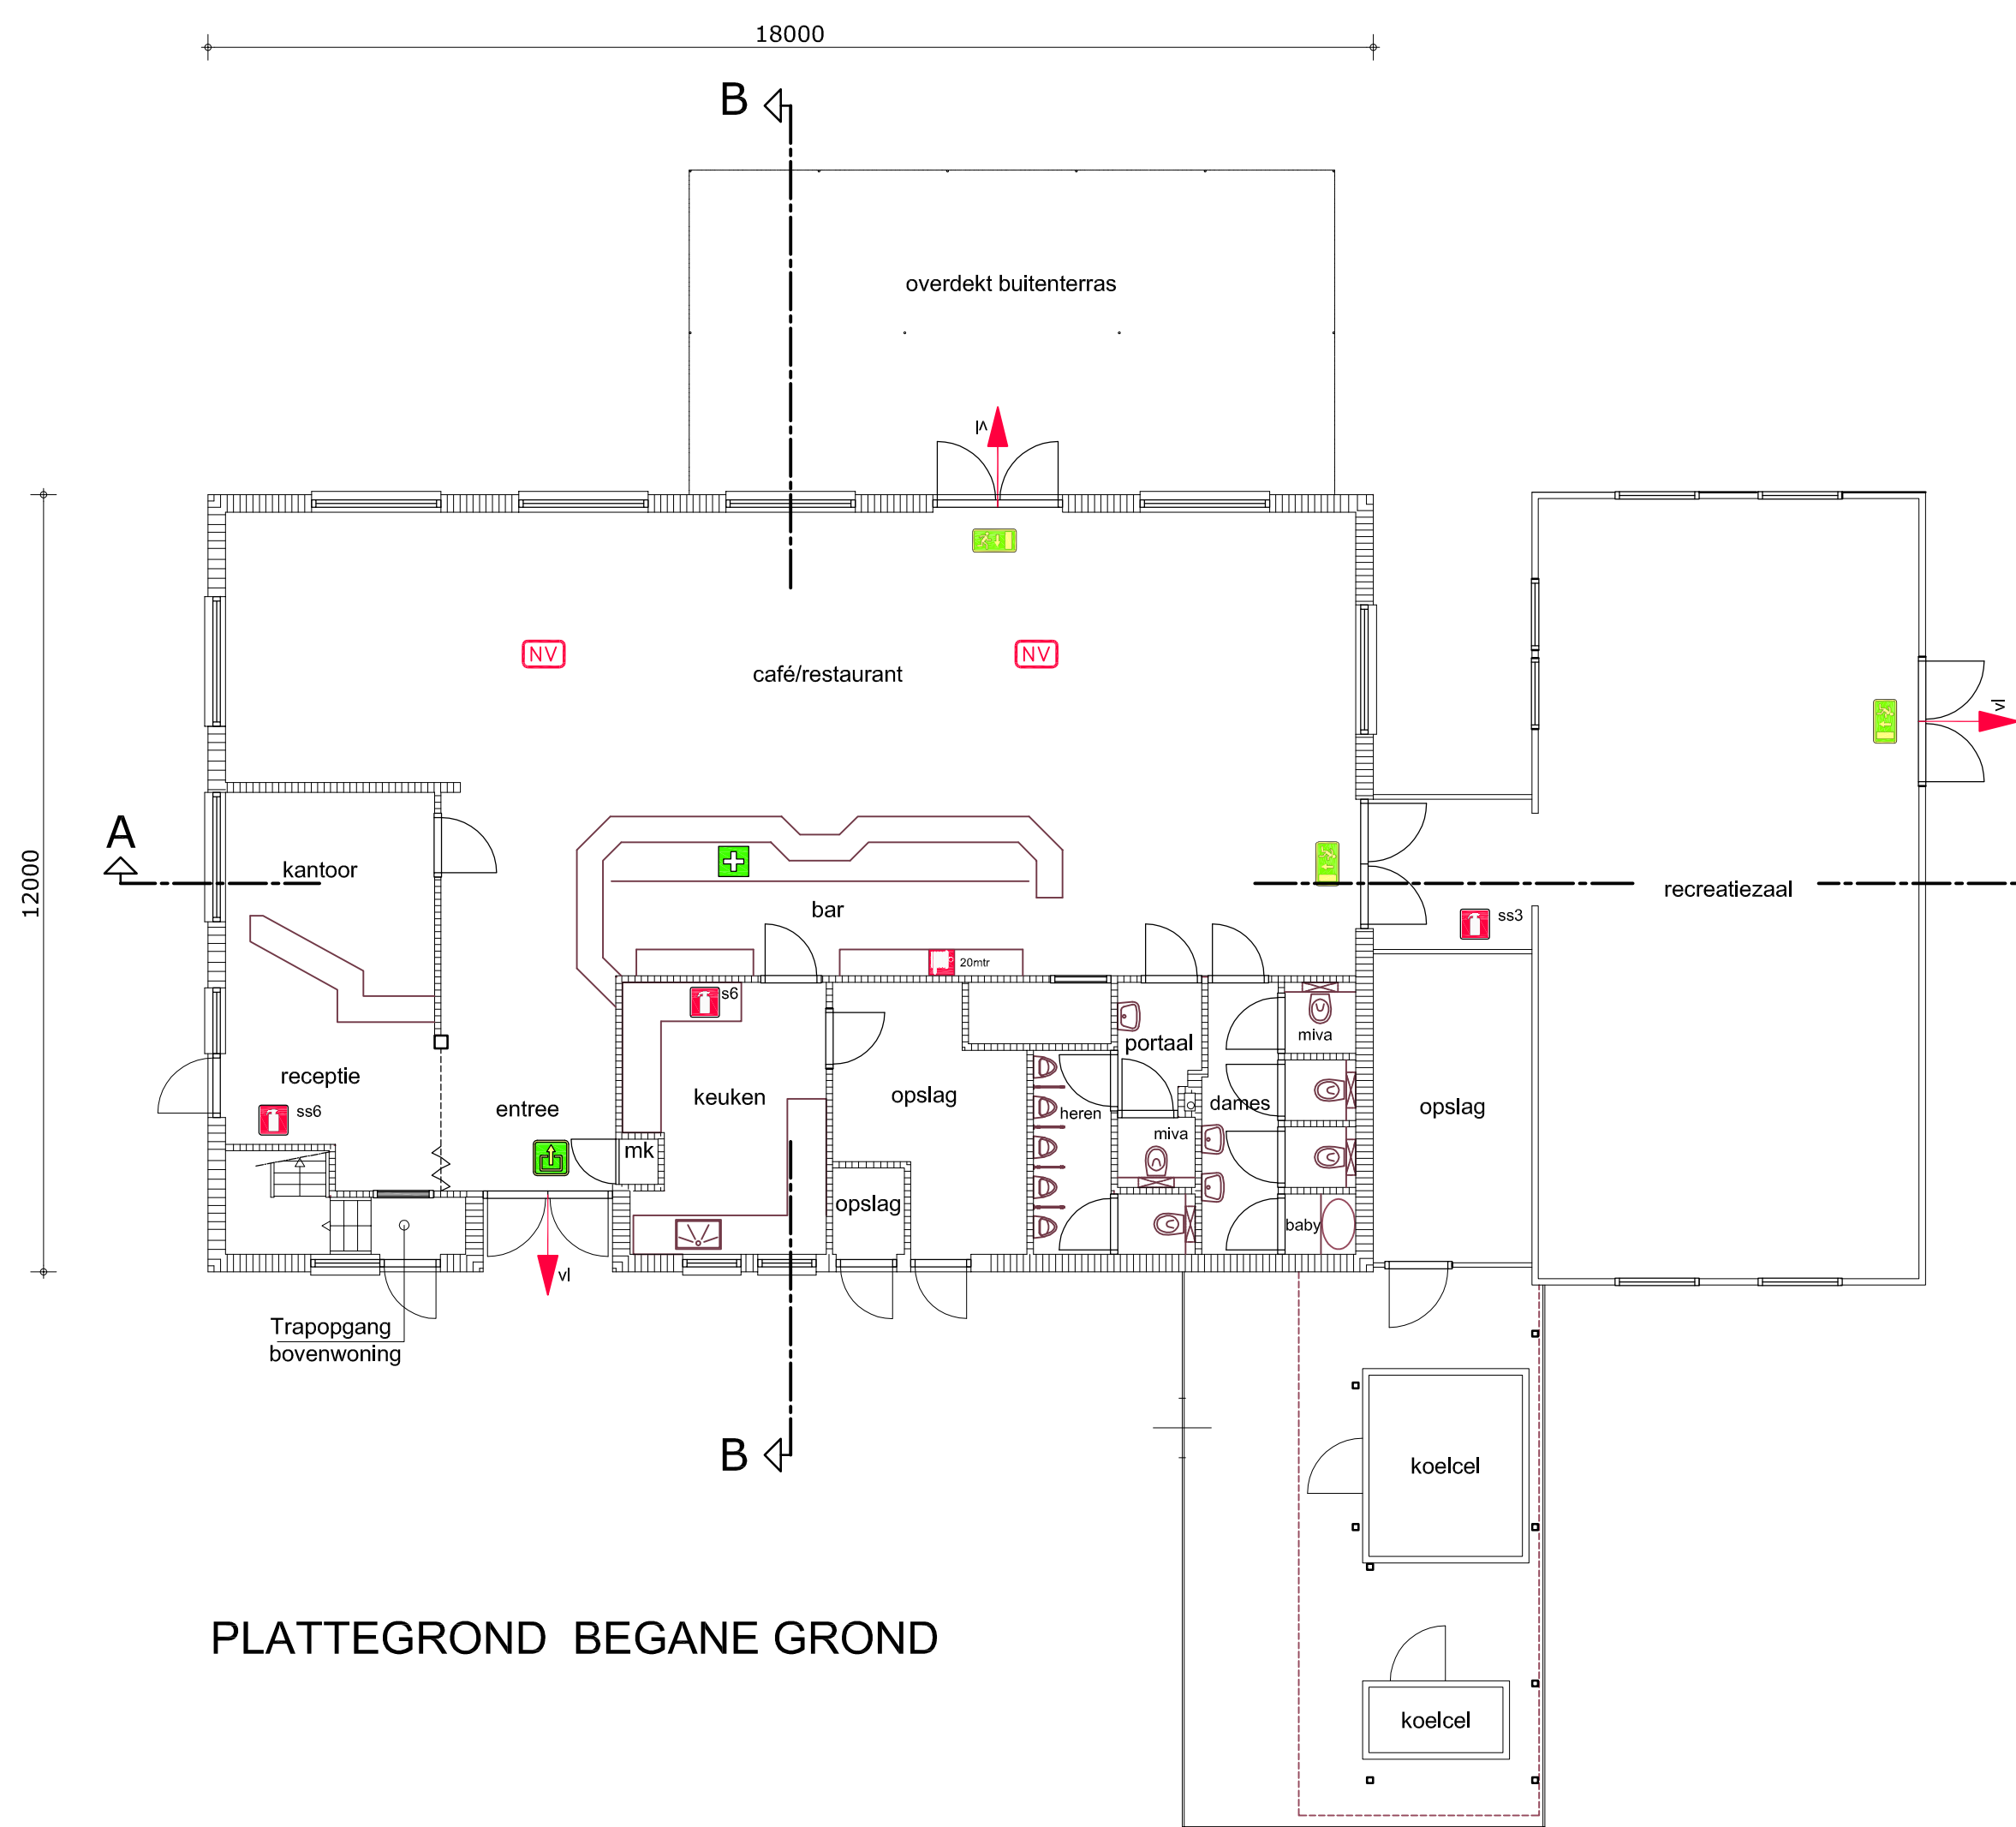


PLATTEGROND BEGANE GROND

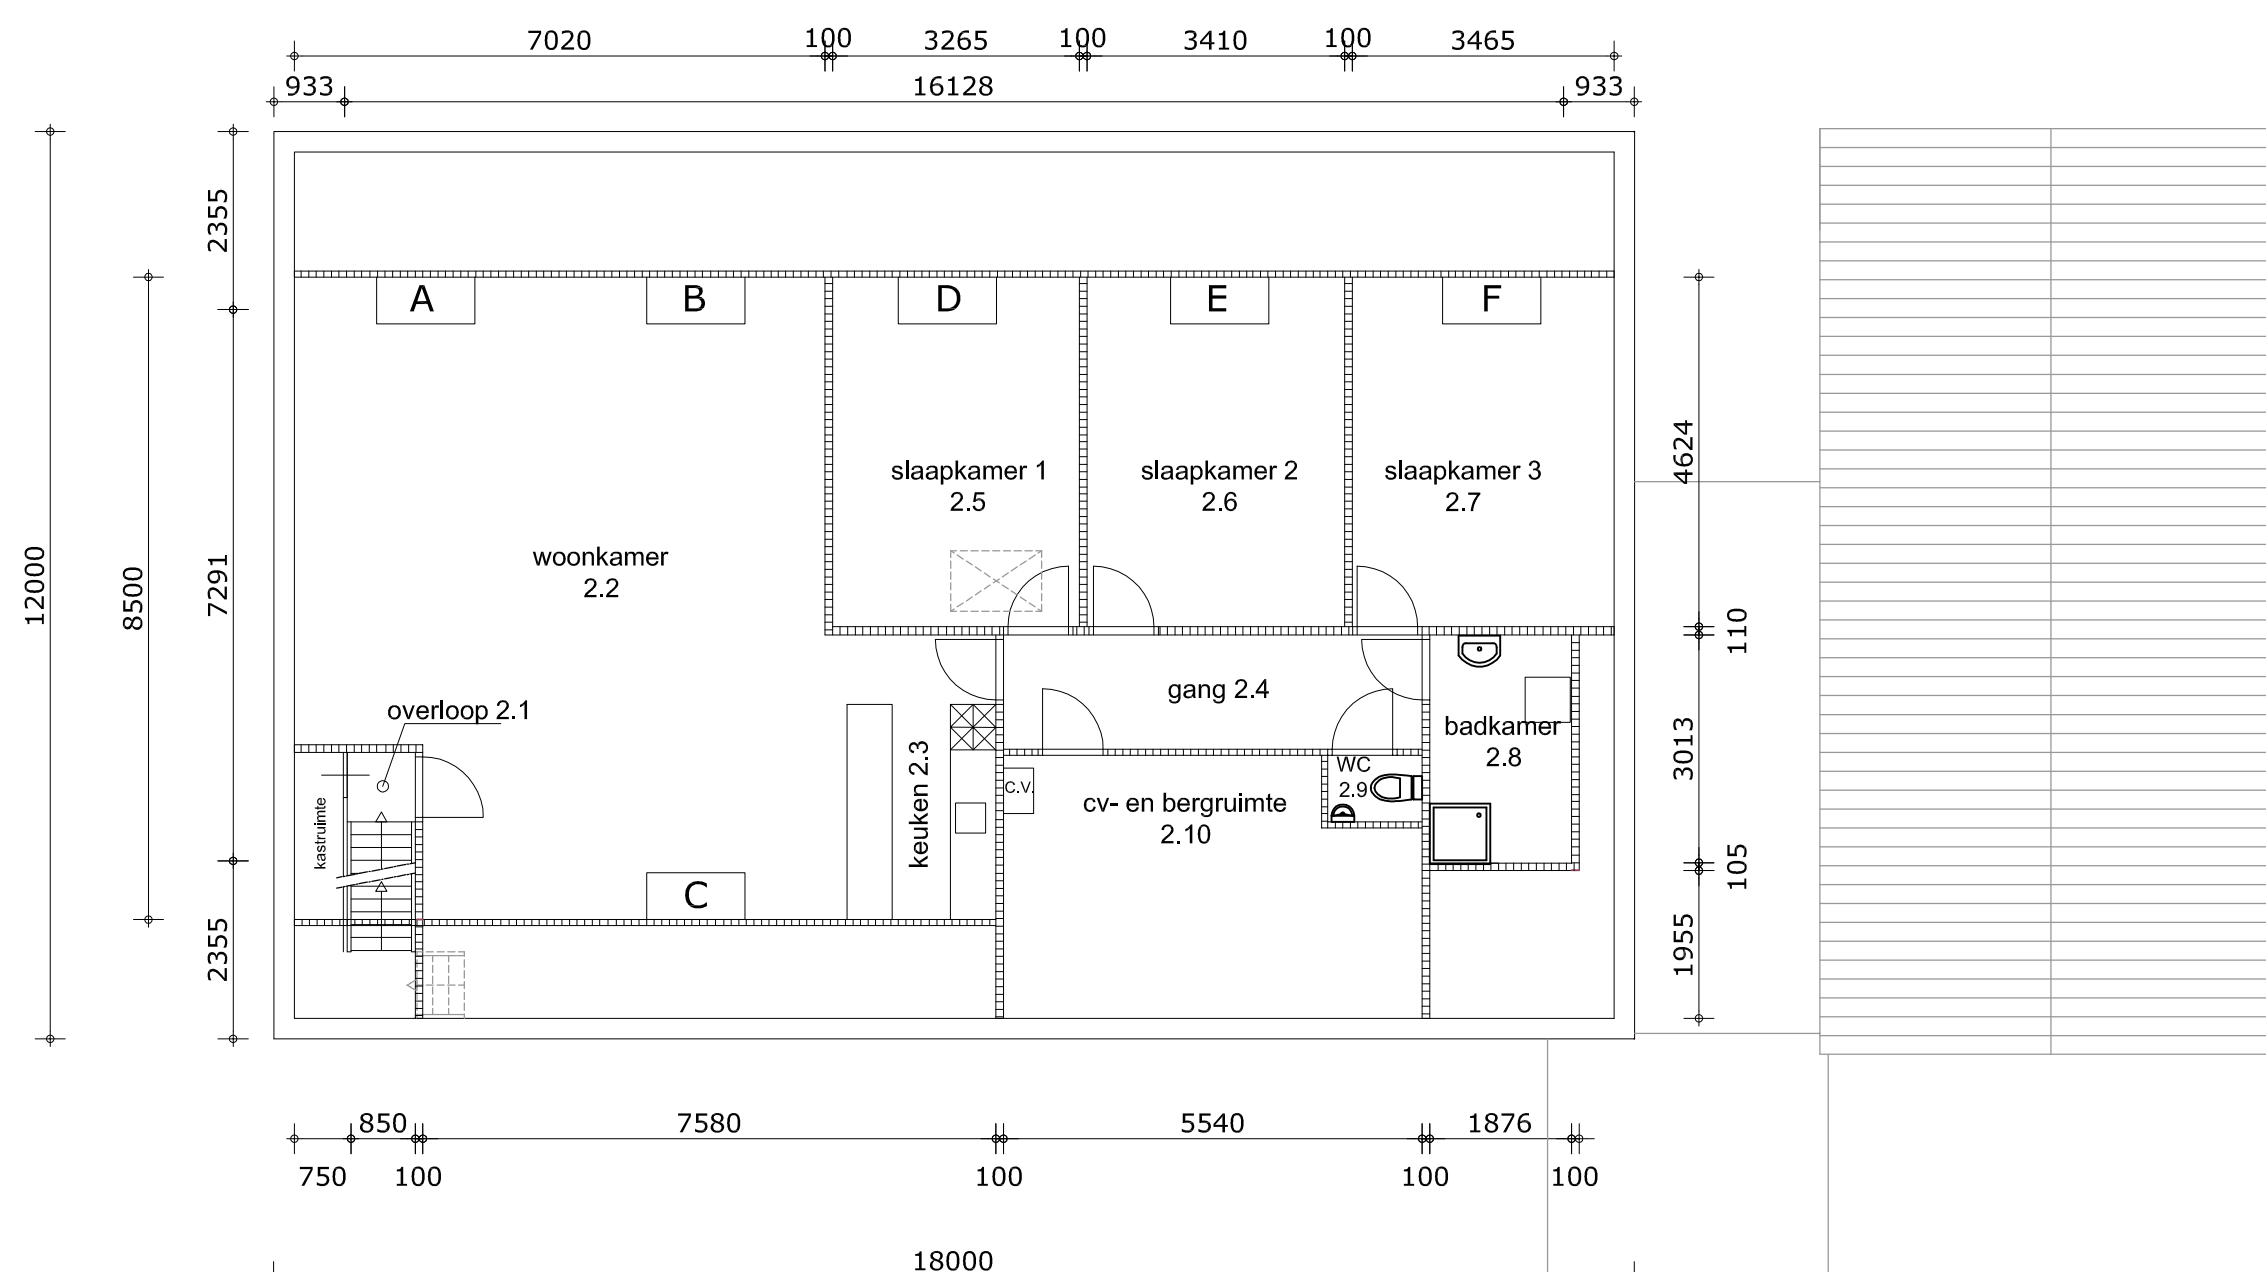


PLATTEGROND VERDIEPING

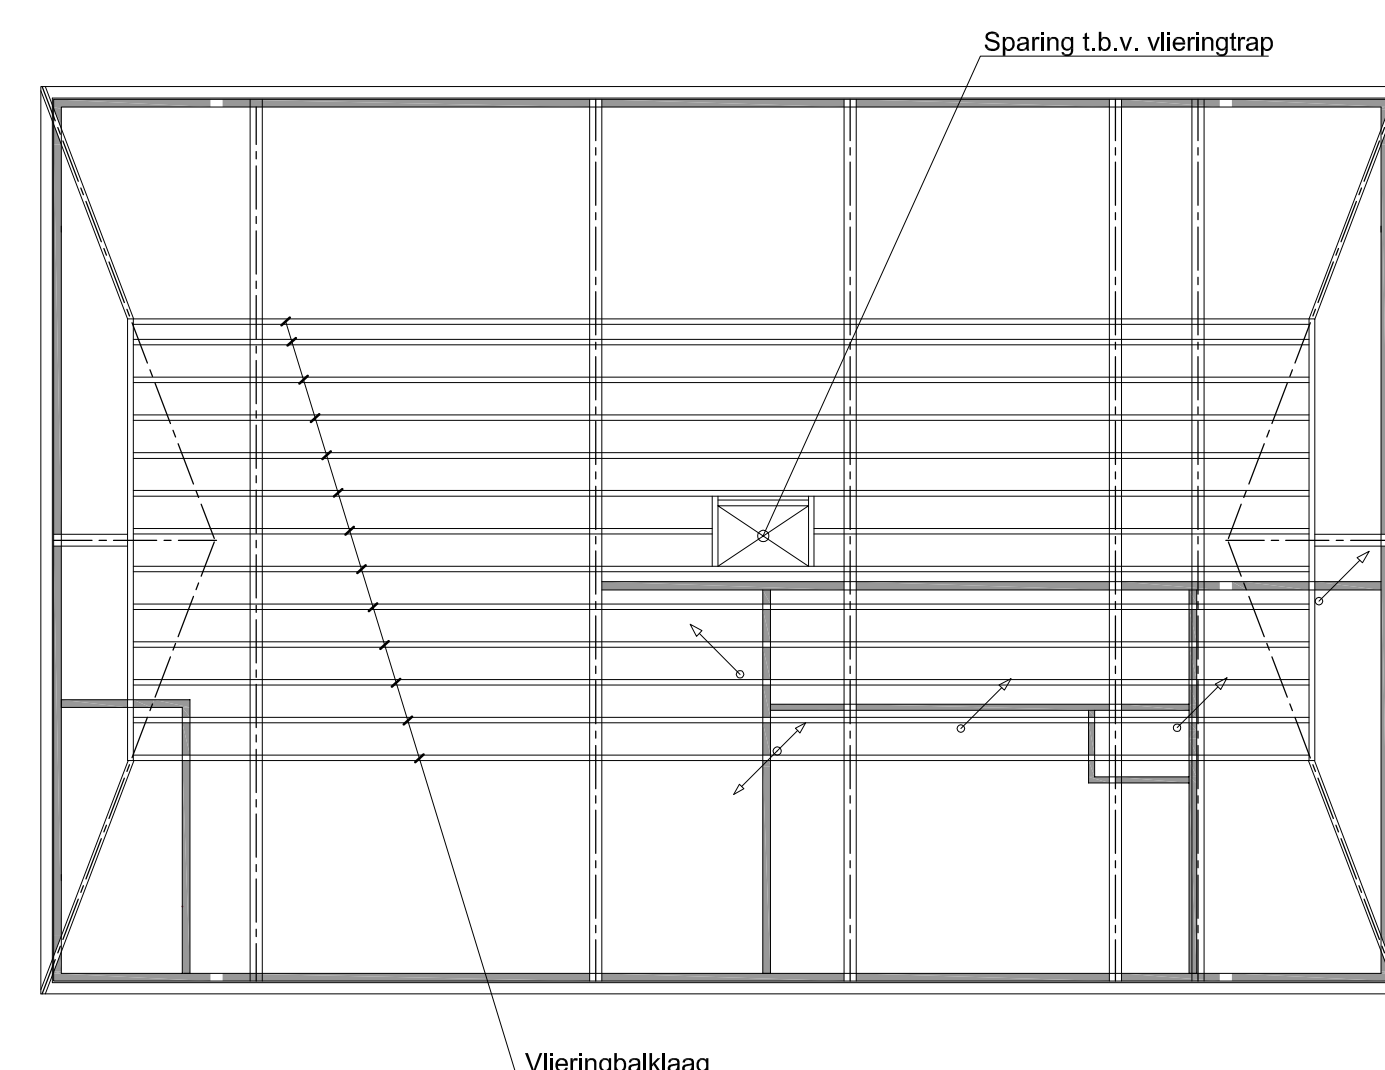


VLIERINGBALKLAAG

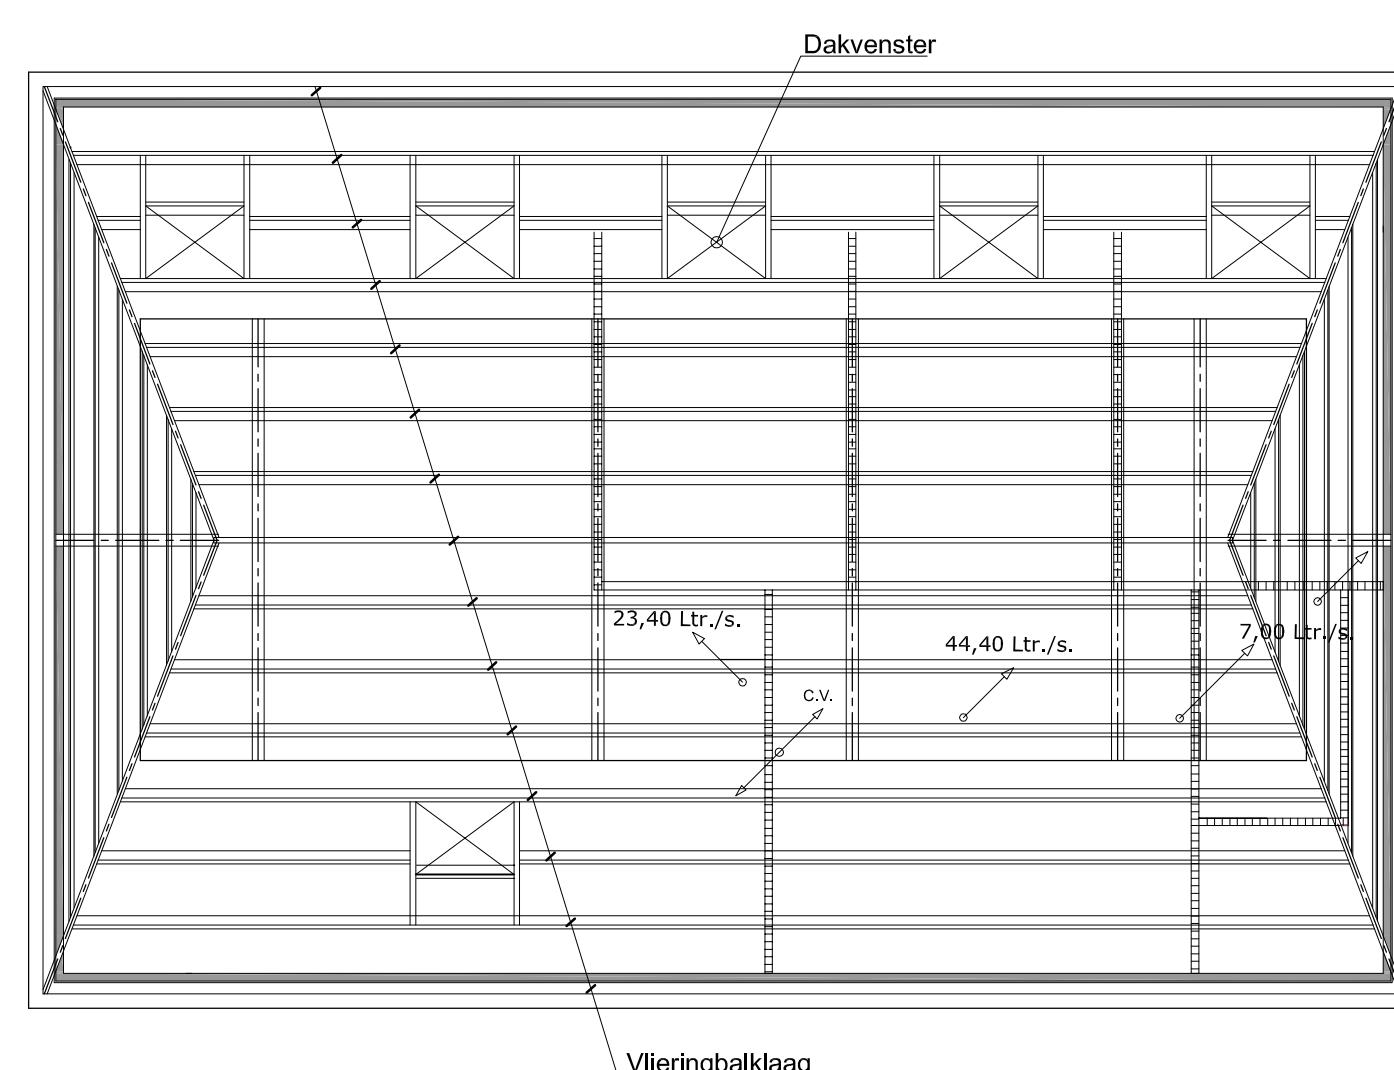


KAPPLAN

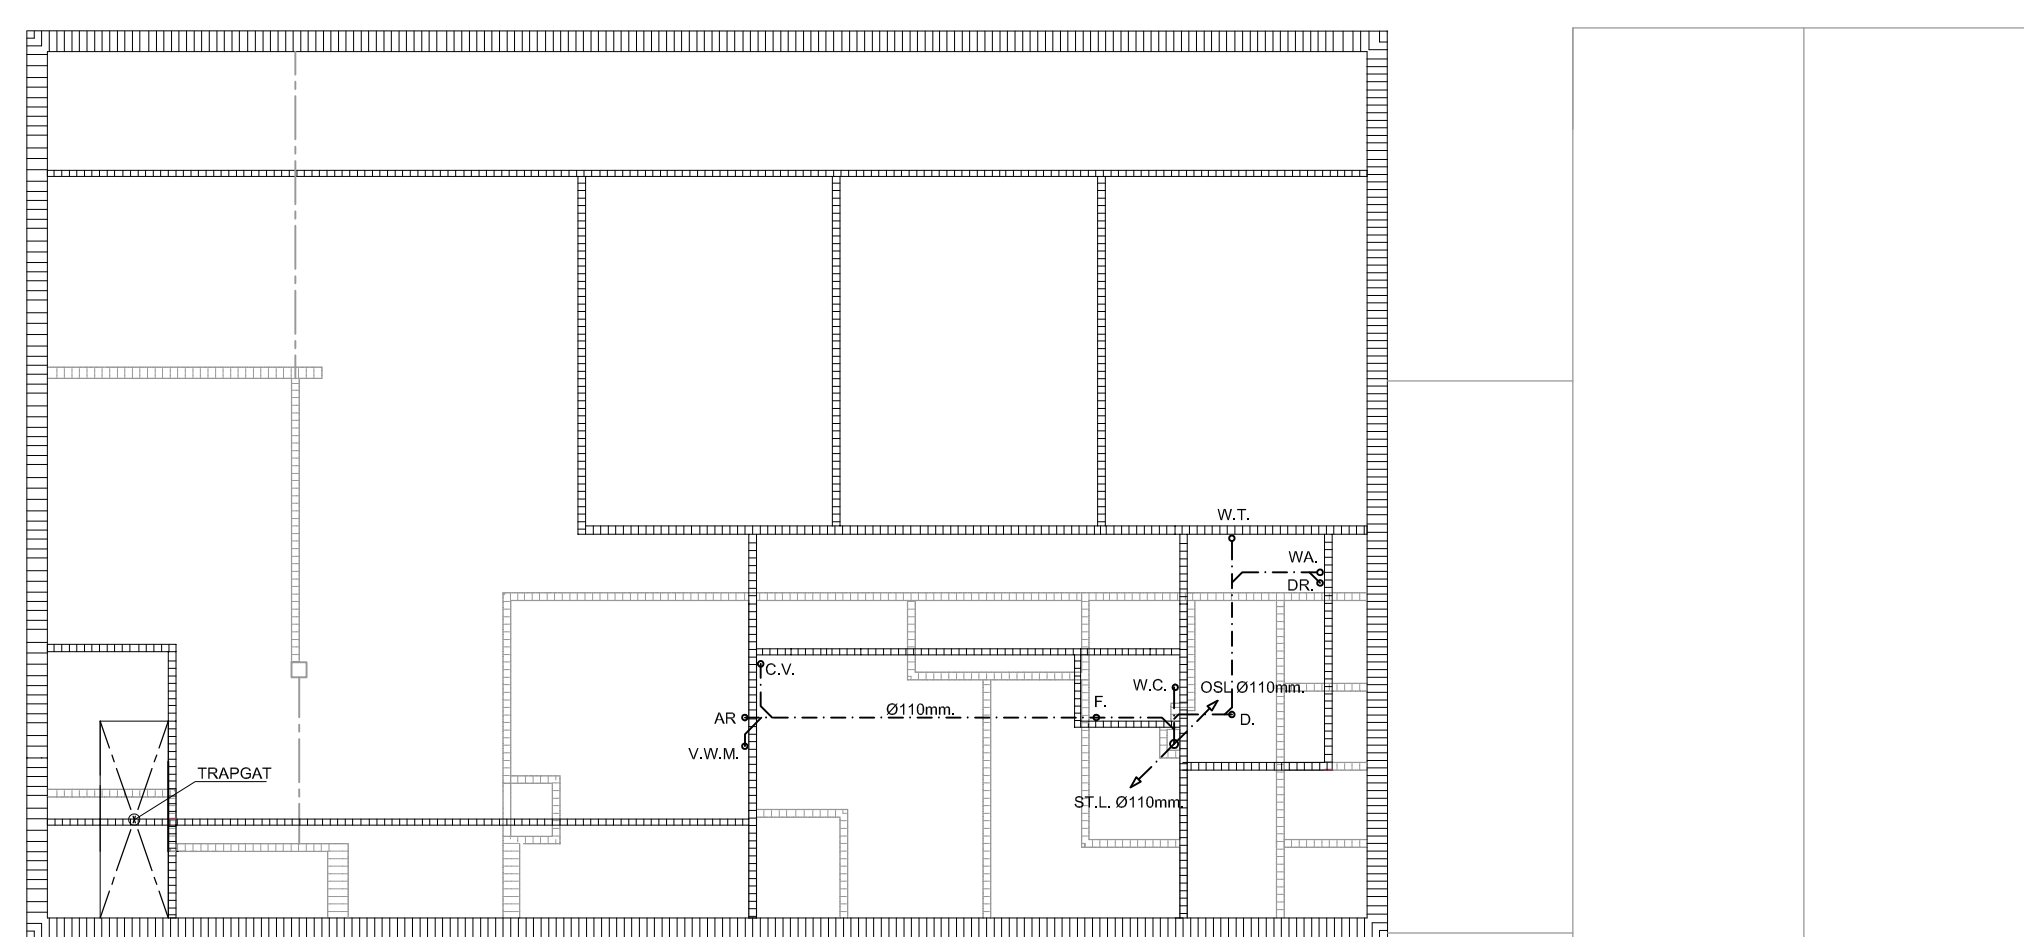

OVERZICHT VERDIEPINGVLOER EN RIOLERING

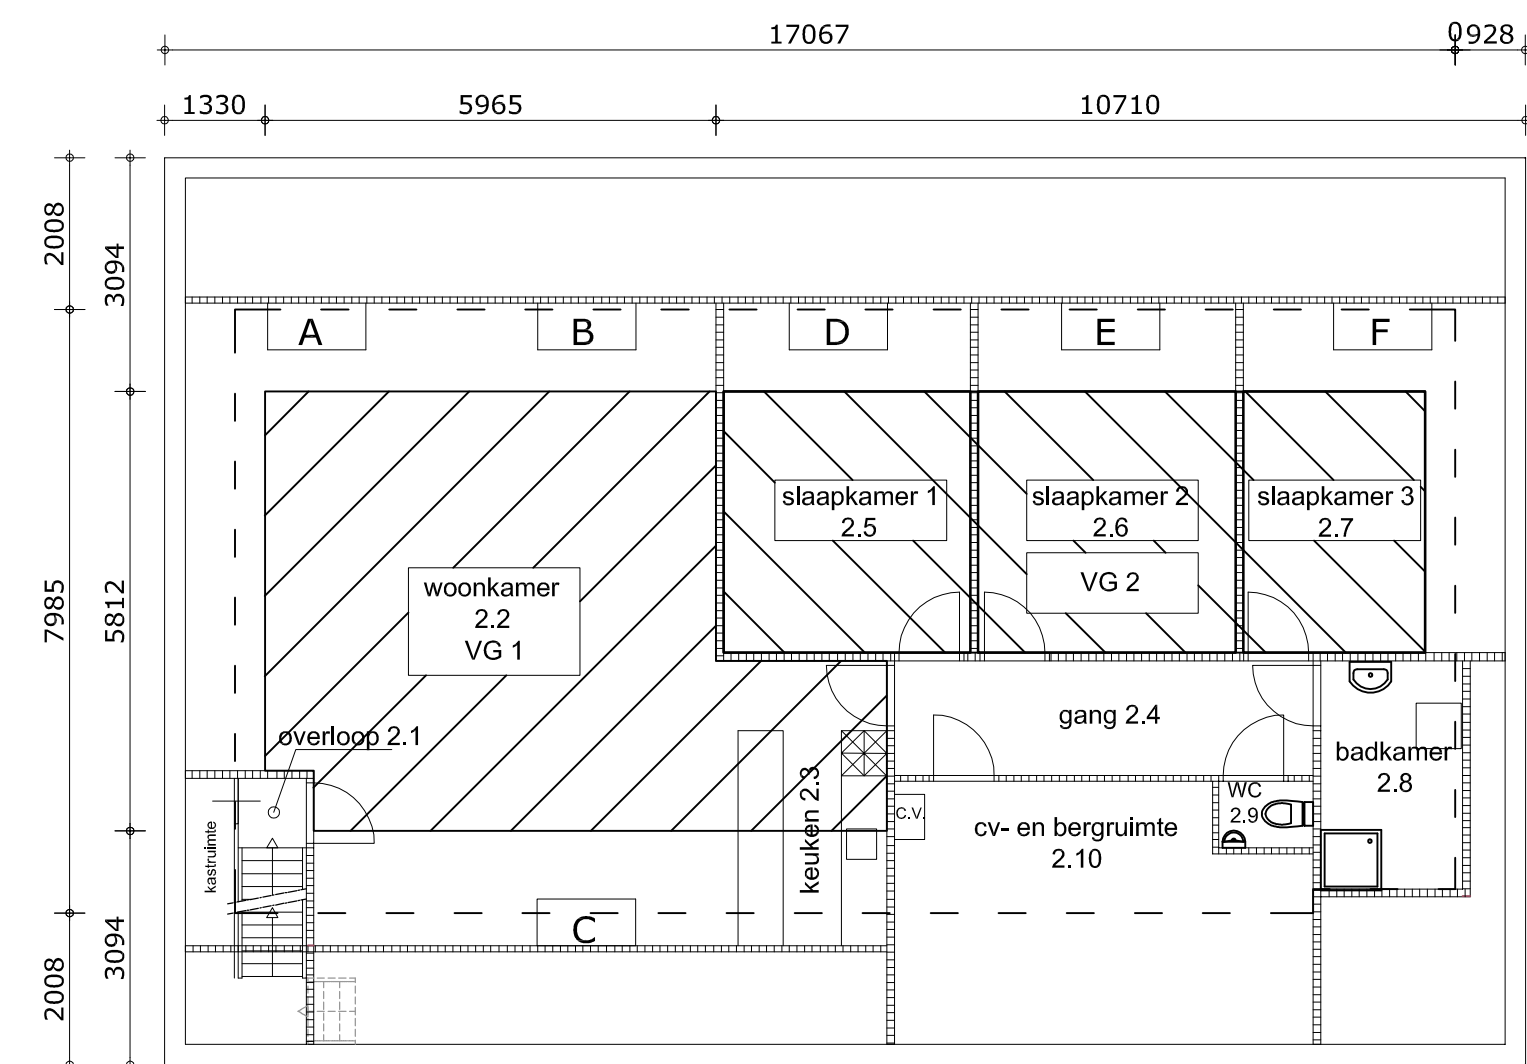

G.O. EN V.G.

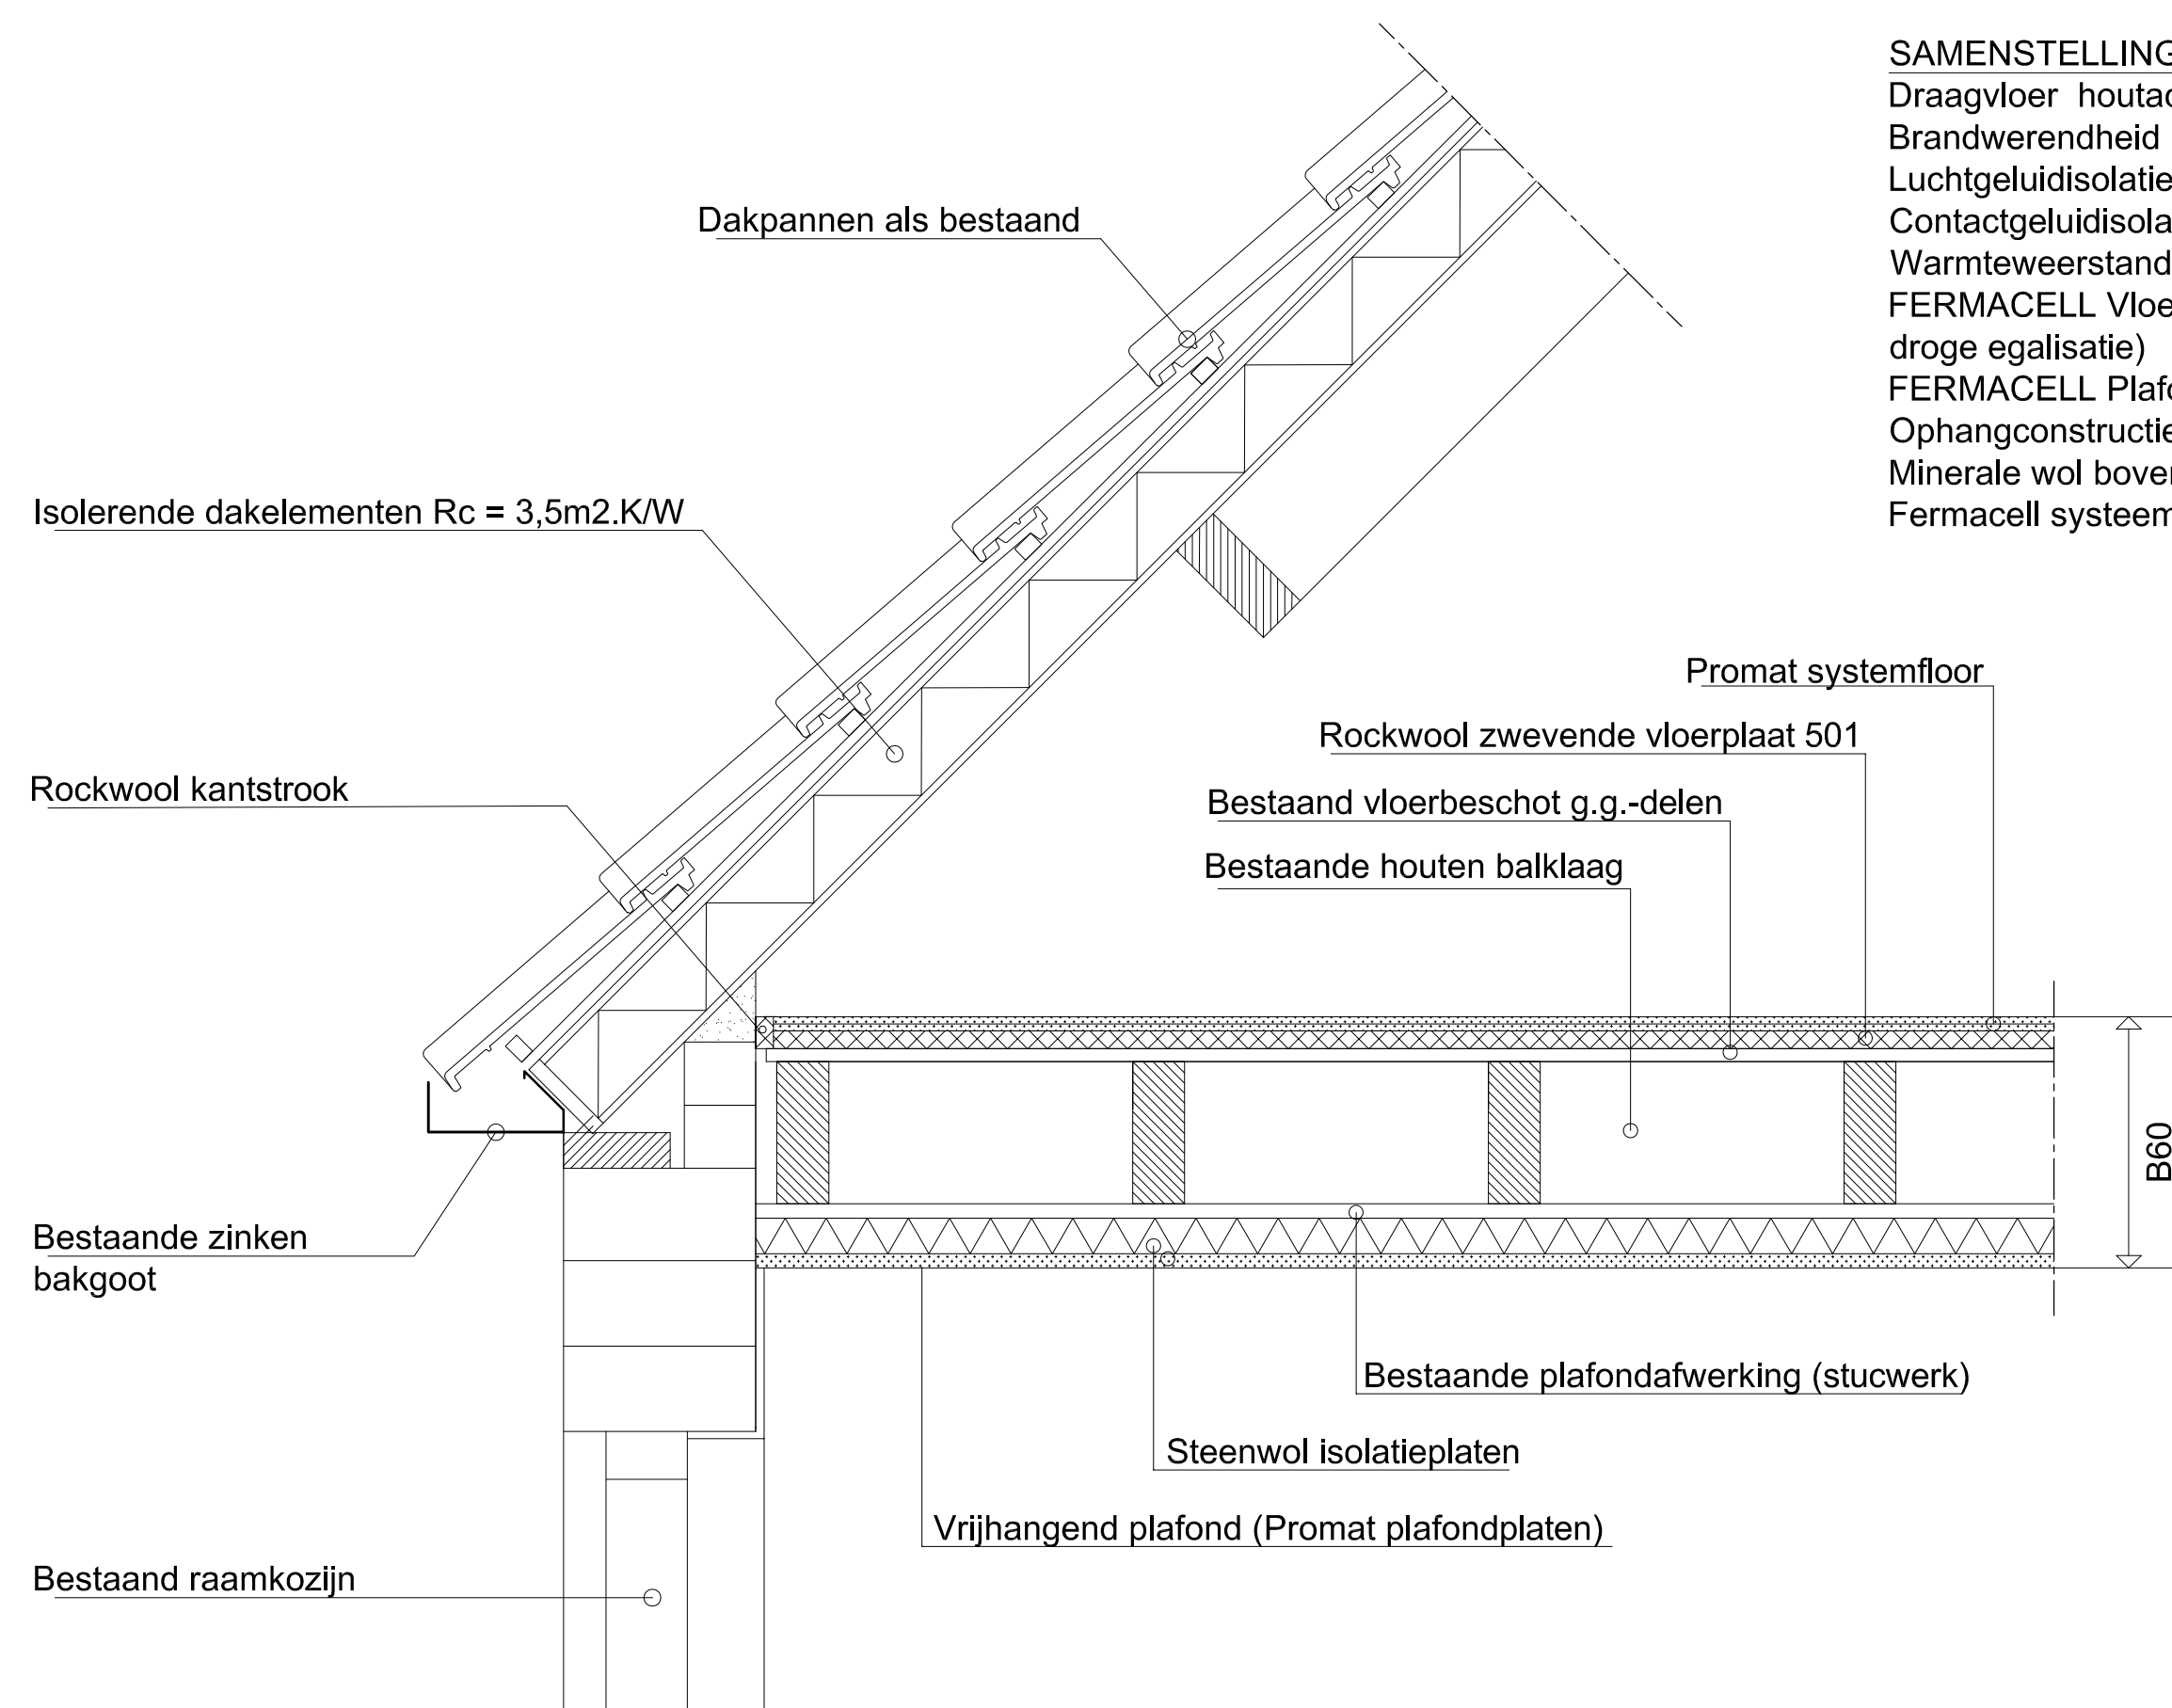

DETAIL 1

SAMENSTELLING VERDIEPINGVLOER:
Draagvloer houtachtig
Brandwerendheid (onder/boven) (min.) 60
Luchtgeluidisolatie (lu) (dB) -7
Contactgeluidisolatie (lco) (dB) -8
Warmteweerstand (Rc) niet van toepassing
FERMACELL Vloerconstructie 2E32-c (Vloerelement 2E32 op 20mm. droge egalisatie)
FERMACELL Plafondconstructie 2 H 12 (1*10mm FERMACELL)
Ophangconstructie plafond 1*Rachels 50/30
Minerale wol boven plafond minerale wol, dikte (mm): 50
Fermacell systeemcode tabel 9.1 type 1 + 2E32-c

RENVOOI	
AR	= Aanrecht
VWM	= Vaatwasmachine
WA	= Wasautomaat
DR	= Droger
WC	= Watercloset
F.	= Fontein
D.	= Douche
CV	= Verwarming-/warmwaterbeestel
St.L.	= Standleiding
OSL	= Ontluchting standleiding
St.L.	= Staalconstructie
B60	= Brandwerende scheiding WBDBo 60 minuten
DWA	= DWA-rooi
Aanduiding GebruiksOppervak (G.O.)	
Aanduiding VerbuigingsGebied (V.G.)	

N.B.: MATEN IN HET WERK CONTROLLEREN !

Project:
Hoofdgebouw
Oostappenvakantiepark Brugse Heide
Maastrichterweg 183
5556 VB Valkenswaard

NIEUWE TOESTAND

