


- Doorsnede A - Bestaand - Doorsnede B - Bestaand - Doorsnede B - Nieuw


- Renvooi Algemeen**
- baksteen bestaand
 - kalkzandsteen bestaand
 - kalkzandsteen, dik 100mm/214mm, vlgns tekening, 60 min. brandwerend
 - rookmelder
 - 60 minuten WBDO

- Begane grond - Bestaand

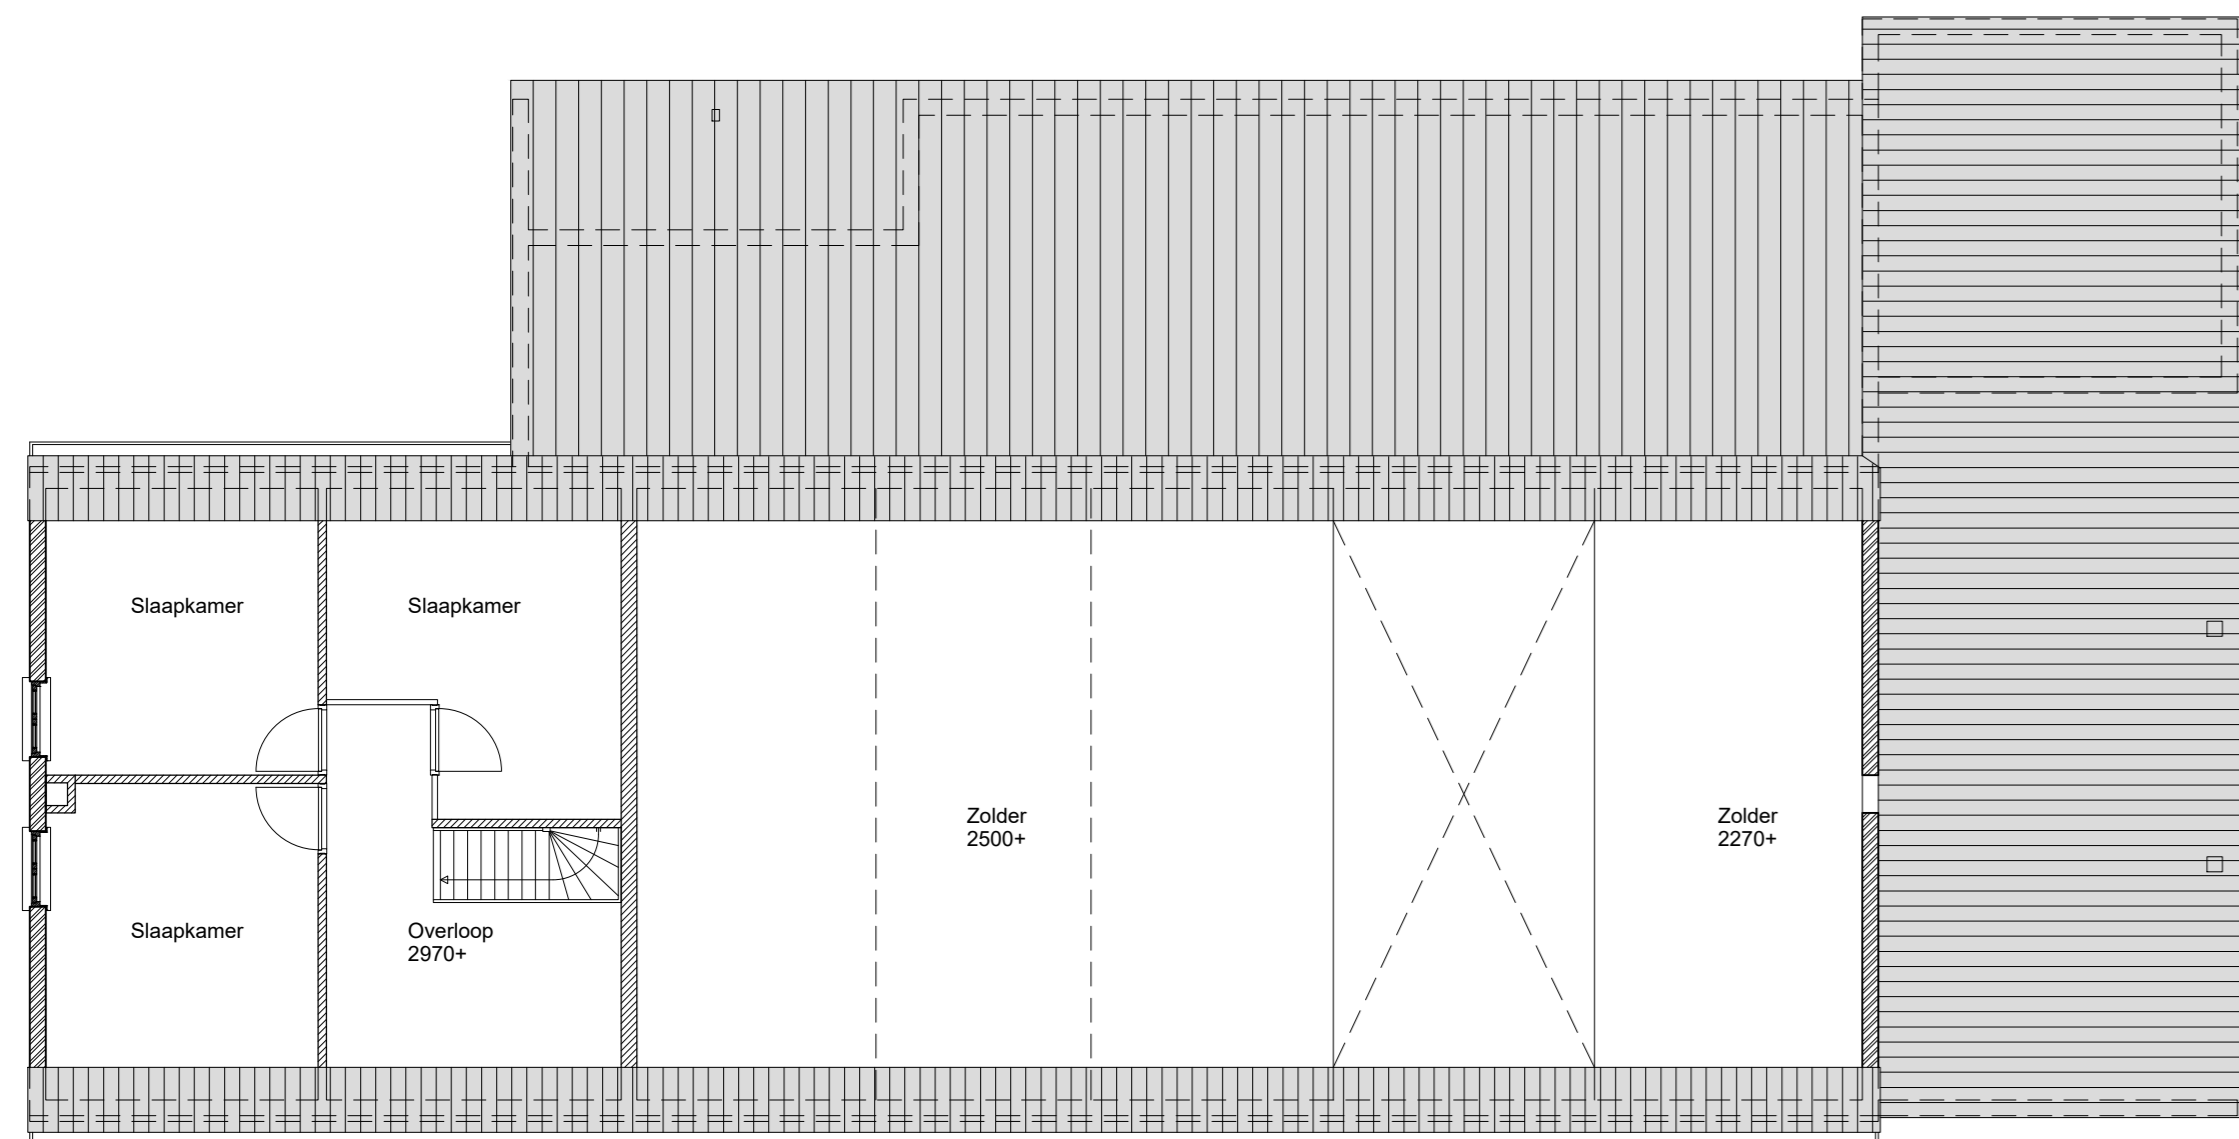


- Verdieping - Bestaand

- Begane grond - Nieuw

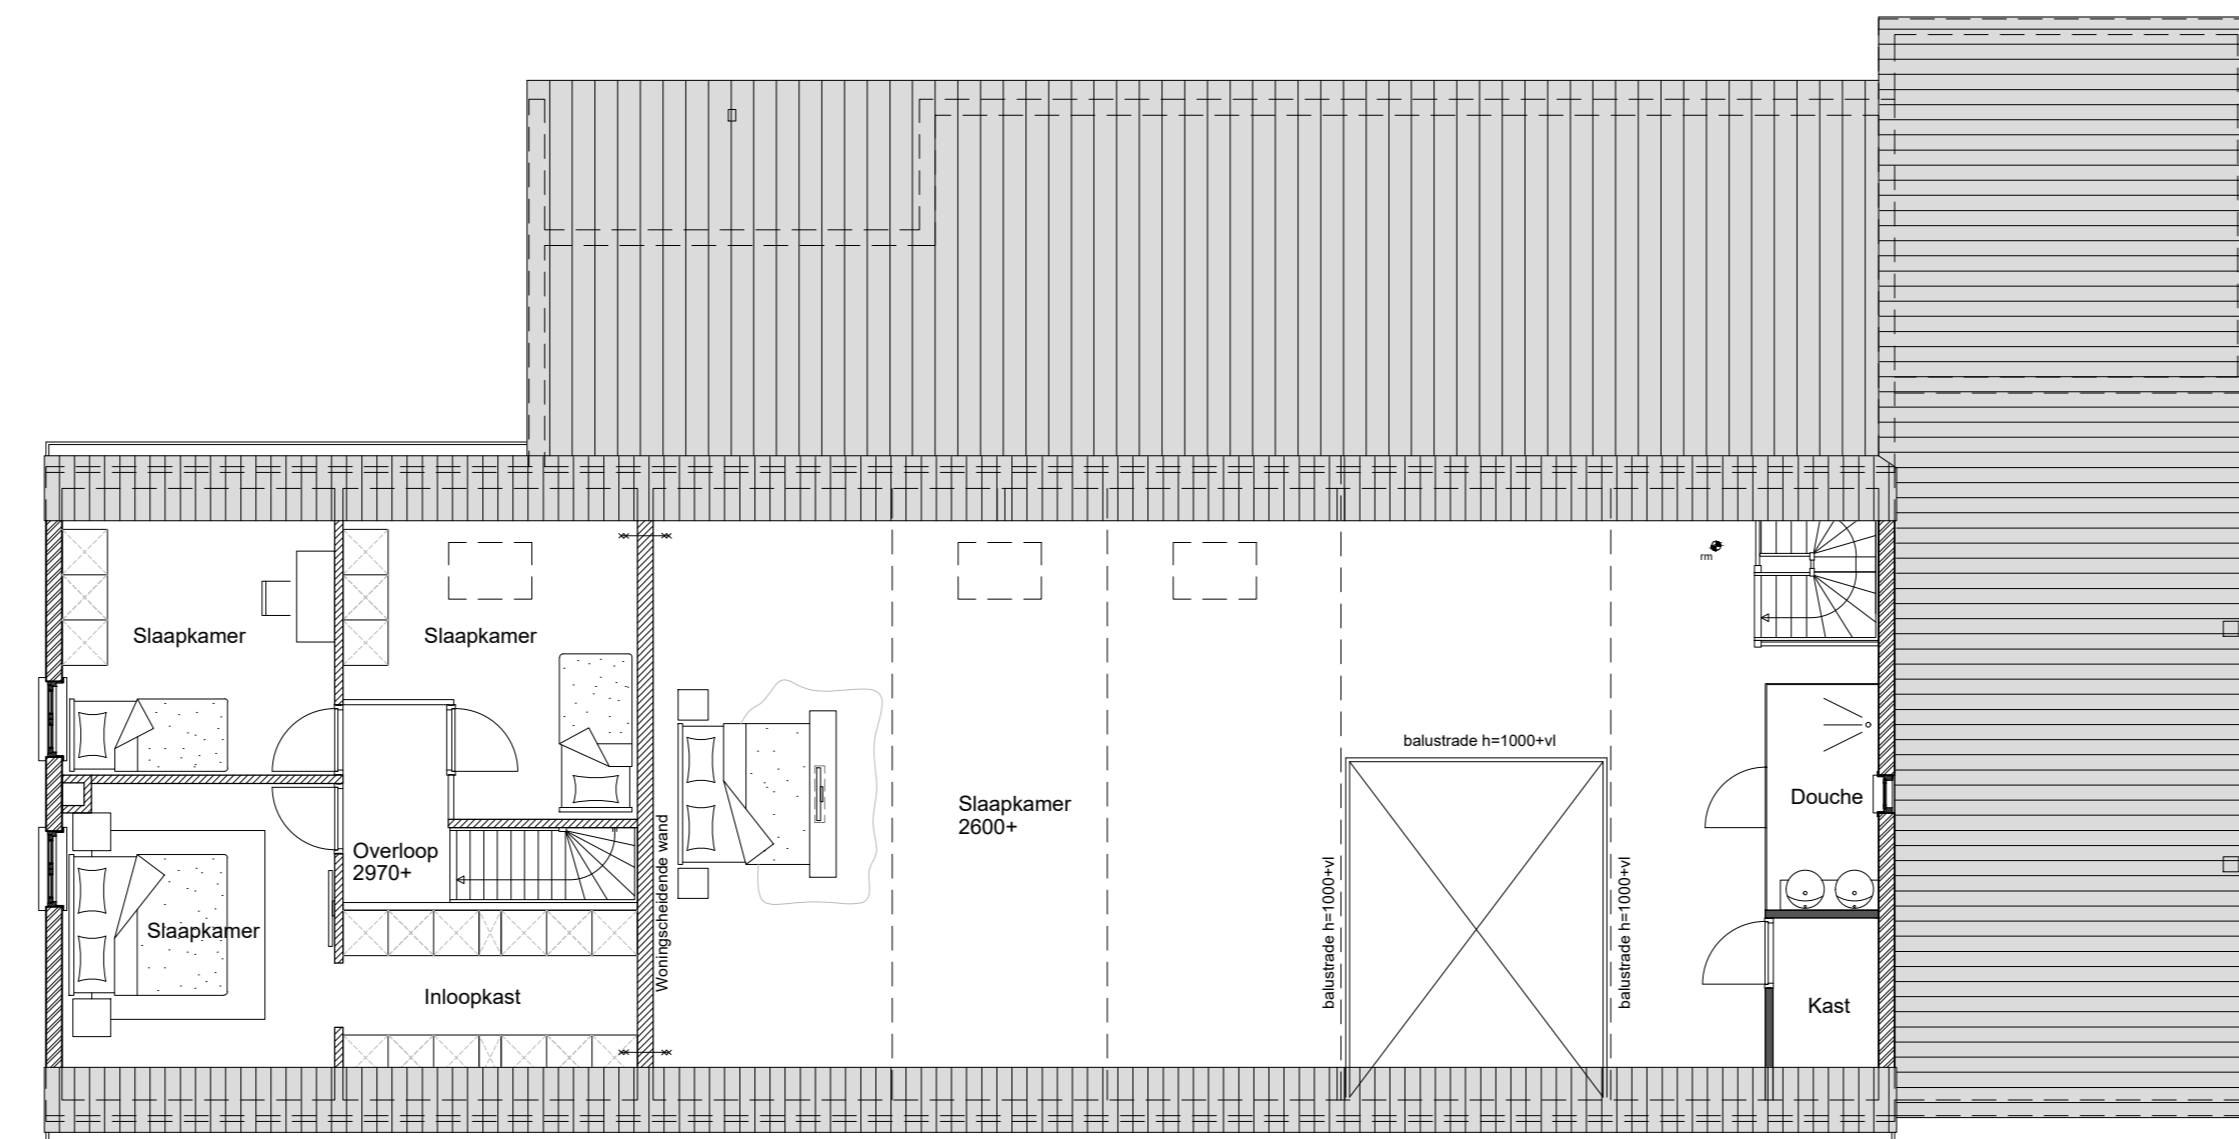


- Verdieping - Nieuw

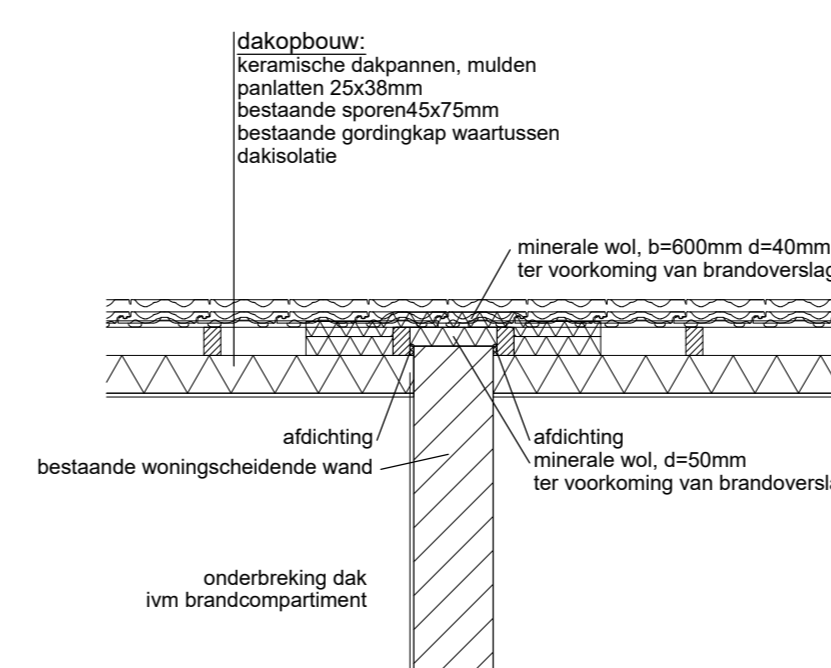

- Detail brandoverslag -



Situatie:
 Gemeente: Valkenswaard
 Bergeijksedijk 26 te Borkel en Schaft
 Sectie: F
 Nummer: 612 & 613 (584)
 Schaal: 1:1000

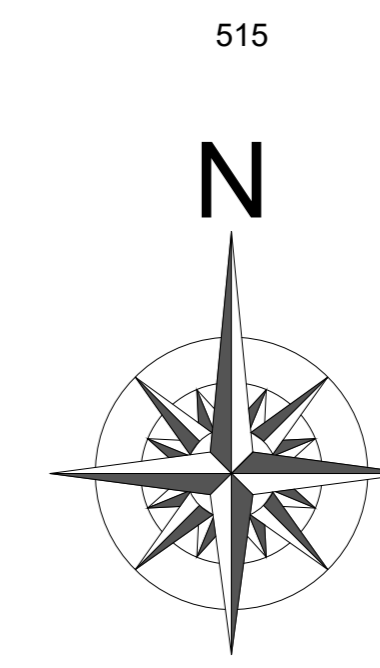

Alle maten in het werk te controleren.
 Staat: heel en betoonconcreet volgens opgave constructeur.
 Kasuïstiek gegevens zijn ontbond aan de digitale kaart van het Kadaster. Hier kunnen geen rechten aan worden ontleend.

Project: Het plan voor het splitsen van een boerderij tot dubbele woonboerderij aan de Bergeijksedijk 26 te Borkel en Schaft

Opdrachtgever: Dhr. M.J.F. van Casteren en Dhr. B.T.G. Cox
 Bergeijksedijk 26 5556KJ Valkenswaard

Omschrijving: Splitsingstekening

getekend:	formaat:	datum:	28 oktober 2021	werksnummer:	H19087
Coen Heijmans	AO	a	c	blad:	
		b	d		
1:100					

Nieuw of deze uitgave mag worden gereproduceerd zonder schriftelijke toestemming van **Bureau Bouwtechniek** Advies- & Oriëntatiebureau.

B01

