


Hoveniersbedrijf
John van den Brand
 ONTWERP - AANLEG - ONDERHOUD

Doorsnede: A-A'
 schaal 1:100

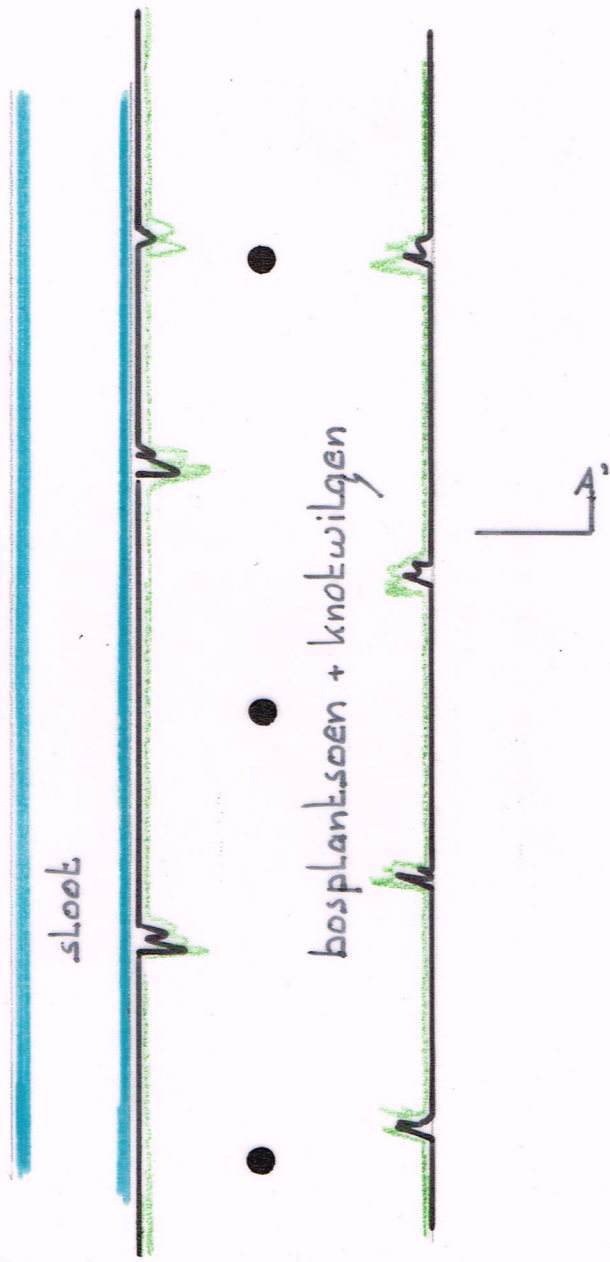

%:	naam:
25	<i>Amelanchier lamarkii</i>
25	<i>Cornus mas</i>
15	<i>Viburnum opulus</i>
10	<i>Cytisus praecox</i>
10	<i>Ligustrum vulgare</i>
10	<i>Crataegus monogyna</i>
5	<i>Sambucus nigra</i>

Plantafstand: 60-80cm.

Knotwilg: *Salix alba* 'Liempe' 180-200cm stam.

