

Gemeente Veghel
t.a.v. de heer P. Dijkstra
Postbus 10.001
5460 DA Veghel

Gasunie Transport Services B.V.
Postbus 181
9700 AD Groningen
Concourslaan 17
T (050) 521 22 55
E b.changoe@gastransport.nl
Handelsregister Groningen 02084889
www.gasunietransportservices.com

Datum	Doorkiesnummer
2 juli 2015	06-11005727
Ons kenmerk	Uw kenmerk
PJW 15.1941	
Onderwerp	
Verwijdering gasleiding Z-542-02	

Geachte heer Dijkstra,

Hierbij delen wij u mede dat de gasleiding Z-542-02 vanaf de Langsteeg richting de nieuwbouw wijk "de Scheifelaar" en vervolgens naar het gasontvangstation ter hoogte van de Evertsenstraat te Veghel grotendeels is verwijderd.

Dit heeft tot gevolg dat de gasleiding niet meer planologisch relevant is, zodat deze bij de eerst volgende herziening van het bestemmingsplan kan worden verwijderd van de verbeelding. Bij een toekomstige aanvraag voor een omgevingsvergunning nabij deze leiding zal er vanuit Gasunie dan ook geen bezwaar zijn.



Bijgaand vindt u de tekening van de gasleiding welke is verwijderd (Routekaart Z-542-02-KR-001-B13 tot en met 003-B13) en welke niet is verwijderd (Beheerkaart Z-542-02-KR-003-2-BB), geel gearceerd.

Voor nadere gegevens of eventuele vragen kunt u contact opnemen met de heer B. Changoe op bovengenoemd telefoonnummer.



Hoogachtend,



Dhr. B. Changoe
Medewerker Juridische Zaken West

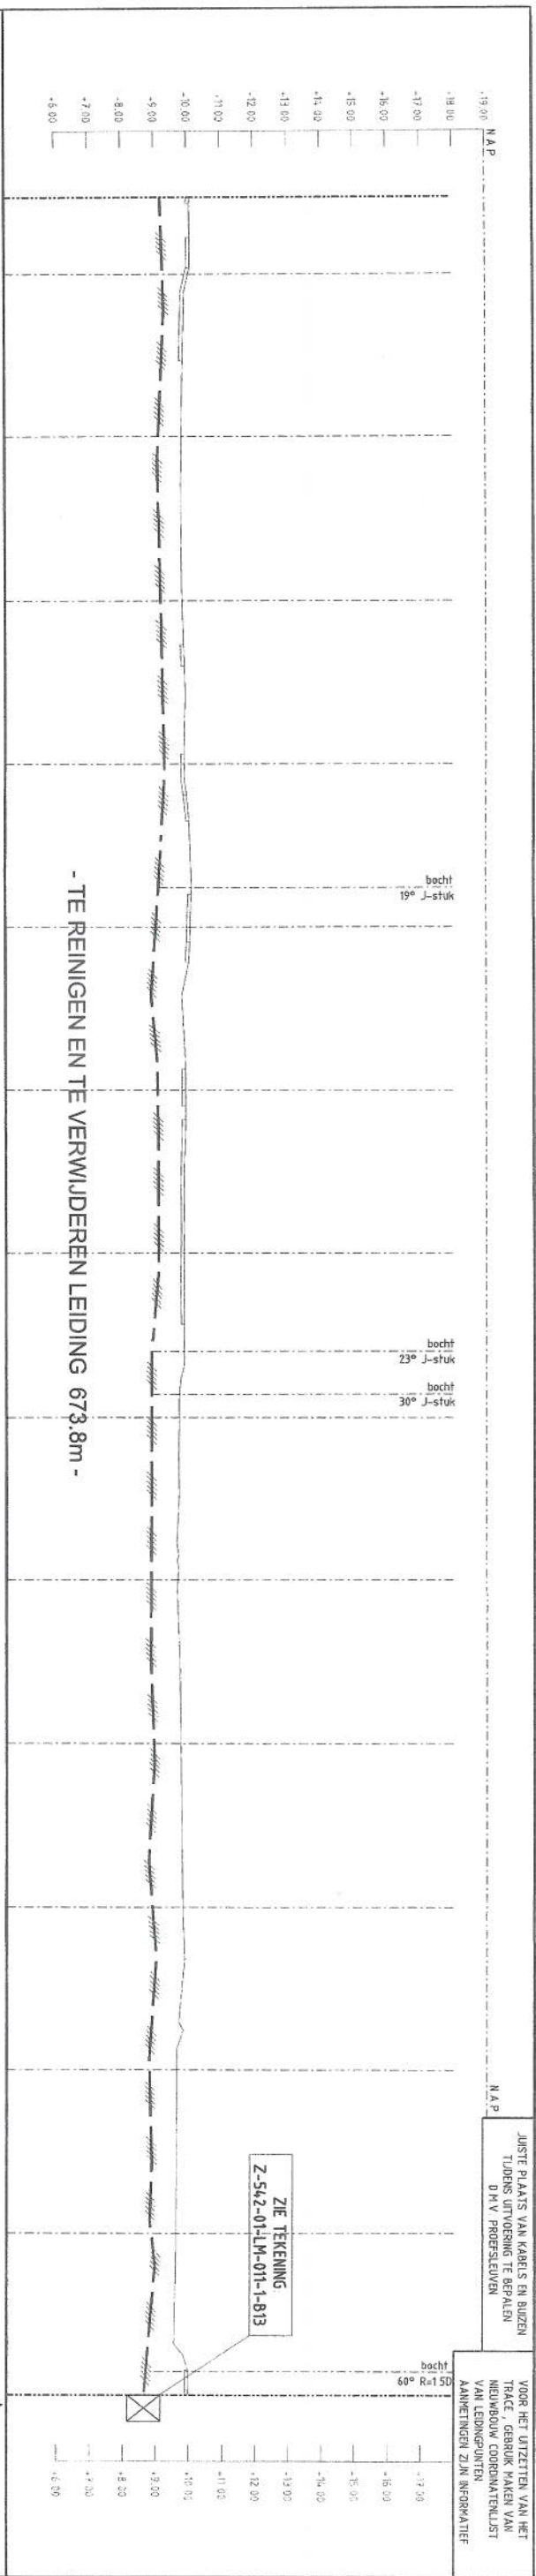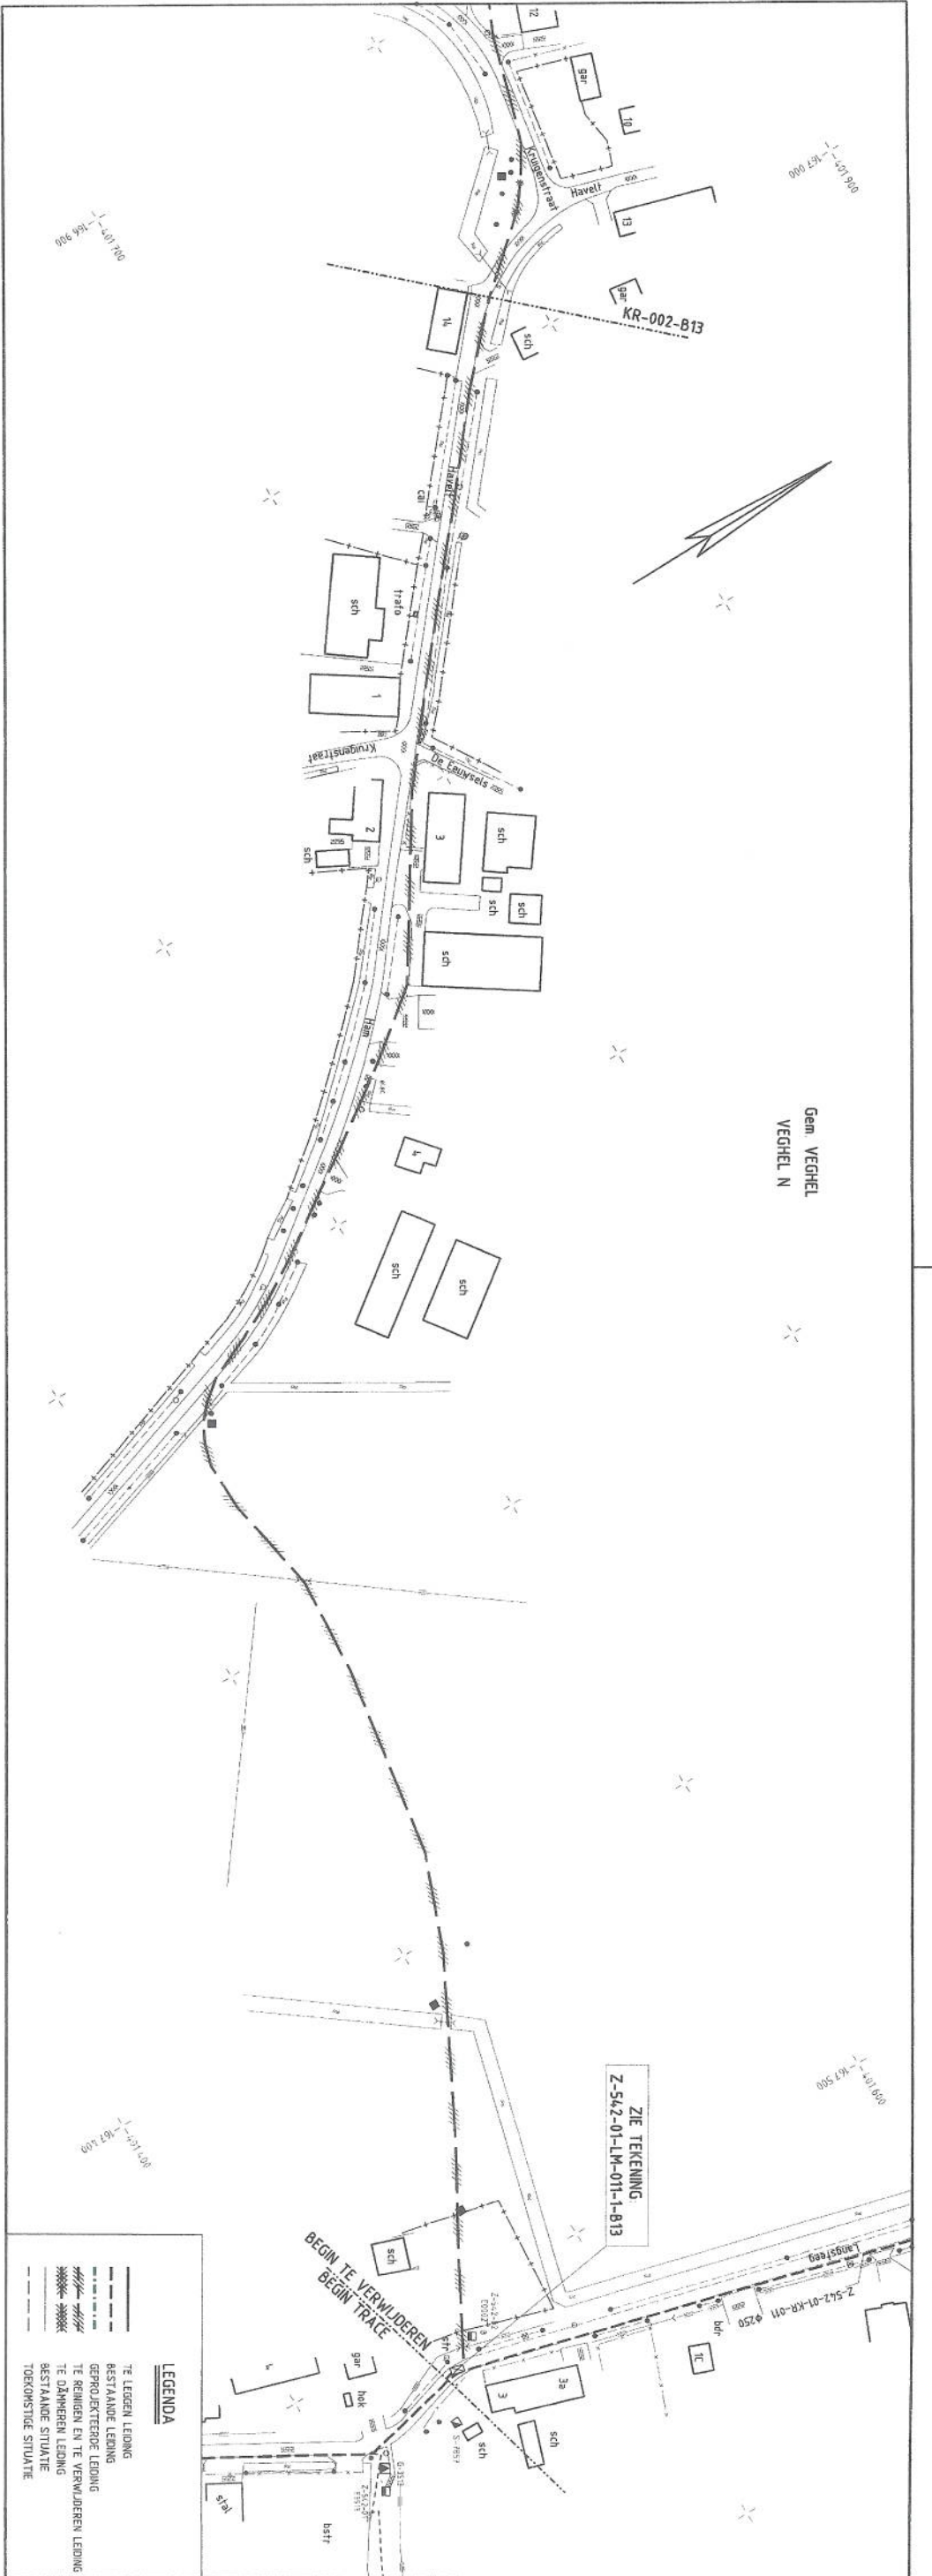

DETAIL		TEKENING TITEL		TEKENING NR		STALEN PIJPE		MATERIAALSTAAT		LEGENDA		SITUATIE		SCHAAAL		VERVALLEN		ROUWTEKART							
A		ASBESTLUSCHRIJVA, S-7957		Z-542-01-LM-011-1-B13		LENGTE DIAM. W.D. BEKLED.		OVERIGE MATERIALEN		<input type="checkbox"/> AANSLIJPAL <input type="checkbox"/> BETHIJSAL <input type="checkbox"/> SCHRIPAL <input type="checkbox"/> VEGPAAK MET KIEEL <input type="checkbox"/> VEGPAAK MET DAKDEK <input type="checkbox"/> VOOR OPMANING <input checked="" type="checkbox"/> ZAKENBODD		PROFIEL		LENGTESCHAAAL HOOGTESCHAAAL		VERVALLEN		VERVALLEN WIEGHIELAAR OSG C. PEETERS ZIE SCHALEN 2013-10-14 2014-05-07		ROUTEKAART TE REINIGEN EN TE VERWIJDEREN LEIDING VERWIJDEREN Z-542-02, SCHEFFELAAR II Ø100mm/4" LEIDING AANSL. GEN. VEGHEL		NEDERLANDSE GASUNIE N.V. 2014-05-07		A1 Z-542-02-KR-001-B13	

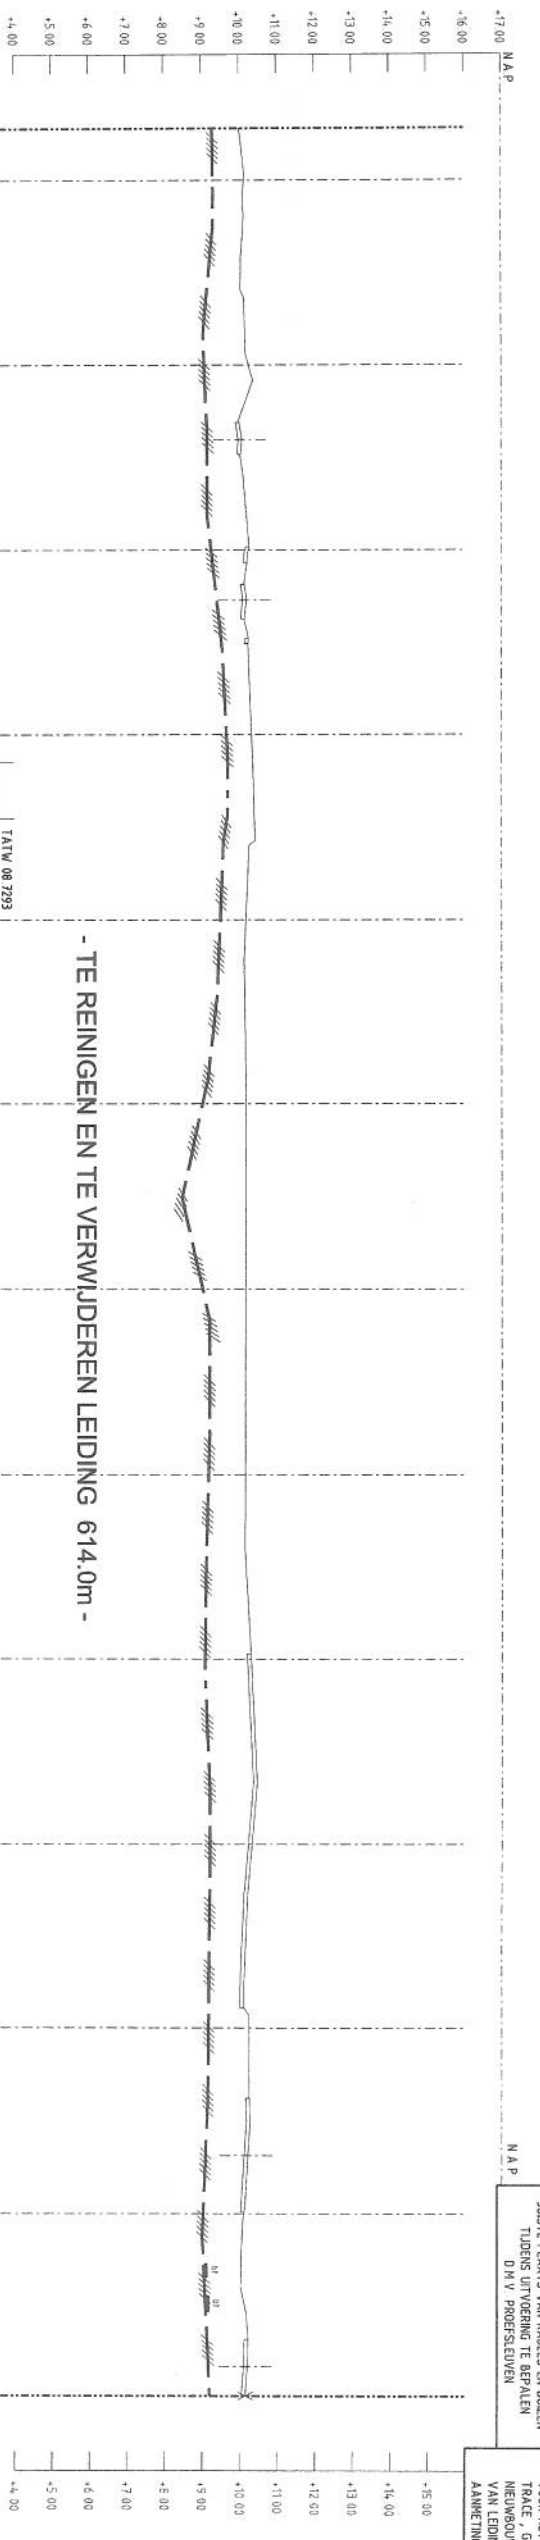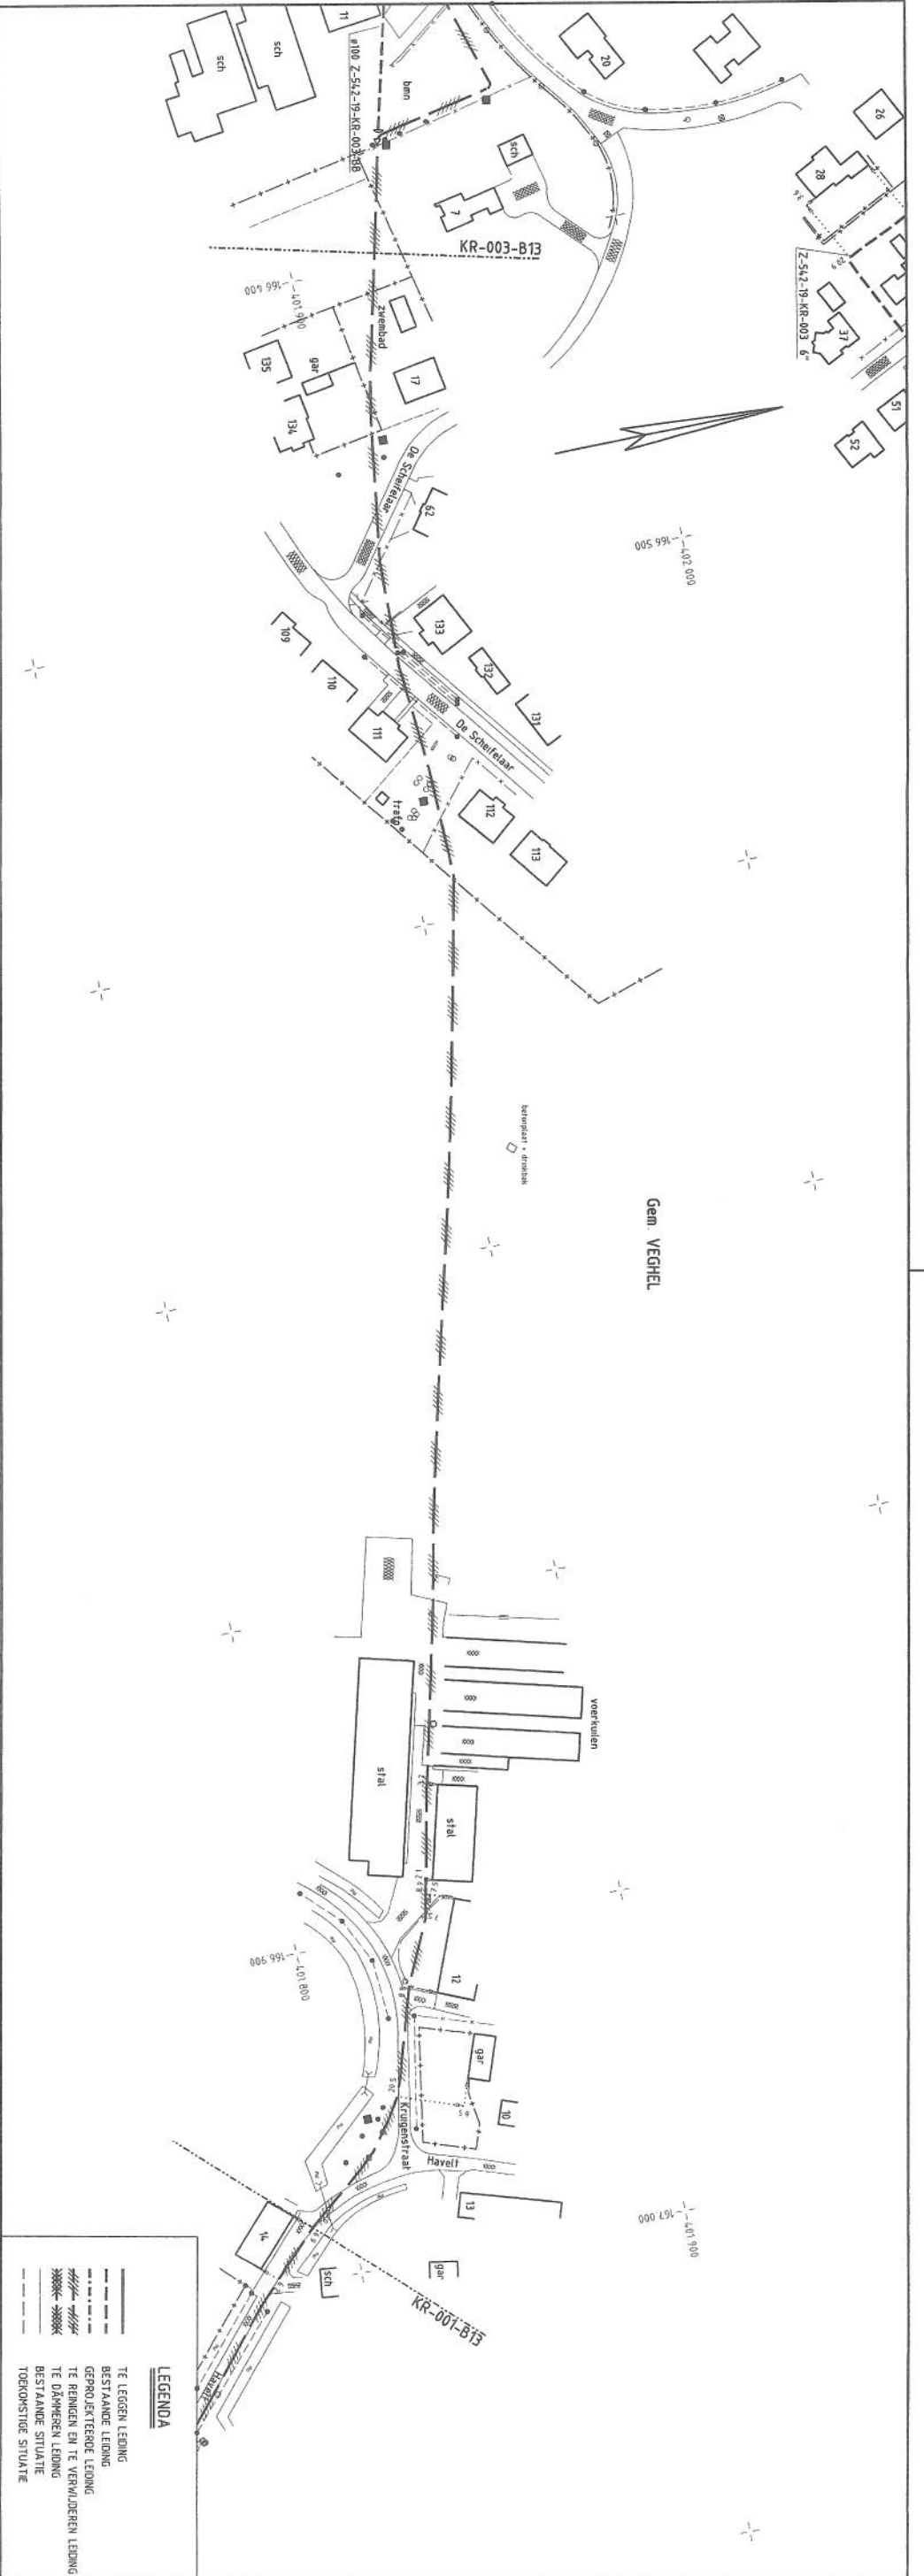

DETAILS		PIJPEN EN BEKLEIDING		AFSTAND		N.A.P.		MAAVELD		N.A.P. B.V.K.											
Ø100 x 4.0mm W/D																					
TEKENING NR.	TEKENING TITEL	LENIGTE	DIAM	W/D	BEKLEIDING	STALEN PIJP	NAT.	MAT. CODE	AANT.	OVERIGE MATERIALEN	OMSCHRIJVING	MAT. CODE	AANT.	OVERIGE MATERIALEN	OMSCHRIJVING	MAT. CODE	AANT.	OVERIGE MATERIALEN	OMSCHRIJVING	MAT. CODE	AANT.
BIBEHORENDE TEKENINGEN																					
MATERIAALSTAAT																					
LEGENDA		<input type="checkbox"/> AANWISPAAL <input type="checkbox"/> KETTING <input type="checkbox"/> SCHEFFELAAR <input type="checkbox"/> VERBODEN MET REDE <input type="checkbox"/> AANWISPAAL <input type="checkbox"/> ONTWERPDRUK 4,0 0 bar <input type="checkbox"/> VOORNIEM																			
SITUATIE		SCHAAL 1:1000 PROFIEL LENGTESCHAAL 1:100 HOOGTESCHAAL 1:100 ONTWERPDRUK 4,0 0 bar VOORNIEM																			
ROUTEKAART TE REINIGEN EN TE VERWUDEREN LEIDING		VERWUDEREN Z-542-02 SCHEFFELAAR II Ø100mm/4" LEIDING AANSL. GEM. VEGHEL																			
GASUITE		N.V. NEDERLANDSE GASUITE GASUITE WEST 2013-10-14																			
A1		Z-542-02-KR-002-B13																			

ALLEEN MUZIGEN VIA MICROSTATION

VOOR HET UITZETTEN VAN HET TRACÉ, GERUK HANEN VAN NIEUWBOUW/COORDINATEN VAN LEIDINGSLIJNEN AANWETEN ZIJN INOPMA TEF

JUSTE PLATS VAN KABELS EN RIJZEN TUDERS UITVOERING TE AERALEN O.M.V. PROEFSLEVEN

