


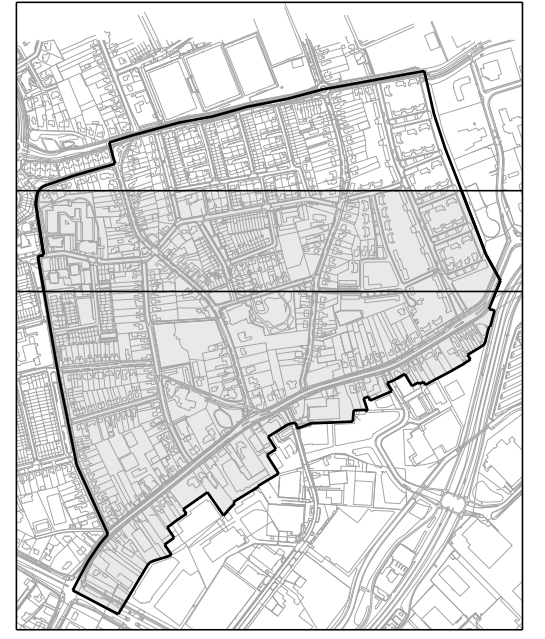

blad 1

1 VAN 2
VH 4003

VERKLARING

ART. 3 WONEN
code
A11-4 max. aantal bouwpercelen
code M
M-3 max. aantal woningen (code M)

ART. 4 BIJZONDERE WOONDOELEINDEN

ART. 5 CENTRUMDOELEINDEN II
Z zakelijke dienstverlening
H horeca
D detailhandel
Wb bovenvoorziening

ART. 6 VERSPREIDE VOORZIENING

B bedrijven
D detailhandel
H horeca
Z zakelijke dienstverlening
K kantoor
M maatschappelijke doeleinden
P praktijk
Wb bovenvoorziening
Wo woning
Bdr drukkerij
Bak bakkerij
Bau autobedrijf
Dca café
Dmh meubelhandel
Dba bakkerij
Dka kapper

ART. 7 MAATSCHAPPELIJKE DOELEINDEN

b begraafplaats
r religieuze doeleinden
wo wonen

ART. 8 VERKEERS- EN VERBLIJFSDOELEINDEN

ART. 9 GROENVOORZIENINGEN

S speelvoorziening
H hondenuitlaatplaats

ART. 10 NUTSVOORZIENINGEN

ART. 11 CULTUURHISTORISCH WAARDEVOL PAND (dubbelbestemming)

ondergrond met bestaande bebouwing en huisnummers

plangrens

hoofdvogelrooilijn, tevens bebouwingslijn

voorgevelrooilijn, tevens bebouwingslijn

bebouwingslijn

bouwvlak

scheidingslijn bestemmingsvlak

scheidingslijn maatvoering

code bouwvlakdeel

volgnummer

zie tevens register afwijkende bouwvoorschriften en gebruiksvormen

andere gebouwen toegestaan

groenvoorzieningen

langzaamverkeersverbinding


rijksmonument

afbreeklijn

Rothuizen van Doorn 't Hooft
Groot Prins des Veldhoven 12
Postbus 211 4160 AD
Veldhoven (0111) 214448
fax (0111) 214420
e-mail: rnh@rnh.nl

Architecten
Stedenbouwkundigen
gemeente **Veldhoven**

Project: BESTEMMINGSPLAN "MEERVELDOHOVEN 2005"
Project: VH 4003
Schaal: 1: 1000
Formaat: 90 x 120
Gedrukt: 13-02-2007

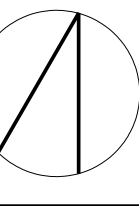

VERKLARING

A11-4	ART. 3 WONEN
code	
max. aantal bouwpercelen	
code M	
M-3	max. aantal woningen (code M)

ART. 4 BIJZONDERE WOONDOELEINDEN

Z	zakelijke dienstverlening
H	horeca
D	detailhandel
Wb	bovenwoning

ART. 6 VERSPREIDE VOORZIENING

B	bedrijven
D	detailhandel
H	horeca
Z	zakelijke dienstverlening
K	kantoor
M	maatschappelijke doeleinden
P	praktijk
Wb	bovenwoning
Wo	woning
Bdr	drukkerij
Bda	drukperspecialist
Bau	autobedrijf
Hca	café
Dmh	meubelhandel
Dba	bekkerij
Zka	kapper

ART. 7 MAATSCHAPPELIJKE DOELEINDEN

b	begraafplaats
r	religieuze doeleinden
wo	wonen

ART. 8 VERKEERS- EN VERBLIJFSDOELEINDEN

ART. 9 GROENVOORZIENINGEN

S	speelvoorziening
H	hondenruilplaats

ART. 10 NUTSVOORZIENINGEN

ART. 11 CULTUURHISTORISCH WAARDEVOL PAND (dubbelbestemming)

ondergrond met bestaande bebouwing en huisnummers

plangrens

hoofdvoorgeveerlijn, tevens bebouwinglijn

voorgeveerlijn, tevens bebouwinglijn


bebouwinglijn

bouwvlak

scheidingslijn bestemmingsvlak

scheidingslijn maatvoering

code bouwvlakdeel

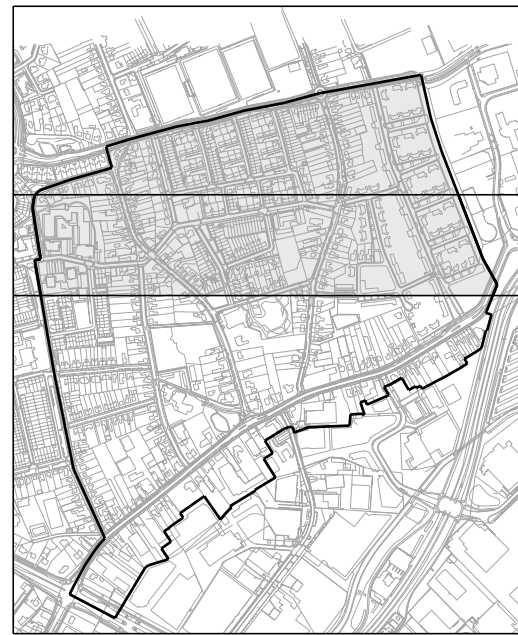

blad 2

2 VAN 2
VH 4003

VERKLARING

(2)	volgnummer
→	zie tevens register afwijkende bouwvoorschriften en gebruiksvormen
▨	andere gebouwen toegestaan
▤	groenvoorzieningen
▧	langzaamverkeersverbinding
▩	rijksmonument
---	afbreeklijn