



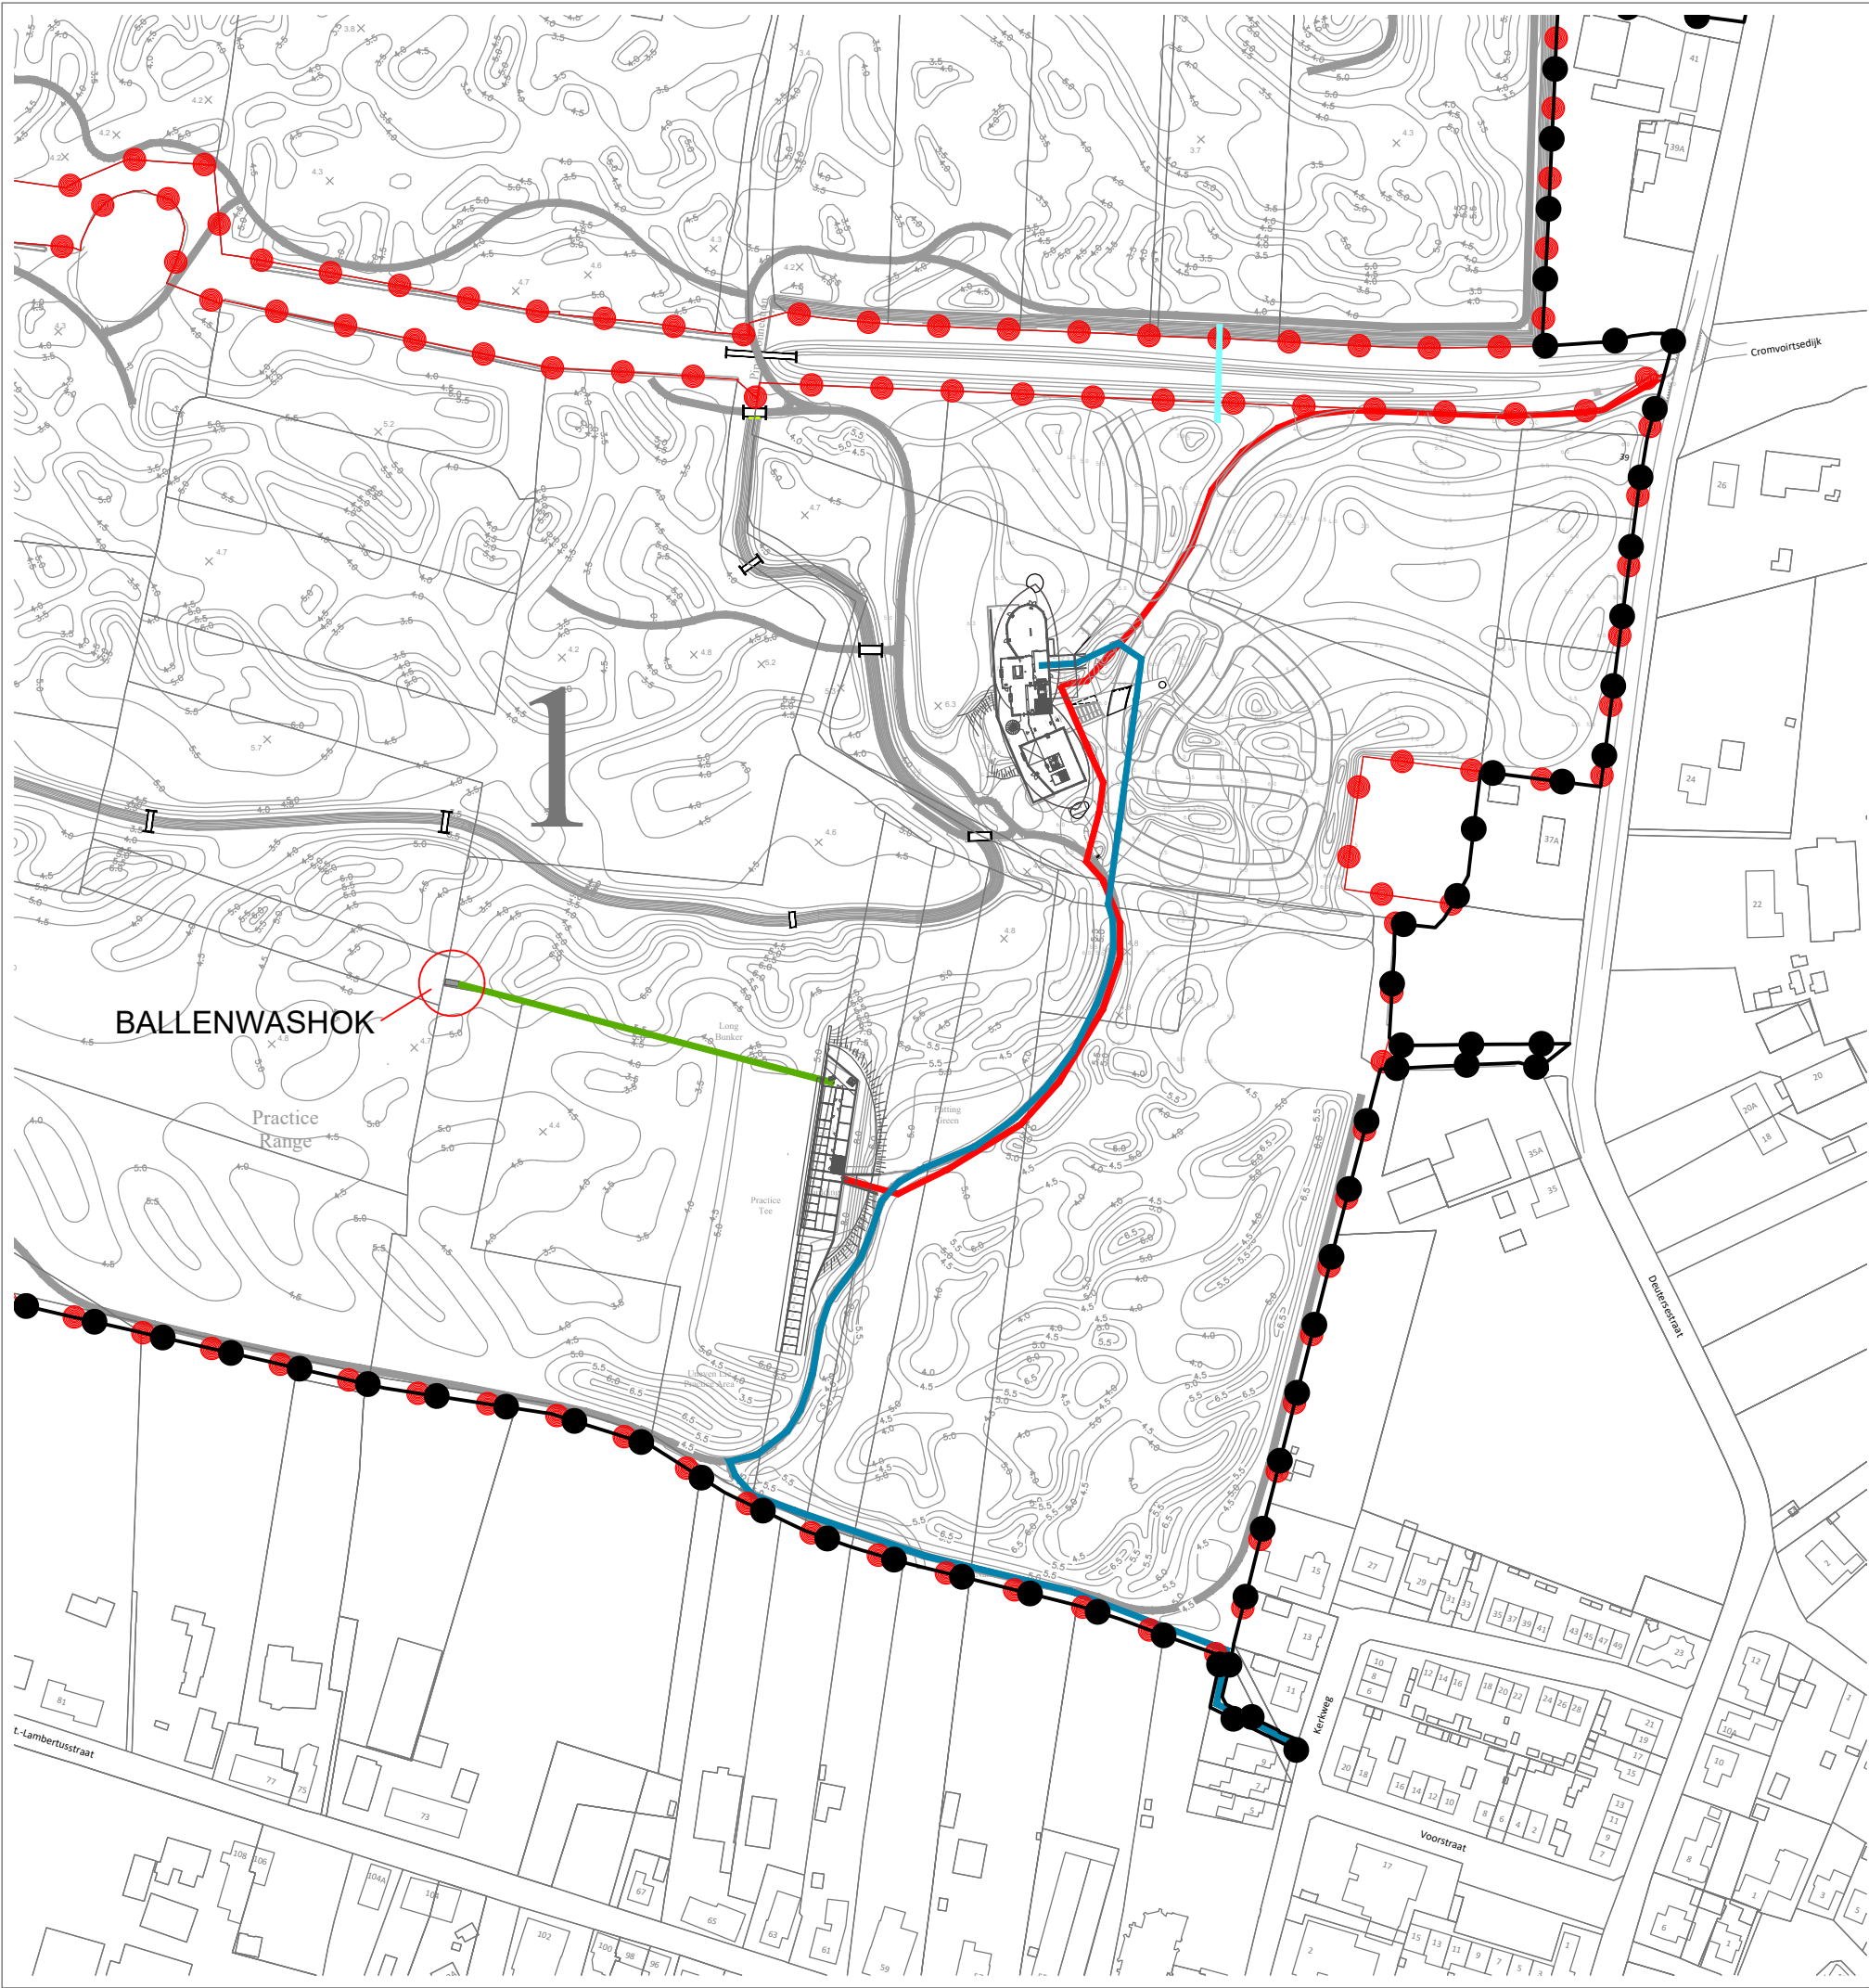

LEGENDA

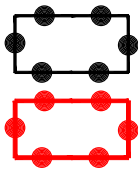

plangebied Projectafwijakingsbesluit Golfbaan Cromvoirt 2017
grens projectonderdeel 1



leiding ballenwashok



nutstracé




riool-persleiding | HDPE Ø110mm




hwa-leiding

VERKLARING

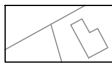

kadastrale situatie

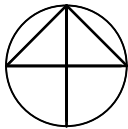

opdrachtgever

Cromvoirts Landgoed BV

projectnaam

Golfbaan Cromvoirt

onderdeel

Leidingen

projectnummer	23516072R-02	V01	08-12-2016
projectleider	JN	V03	05-09-2017
tekenaar	RvL	V04	29-05-2018
bestandsnaam	V04 180529 23516072R KRT17 leidingen.dwg		

schaal	1:2500
formaat	A3
blad	17



BUREAUVERKUYLEN

DE GRUYTER FABRIEK
VEEMARKTKADE 8
5222 AE 'S-HERTOGENBOSCH
073 623 1313
INFO@BUREAUVERKUYLEN.NL
BUREAUVERKUYLEN.NL