


Stroom richting oppervlaktewater

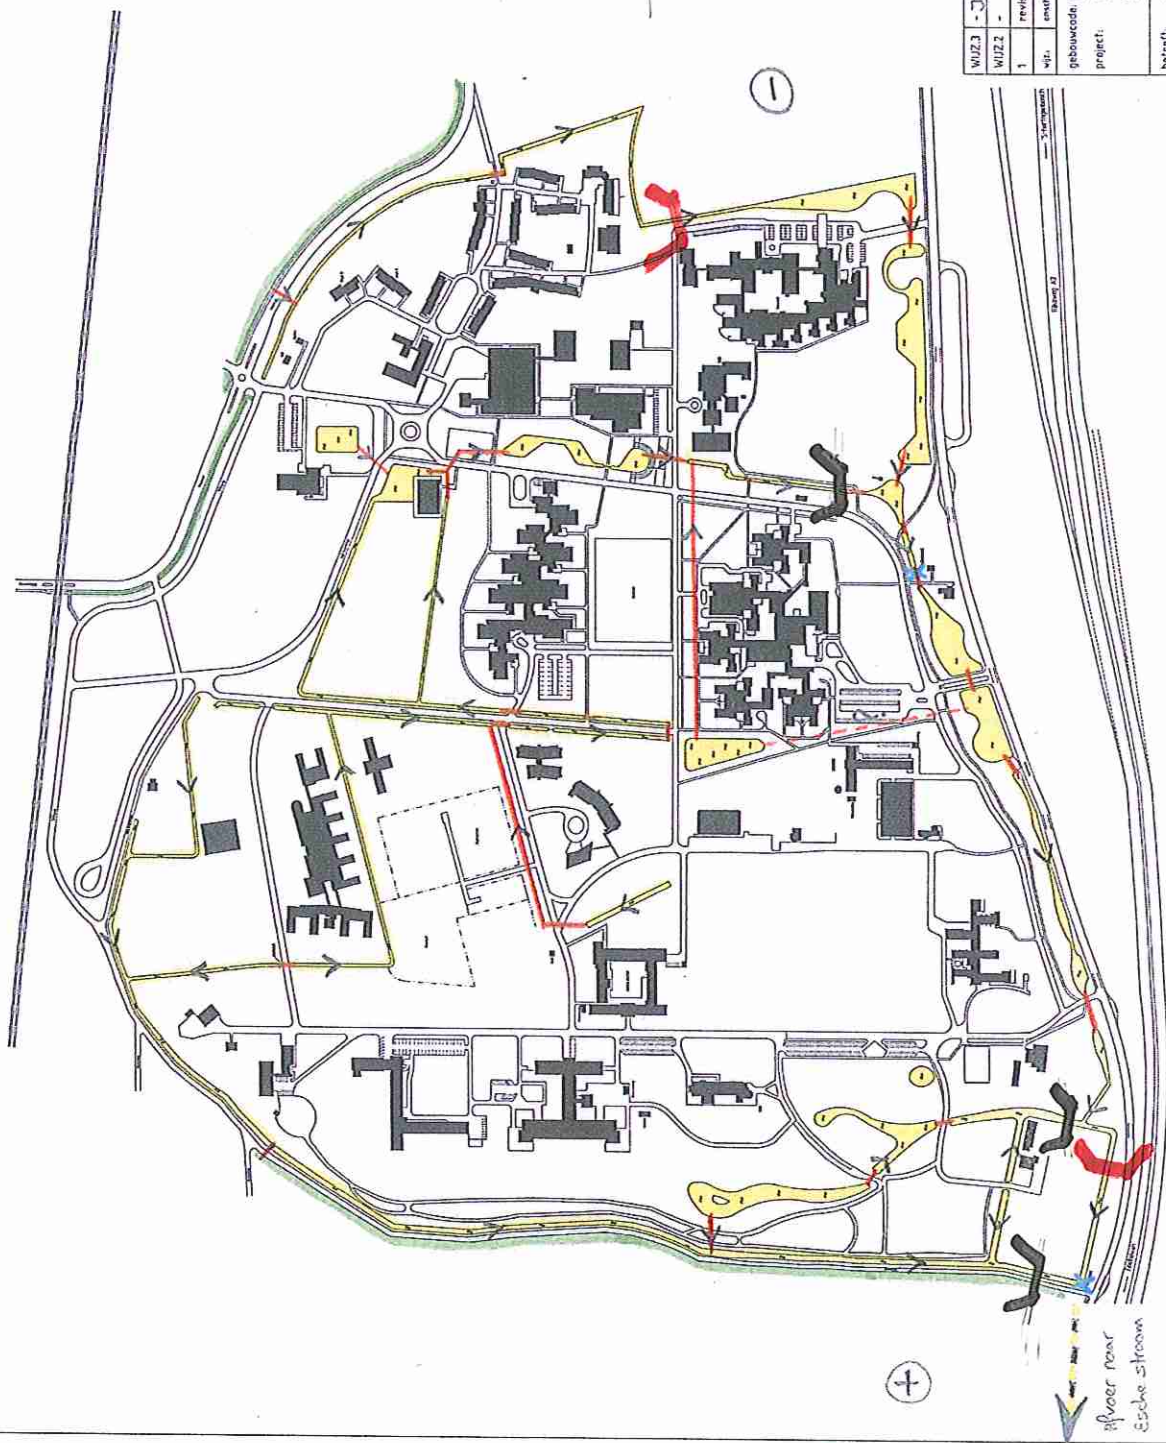

Watergang RuB



Duiker



Generaal



Stroomrichting water



Watergang Gemeente Vught



Hoogte terrein RuB
Hoog → Laag



aan te leggen stuw



bestaande stuw



REVISIE

WIJZ2	- JIS	-	-	-	-	-	-	-	-	-	-	-	-	-	-	-	-	-	-	-
WIJZ1	-	-	-	-	-	-	-	-	-	-	-	-	-	-	-	-	-	-	-	-
1	revisie 2006	SJS	-	-	-	-	-	-	-	-	-	-	-	-	-	-	-	-	-	-
opt.	ontwerp																			
gebouwcodes	000-000 Terrein																			
project	Laagstraat 5																			
	5261 LB Vught																			
betreft	Terreintekening																			
	Gebruiksvergunning																			
form.	A3																			
schaal	1:5000																			
opt.	SJS																			
grec.																				
datum	01-03-2006																			
titel																				



Feinix van Pijfel
Service bedrijf
postbus 10160 5260 GS Vught