

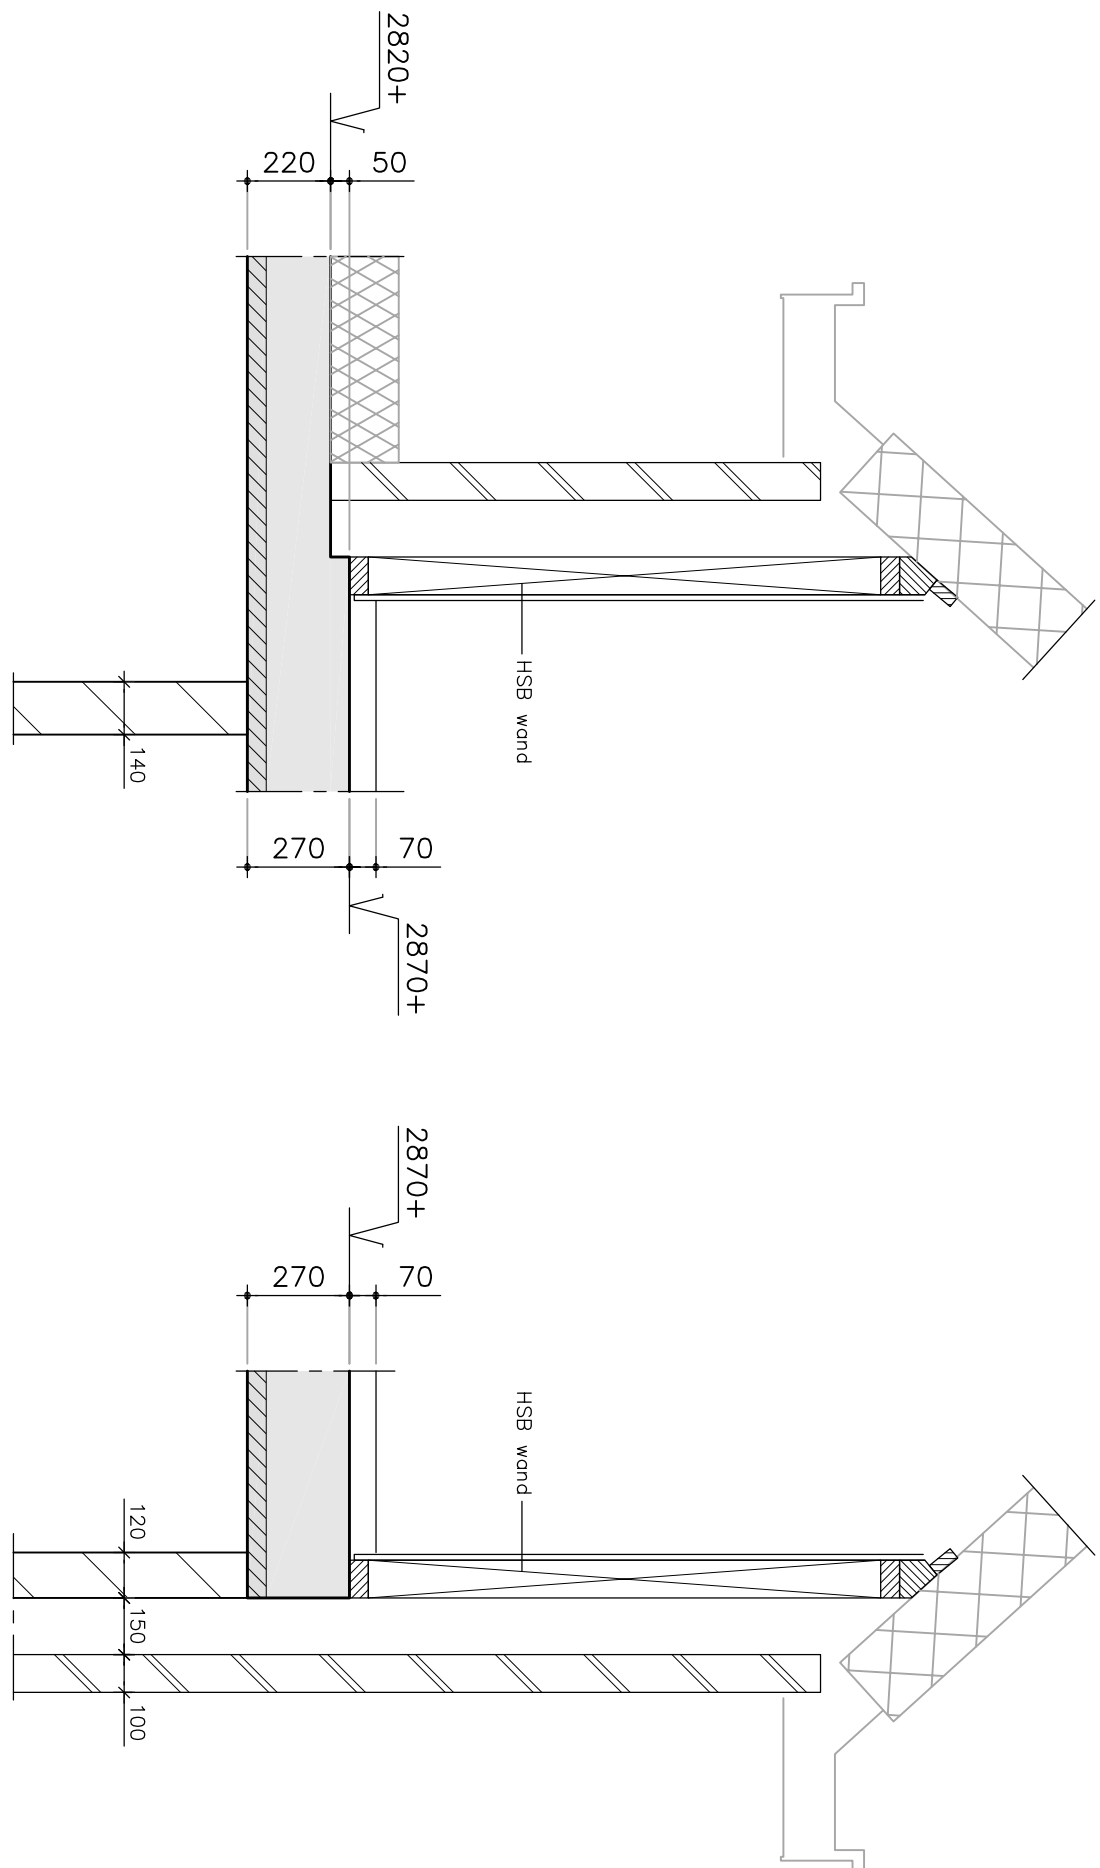
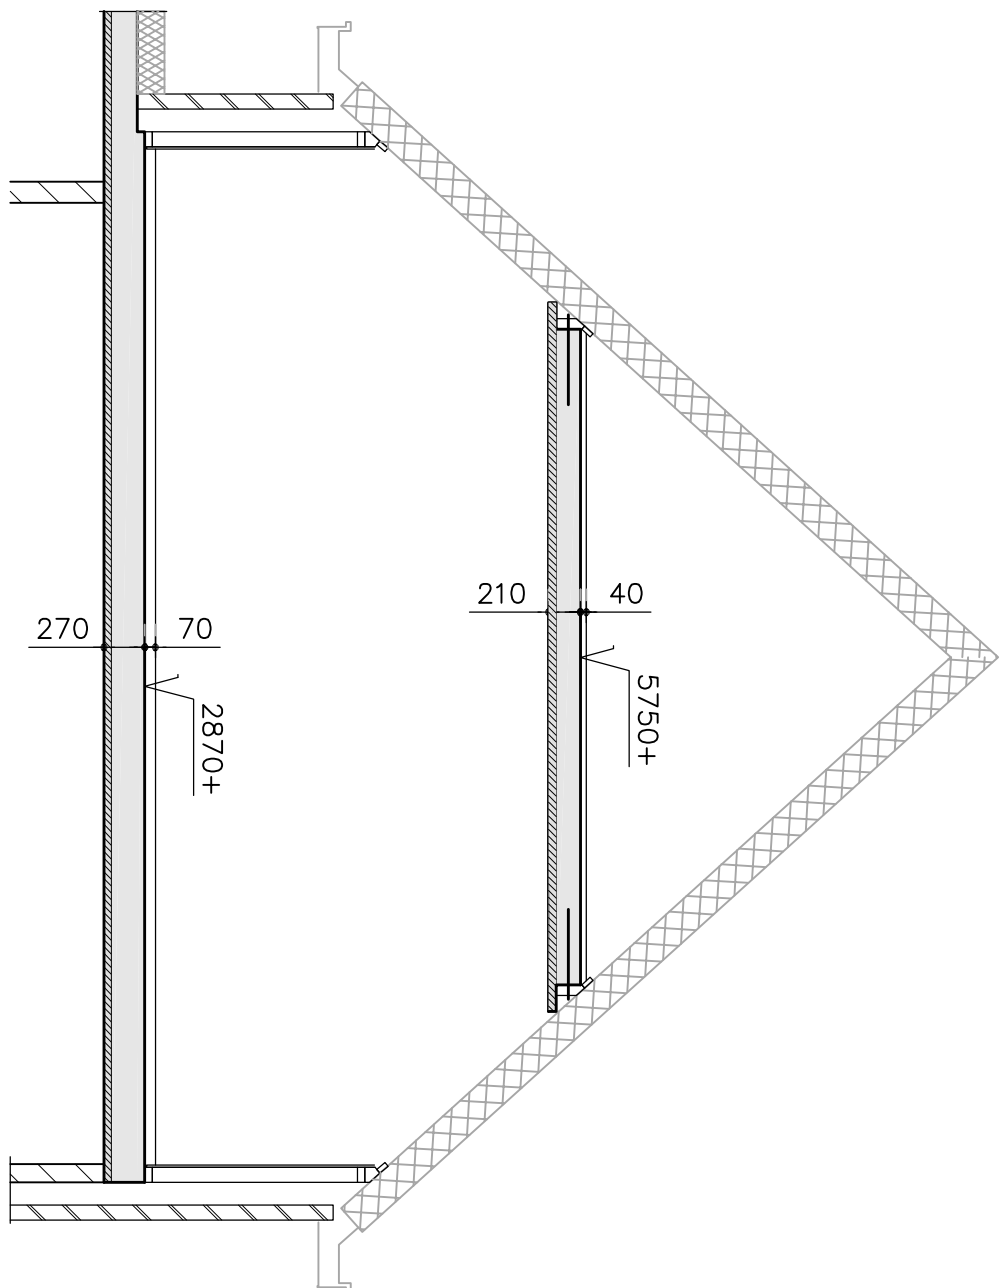


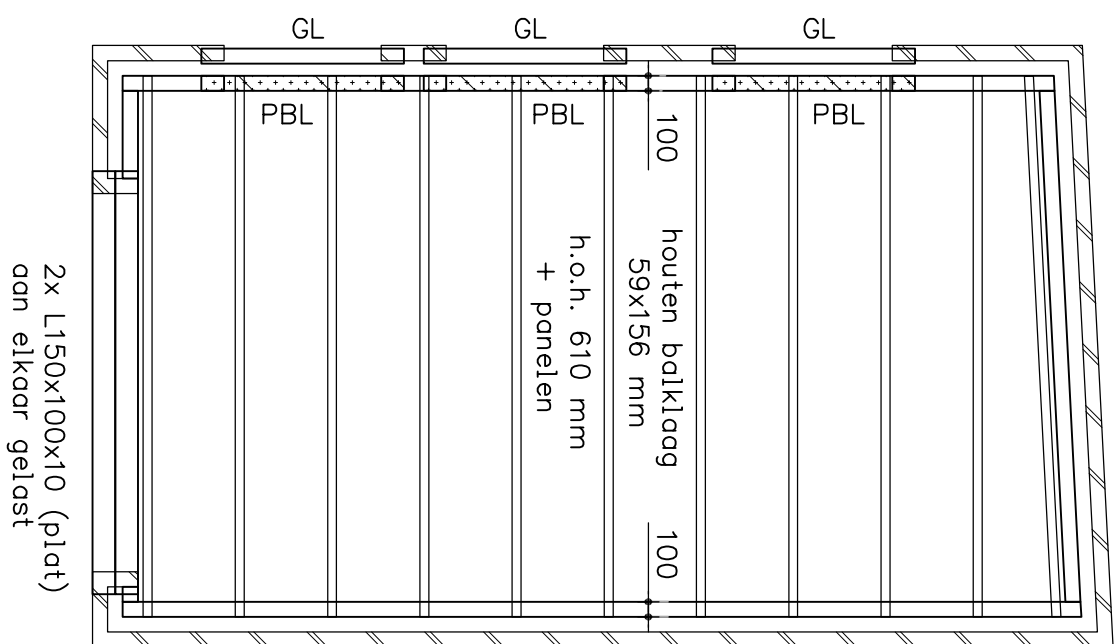


drsn. 1.01

drsn. 1.02


doorsnede kap

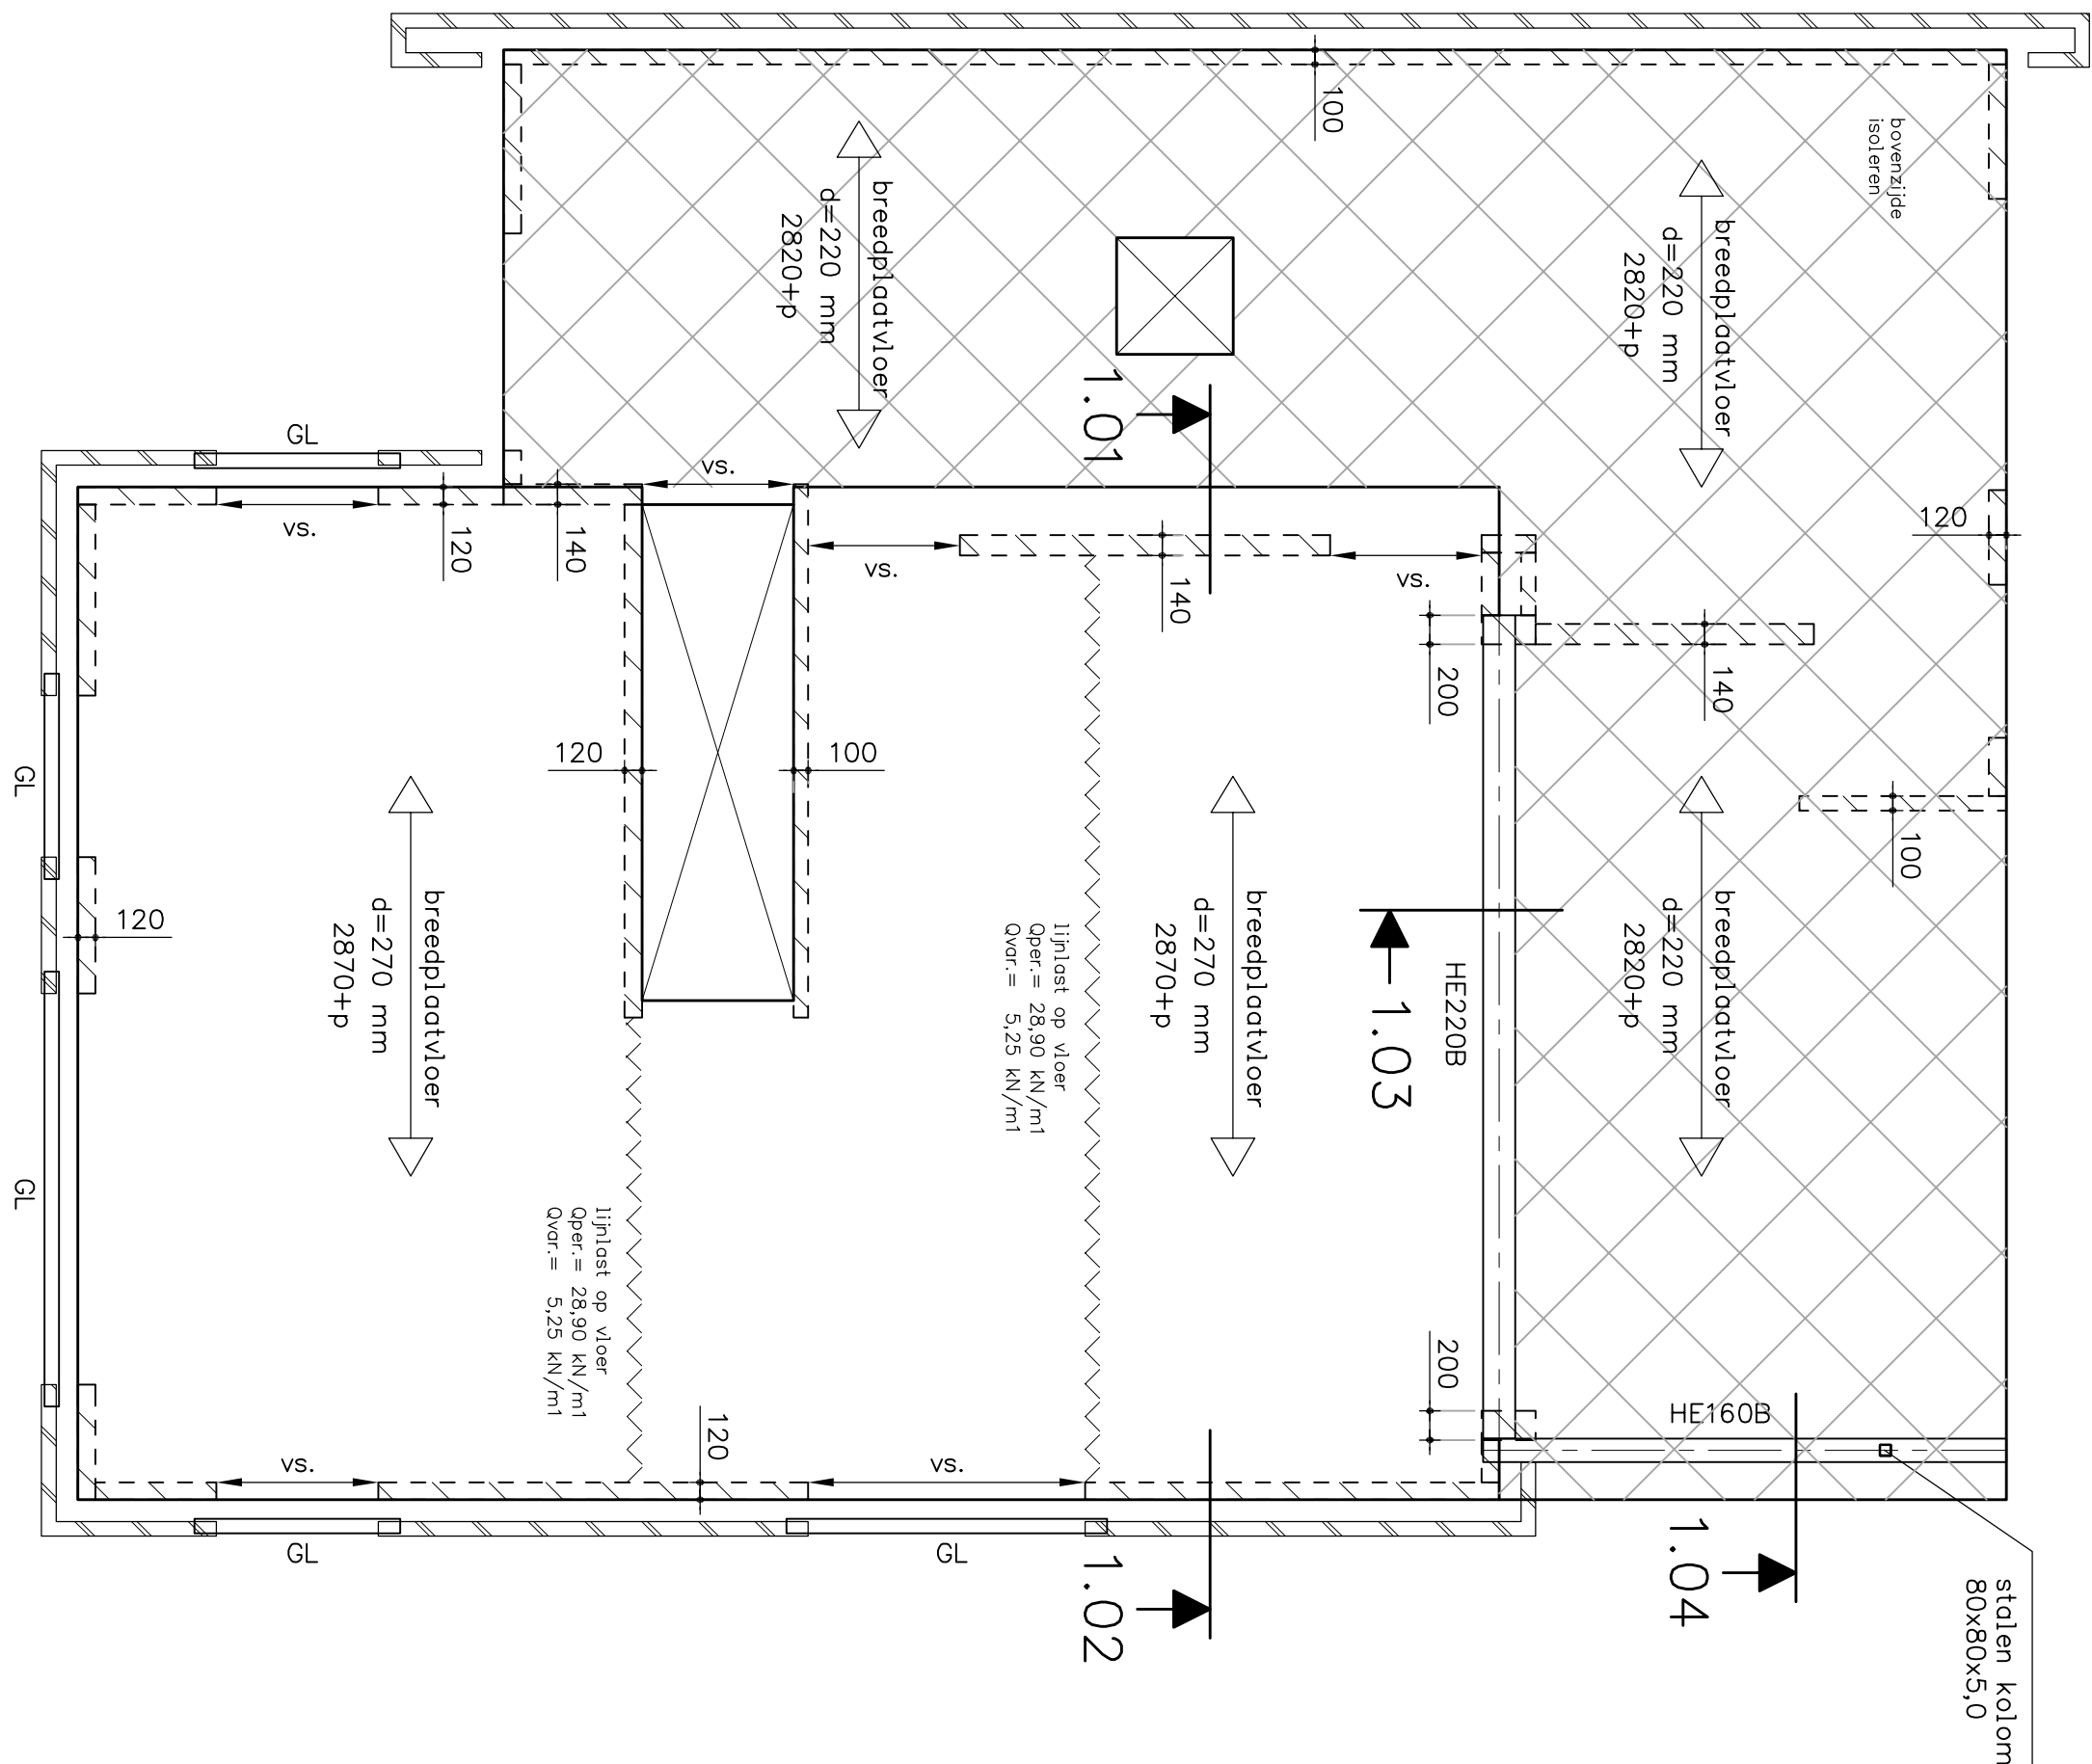

1e verdieplingsvloer

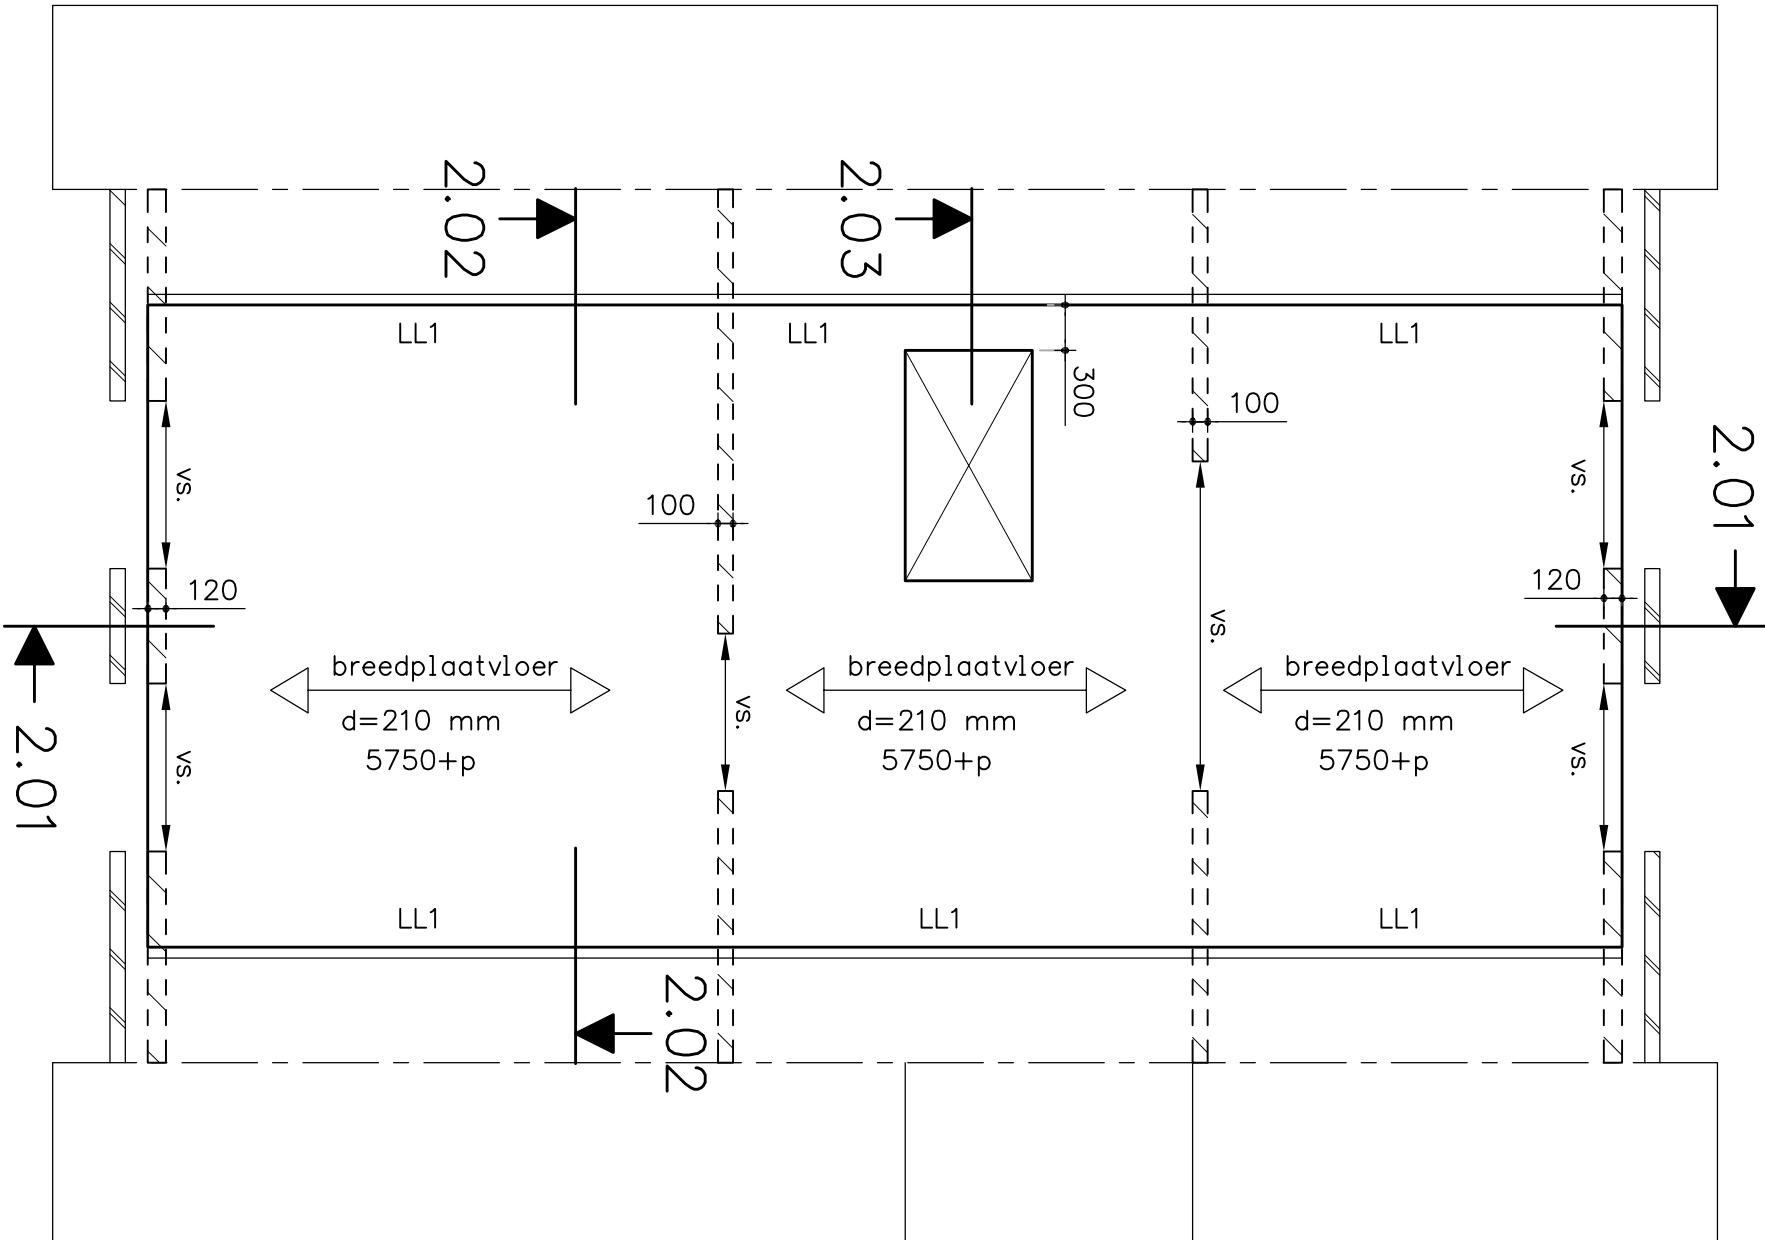


zoldervloer

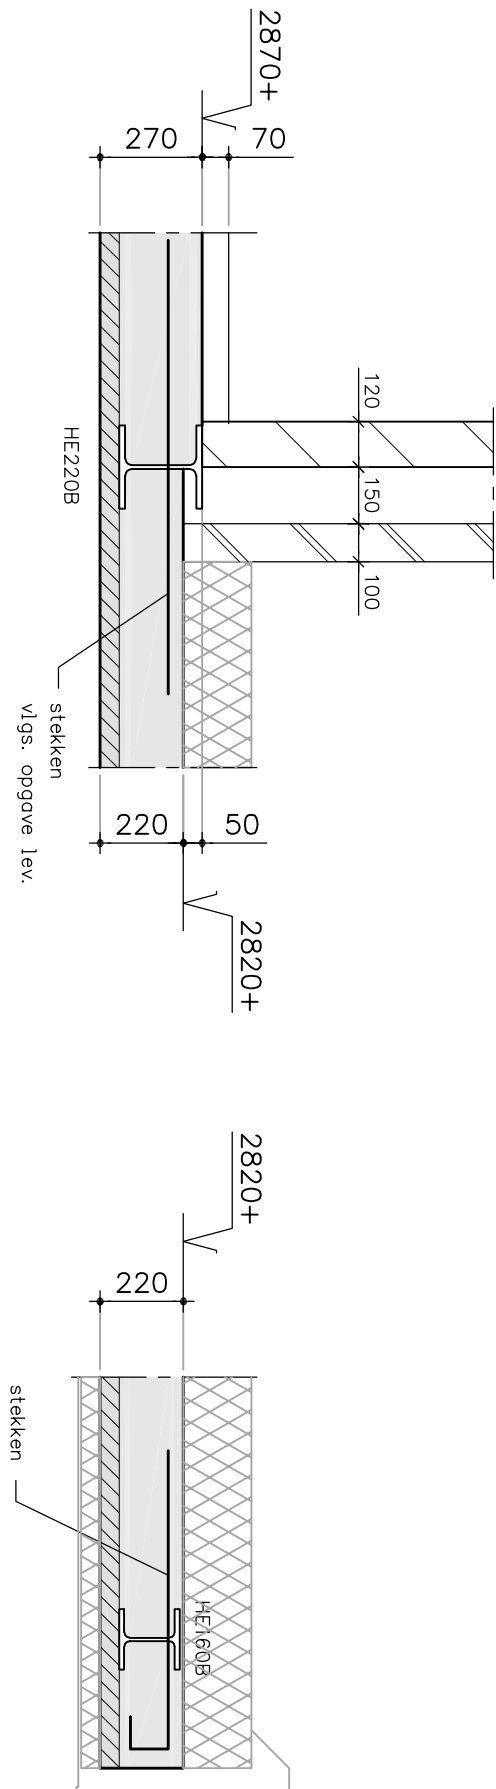


drsn. 1.03

drsn. 1.04

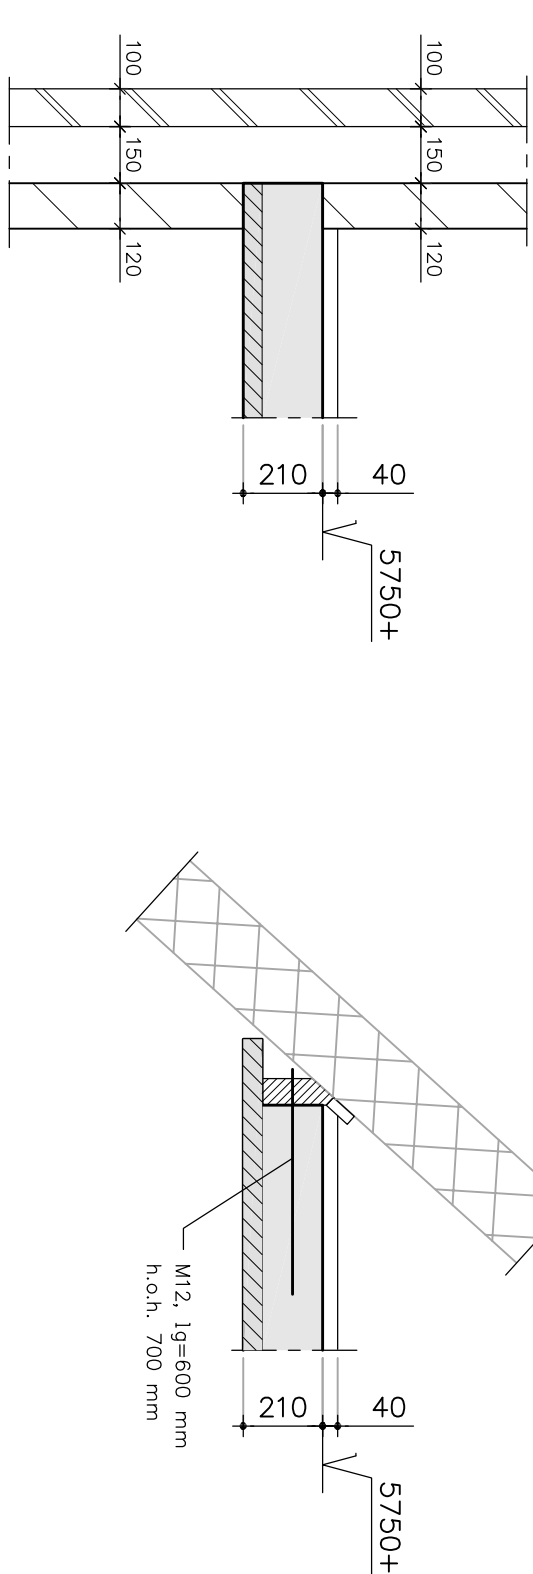

drsn. 2.01

drsn. 2.02

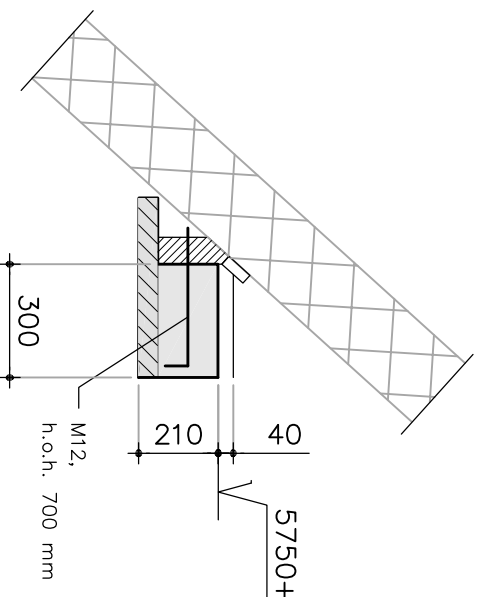

drsn. 2.03

- breedplaatvloer volgens berekening en tekening leverancier
- vs. = versterkte strook volgens tekening en berekening leverancier
- LL1 : Qper = 4,5 kN/m² Qover = 2,7 kN/m²
- staalconstructie behandelen volgens nota van inlichtingen
- kwaliteit staalconstructie minimaal S235
- kwaliteit koker- en buisprofielen minimaal S275

ALLE MATEN IN HET WERK TE CONTROLLEREN

- Project : Nieuwbouw woning
- Opdrachtgever : .
- Onderdeel : 1e verdieplingsvloer zoldervloer

constructeur : K. van Moorsel
getekend : R. van Oosterhout
school : 1:50/20
formaat : A1+
datum : 21-10-2021
gewijzigd a :
gewijzigd b :
gewijzigd c :
gewijzigd d :
gewijzigd e :
werknummer : 21-1053
bladnummer : CAM101

VAN MOORSEL CONSTRUCTIE- EN ADVIESBURO

Dischdijk 55 | 6542 LP Nieuwegein | Tel: 06-222 2835 | www.vanmoorselconstructie.nl | info@vanmoorselconstructie.nl