




aanzicht 1

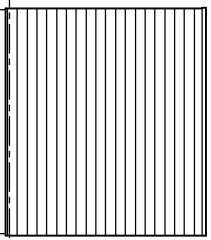


aanzicht 2

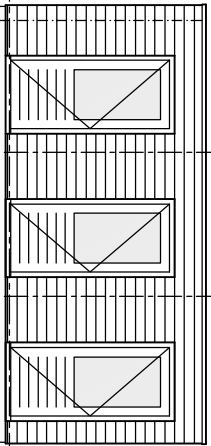


aanzicht 5

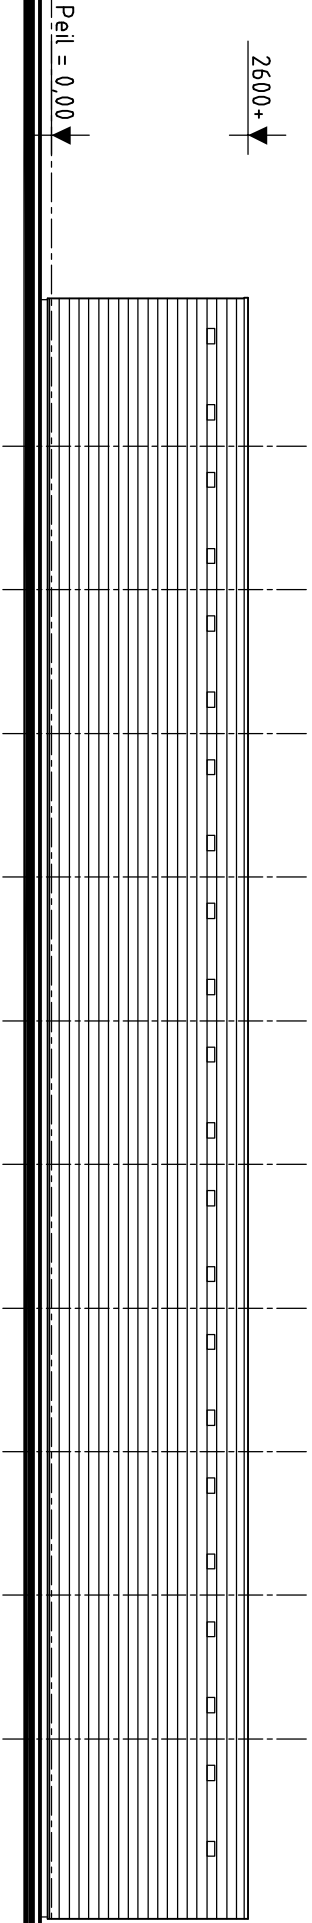


aanzicht 3

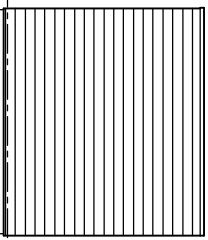

aanzicht 4

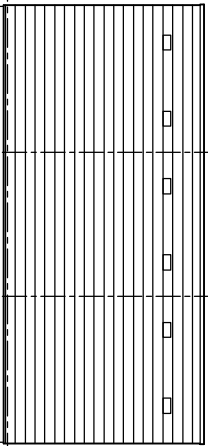

aanzicht 6

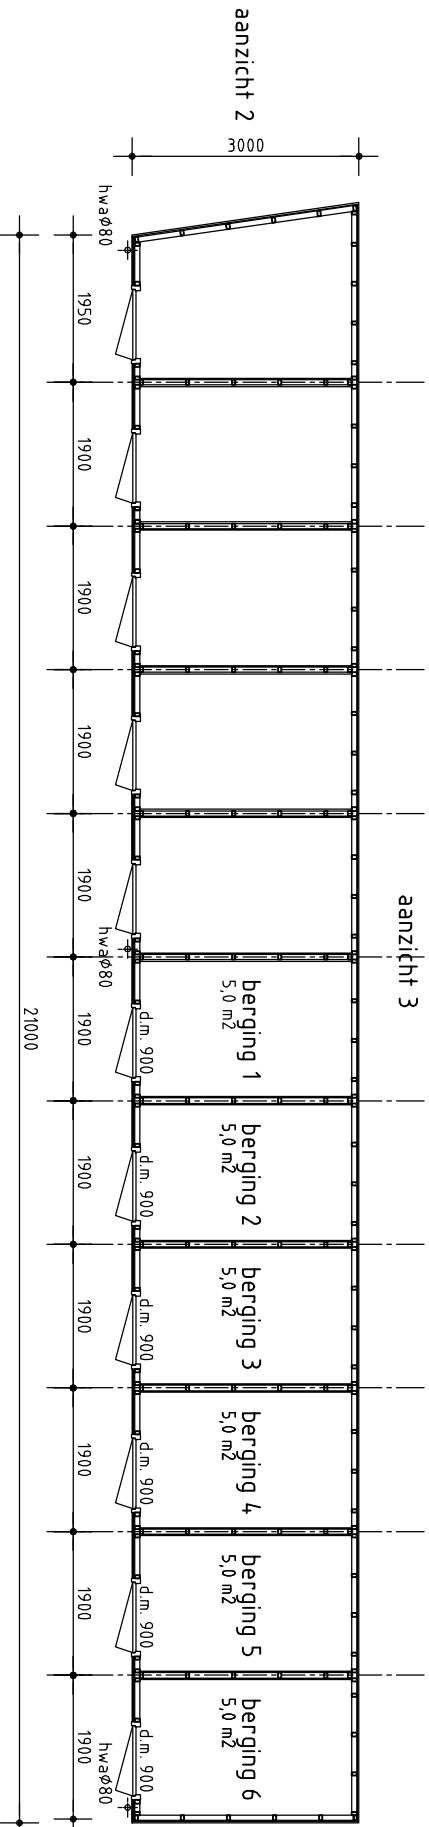


aanzicht 2

aanzicht 3

aanzicht 4

aanzicht 1

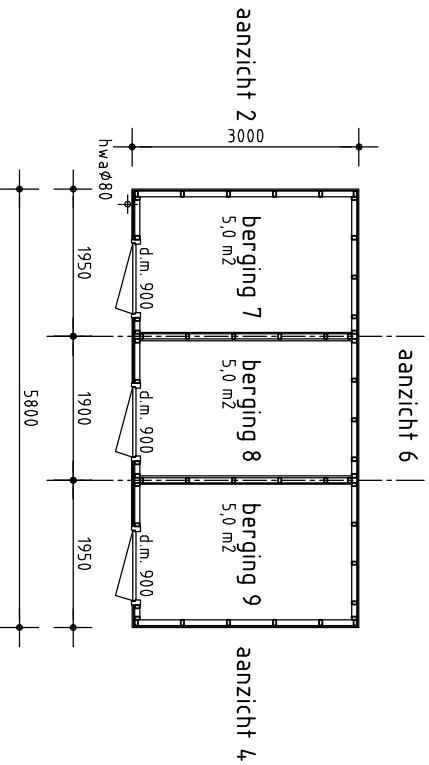

aanzicht 2

aanzicht 6

aanzicht 4


aanzicht 5

MATERIALEN – EN KLEURENSTAAT

onderdeel	materiaal	kleur
beschieting	geïmpregneerd vuren (rabatdelen)	naturel
deuren en kozijnen	h. hout	RAL 9002

Gemeentebestuur Woensdrecht
Bijlage behorende bij besluit
d.d. 30 januari 2017
Zaaknr: Z-HZ-WABO-2016-0316

Gemeente Woensdrecht	
Datum besluit	30 januari 2017
Zaaknr.	Z-HZ-WABO-2016-0316
Afdelingshoofd publiekszaken	
M.P. van Dort	

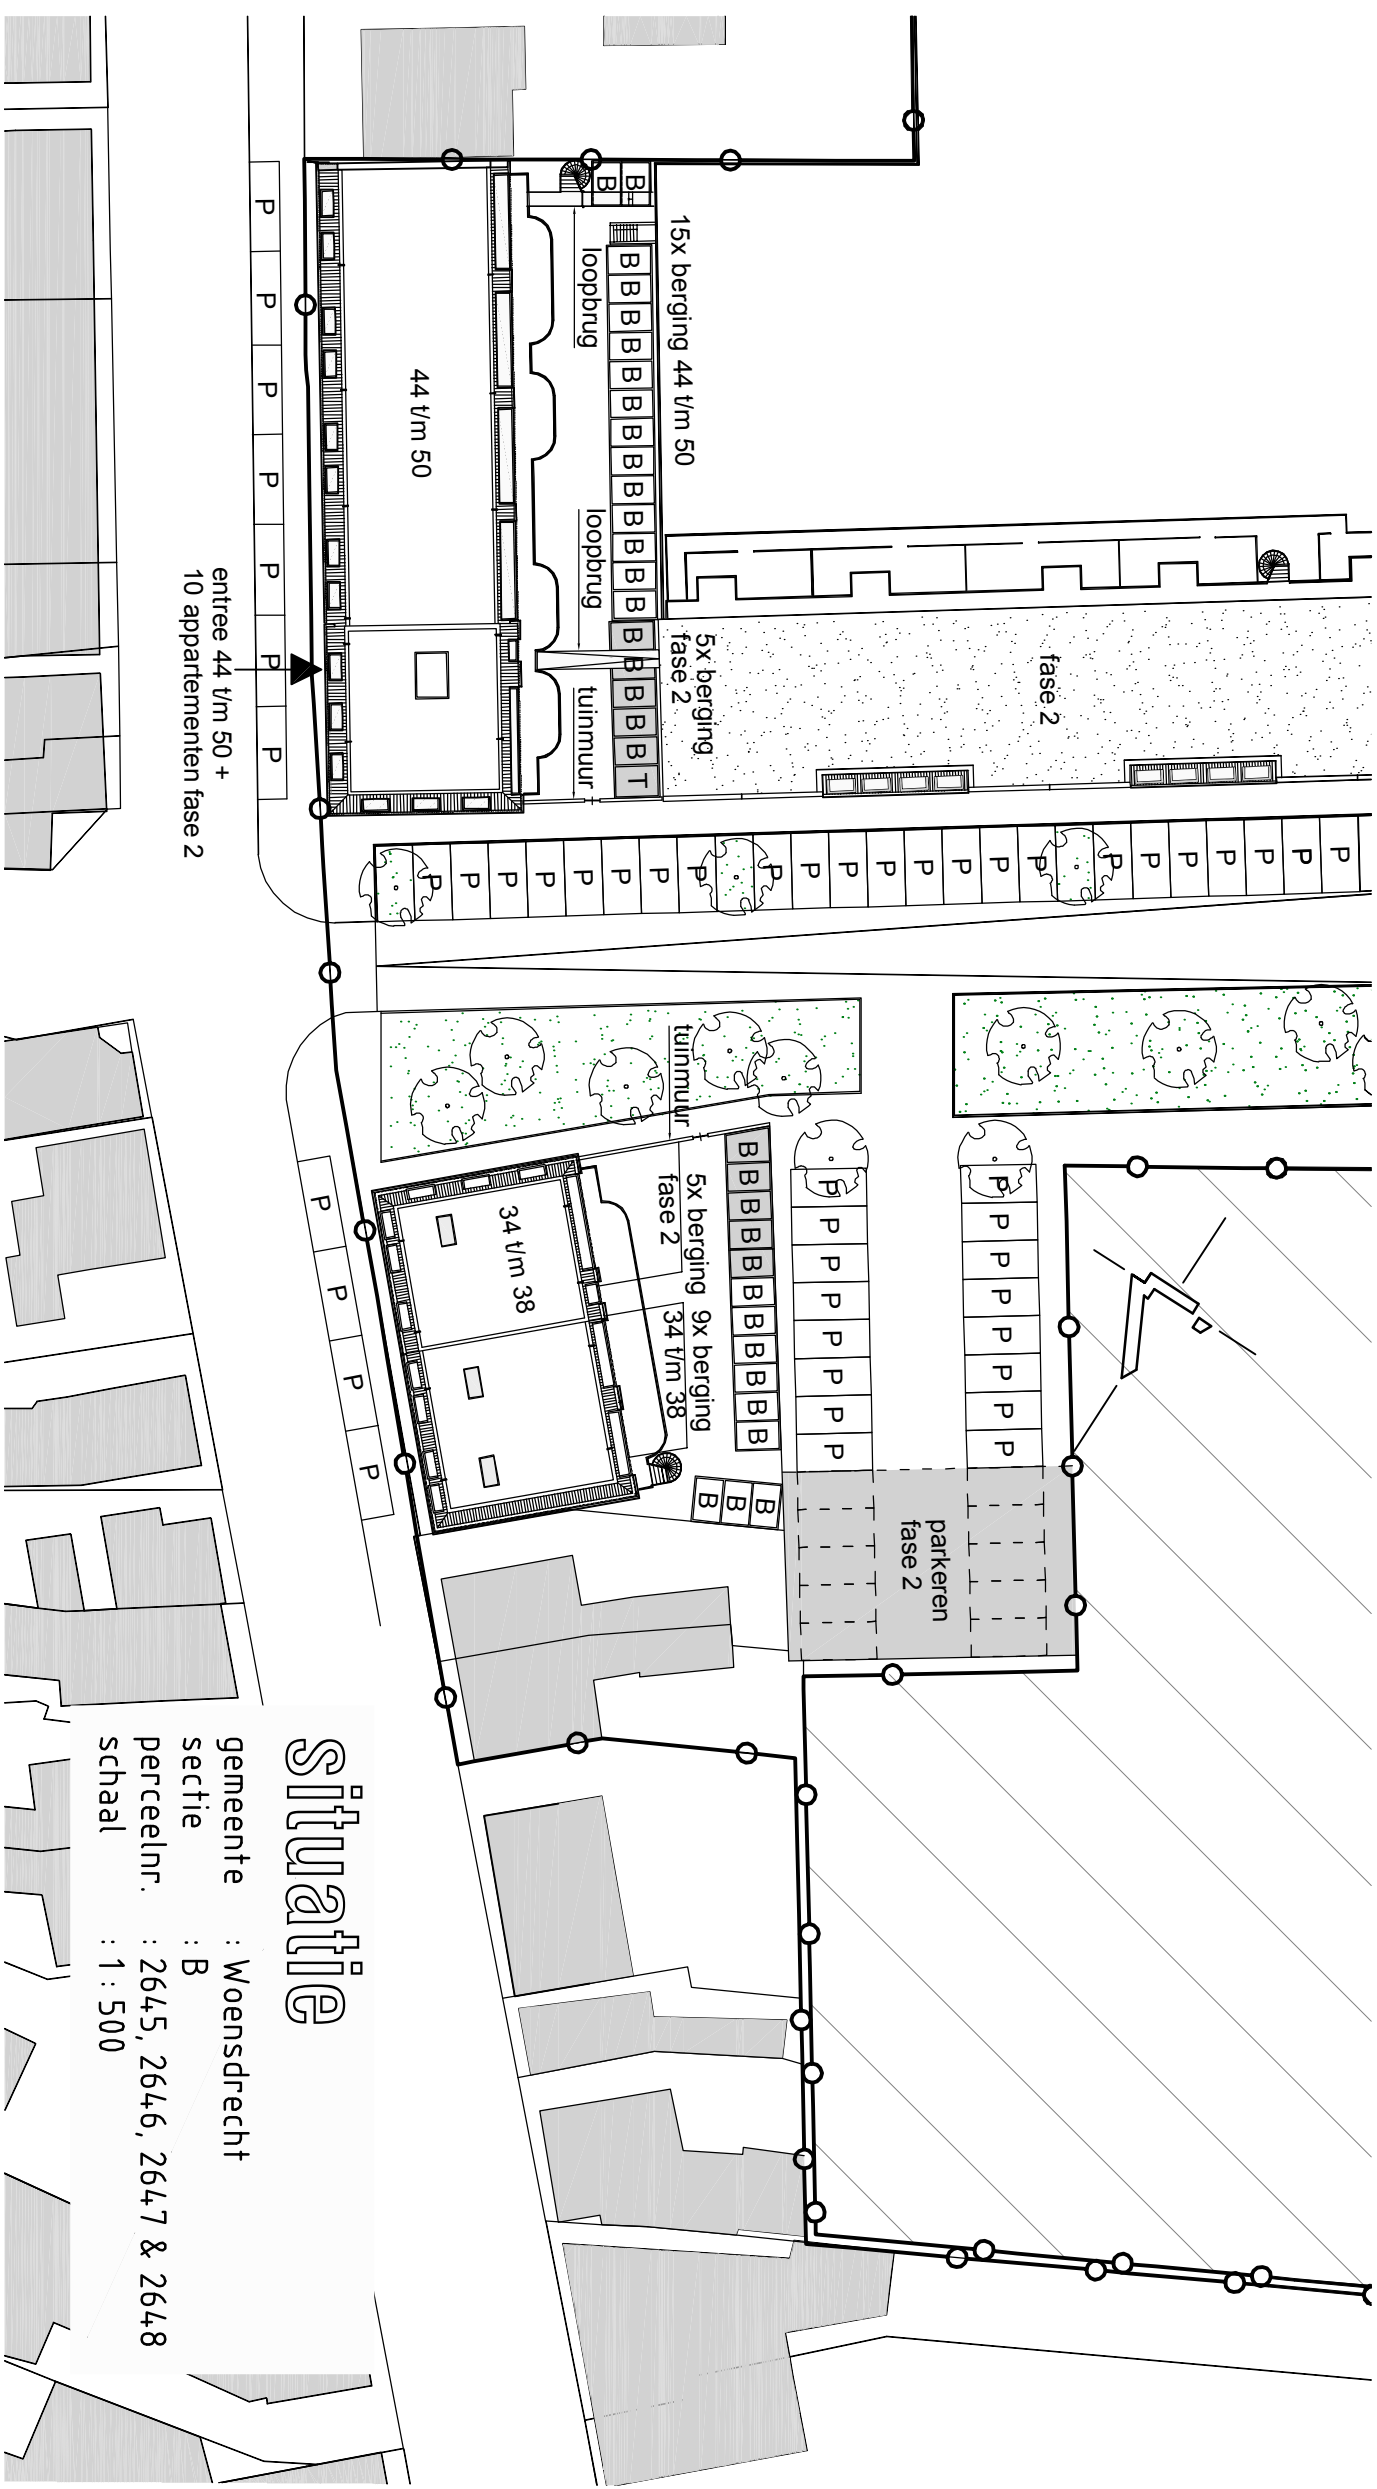

Situatie

gemeente : Woensdrecht
sectie : B
perceelnr. : 2645, 2646, 2647 & 2648
schaal : 1 : 500

STANAARTS

architecten | adviseurs

Bingstraat 33
4701 LB ROOSENDAAL
T: 0165-54 42 28
E: info@stanaarts.com

> opdrachtgever

Bouwgroep de Nijs – Soffers

> adres Postbus 183
4630 AD Hoogerheide
0164-660000
info@denijssoffers.nl

> project

Herontwikkeling
Raadhuisstraat 34-36-38
te Hoogerheide, Fase 1

> projectnummer

015-038

> gem. ref. nr.

> onderdeel

FASE B
bergingen

> bladnummer

B.04.a