


PARKEERBALANS VEERDIJK 41

Locatie Veerdijk	Huidig		Toekomstig	
	Omvang * parkeerkengetal (parkeerplaats / m2 bvo)	Parkeer- behoefte	Omvang * Parkeerkengetal (parkeerplaats / m2 bvo of per woning)	Parkeer- behoefte
41	2.520 m2 bvo bedrijf * 0,0305	77 p.p.	630 m2 bvo horeca * 0,05	32 p.p.
			900 m2 bvo bedrijf * 0,0305	27 p.p.
			13 appartementen * 1,6 (=middelduur)	21 p.p.
			Totaal	

Saldo Veerdijk 41: parkeerbalans + 3 p.p.

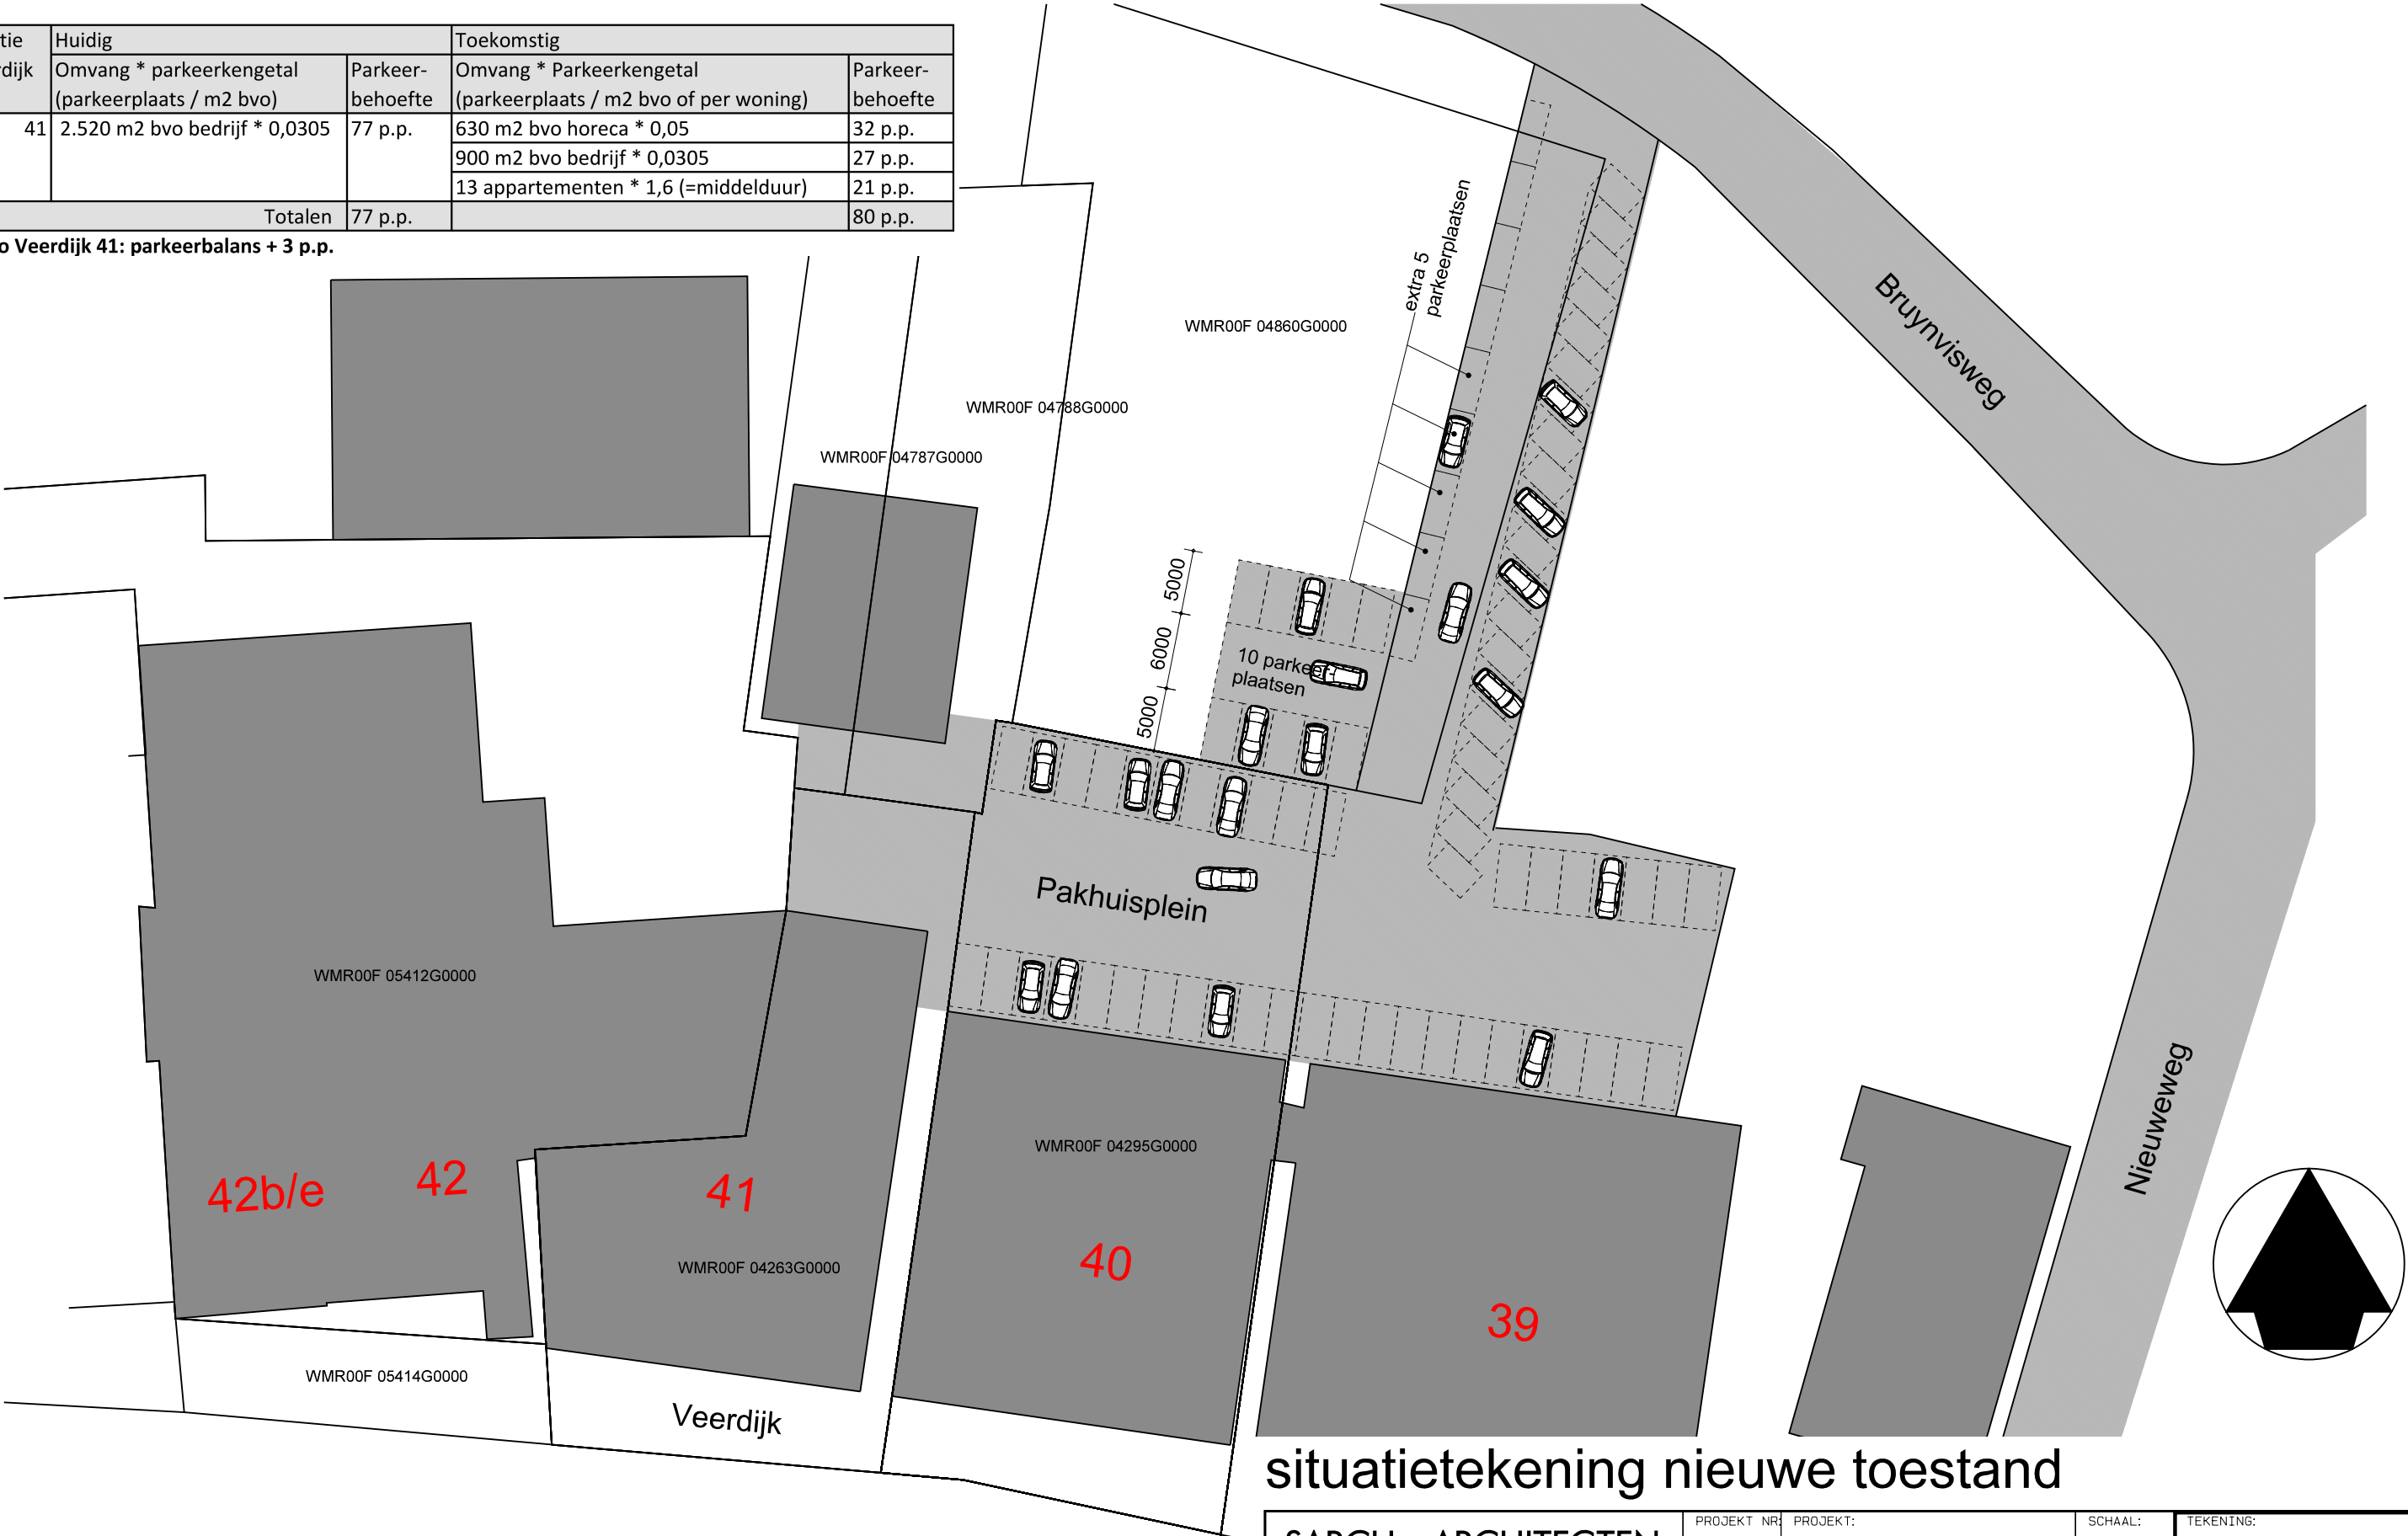

situatietekening nieuwe toestand

SARCH ARCHITECTEN buro voor architectuur, stedenbouw en interieur	PROJEKT NR: 090122	PROJEKT: verbouwing "Bassein" te Wormer	SCHAAL: 1: 500 FORMAAT: A3	TEKENING: situatie nieuwe toestand
	OPDRACHTGEVER: van Nek Vastgoed BV	GET: HN DATUM: 24-03-16	ONDERDEEL: situatietekening	TEKENING NR: B-00