




Advies
Ten behoeve van het behoud van het groene karakter van de Hompertsweg, wordt tussen de rijbaan en de woonkavels aan de noordzijde een groenzone behouden. De bestaande bomen worden aangevuld met nieuwe bomen. Hierdoor vormt de beplanting een sluitende groenmassa die een geheel vormt met de naastgelegen beplanting langs de Hompersweg. Ten behoeve van de eenheid worden soorten toegepast die al aanwezig zijn in de omliggende zone.

Om het visuele effect van een eenduidige, gesloten groenmassa te verkrijgen wordt geadviseerd een minimale strook van 8m aan te houden, waarin de bomen goed kunnen wortelen en tot volwassenheid kunnen komen. Een smallere zone levert onvoldoende uitgroeimogelijkheden, waardoor het beoogde effect niet behaald kan worden. Tevens is het advies om bij uitval van de bestaande Taxussen te overwegen soorten toe te passen die beter aansluiten bij de bestaande groenzone. Daarnaast kan het toepassen van ondergroei bijdragen aan het beoogde effect.

De bouw kavels zullen in de toekomst ontsloten worden middels maximaal 2 inritten vanaf de Hompertsweg. De locatie van de inrit(ten) dient nader bepaald te worden. Eventuele wijzigingen in het beplantingsplan door toedoen van deze inritten, zullen binnen de betreffende beplantingszone gecompenseerd moeten worden en dienen ter beoordeling voorgelegd te worden aan de gemeente Landgraaf.

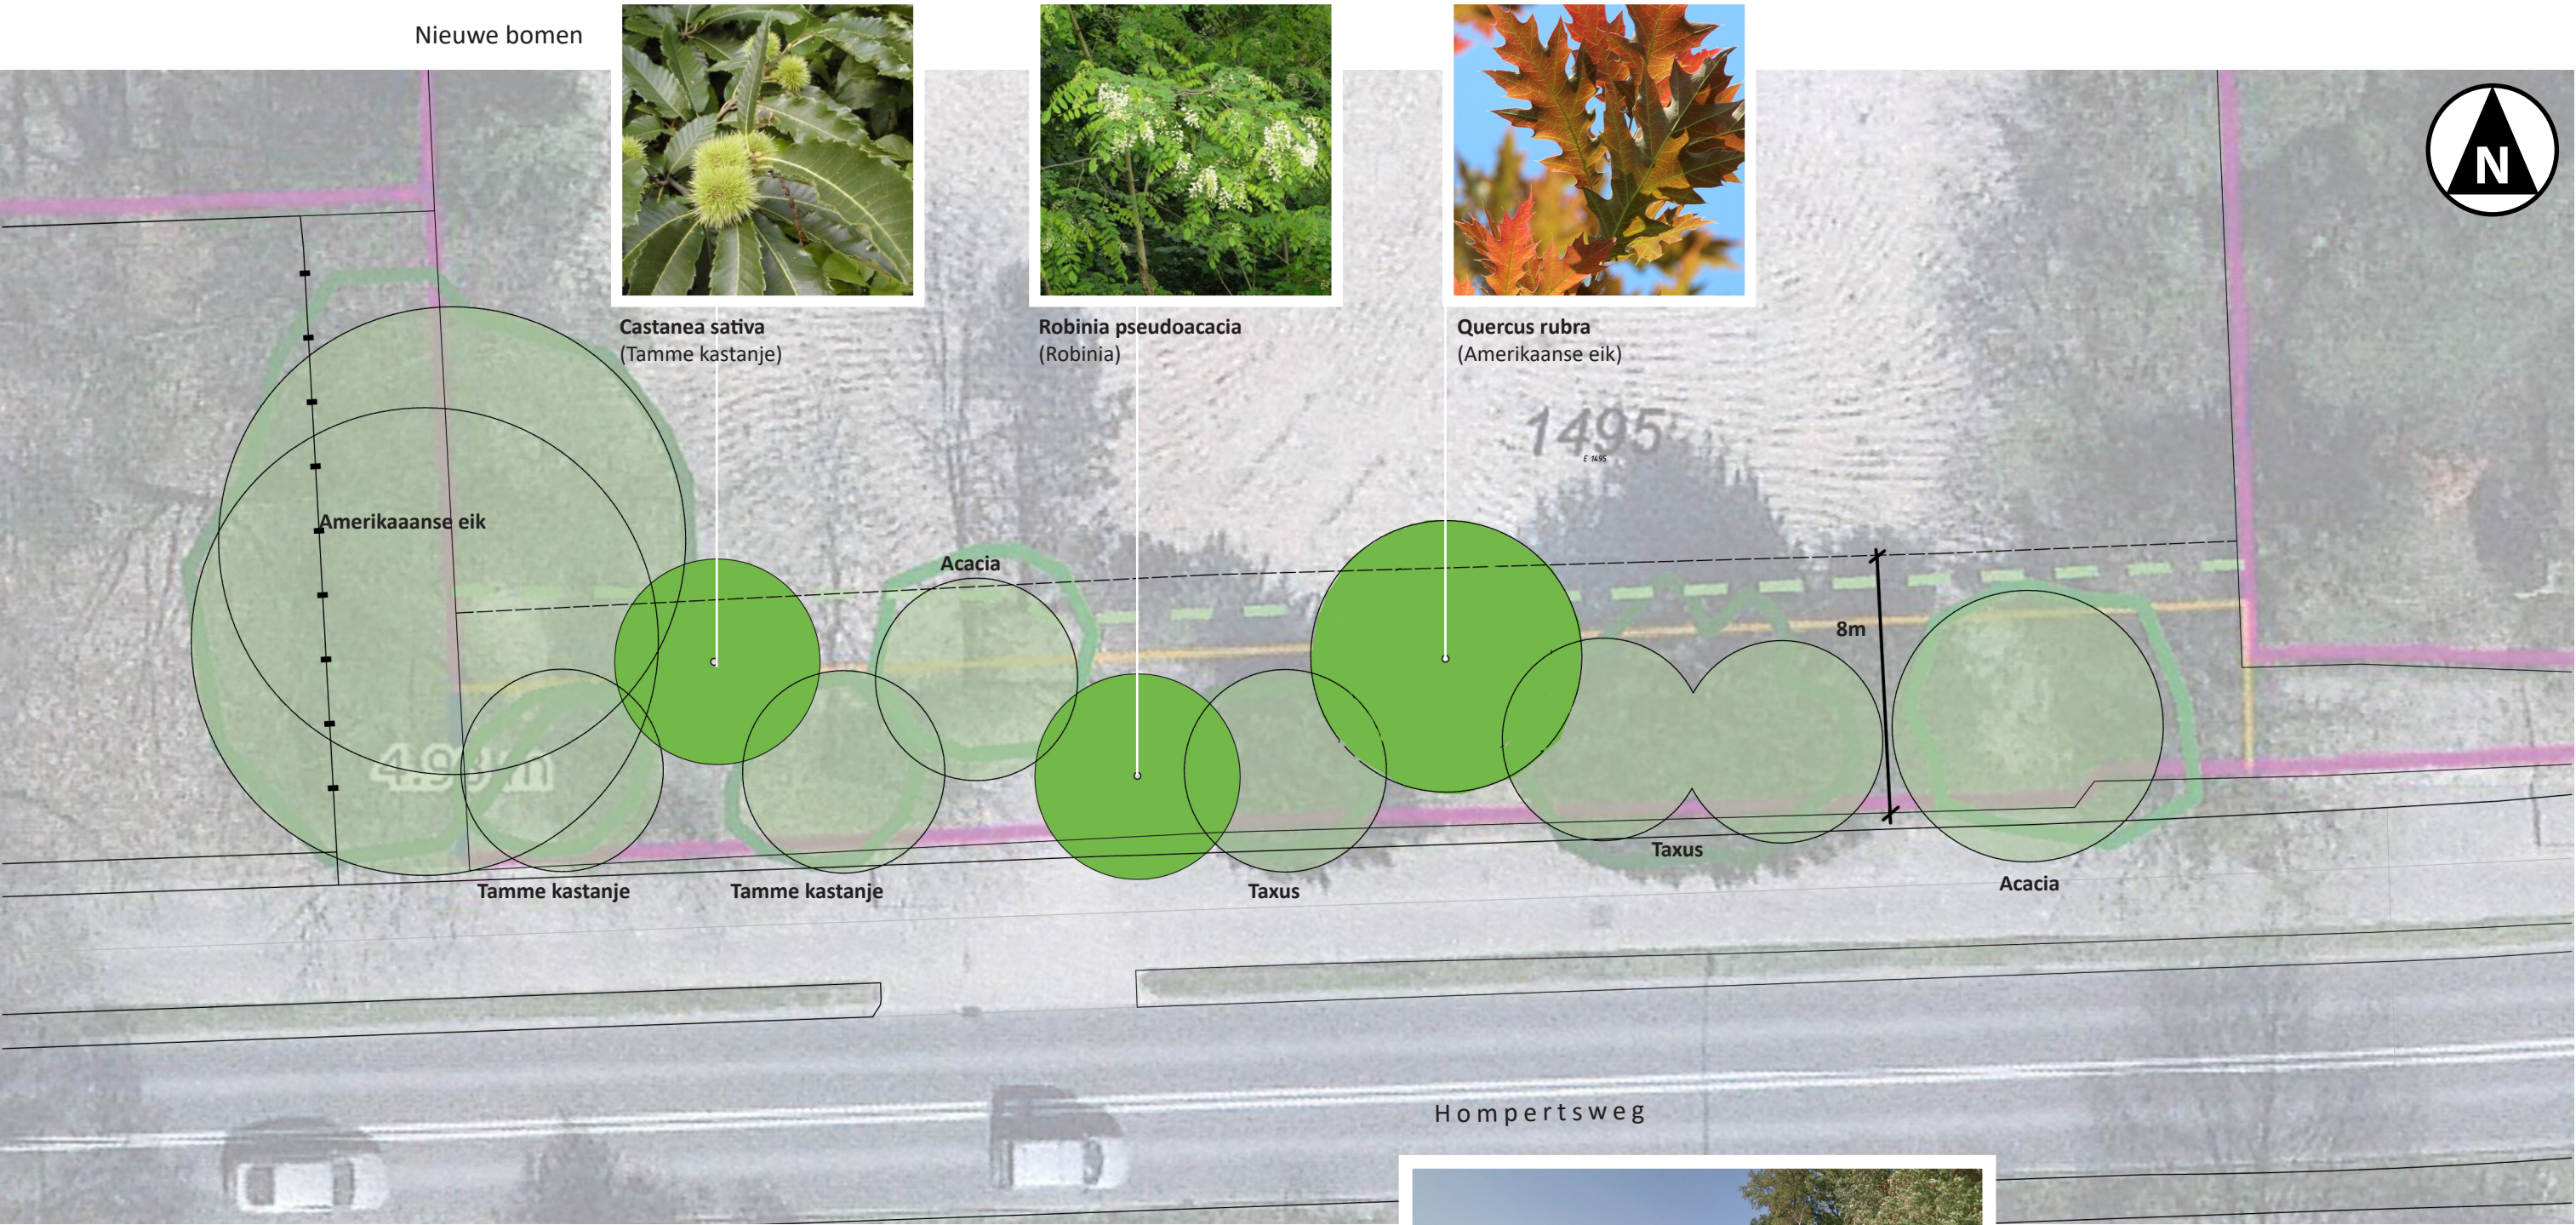

Zicht richting het westen met rechts de groenstrook

opdrachtgever	WONEN LIMBURG
project	HOMPERTSWEG
onderwerp	BEPLANTINGSPLAN
projectnummer	722200001 51.00.00
bladnummer	1-1
schaal	1:200 (A3)
datum	19 november 2020



idverde Advies BV
Tuin- en landschapsarchitecten
Willemsplein 2-4
5211 AK Den Bosch
T: 073 205 11 00
advies@idverde.nl
www.idverdeadvies.nl

foto's dienen enkel als referentiebeeld