


Inpassingsplan detail




Inpassingsplan overzicht

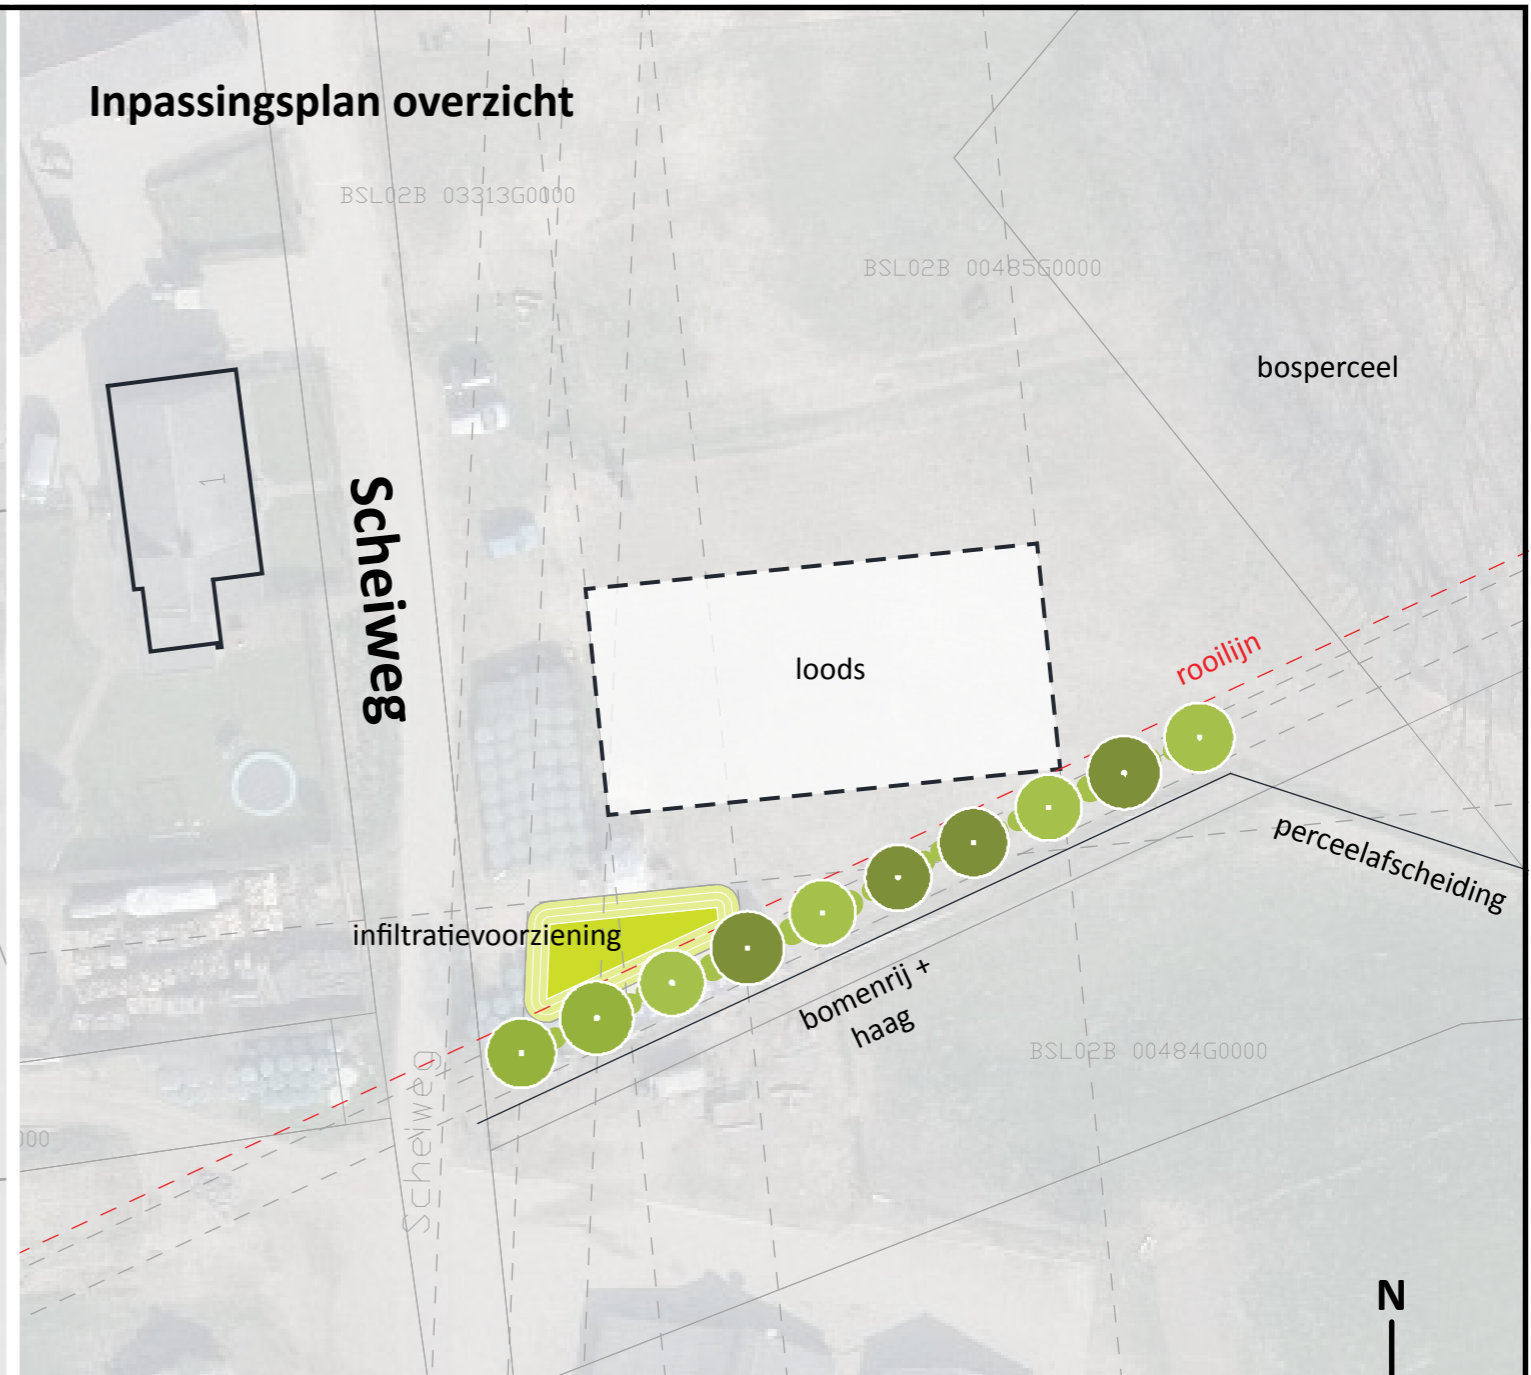

BELANGRIJK:
Als uitgangspunt voor de gehanteerde rooilijn is een afstand van 5.00m aangehouden t.o.v. de zuidelijke erfafscheiding zoals in situ waargenomen

schaal 1:500

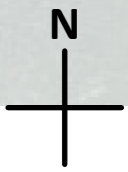

GEONIUS

Geonius Civiel
Breinderveldweg 15
6365 CM Schinnen
+31 (0) 88 1300 600



project Planinpassing manege Killaars Scheiweg 1, Reuver		opdrachtgever Fam. Killaars	
onderdeel Inpassingsplan		status Definitief	datum uitgave 14-03-2016
getekend E. Elschott		schaal Zie tekening	blad 1 / 1
vrijgegeven E. Elschott		projectnummer CA160046	documentsoort TEKENING
paraaf		formaat A3	tekening nummer CA160046-T01-01
paraaf		versie 1.1	