



VOORGEVEL

Kozijnmerken B/Bs en C/Cs voorzien van zip-screens, donker grijs/antraciet.
Screens l.p.v. merk B/Bs 2-delig i.v.m. loopdeur




TUINMUUR STRAATZIJDE




ACHTERGEVEL

Kozijnmerken I-J-L v.v.zelfregulerende ventilatieroosters (vr)

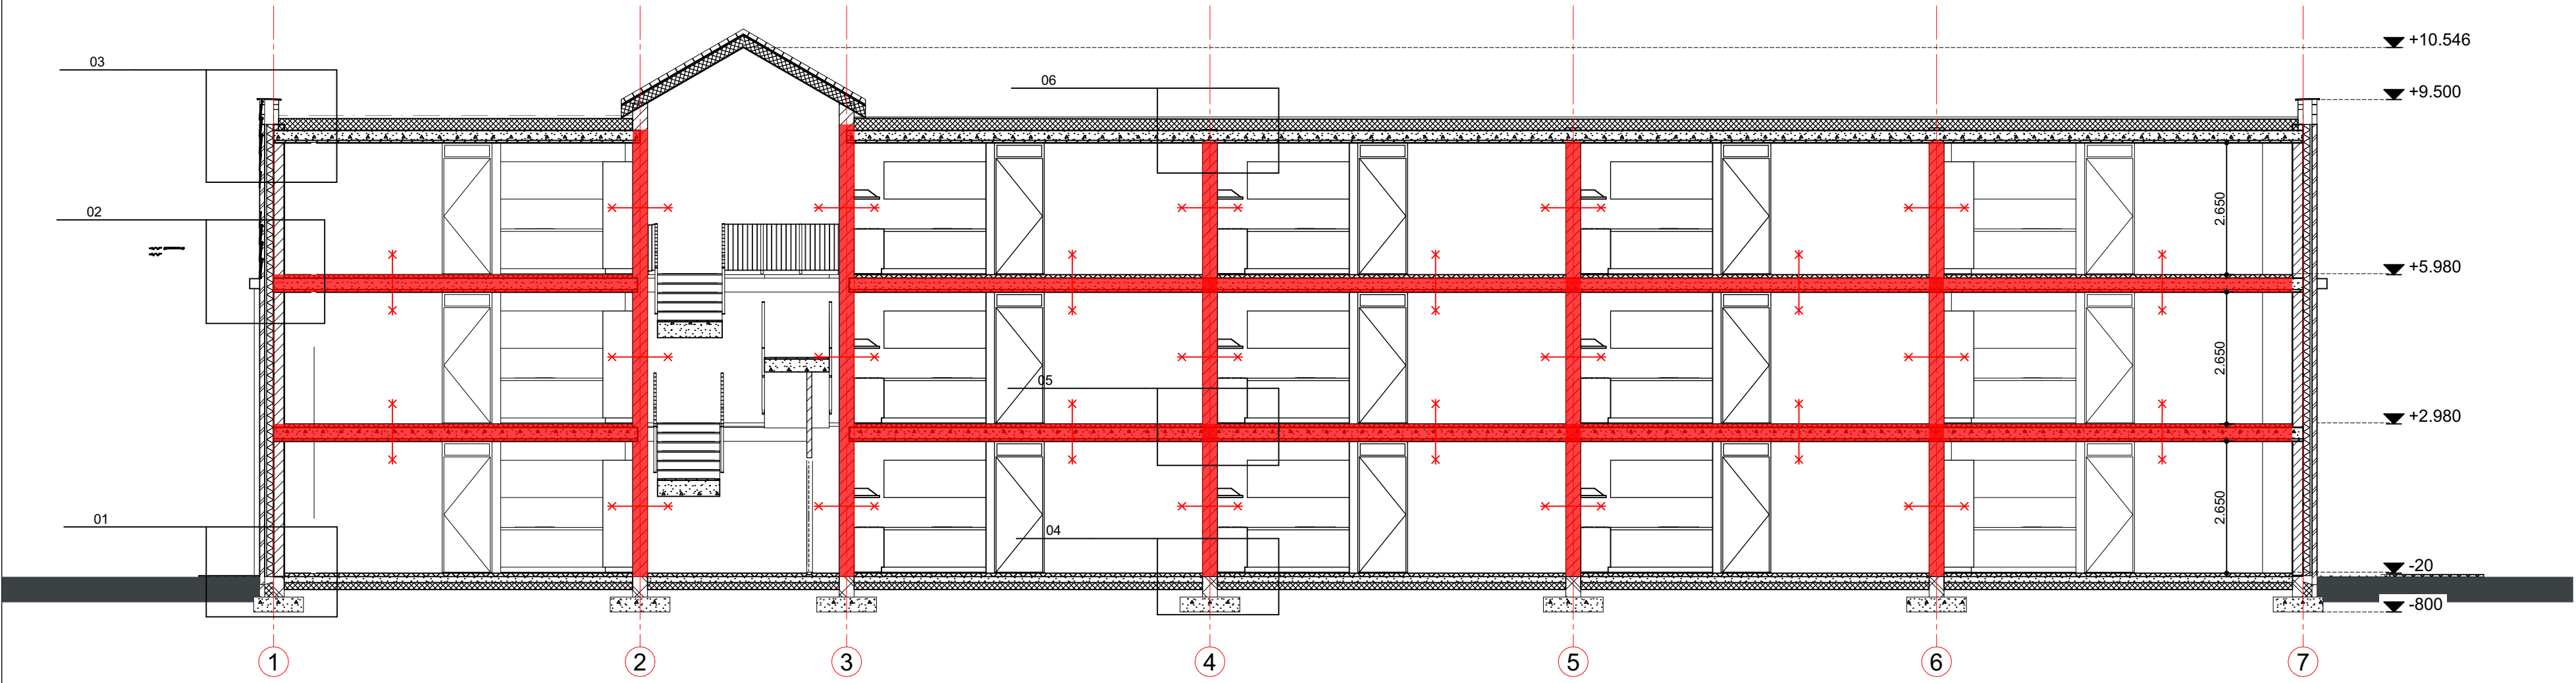


DOORSNEDE A-A

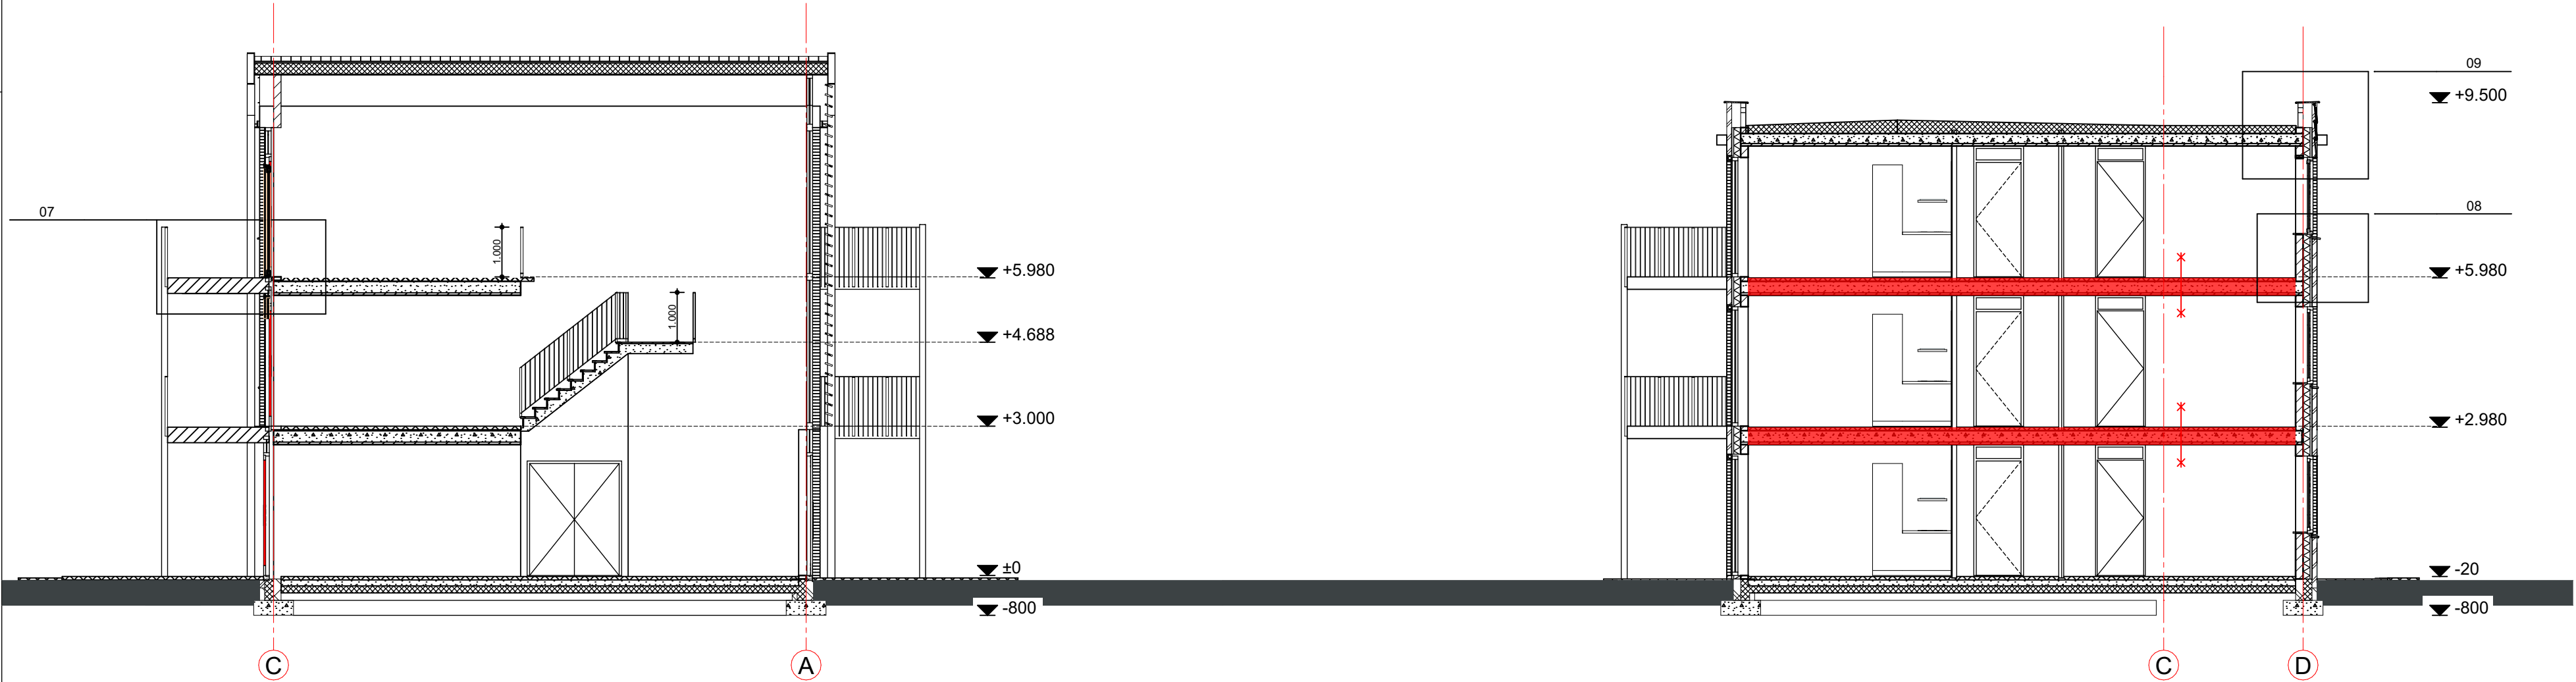


DOORSNEDE B-B

BUITENBERGINGEN:

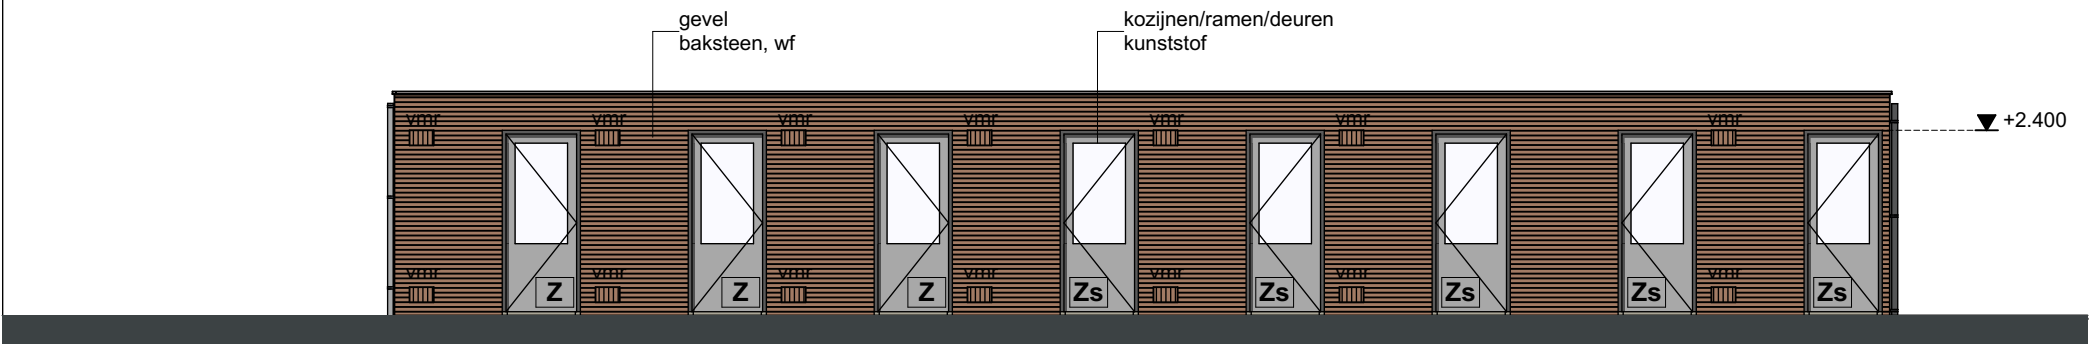

vmr = ventilatiemuurooster; buiten zijde open stootvoegen, binnenzijde insectdicht rooster

VOORGEVEL 8 BERGINGEN

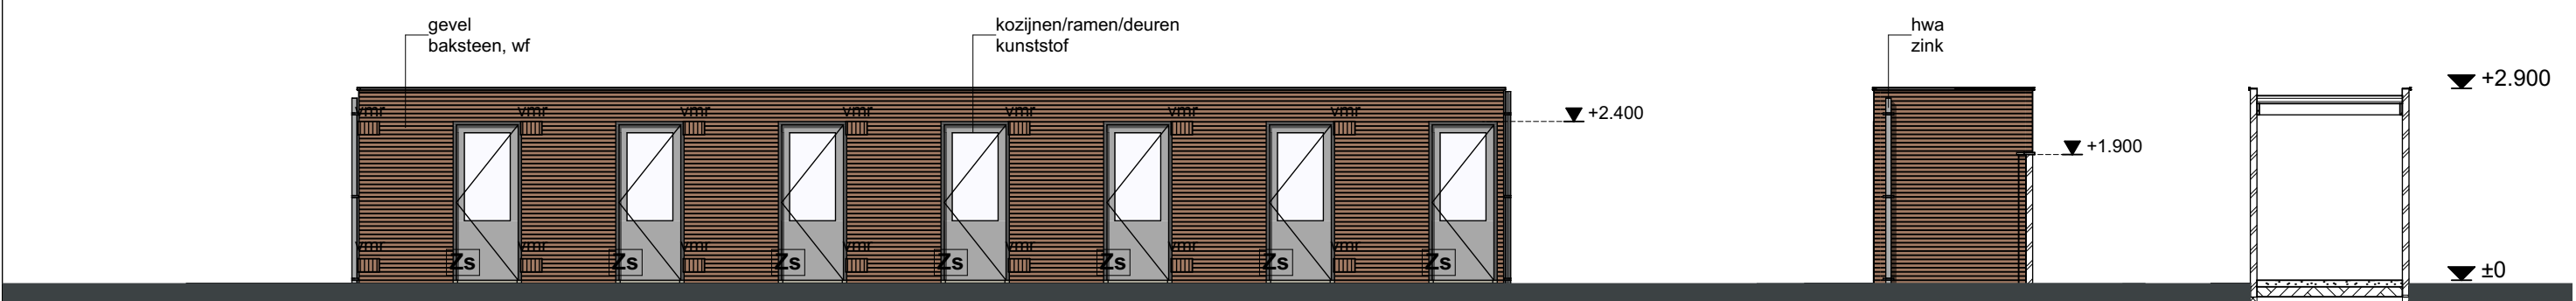


vmr = ventilatiemuurooster; buiten zijde open stootvoegen, binnenzijde insectdicht rooster

VOORGEVEL 7 BERGINGEN


ZIJGEVEL

DOORSNEDE D-D

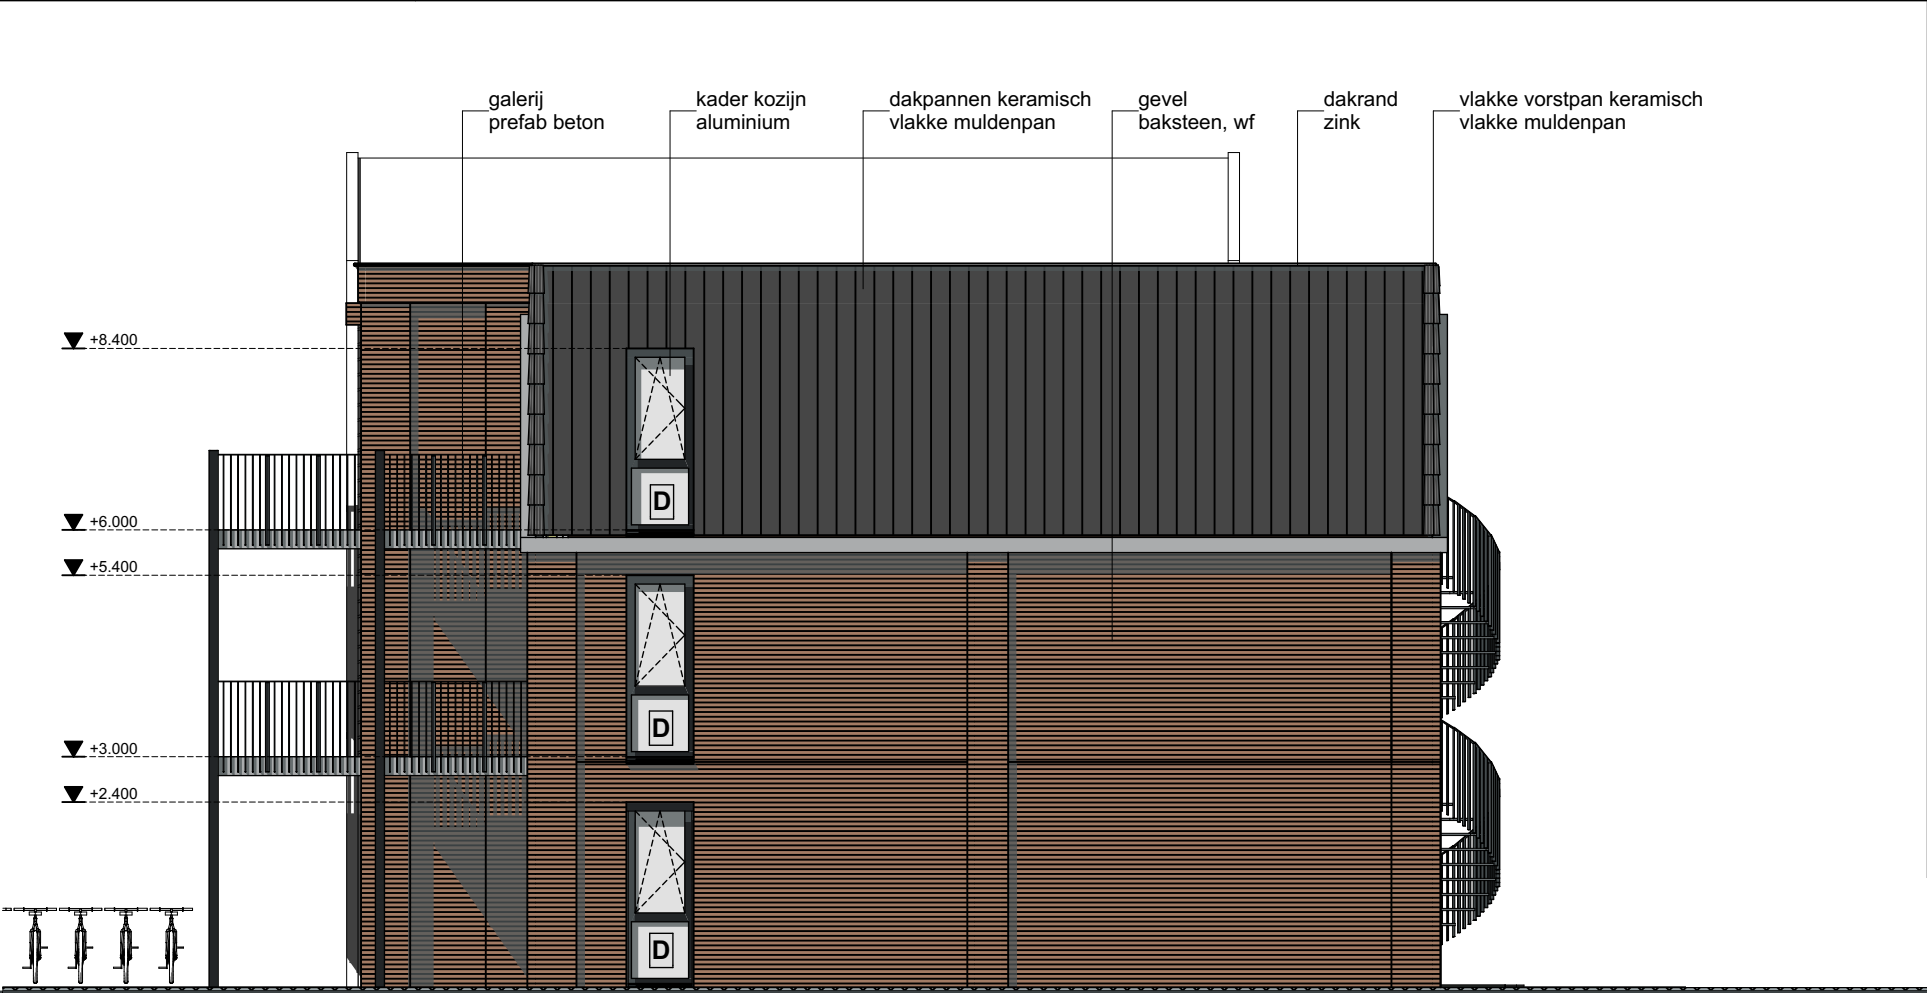

RECHTERGEVEL

Kozijnmerk D voorzien van zip-screens, donker grijs/antraciet.

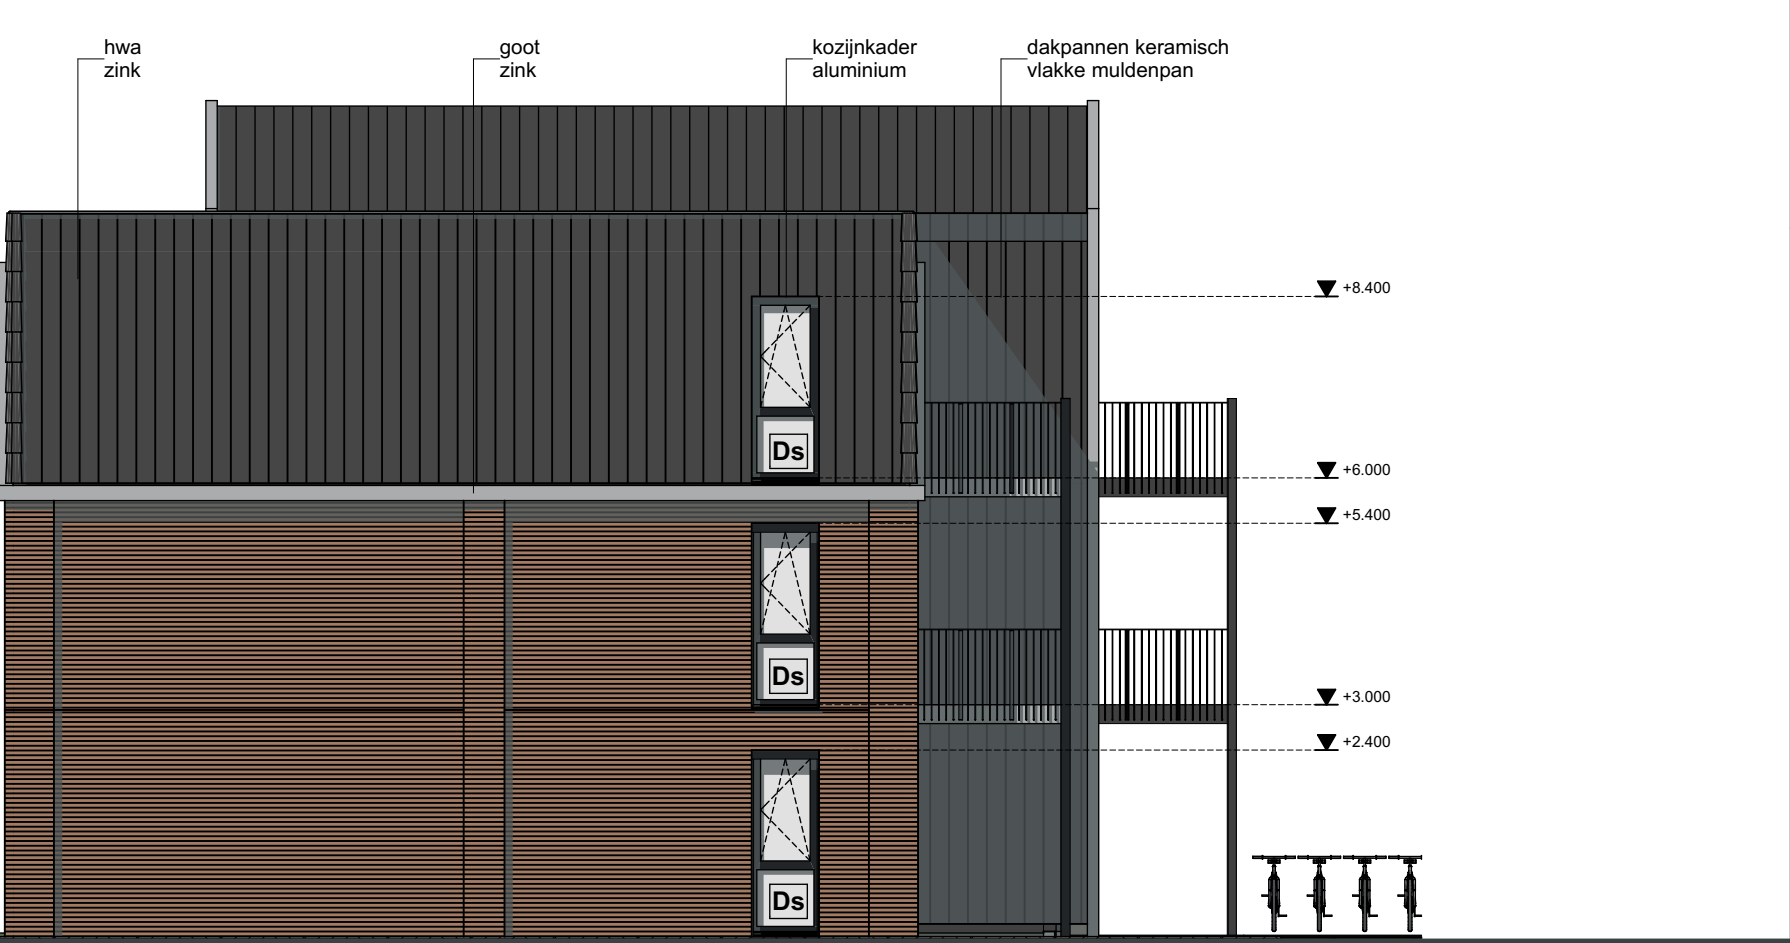

LINKERGEVEL

Kozijnmerk Ds voorzien van zip-screens, donker grijs/antraciet.



IMPRESSIES



MATERIAAL-/KLEURSTAAT EXTERIEUR		
onderdeel	materiaal	kleur
gevelmetselwerk	baksteen WF	donkerrood genuanceerd
gevelbekleding kader en achtergevel	zink	natuur
gevelbekleding entree en dakrand	keramische muiderpan	zwart
balustraden/balkonhekken	staal	RAL7022 (umbragris)
staalconstructie	staal	RAL7022 (umbragris)
voorseuren	kunststof	RAL7036 (sigai grijs)
deuren buitenberging	kunststof	RAL7036 (sigai grijs)
kozijnen/ramen/overige deuren	kunststof	RAL7022 (umbragris)
pui entree voorgevel	aluminium	RAL7022 (umbragris)
ventilatieroosters achtergevel	aluminium	RAL7022 (umbragris)
laten	staal, gepoedercoat	RAL7022 (umbragris)
lamellen	aluminium	RAL7022 (umbragris)
trappen	staal	RAL7022 (umbragris)
trap treden	staal, thermisch verzinkt	natuur
balkons/galerijen	prefab beton, v.v. anti-slip	natuur
plat dak appartementen	TPO dakbedekking v.v. sedum	wit / begroeiing natuur
hellende daken/gevel accenten	keramische muiderpan	zwart
hermelwaterafvoeren	zink	natuur
goten/gevelaccenten	zink	natuur
muurafdekking/dakrim appartementen	zink	natuur
dakrim bergingen	aluminium	natuur
muurafdekken tuintmuur	natuursteen	grijs
plat dak bergingen	TPO dakbedekking v.v. sedum	wit / begroeiing natuur

Driessen
Architectuur
DE NIEUWE ARCHITECT

wijziging C 19-10-2021

project: Nieuwbouw 15 appartementen Bie de Brik
Keulseweg 39b Reuver
projectnr: 19035
tekening: TO1-02
datum: 05-08-2021
opdrachtgever: Pavoncella Vastgoed
Keulseweg 187, 5953 HJ Reuver
formaat: A0
schaal: 1:100
getekend: JD/EF