

RENVOOI DETAILLERING:


LET OP: -stelkozijnen luchtdicht aansluiten tegen constructie
-kozijnen luchtdicht aansluiten tegen stelkozijnen


- Woning luchtdicht uitvoeren conform SBR-klasse 2
- Brandwerendheid conform eisen bouwbesluit
- Vloeren vlgs opgave fabrikant / leverancier
- Funderings-, beton-, staal-, latei-, balk- en kapconstructies vlgs berekening en tekening constructeur
- Maatvoeringen in het werk controleren
- Voor overig RENVOOI zie tekeningnr. TO1-01



wijziging A 24-09-2021

project:	Nieuwbouw 15 appartementen Bie de Brik Keulseweg 39b Reuver	projectnr: 19035
onderwerp:	TECHNISCH ONTWERP t.b.v OMGEVINGSVERGUNNING Detailboek	tekening: 00
opdrachtgever:	Pavoncella Vastgoed Keulseweg 187, 5953 HJ Reuver	datum: 05-08-2021
		formaat: A3
		schaal: 1:100
		getekend: EF

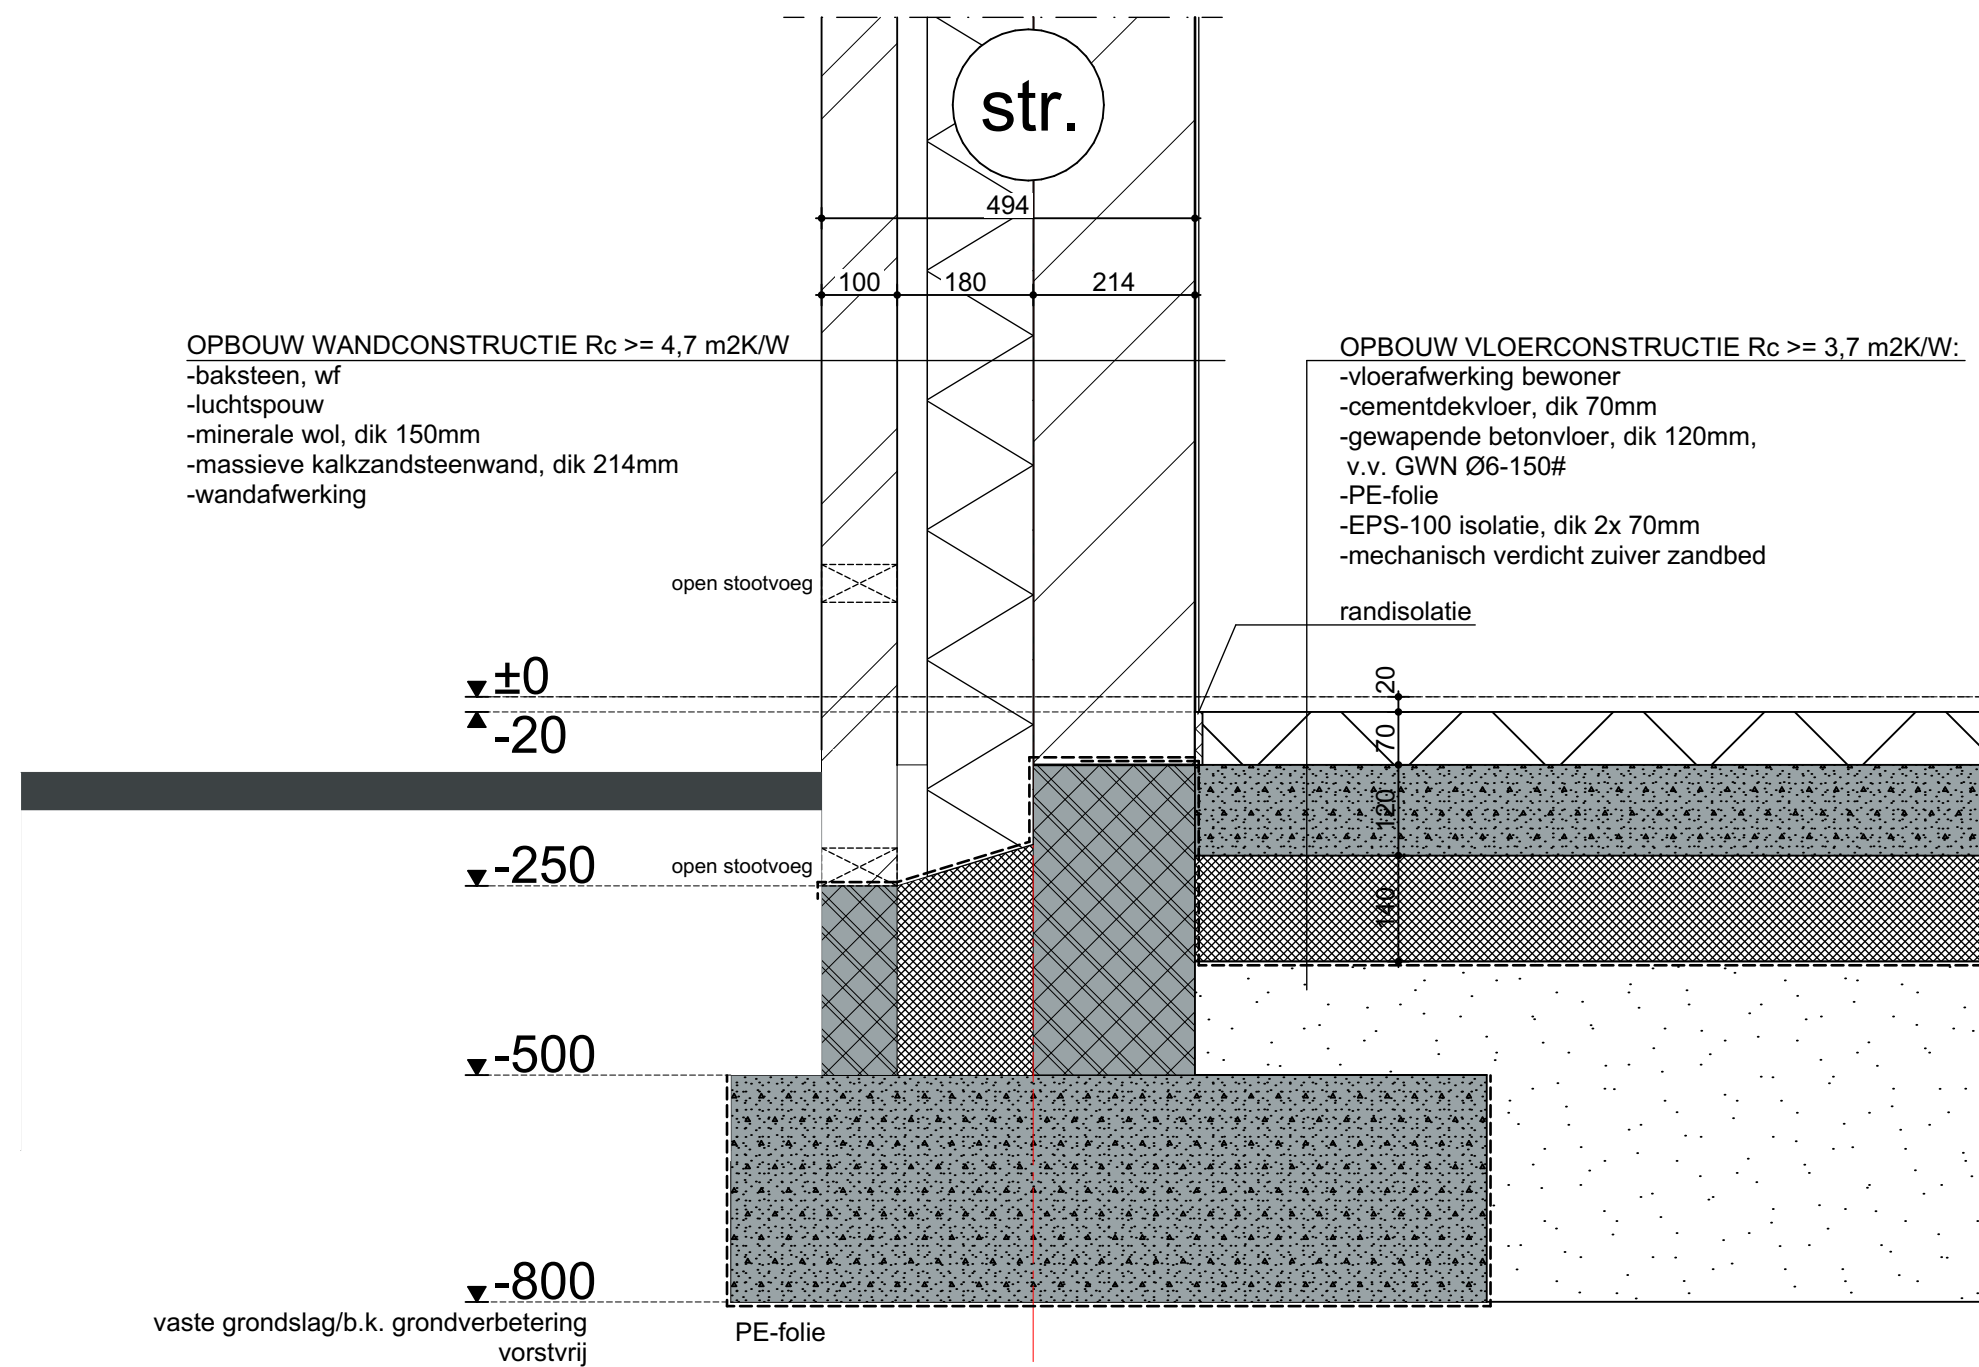

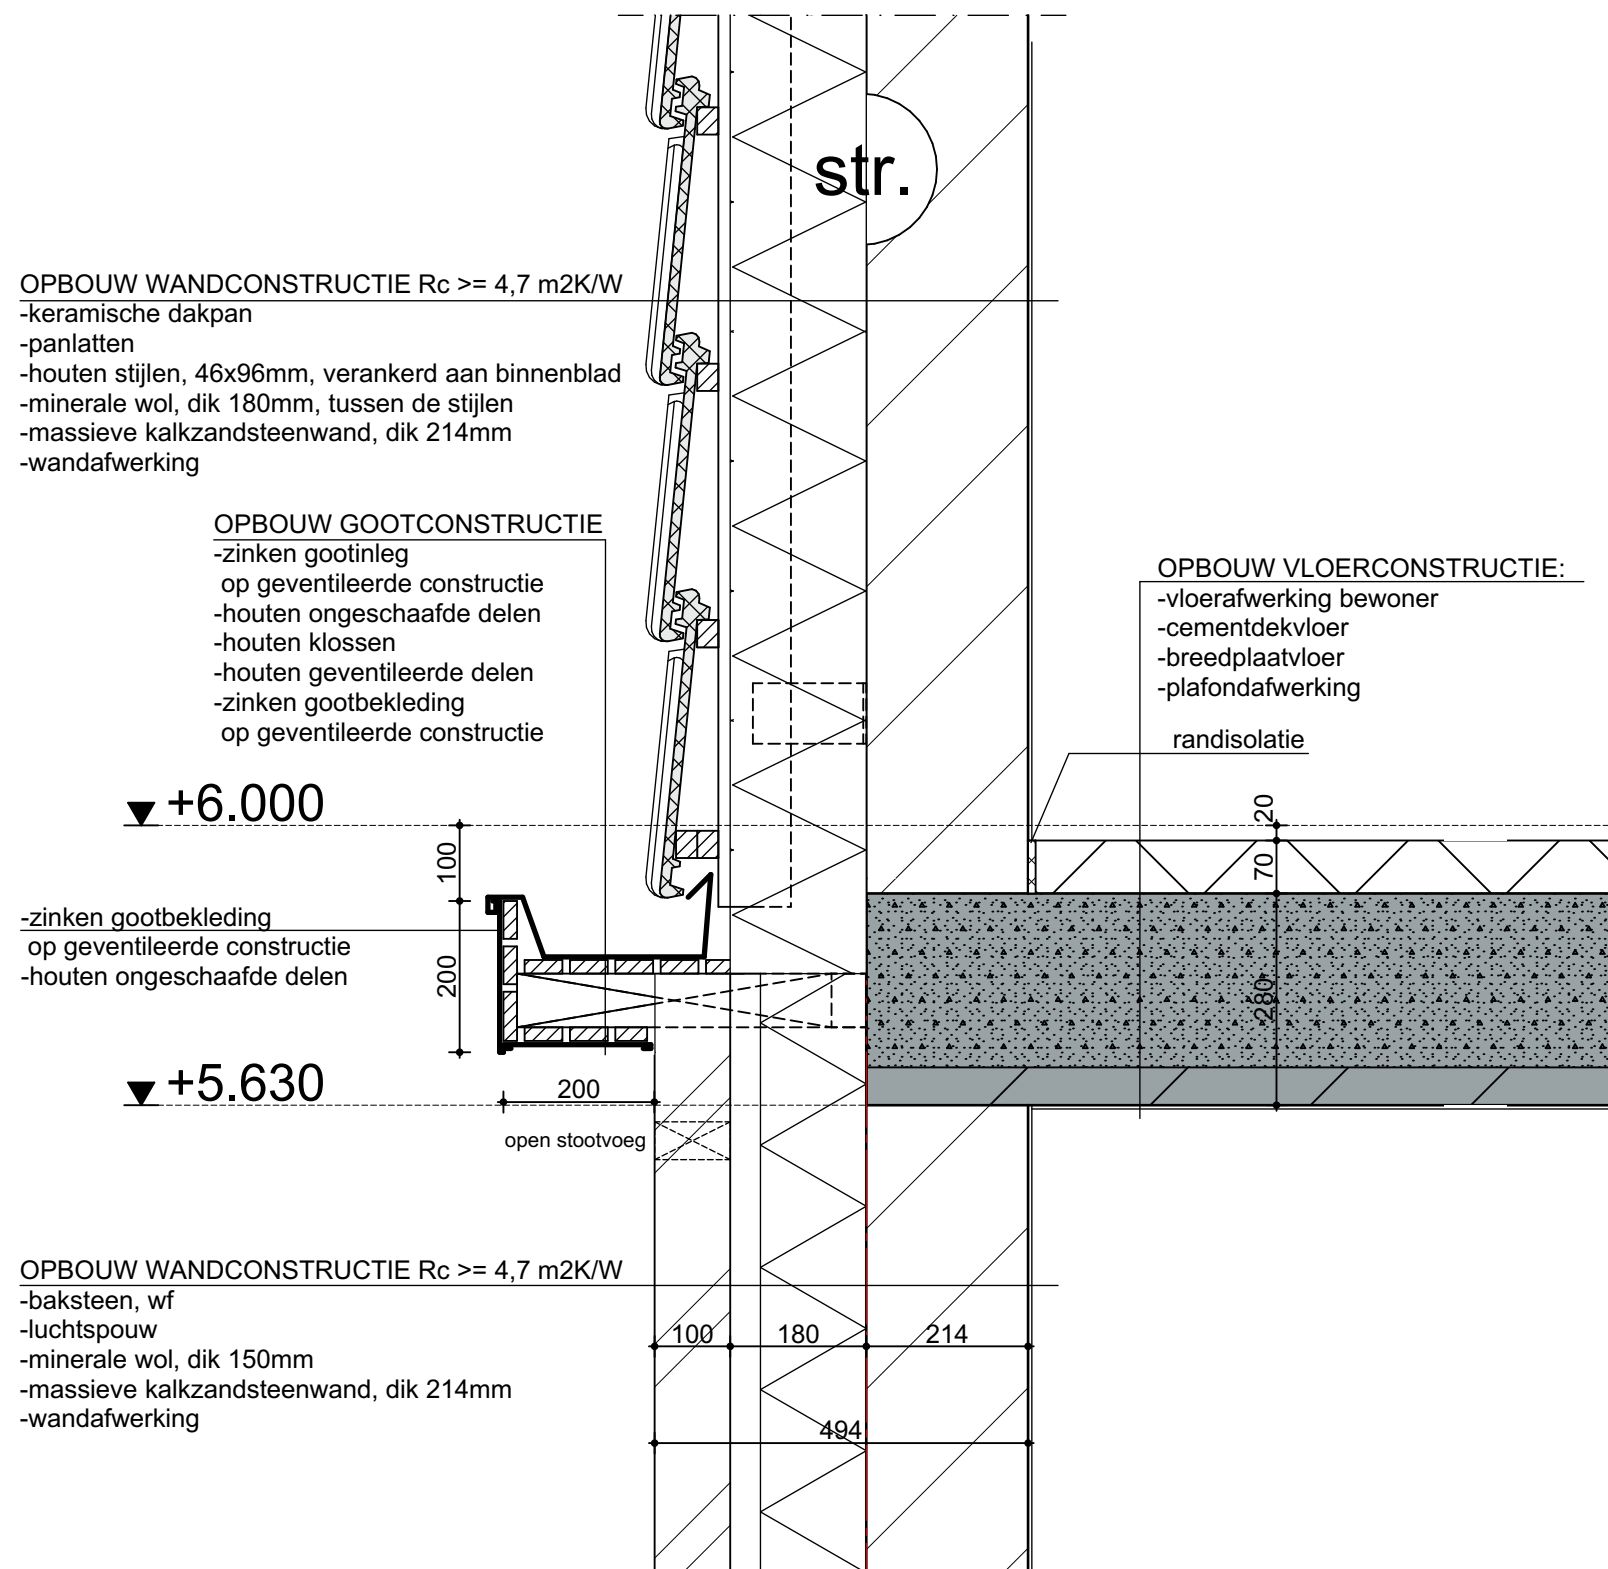

str.

zinken afdekkap

cellenbeton

DPC-folie

OPBOUW DAKCONSTRUCTIE $R_c \geq 6,3 \text{ m}^2\text{K/W}$:


- TPO dakbedekking
- PIR -afschotisolatie, min. 160mm dik
- dampremmende laag
- breedplaatvloer
- plafondafwerking

OPBOUW WANDCONSTRUCTIE $R_c \geq 4,7 \text{ m}^2\text{K/W}$

- keramische dakpan
- panlatten
- houten stijlen, 46x96mm, verankerd aan binnenblad
- minerale wol, dik 180mm, tussen de stijlen
- massieve kalkzandsteenwand, dik 214mm
- wandafwerking

DETAIL

03

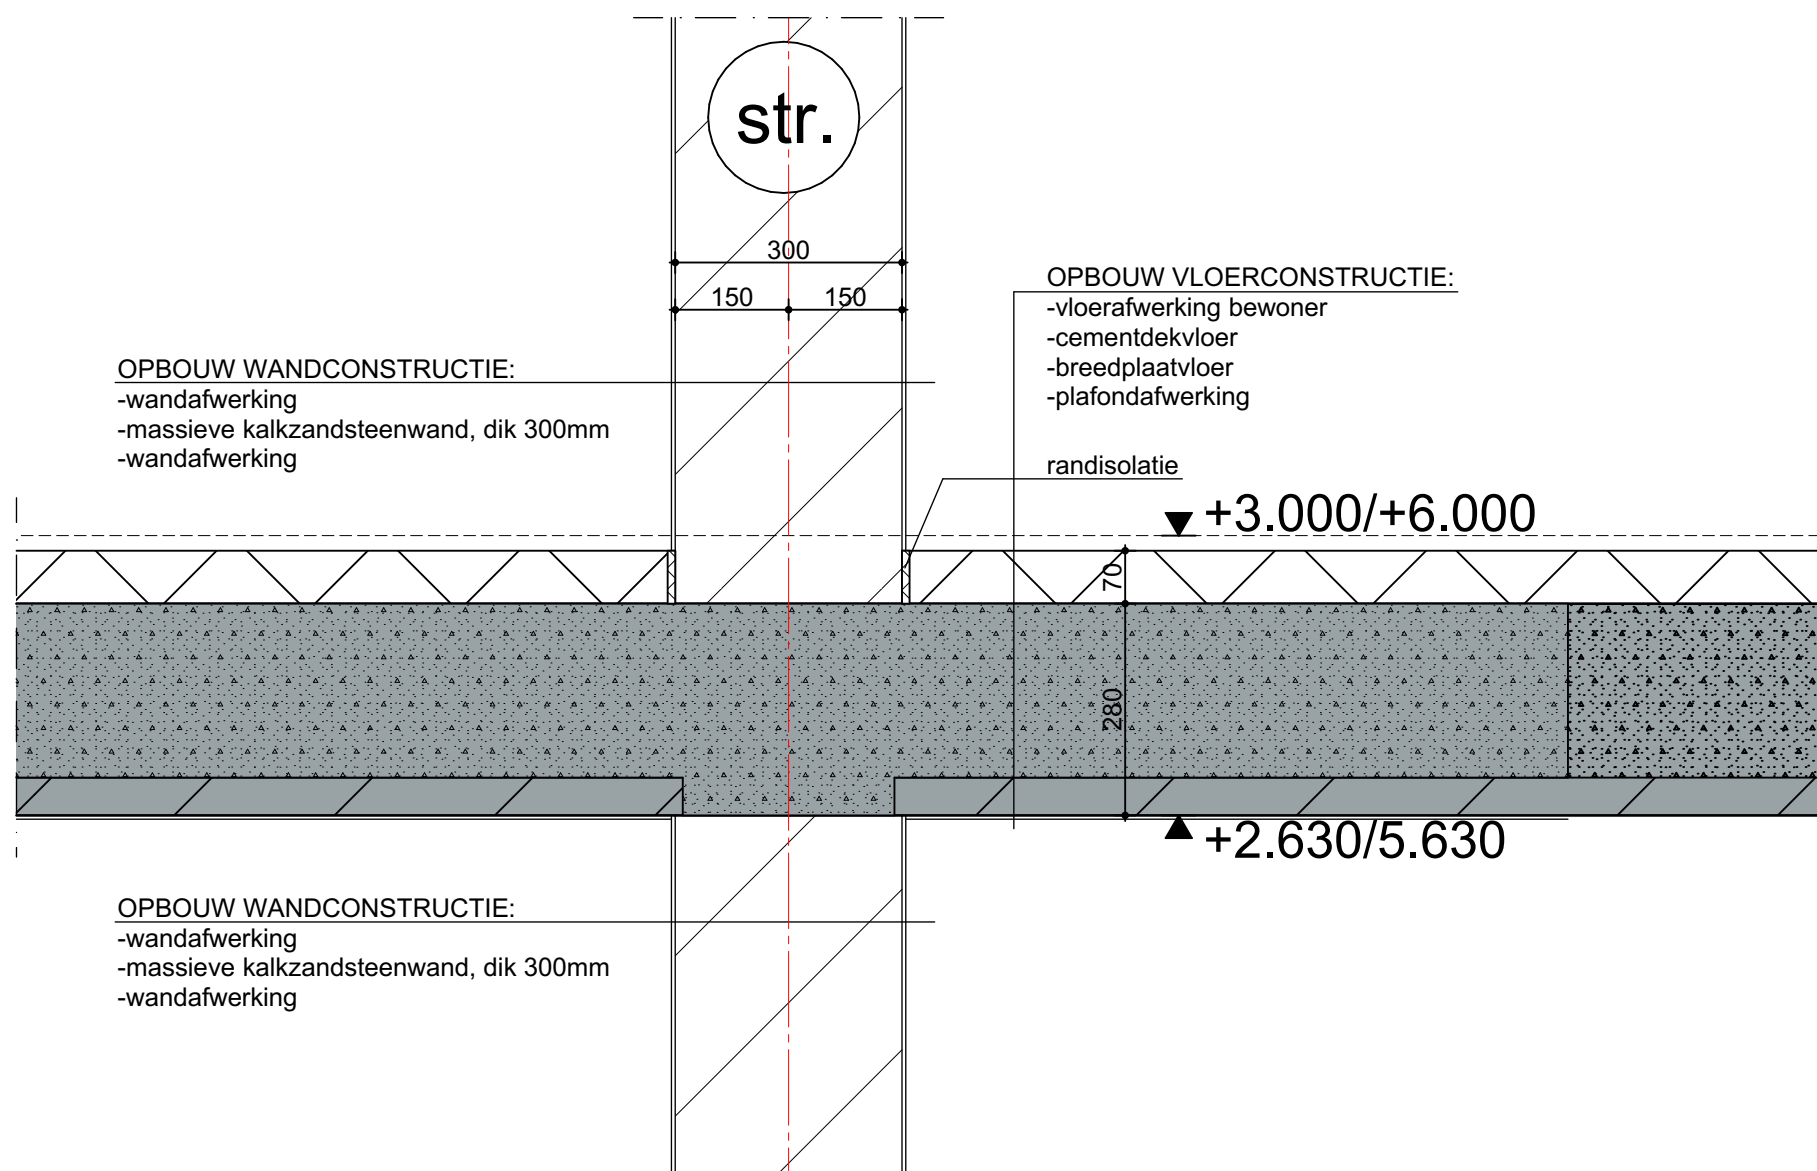


str.


OPBOUW DAKCONSTRUCTIE $R_c \geq 6,3 \text{ m}^2\text{K/W}$:

- TPO dakbedekking
- PIR -afschotisolatie, min. 160mm dik
- dampremmende laag
- breedplaatvloer
- plafondafwerking

OPBOUW WANDCONSTRUCTIE:

- wandafwerking
- massieve kalkzandsteenwand, dik 300mm
- wandafwerking

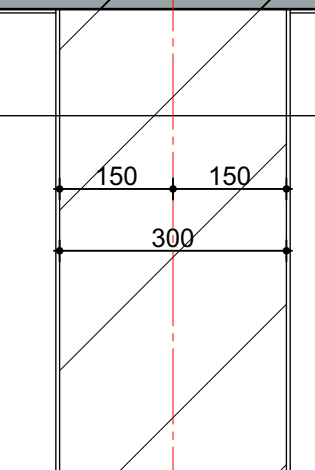

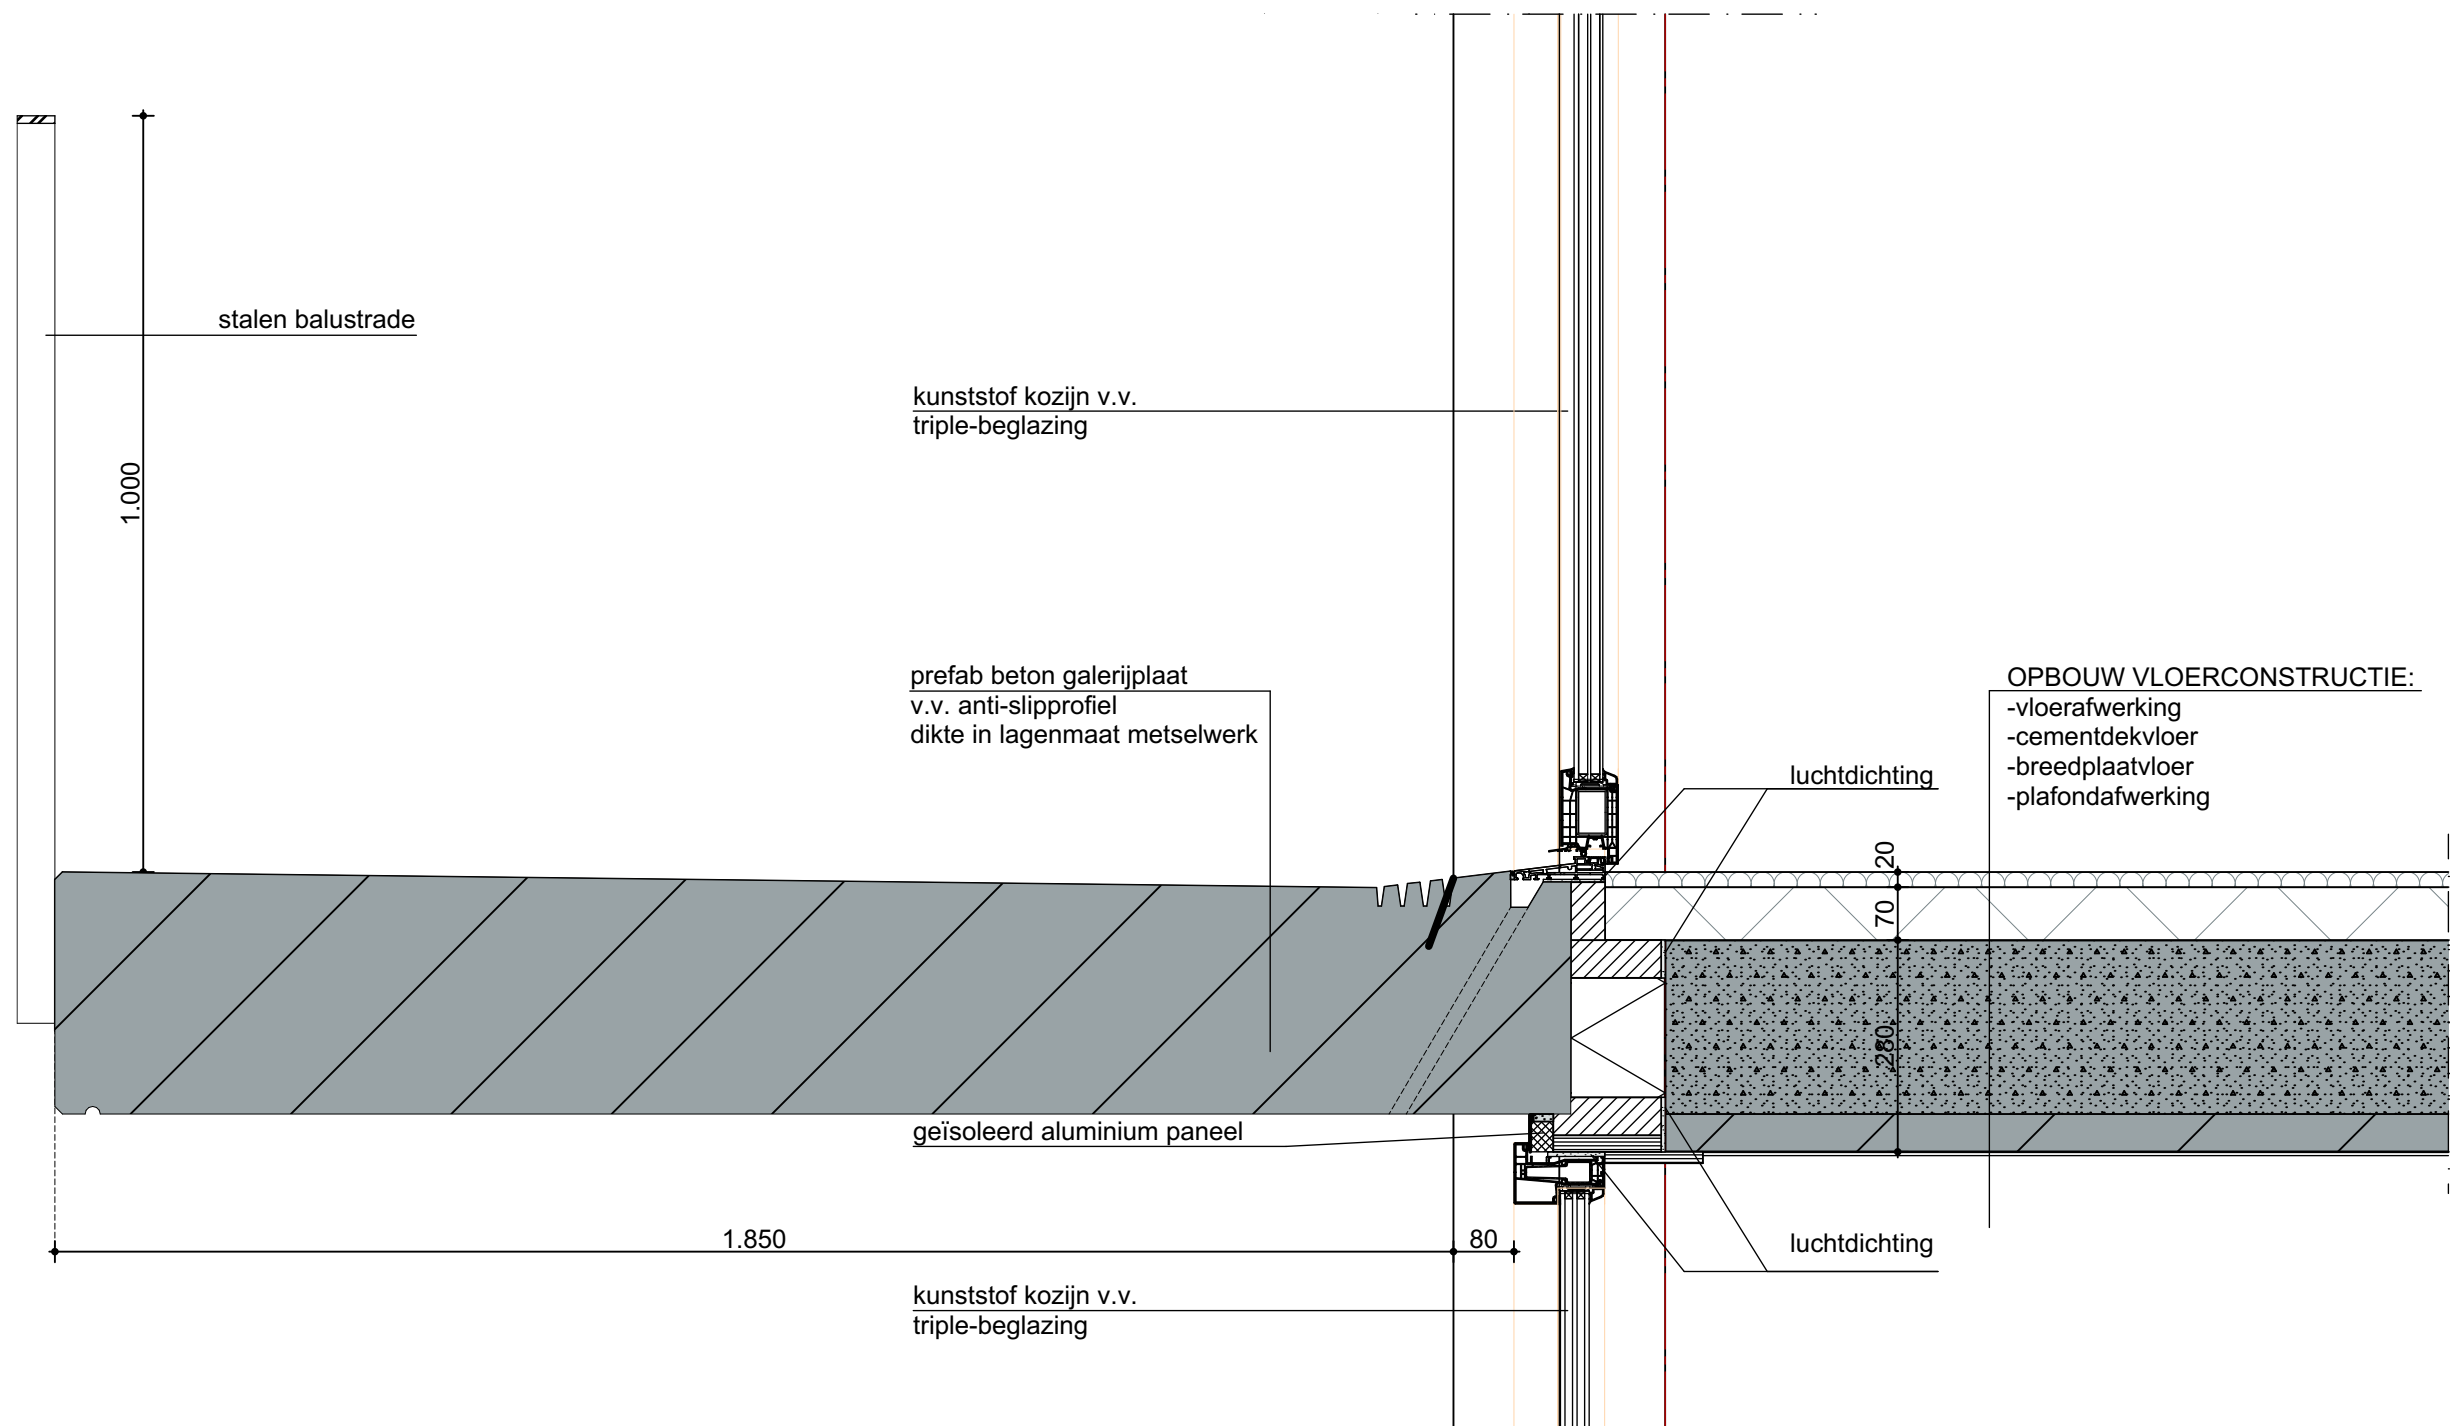

DETAIL

07

