




voorgevel




rechter zijgevel



achtergevel

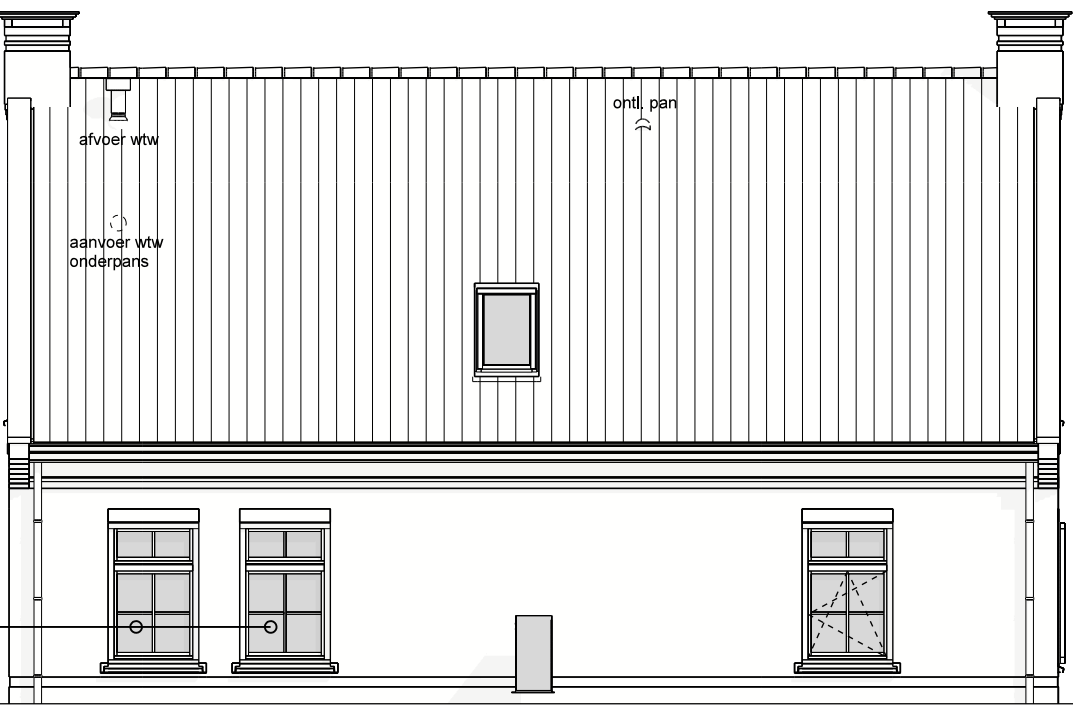


linker zijgevel

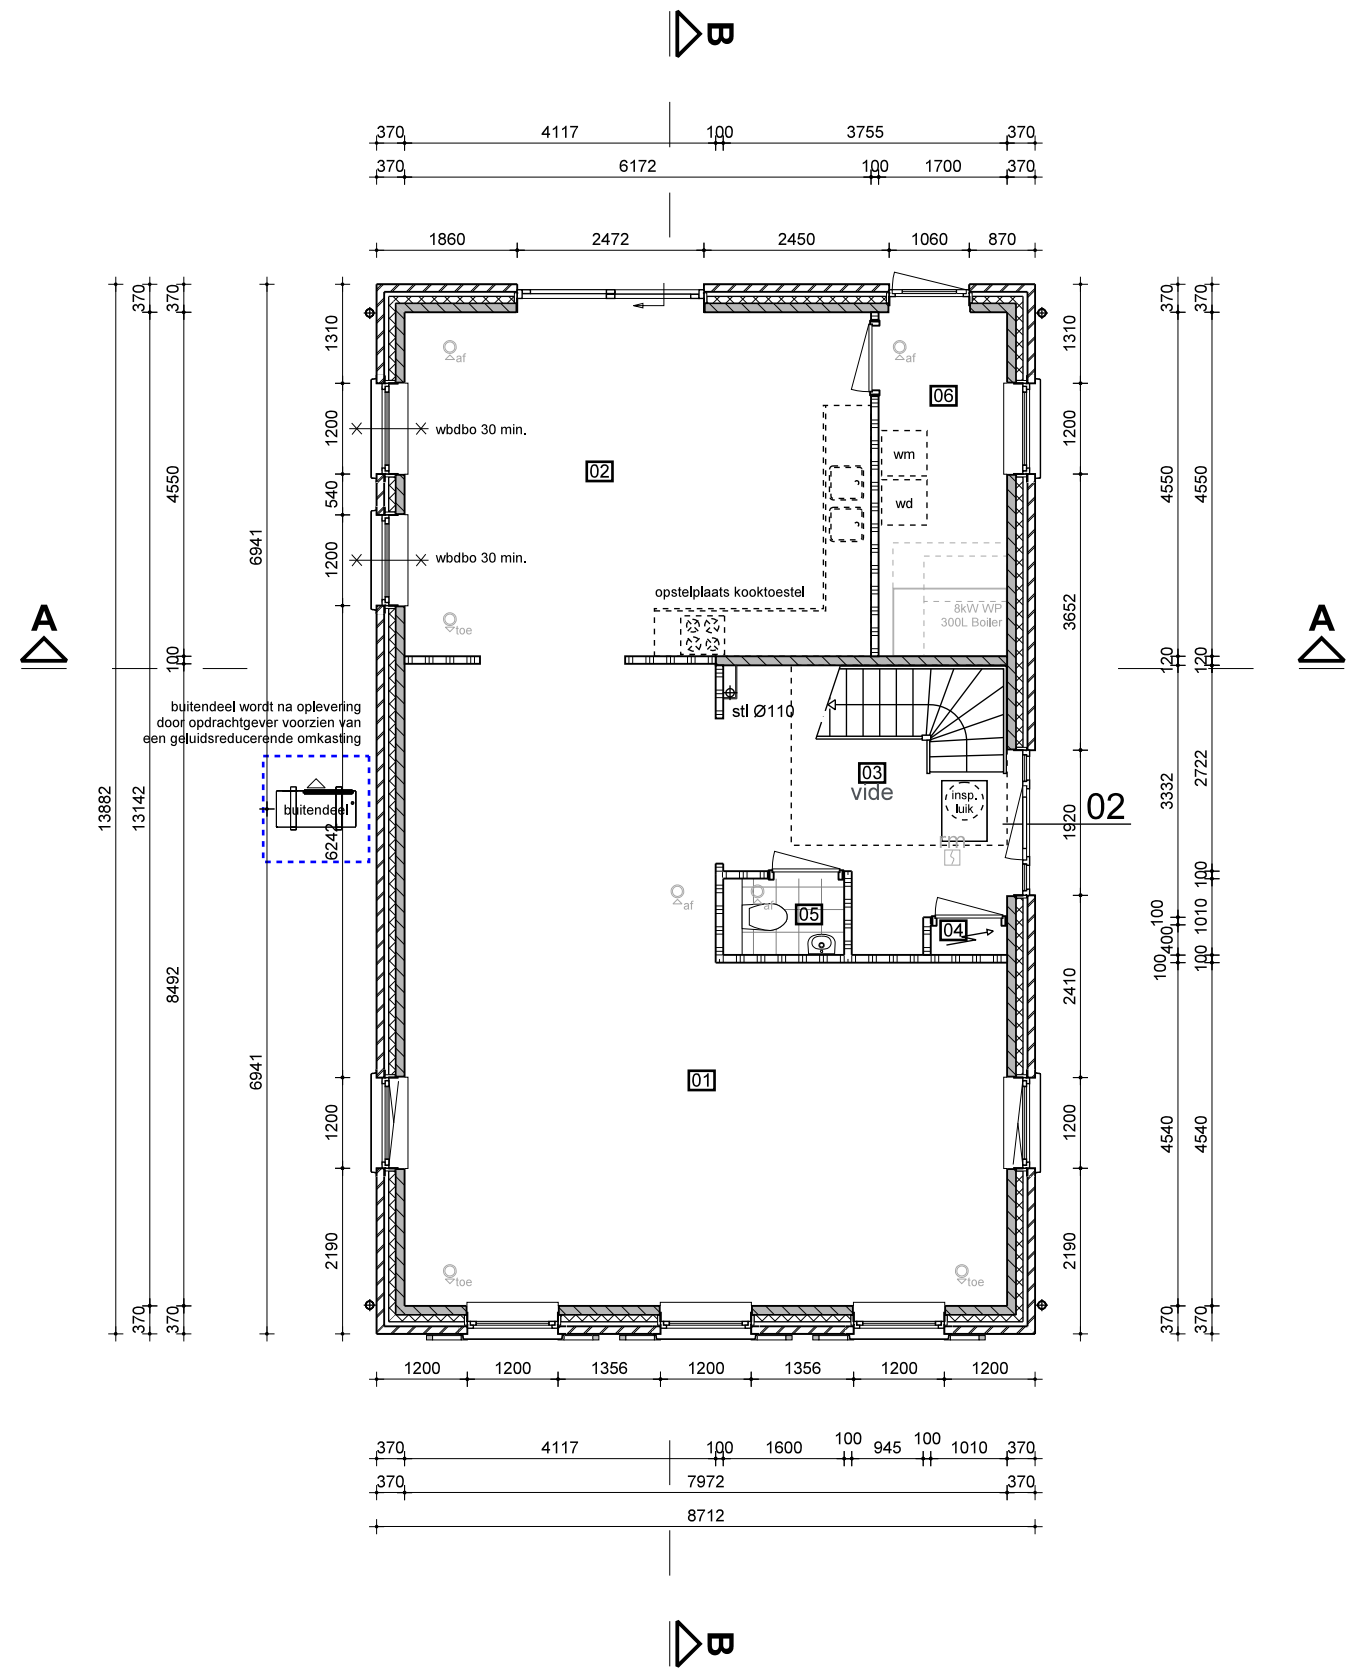


beganegrand

RUIMTEOVERZICHT BEGANE GROND				
Bouwlaag	nr.	Ruimtenaam	Bouwbesluitnaam	Bouwbesluitfunctie
begane grond	01	woonkamer	verblijfsruimte	woonfunctie
begane grond	02	woonkeuken	verblijfsruimte	woonfunctie
begane grond	03	hal	verkeersruimte	woonfunctie
begane grond	04	rk	technische ruimte	woonfunctie
begane grond	05	toilet	toilet	woonfunctie
begane grond	06	bijkeuken	functieruimte	woonfunctie

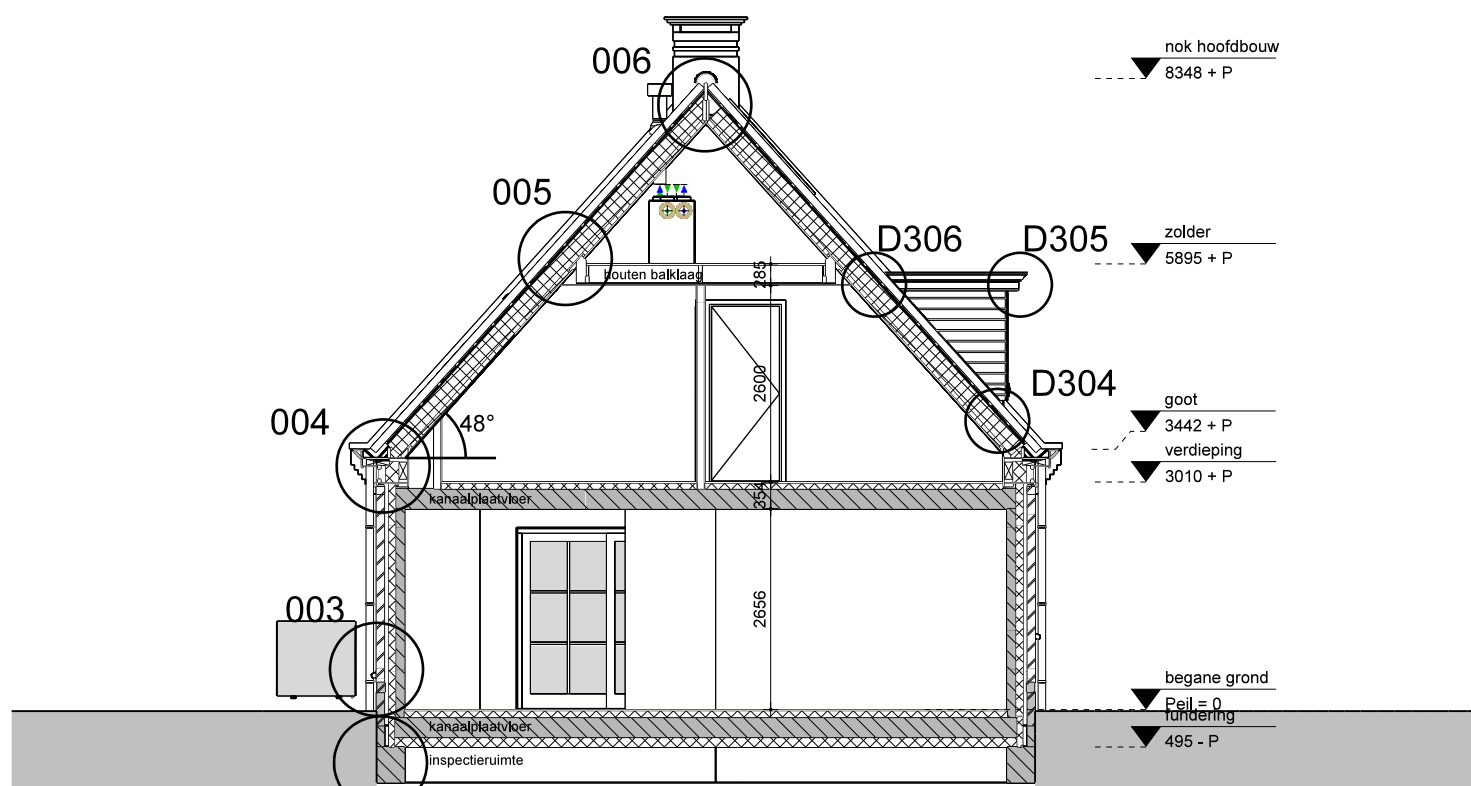


doorsnede A-A

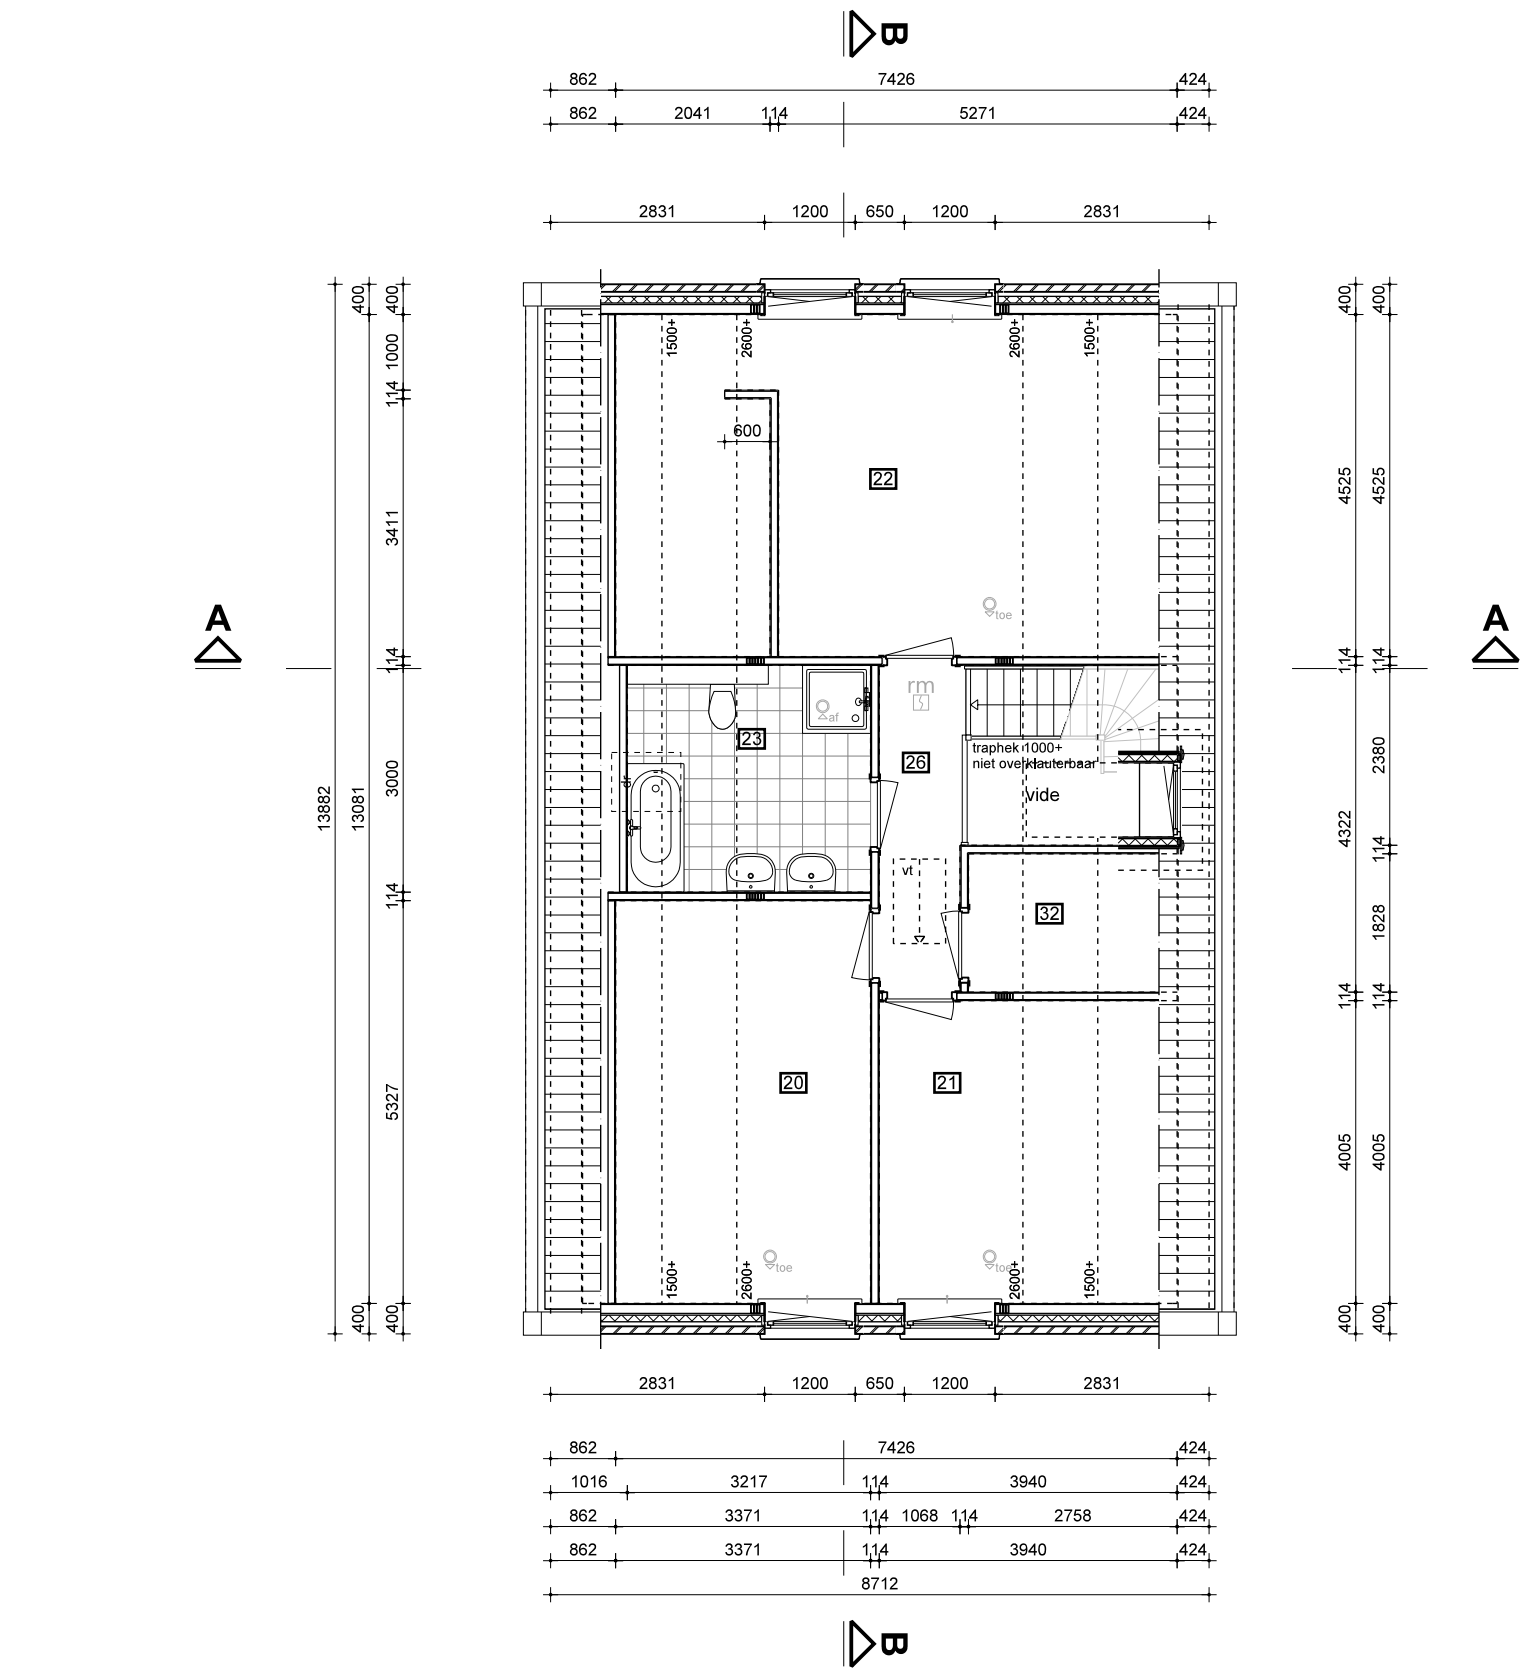


1e verdieping


RUIMTEOVERZICHT 1e VERDIEPING				
Bouwlaag	nr.	Ruimtenaam	Bouwbesluitnaam	Bouwbesluitfunctie
1e verdieping	20	slaapkamer	verblijfsruimte	woonfunctie
1e verdieping	21	slaapkamer	verblijfsruimte	woonfunctie
1e verdieping	22	slaapkamer	verblijfsruimte	woonfunctie
1e verdieping	23	badkamer	badruimte	woonfunctie
1e verdieping	24	overloop	verkeersruimte	woonfunctie
1e verdieping	32	berging	functieruimte	woonfunctie

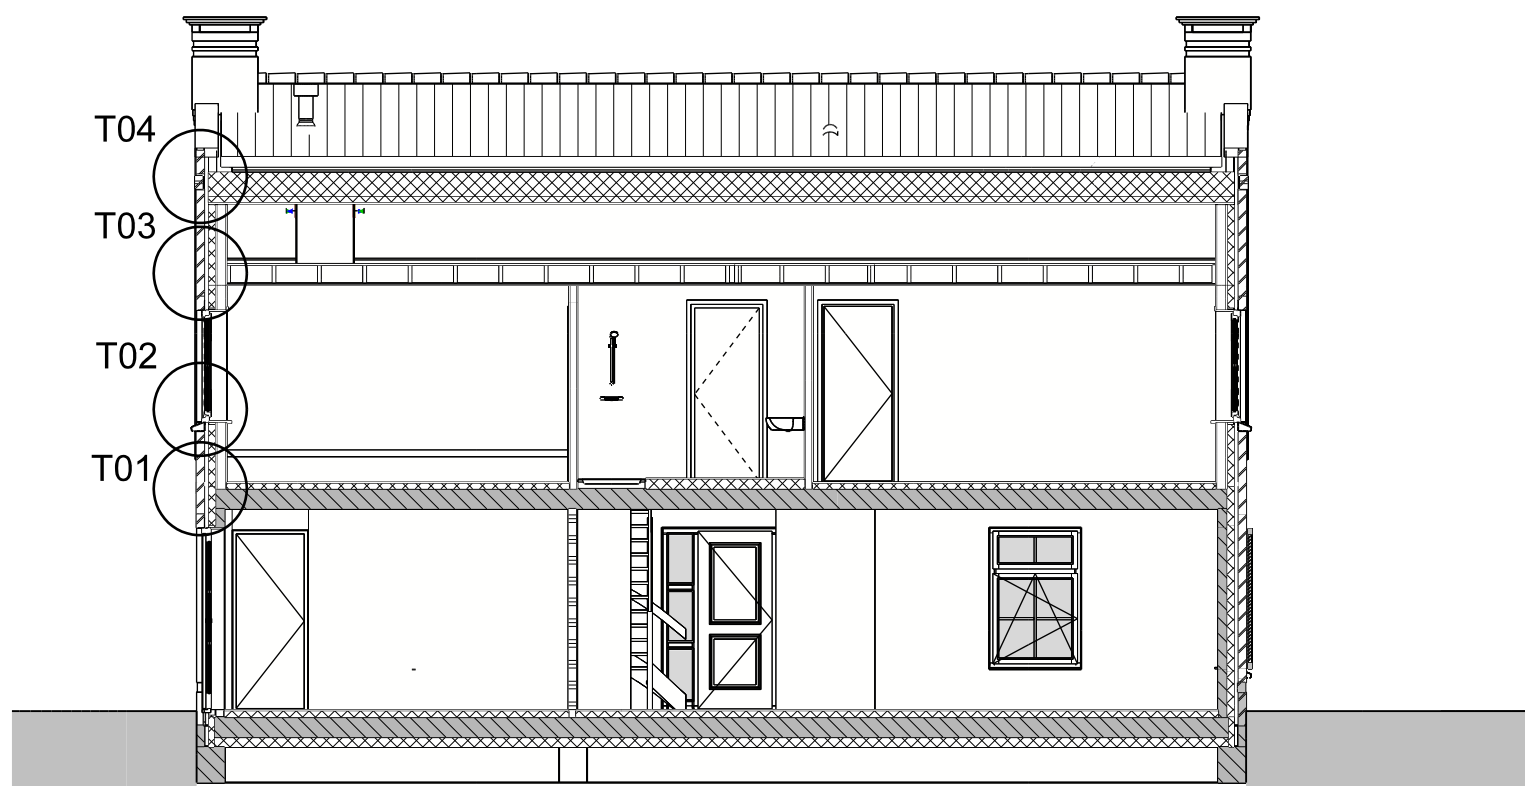

doorsnede B-B

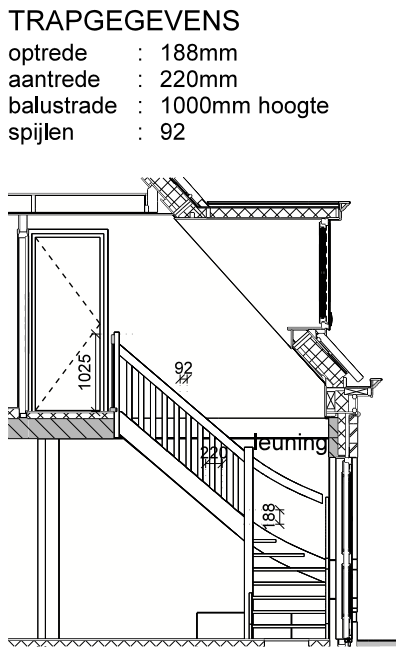

fragment trap

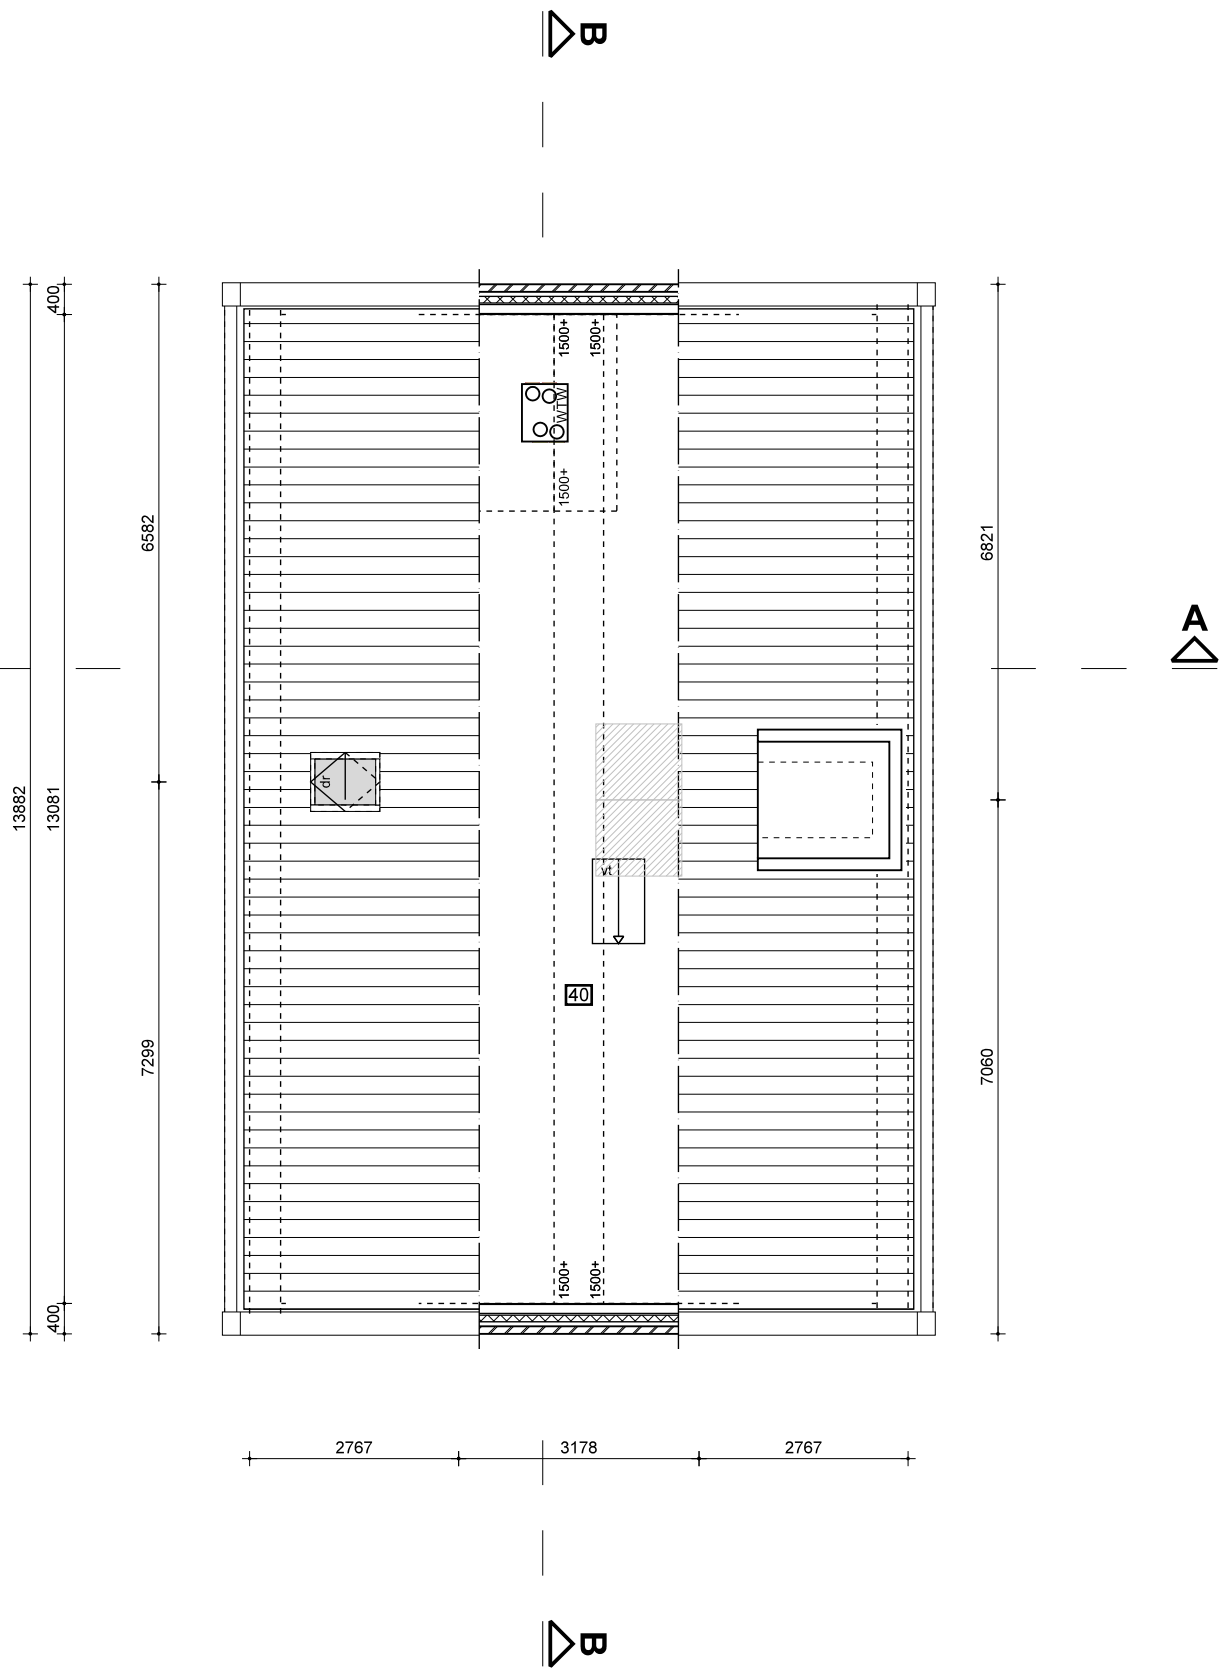


zolder

RUIMTEOVERZICHT ZOLDER				
Bouwlaag	nr.	Ruimtenaam	Bouwbesluitnaam	Bouwbesluitfunctie
zolder	40	zolder	functieruimte	woonfunctie



3D impressie

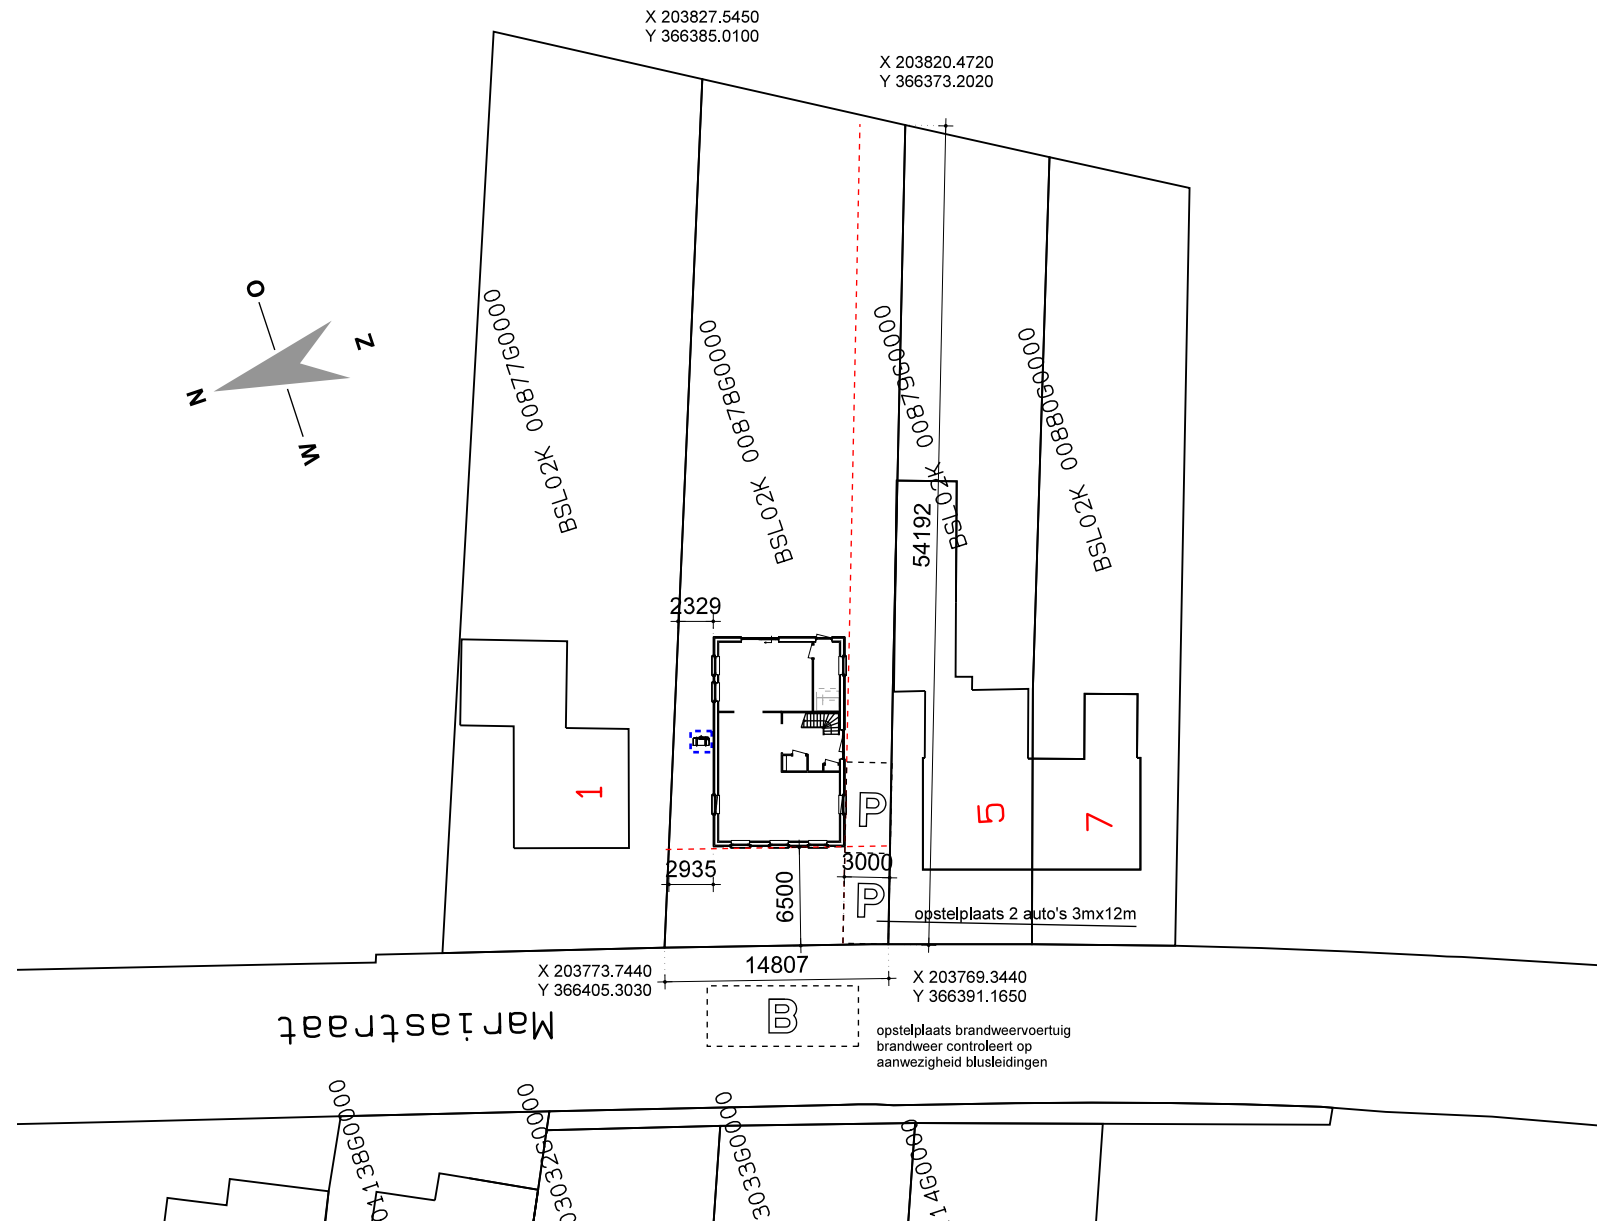

situatie

SITUATIE GEGEVENS

gemeente	Beesel
plaats	Reuver
project / plan	Mariastraat 3
sectie + nummer	BSL02K878
schaal	1:500
bron	DWG Kadaster / RD-Coördinaten

MATERIALEN- EN KLEURENSCHEMA

gevels	: metselwerk, wit, keimkleur 9497
gevels, plint	: metselwerk, donker GF 077
gevels, top	: metselwerk, wit, keimkleur 9497
boei en/of goten	: hout, zuiver wit RAL 9010
ramen / kozijnen	: hout (Dark Red Meranti), zwartgrijs RAL 7021
deuren / kozijnen	: hout (Dark Red Meranti), zwartgrijs RAL 7021
raamdorpels	: chinees hardsteen, grijs
luiken	: hout type Louvre, zwartgrijs RAL 7021
dakbedekking, hellend dak	: keramische pan, zwart edelengobe, type Madura
dakbedekking, vlak dak	: EPDM, zwart
hemelwaterafvoer	: PVC, wit

WANDEN

=====	= metselwerk, dikte volgens tekening
=====	= pefab beton, dikte volgens tekening
=====	= lichte scheidingswand, dikte volgens tekening
=====	= houtskeletbouw, dikte volgens tekening
=====	= isolatie, dikte volgens tekening

SYMBOLEN

vt	= vlizotrap
insp.luk	= inspectieluk
tos	= toevoer ventiel WTW (aantal en positie zijn indicatief)
af	= afvoer ventiel WTW (aantal en positie zijn indicatief)
stl	= standleiding riolering
rm	= optische rookmelder aangesloten op een voorziening van elektriciteit en onderling gekoppeld / met een ingebouwde accu als noodstroomvoorziening volgens NEN 2555

C	27-10-2022	situatie afstand erf links 2329	RB
B	13-10-2022	situatie opstelplaats auto's, maatvoering	RB
A	27-09-2022	kap wordt Engelse stijl ipv wolfskap	RB
wijziging	datum	beschrijving	get.

opdrachtgever			
onderwerp		Bestektekening	
onderdeel		Gevels, plattegronden, doorsneden, fragment trap, situatie en 3D impressie.	
datum		12-07-2022	
getekend		RB	
verkoper		RW	
schaal		1:100 en 1:500	
projectnummer		3289	
formaat		A1+ 1050x594mm	
tekening		BT01	

DEFINITIEF

NEN 2580	
BVO	: 296 m²
BBO	: 121 m²
INHOU	: 766 m²