

wijziging	datum	beschrijving	tek.
A	27-09-2022	kap wordt Engelse stijl ipv wolfskap	RB

opdrachtgever

onderwerp Bouwaanvraag tekening

onderdeel principe details

datum 05-07-2022

getekend RB

verkoper RW


schaal 1:5


projectnummer

3289

tekening

PD01

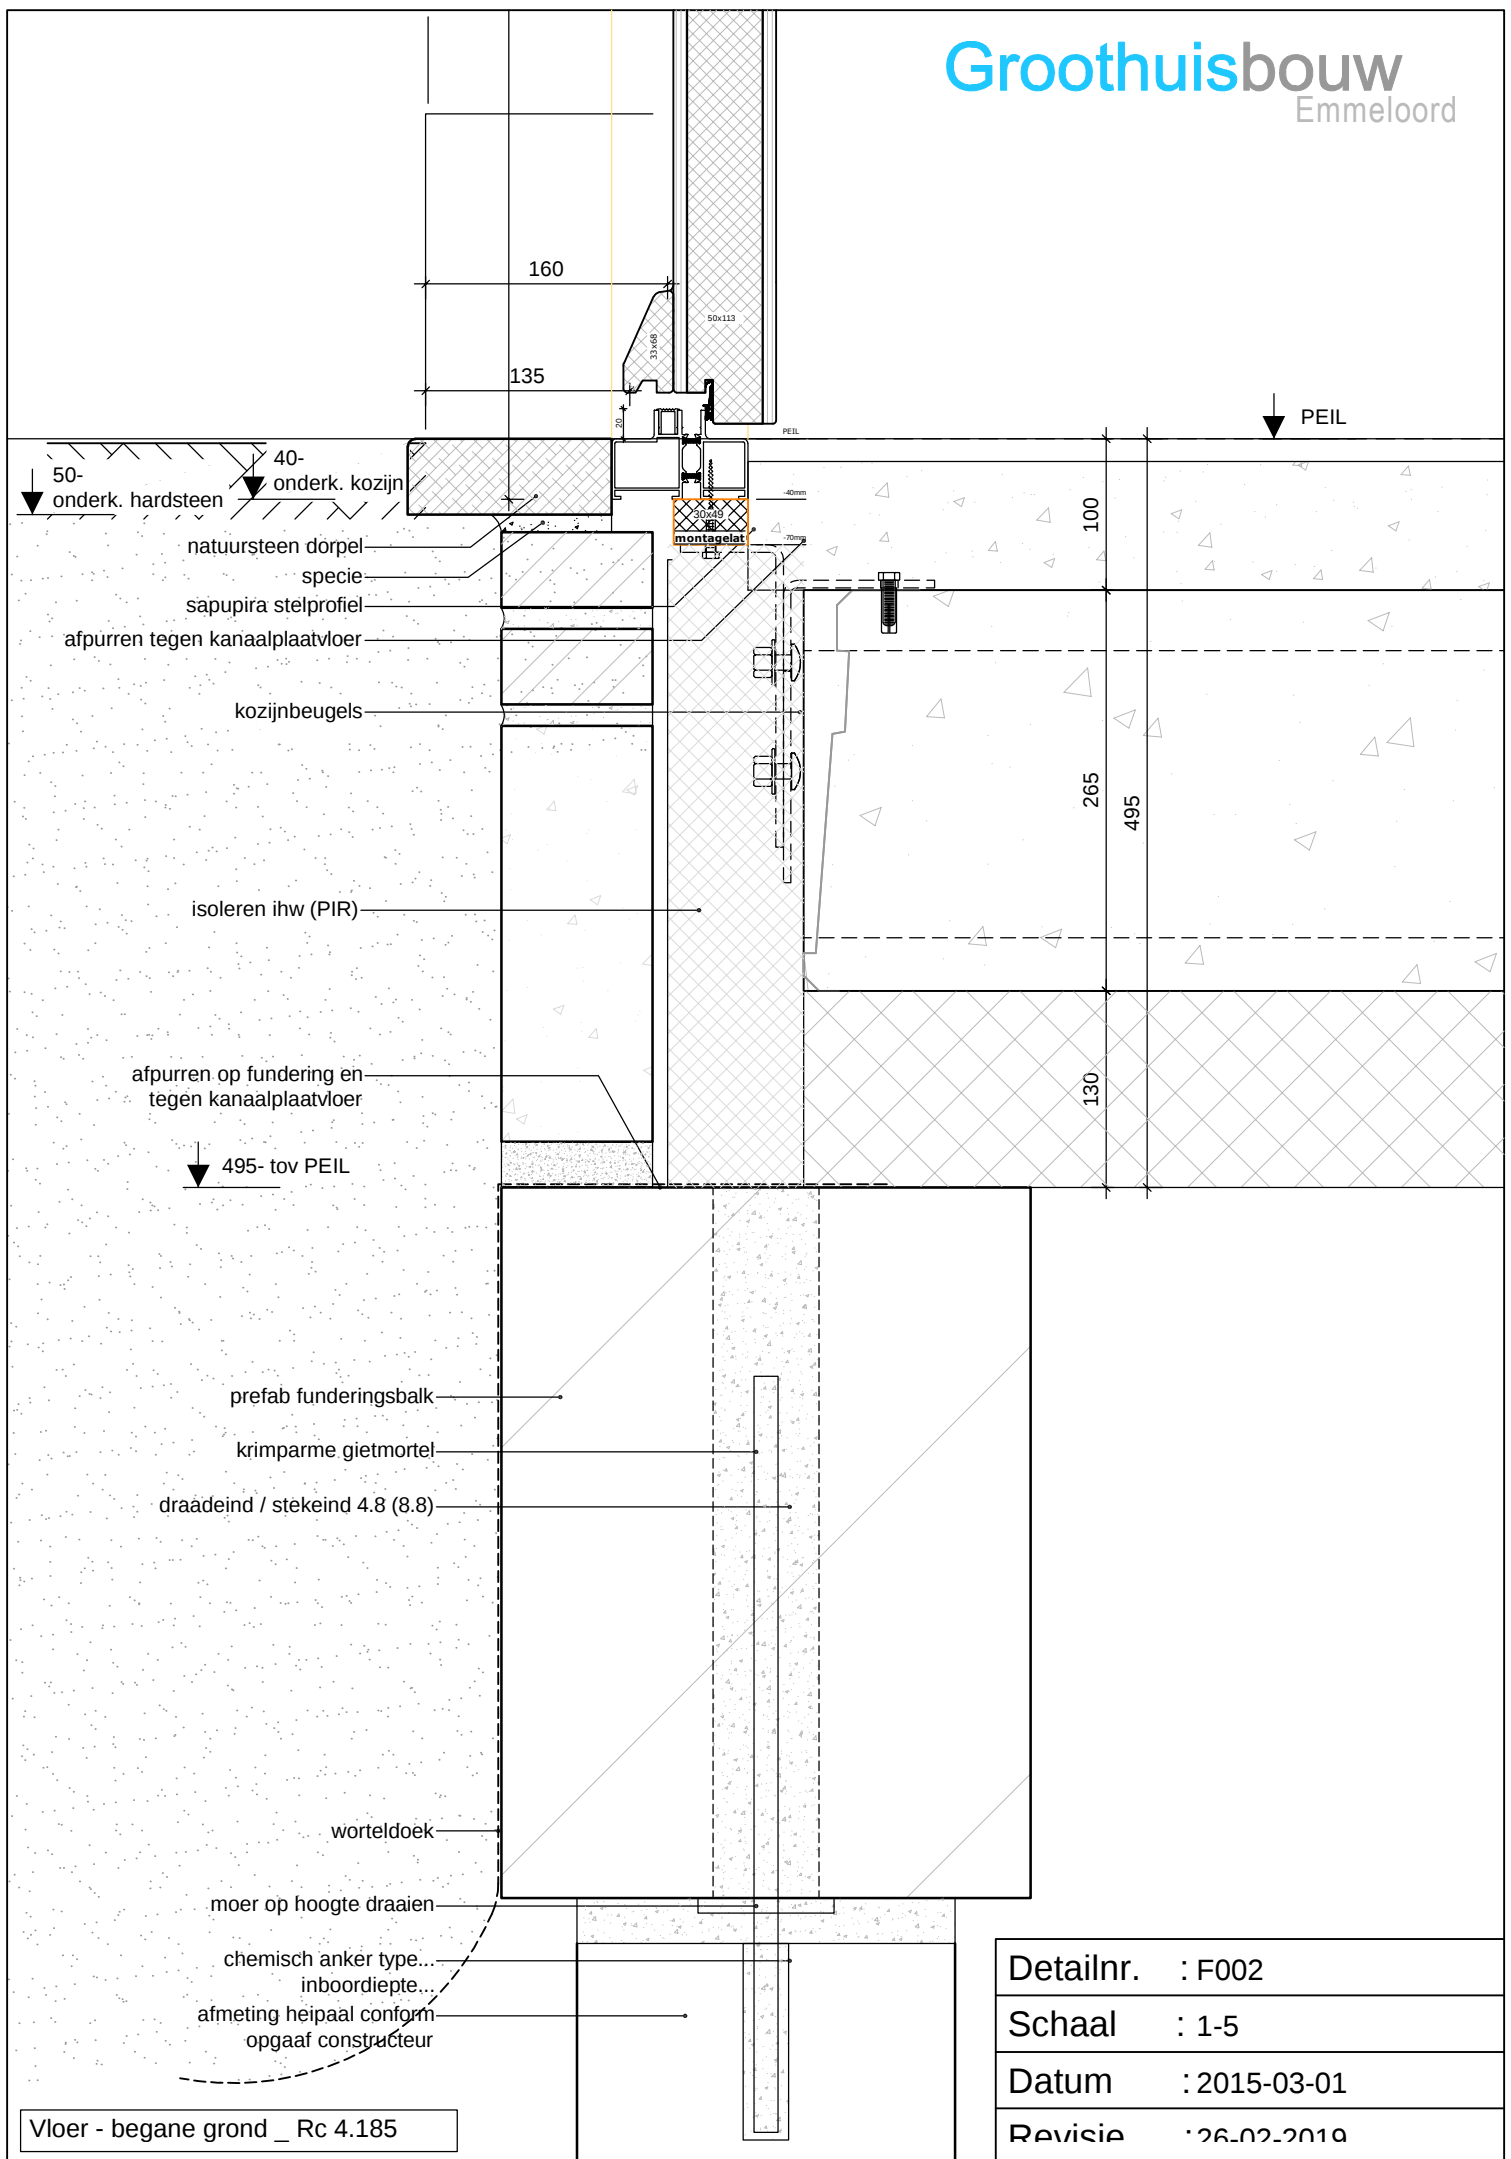

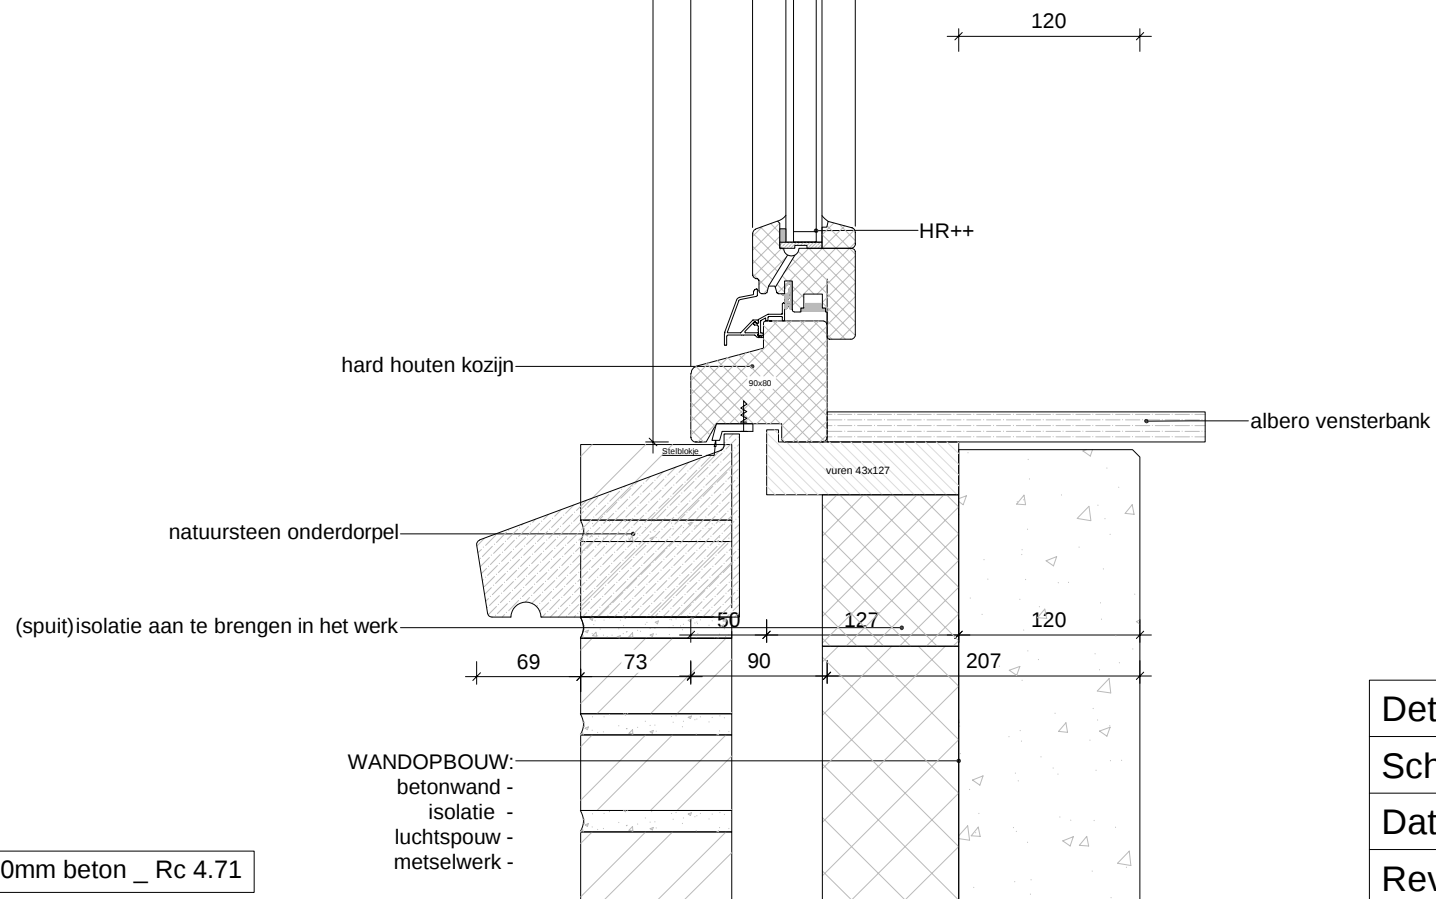


Wand - spouwmuur 120mm beton _ Rc 4.71

Detailnr. : 003

Schaal : 1:5


Datum :-

Revisie :-

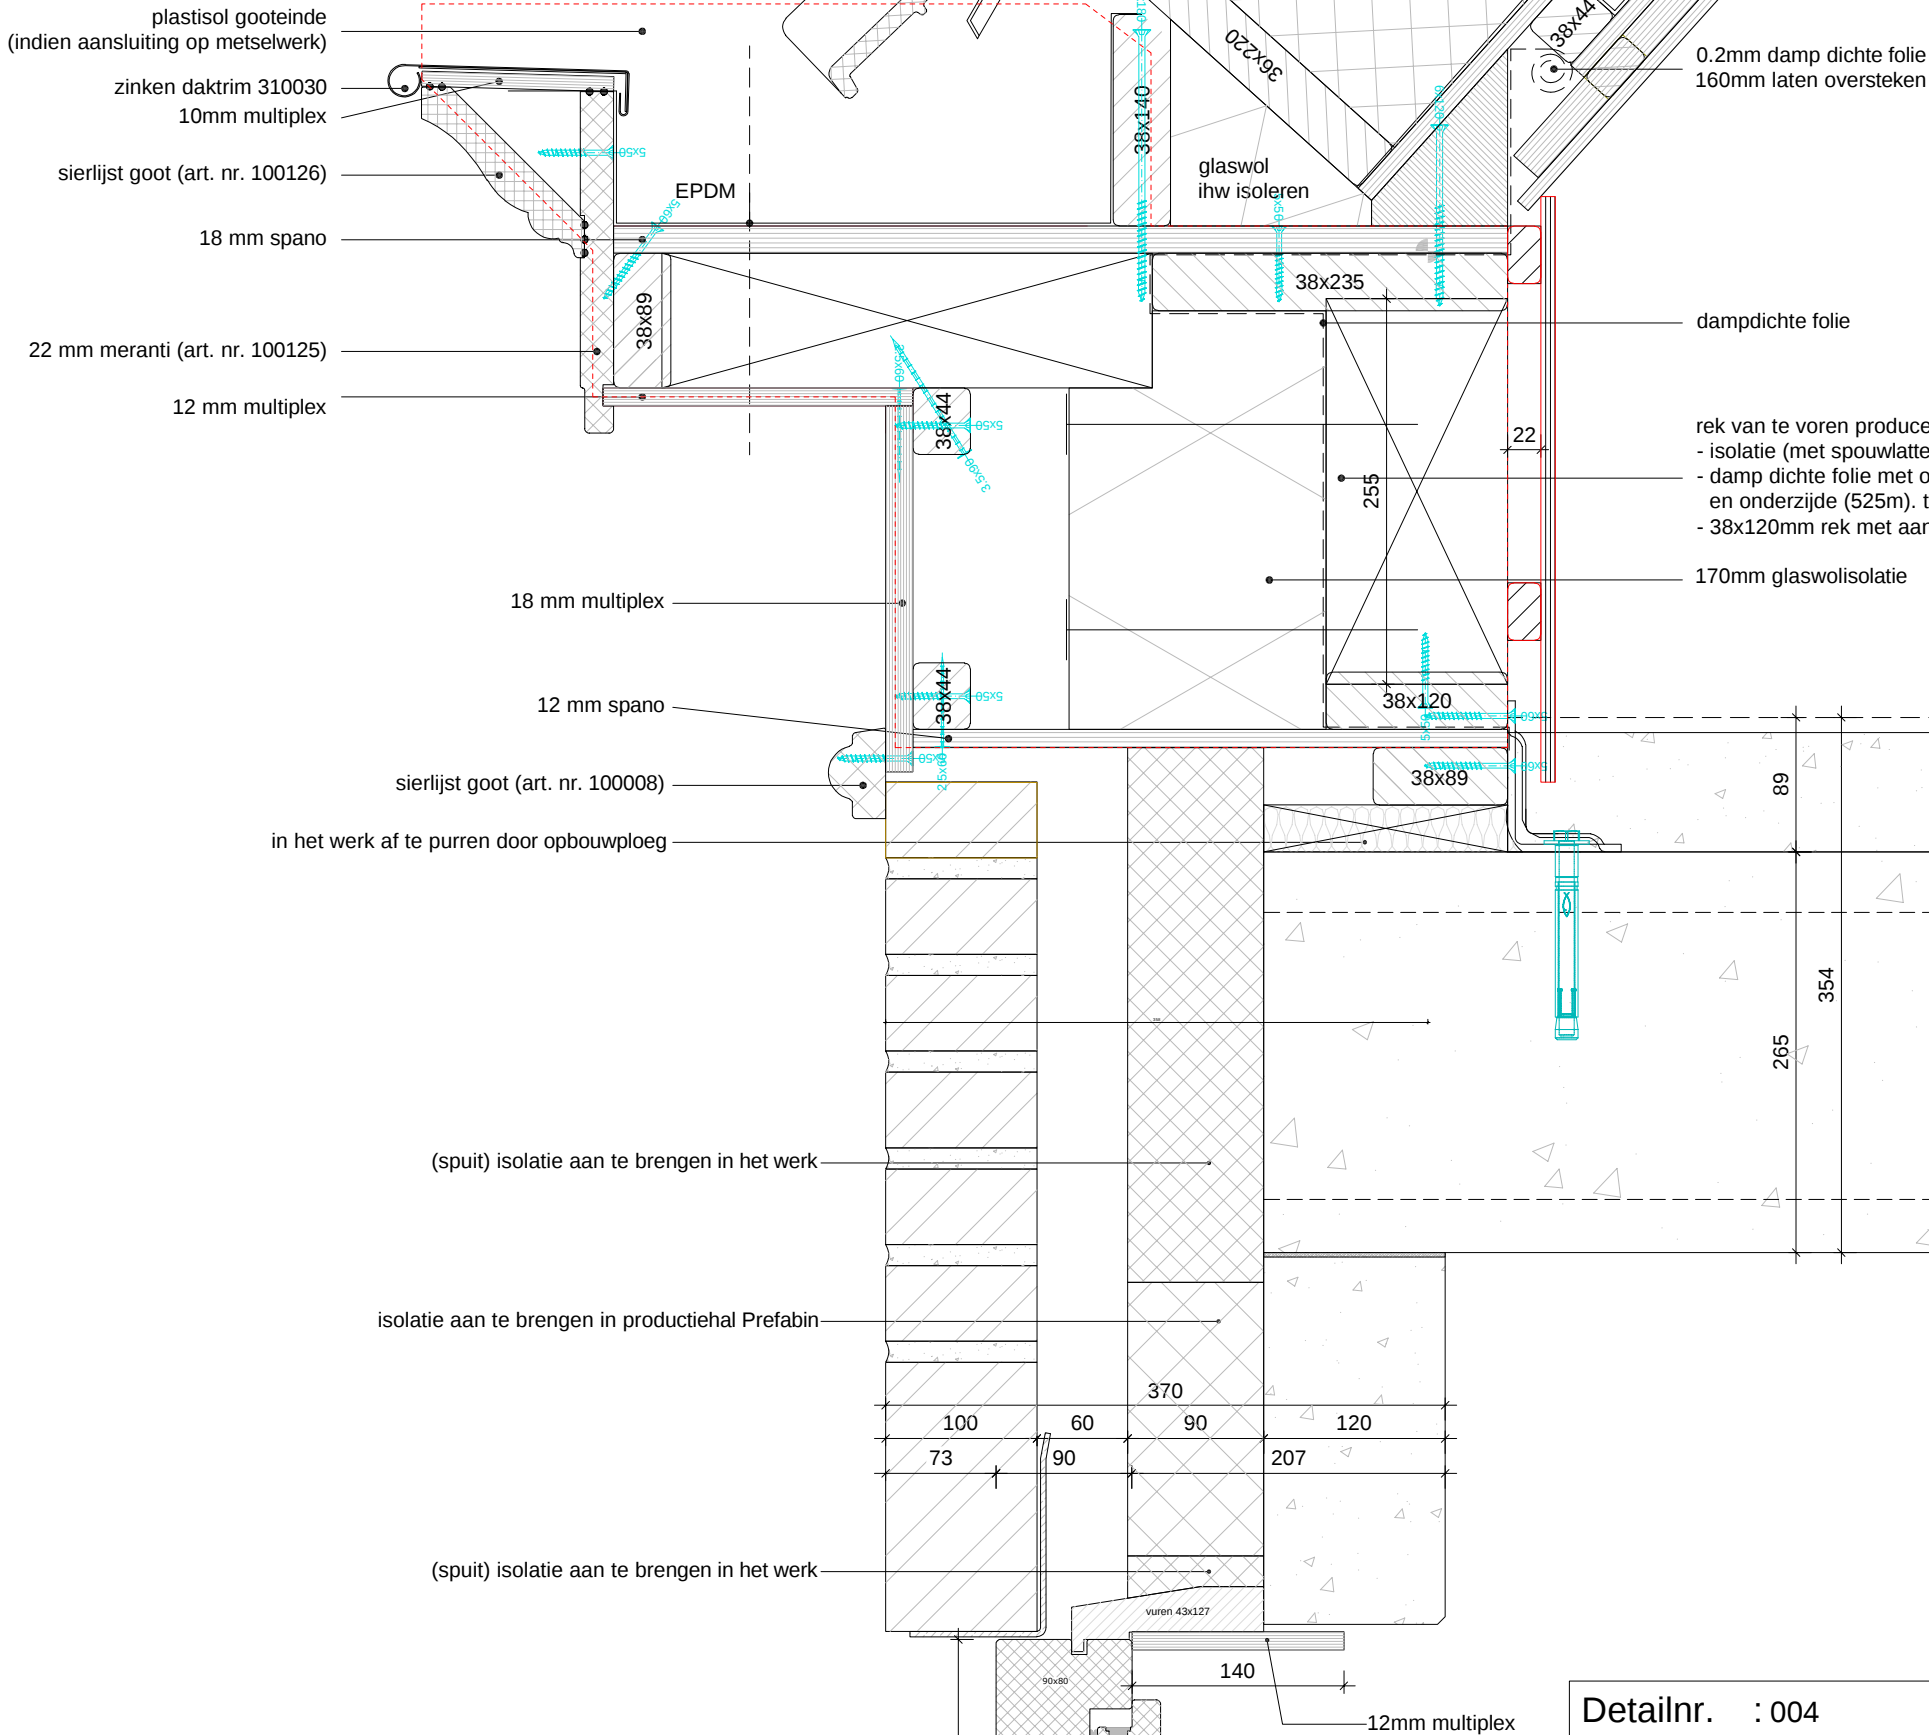

Detailnr.	: 004
Schaal	: 1:5
Datum	: -
Revisie	: -

DAKOPBOUW;-
9.5mm gips -
rachels -
12mm spano -
damp dichte folie -
36x270mm sporen -
(incl isover systemrol 400 isolatie) -
damp open mandragende folie -
22x38mm tengels -
28x25mm panlatten -
keramische pan -

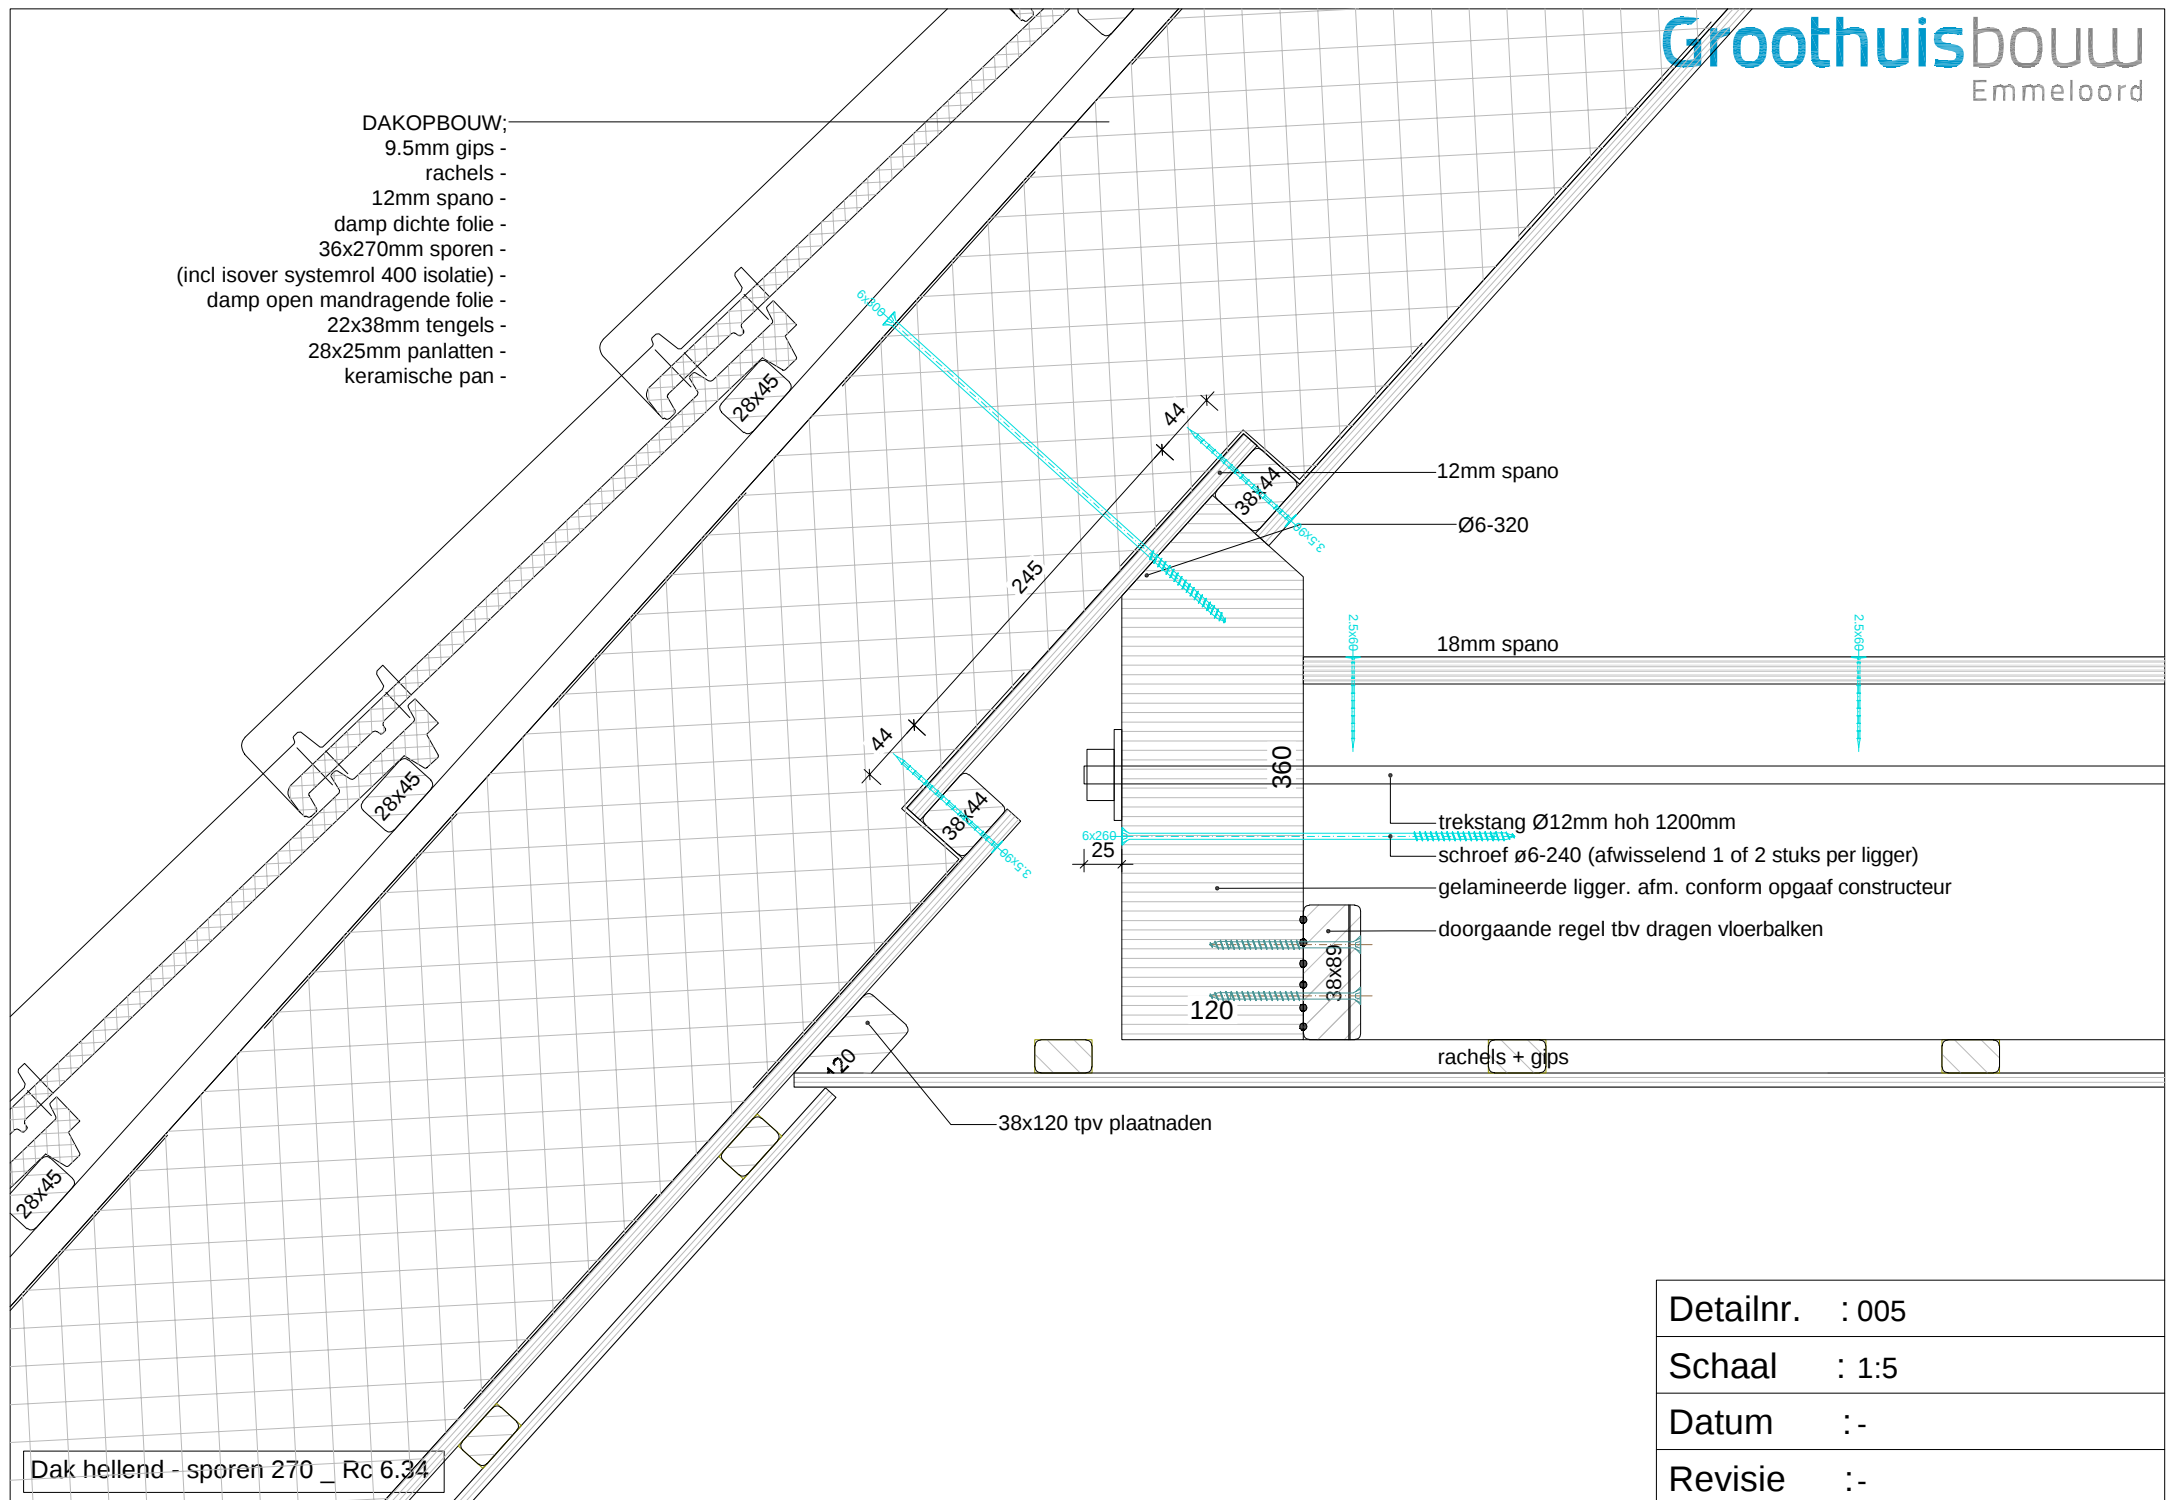

Dak hellend - sporen 270 _ Rc 6.34

Detailnr.	: 005
Schaal	: 1:5
Datum	: -
Revisie	: -

DAKOPBOUW;
9.5mm gips -
rachels -
12mm spano -
damp dichte folie -
36x270mm sporen -
(incl isover systemrol 400 isolatie) -
damp open mandragende folie -
22x38mm tengels -
28x25mm panlatten -
keramische pan -

ventilerende ondervorst

Dak hellend - sporen 270 _ Rc 6.34

Detailnr. : 006

Schaal : 1:5

Datum :-

Revisie :-


isolatie aan te brengen in productiehal Emmeloord

in het werk af te purren door opbouwploeg

(spuit) isolatie aan te brengen in het werk

isolatie aan te brengen in productiehal Prefabin

(spuit) isolatie aan te brengen in het werk

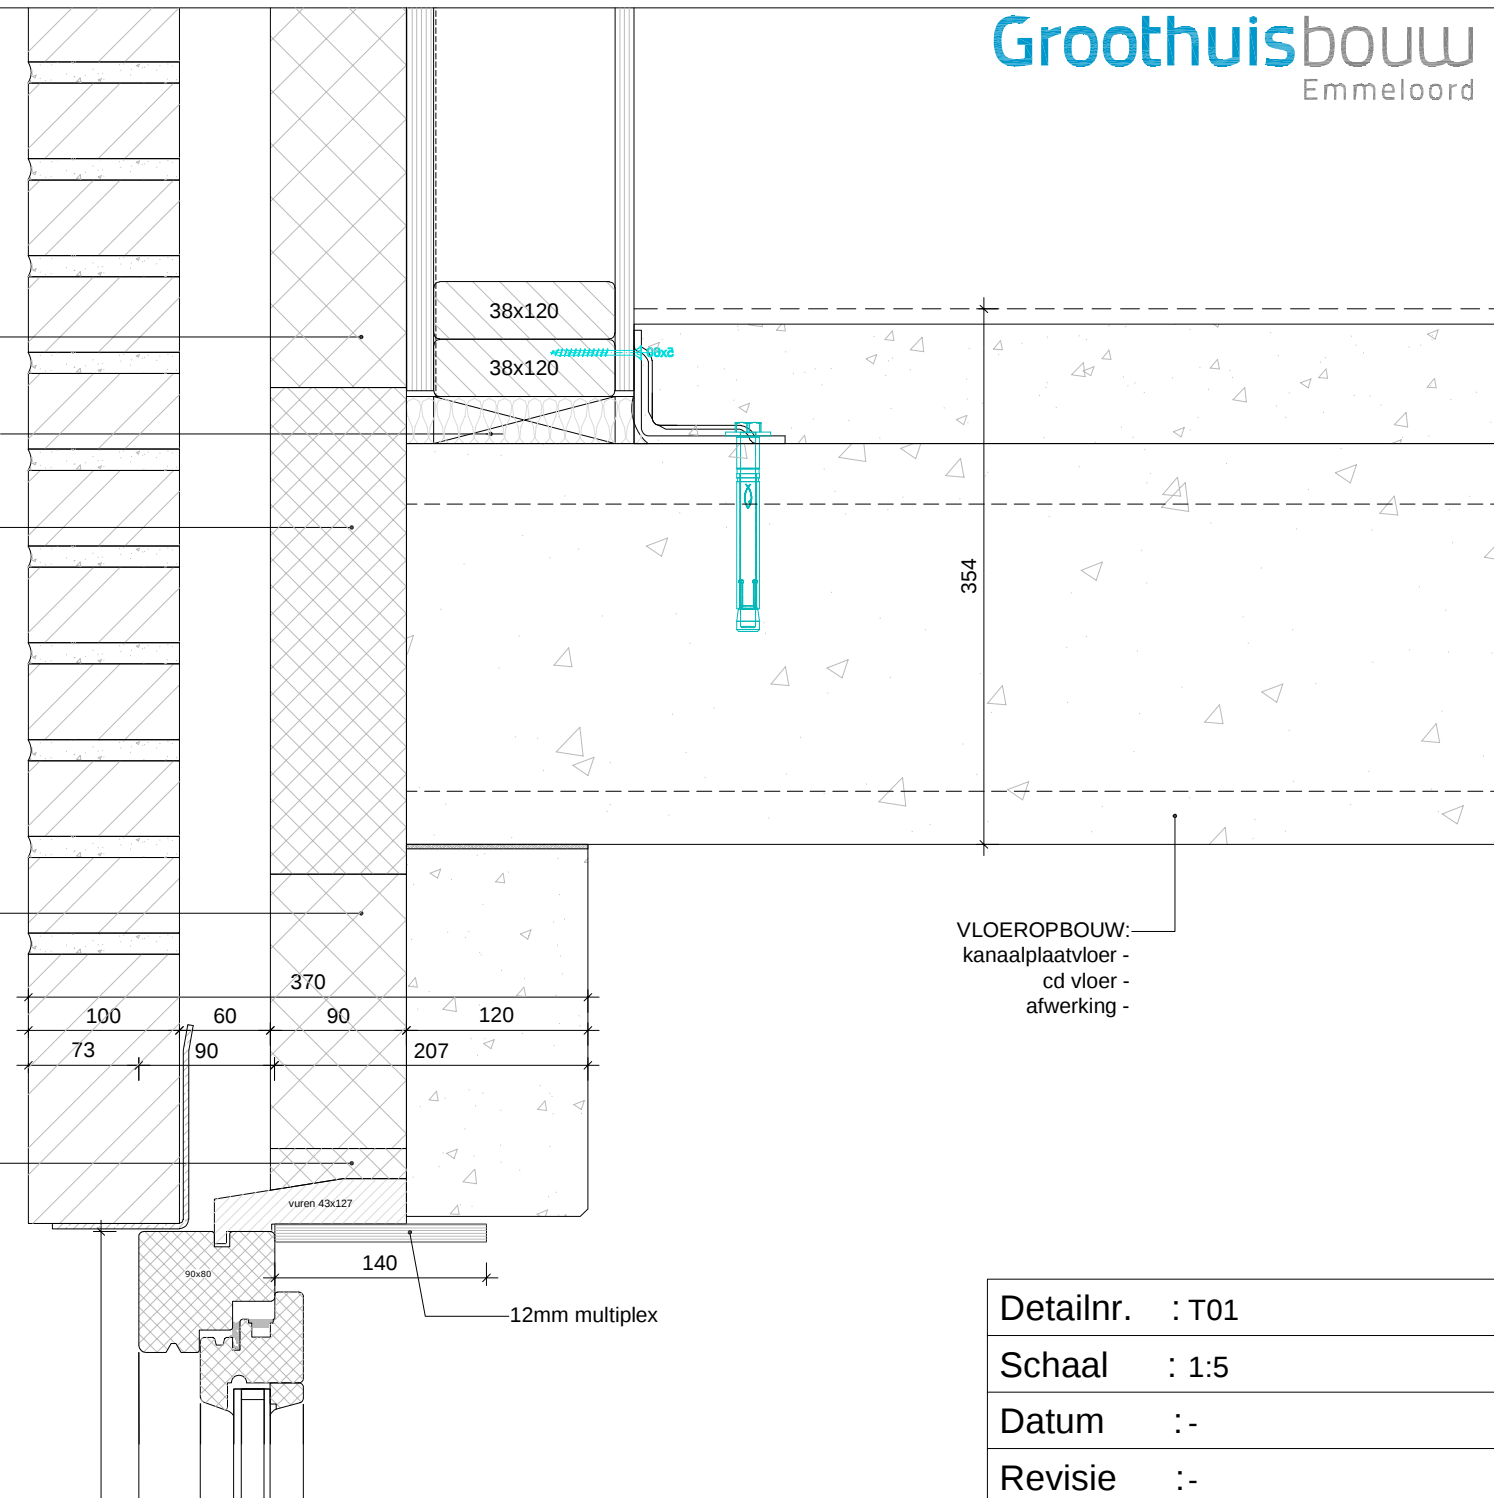

VLOEROPBOUW:
kanaalplaatvloer -
cd vloer -
afwerking -


Wand - spouwmuur 120mm beton _ Rc 4.71

Detailnr. : T01

Schaal : 1:5

Datum :-

Revisie :-

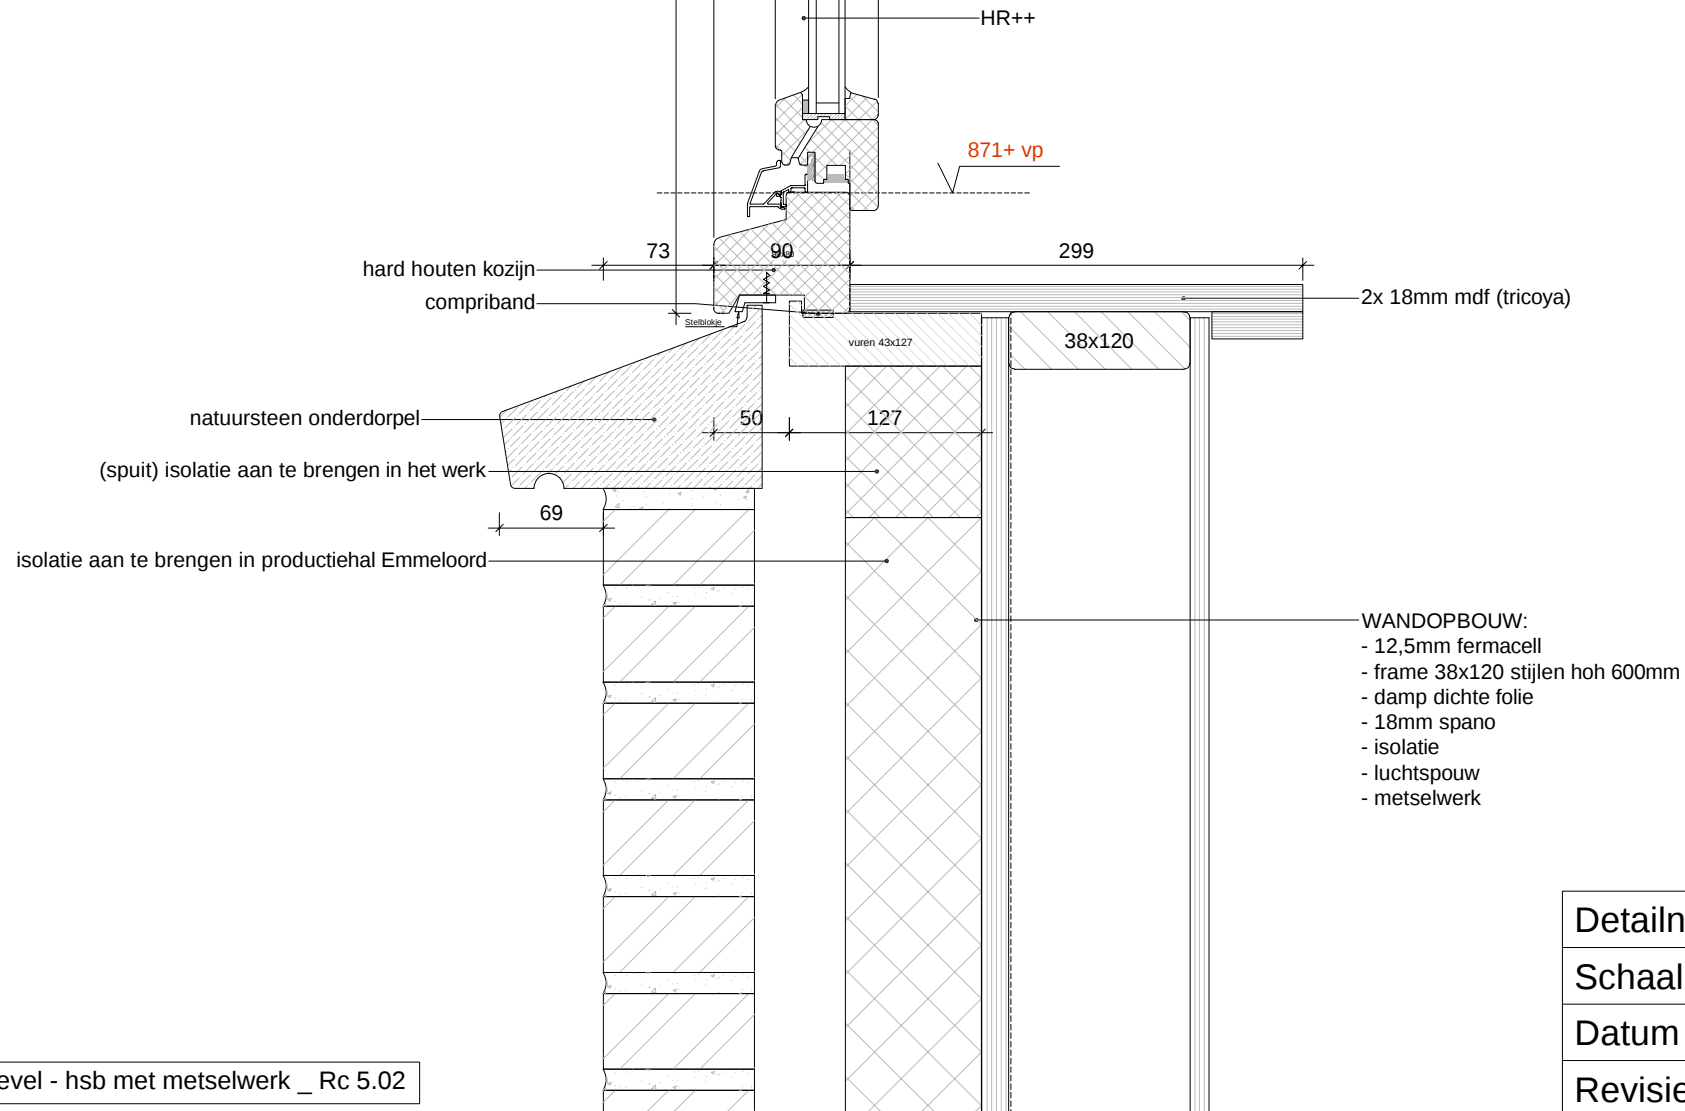

isolatie aan te brengen in productiehal Emmeloord

(spuit) isolatie aan te brengen in het werk

isolatie aan te brengen in productiehal Emmeloord

(spuit) isolatie aan te brengen in het werk

EPDM

Topgevel - hsb met metselwerk _ Rc 5.02

105

9

gelamineerde ligger conform opgaaf constructeur

18mm spano

38x235

balklaag 38x235 hoh conform opgaaf constructeur

38x120

38x120

38x120

38x120

rachels + gips

WANDOPBOUW:

- 12,5mm fermacell
- frame 38x120 stijlen hoh 600mm
- damp dichte folie
- 18mm spano
- isolatie
- luchtsponw
- metselwerk

199

73

90

87

kitten ivm vocht tijdens bouw

koplat (100019)

vuren 43x127

38x120

2

90x80

236
12mm multiplex
kitvoeg

Rond kante aan
maken


HR++


Detailnr. : T03

Schaal : 1:5

Datum :-

Revisie :-

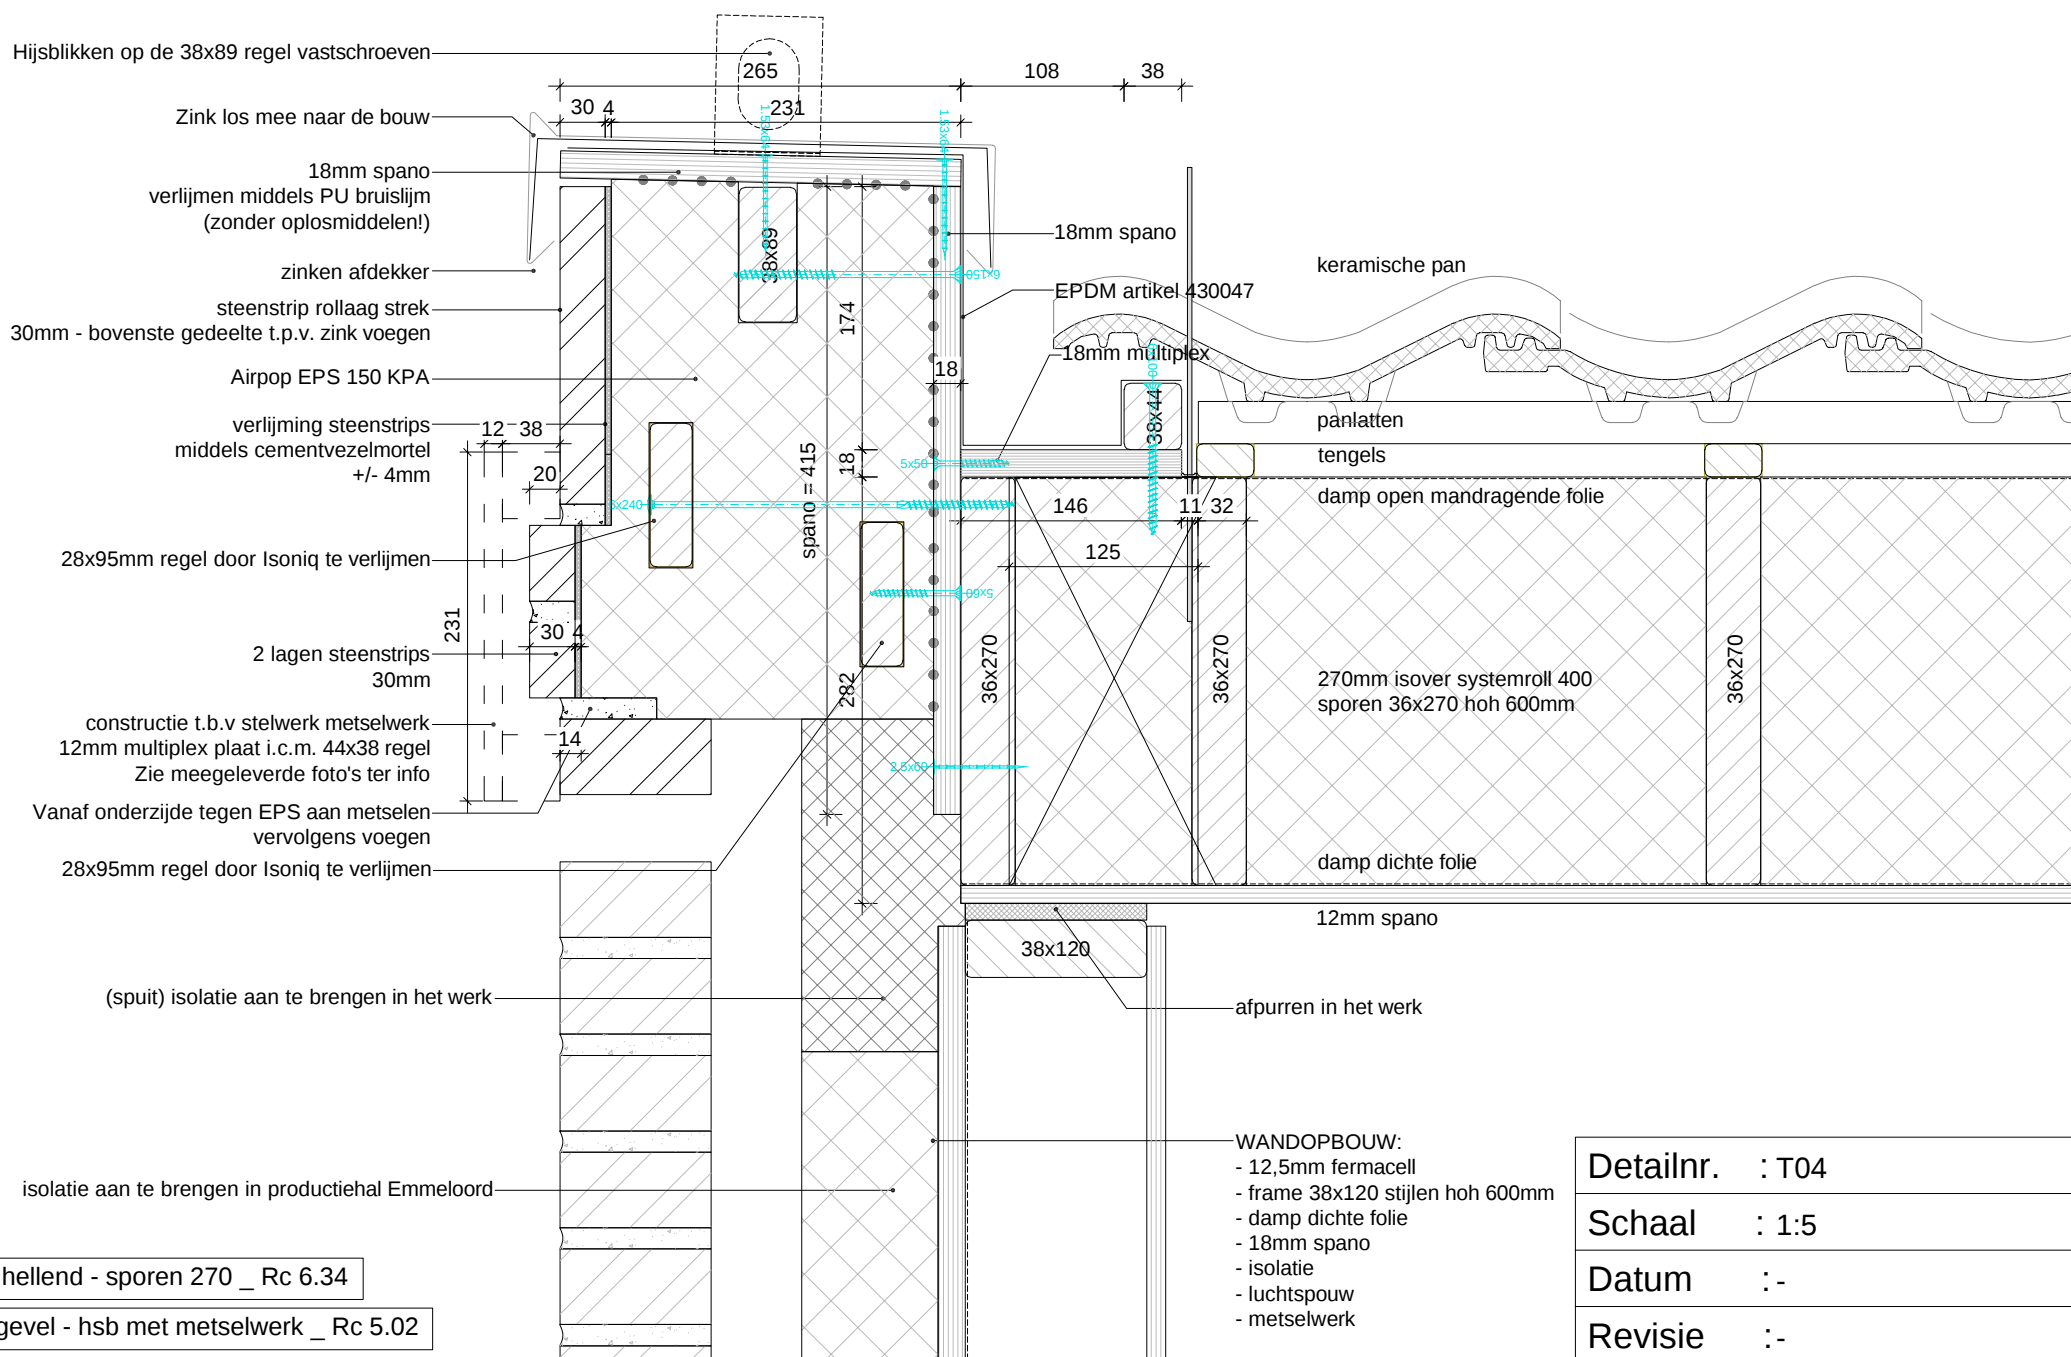

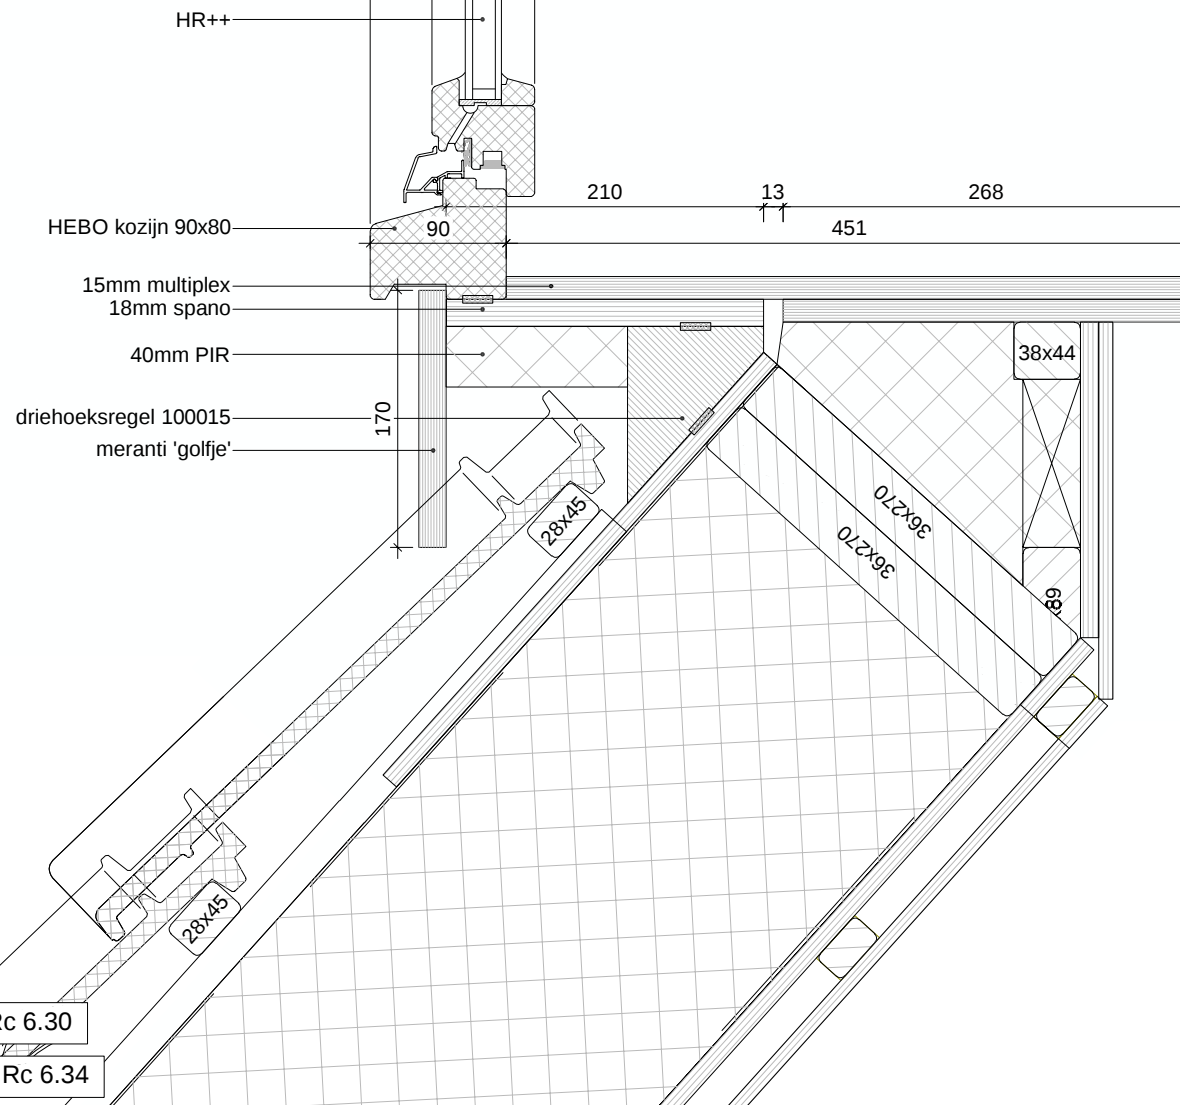

Dakkapel plat dak - PIR _ Rc 6.30


Dak hellend - sporen 270 _ Rc 6.34


Detailnr. : D304

Schaal : 1:5

Datum :-

Revisie :-

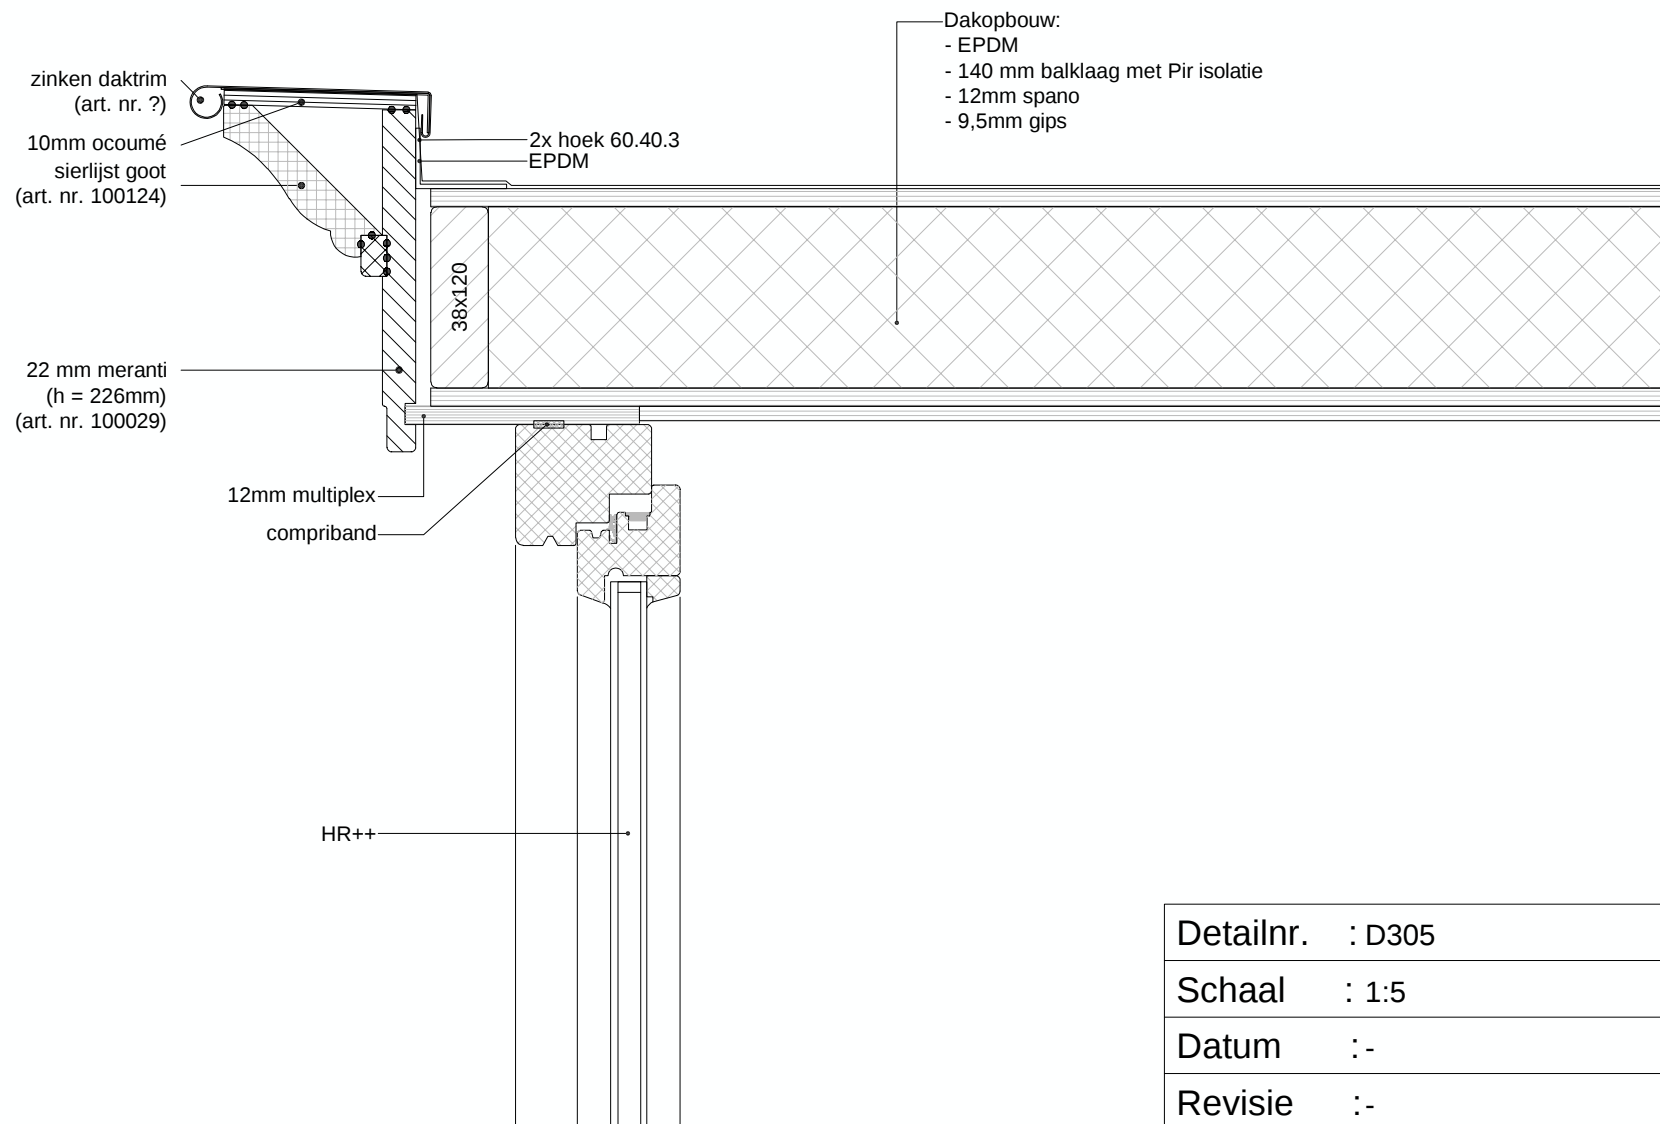

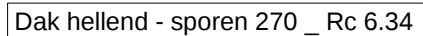

Detailnr.	: D306
Schaal	: 1:5
Datum	: -
Revisie	: -