
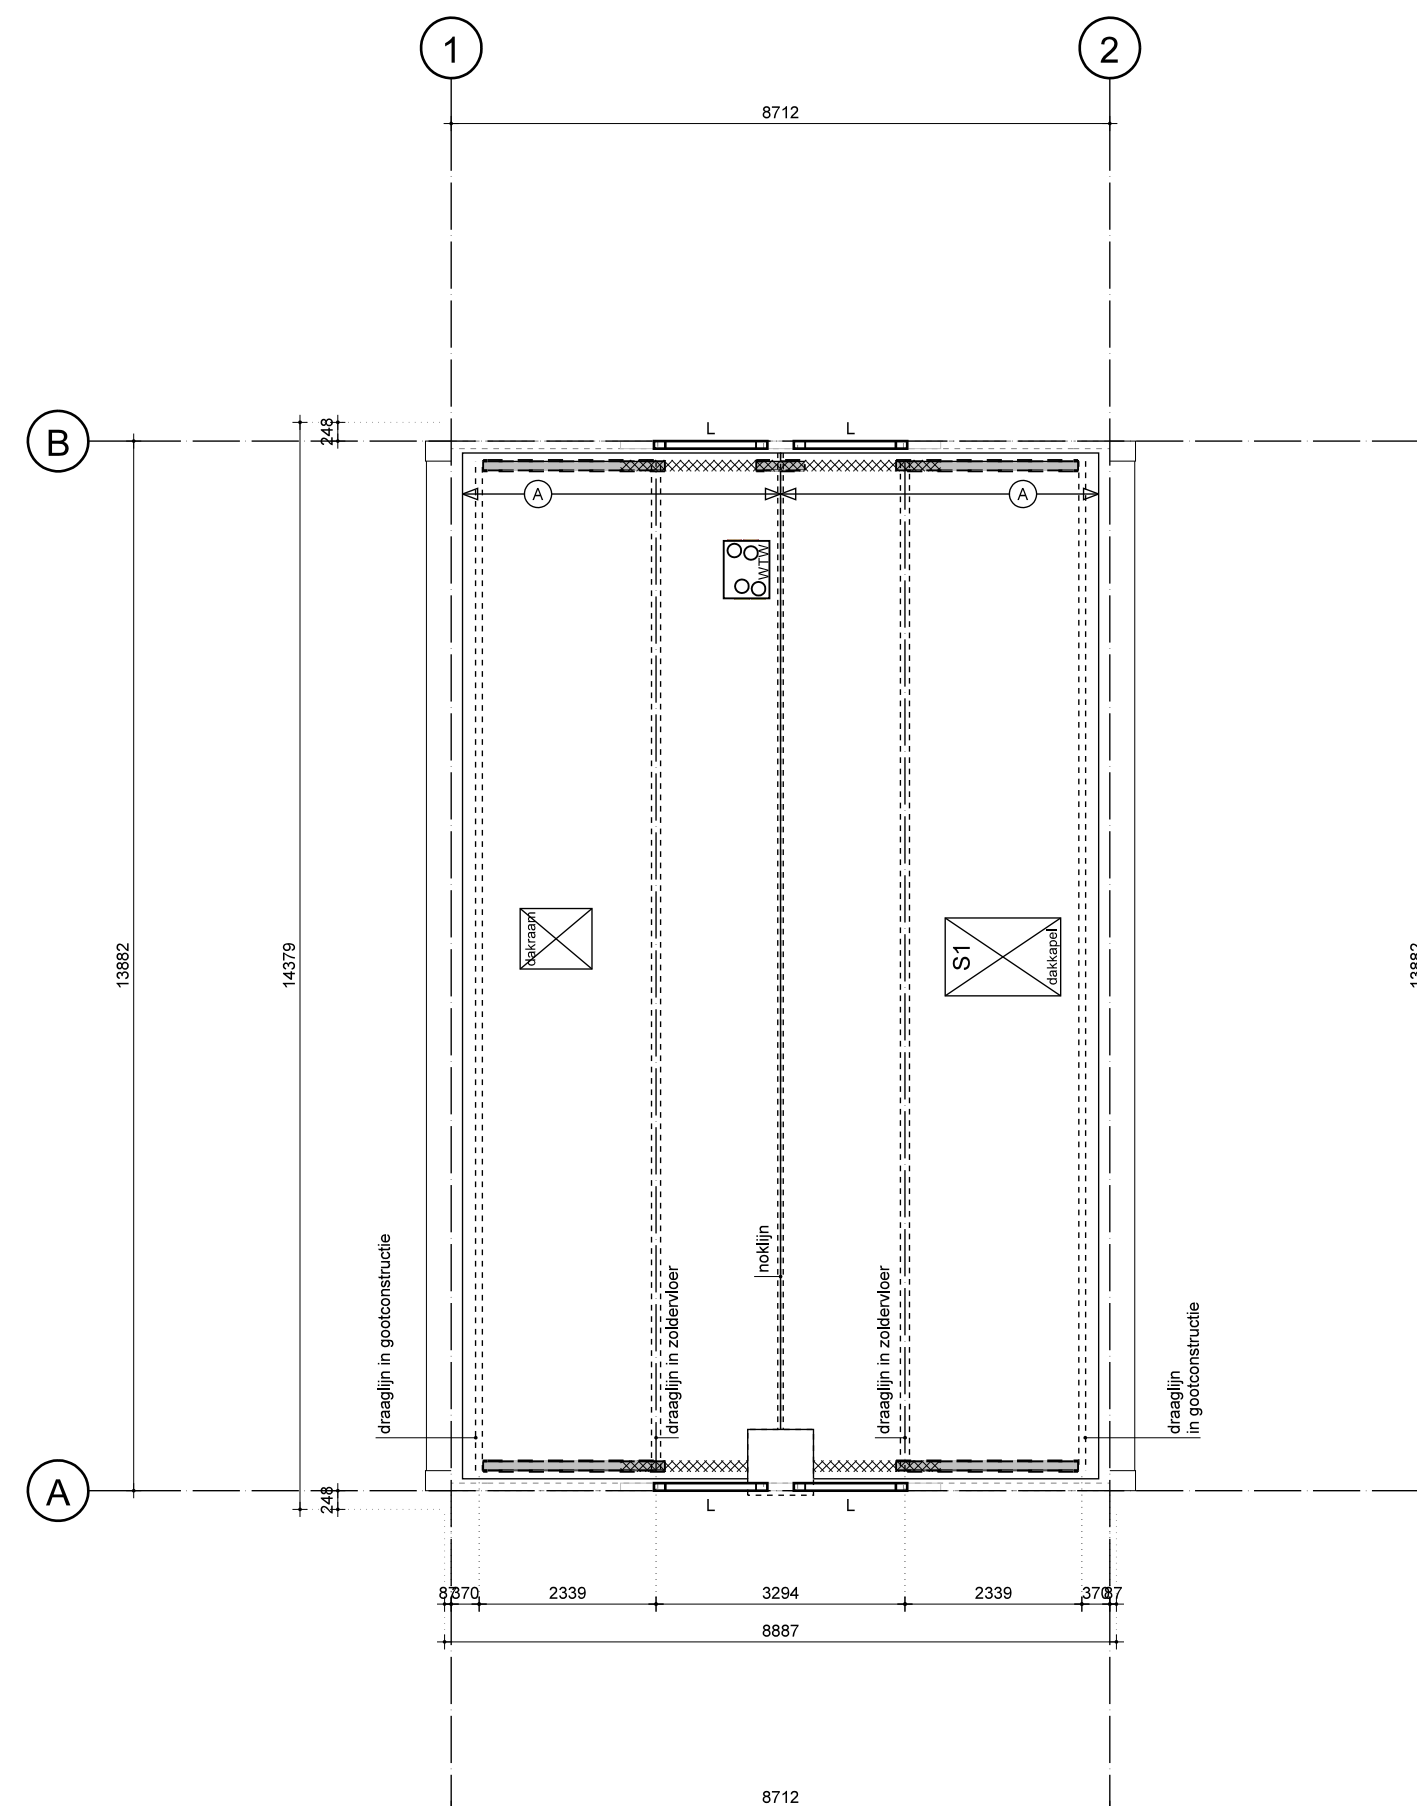
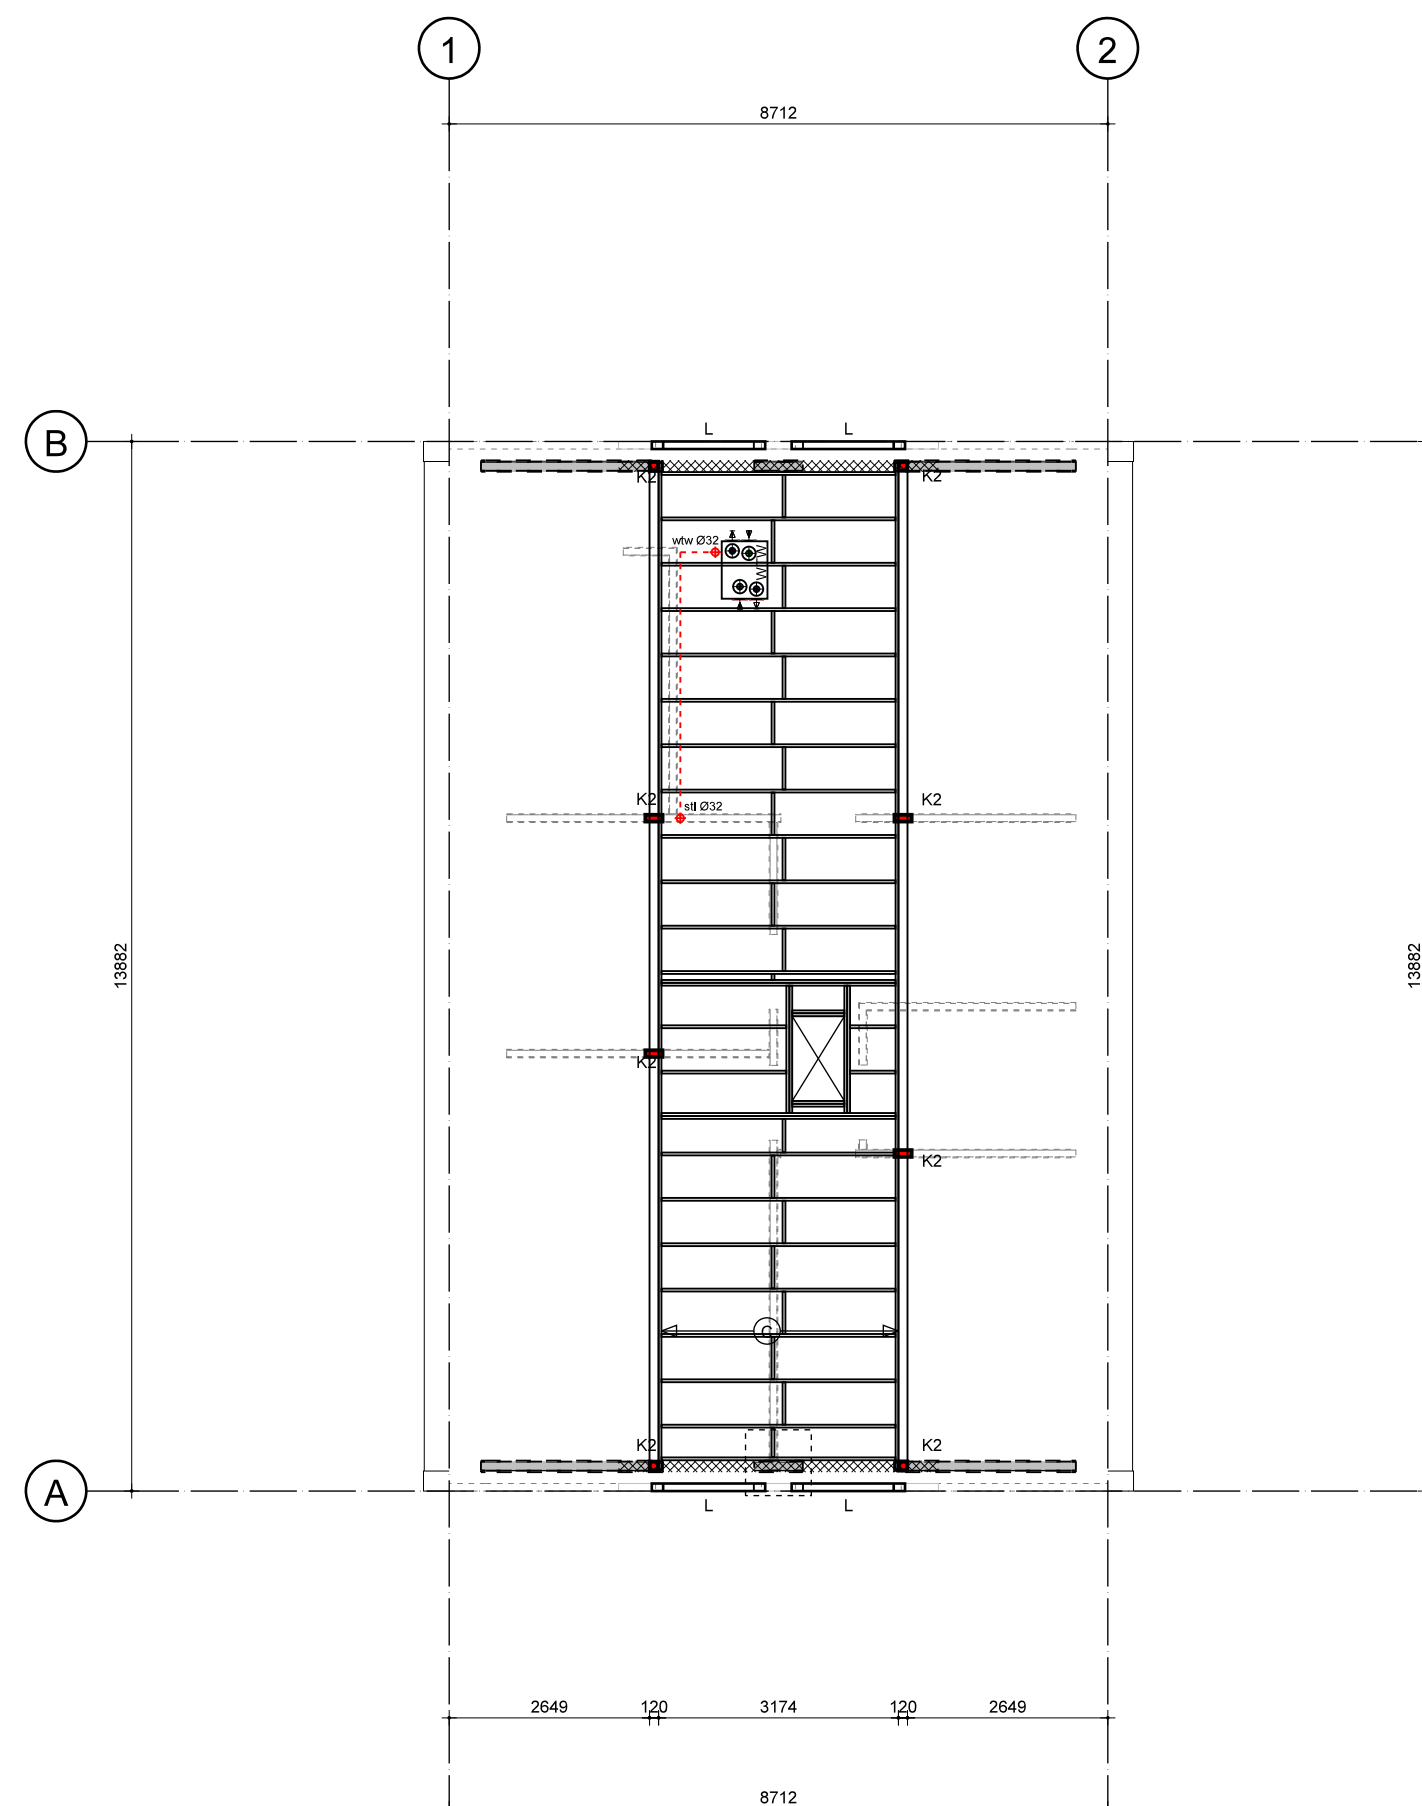
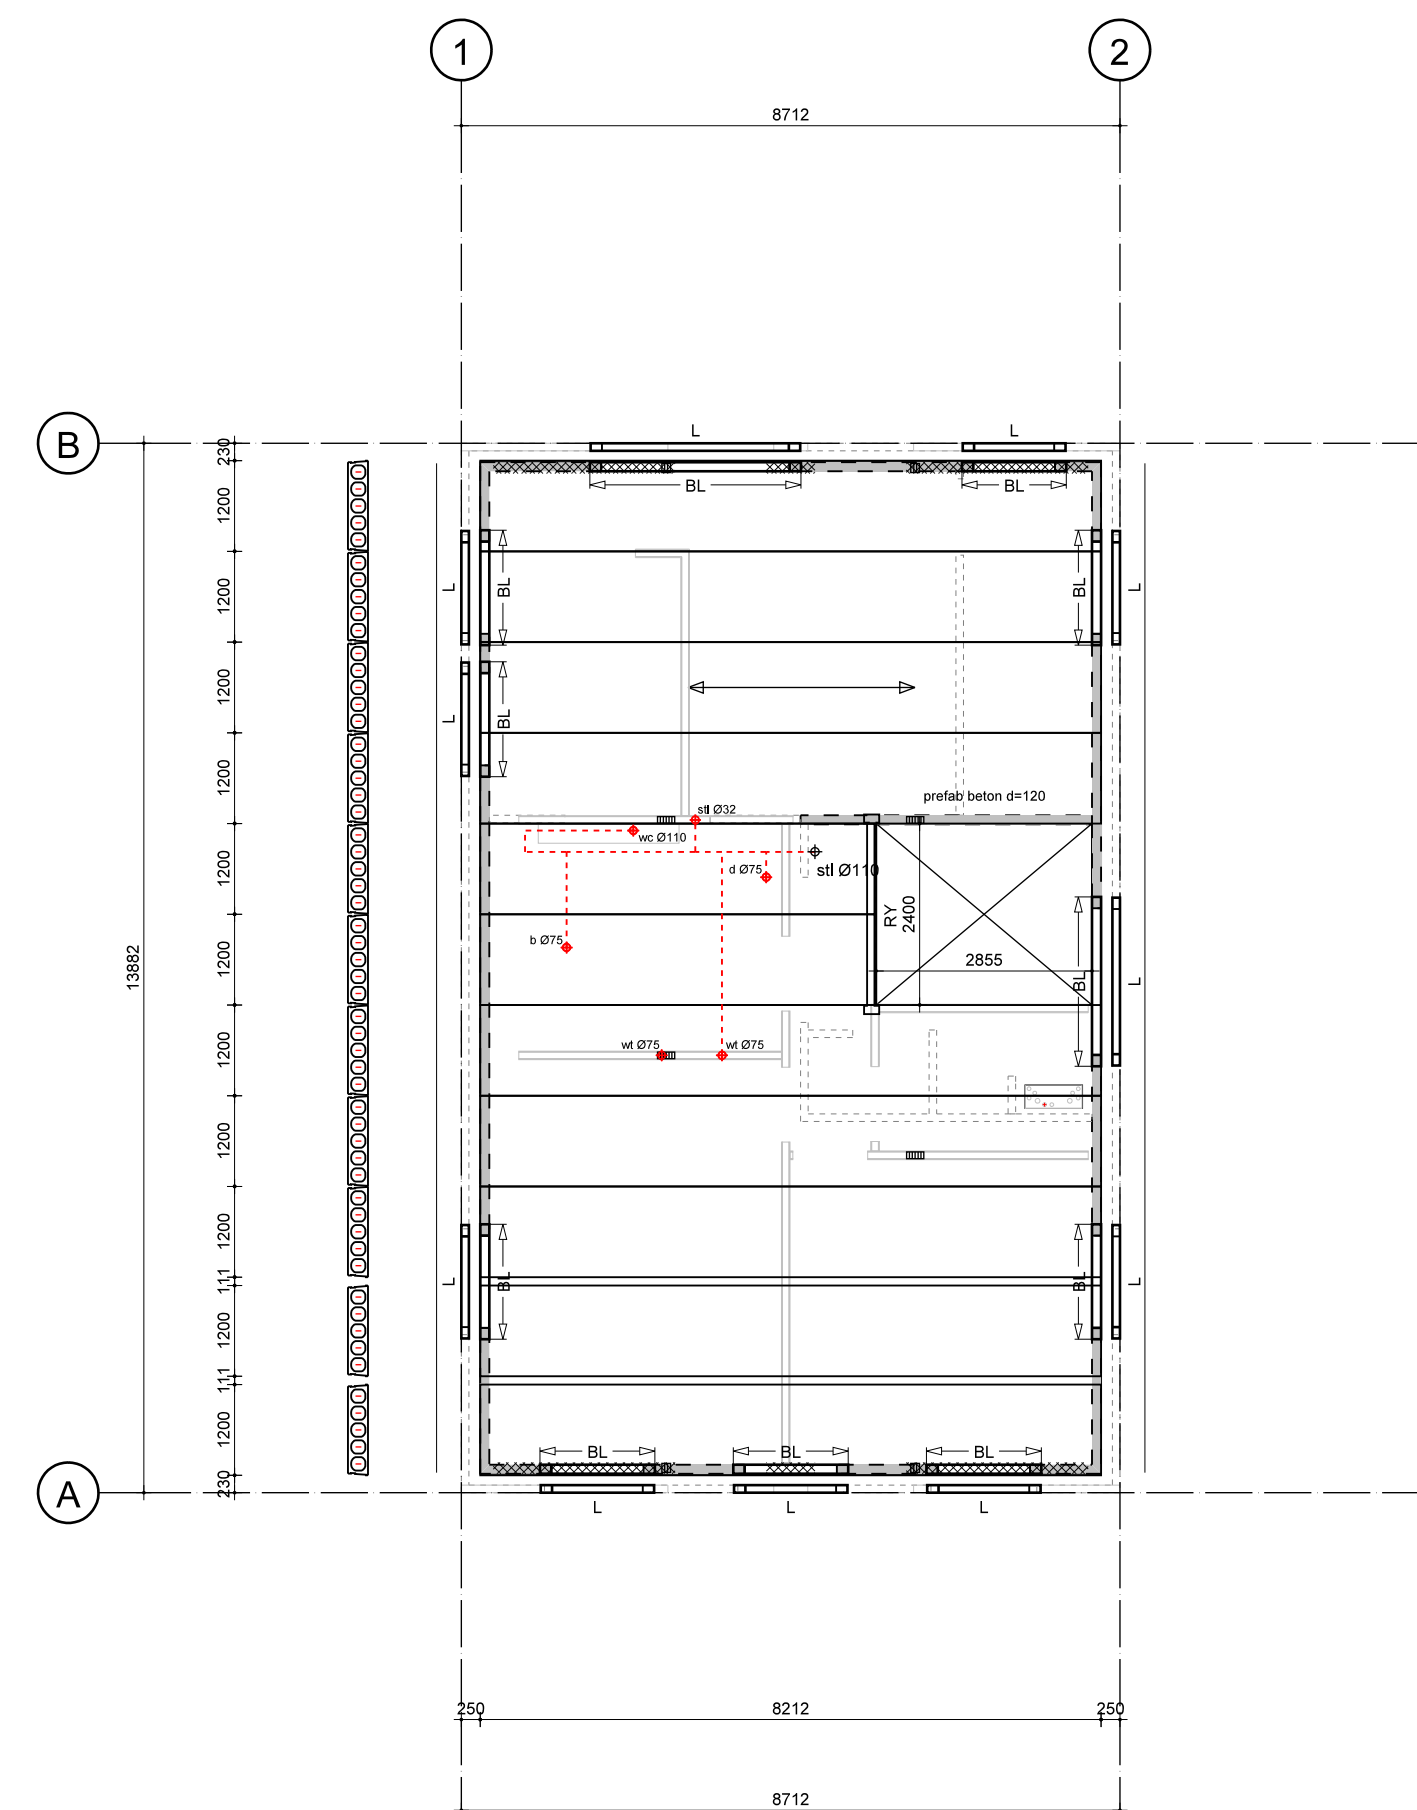
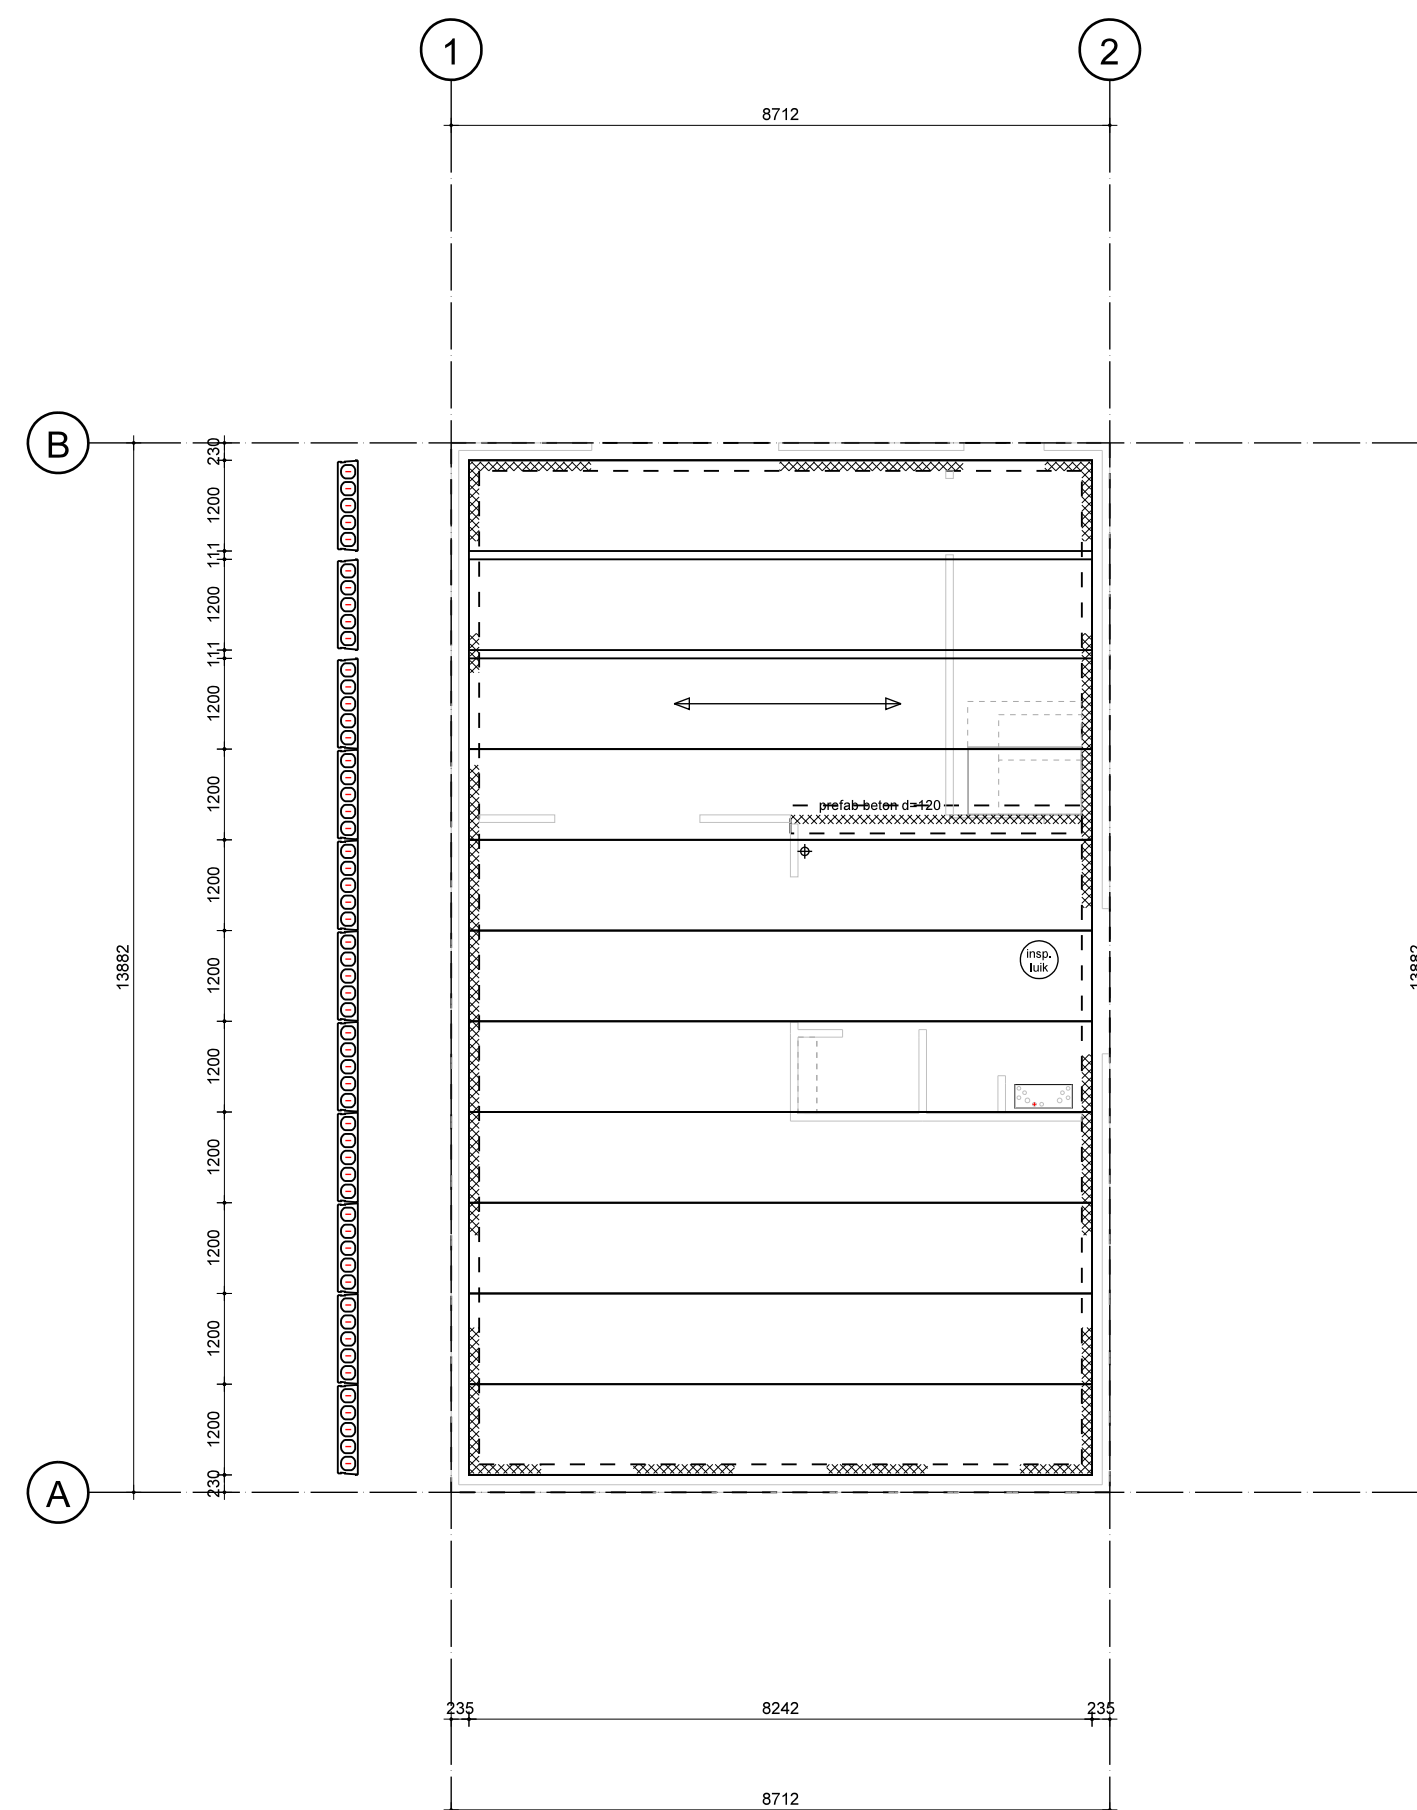


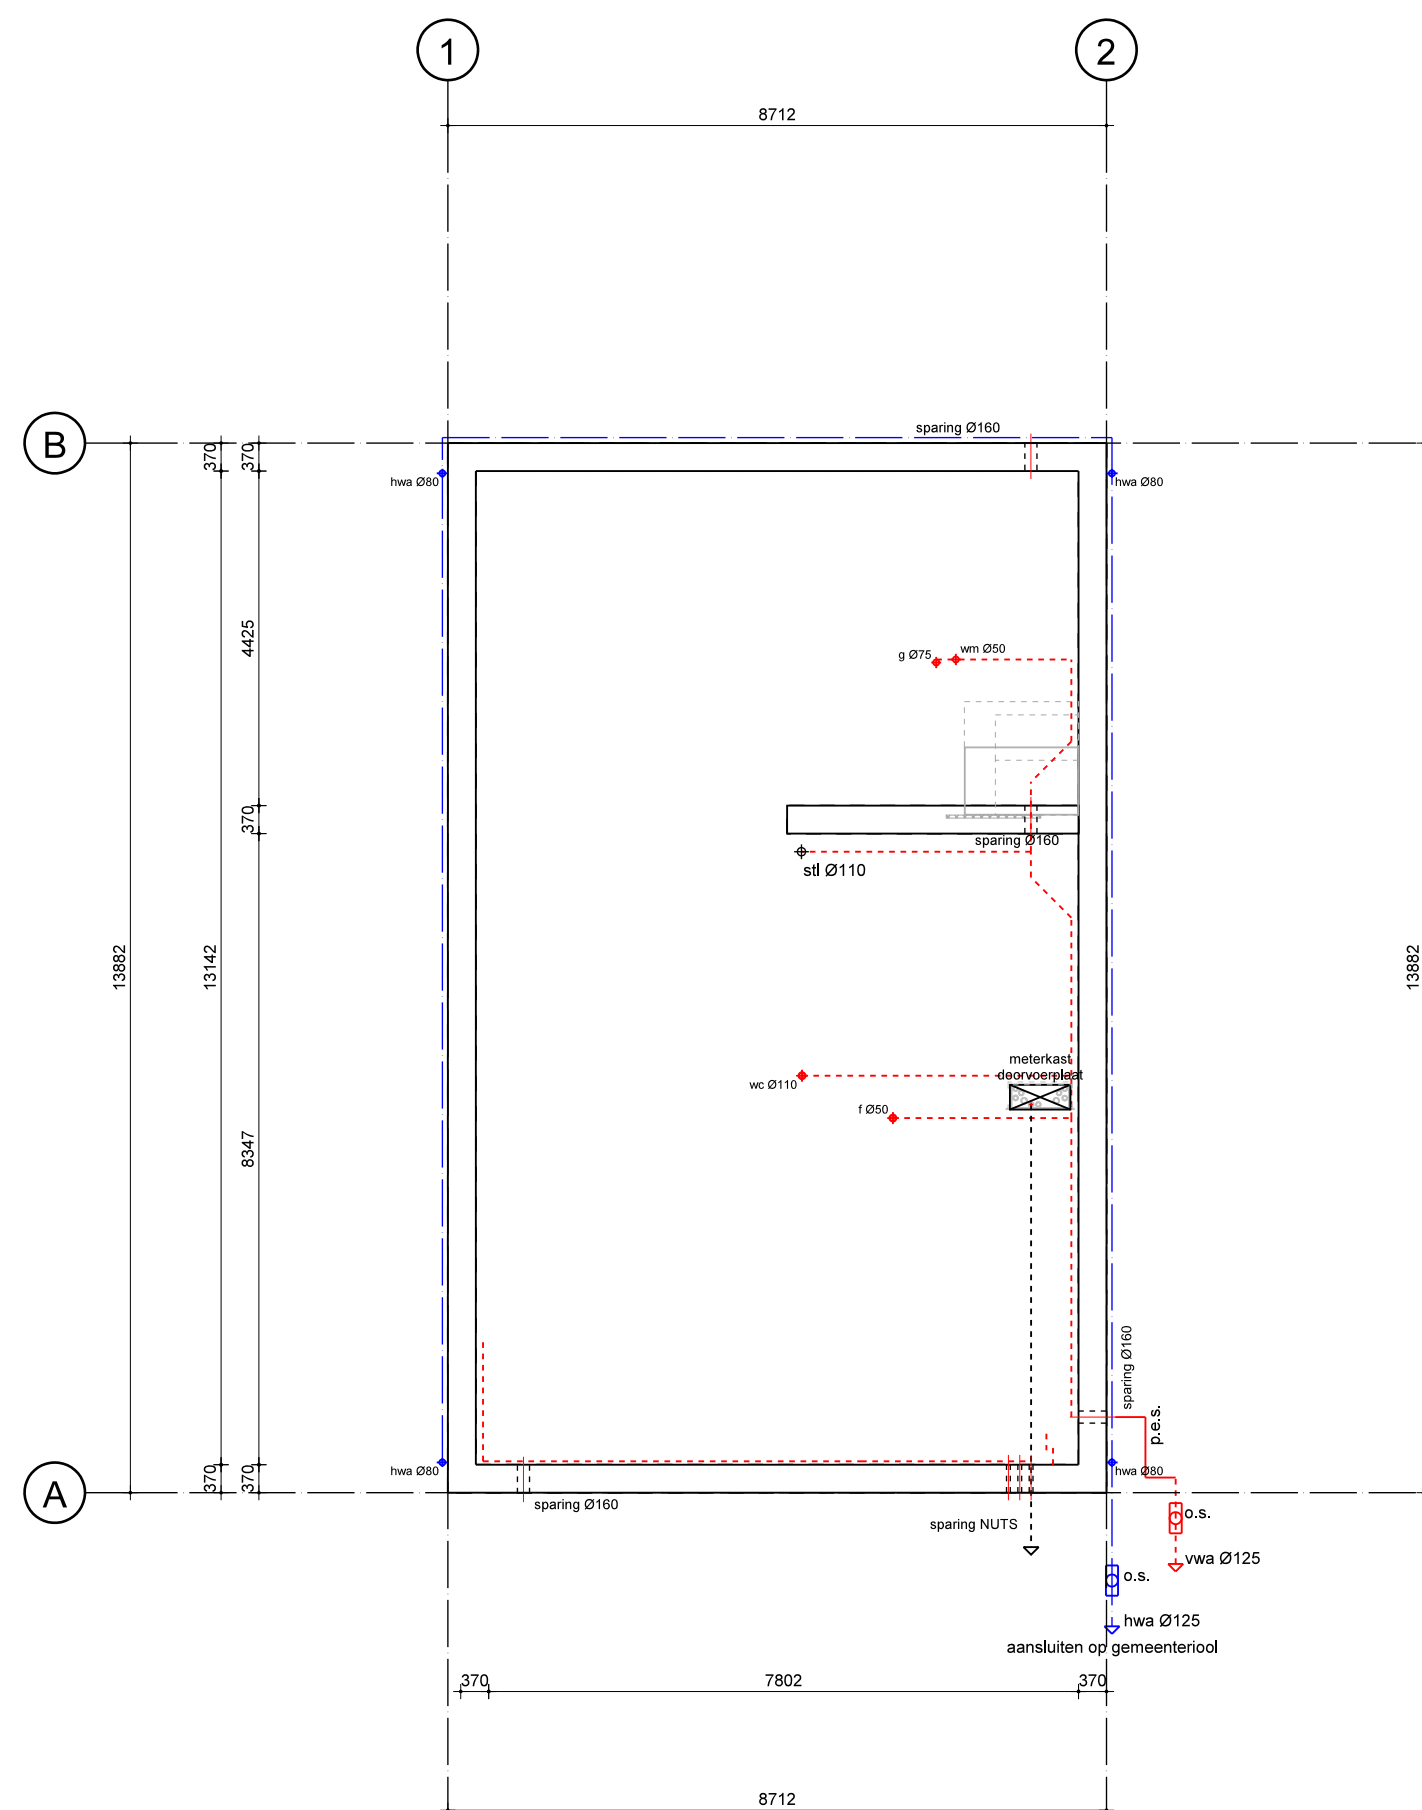

	sparringing kanaalplaatvloer dik mm ($G = \text{geïsoleerd}$) + mm druklaag $q.k = \dots \text{ kNm}^2$ ($\gamma_0 = 0, \dots$) tenzij anders aangegeven
	sparringing houten balklaag met afm. bxbh, h.o.h., mm
ALGEMENE CONSTRUCTIE OPMERKINGEN	
Zie ook bouwkundige tekeningen. Maatvoering vooraf controleren c.q. definitief te bepalen. Maten in mm. Hoogte maten in mm l.o.v. Peil. Bouwkundige voorzieningen en detaillering volgens bouwkundige tekeningen. Voor maatvoering springen t.b.v. installatie, zie installatietekening.	
Metselwerk Dragend metselwerk, kalkzandstenen, blokken / elementen C25 S12 (215 N/mm^2) tenzij anders aangegeven. Druksterkte lijmmortel > $12,5 \text{ N/mm}^2$ Diatleet's metselwerk volgens opgave steenleverancier. Laten (L) in buitenblad L: staal volgens tekening en berekening leverancier.	
Hout Rouwkwaliteit: sterktelasse C18 / C24 tenzij anders aangegeven. Geleimiseerd hout: kwaliteit GL24h.	
Diversen Oplegging prefab betonconstructies op metselwerk/beton m.b.v. glijfolie.	
PROJECTGEVEGENS	
PEIL = 0 = b.k. afgewerkte begane grondvloer = N.A.P.	
Bouwwerk	: woonhuis
Gevelglaste	: CC1
Ontverplevingsduur	: (klasse 3) 50 jaar
Windgebied	:
Belastingen	: klasse A : - vloeren : q.k = $1,75 \text{ kN/m}^2$ ($U/O = 0,4$) + Ls.w. $0,80 \text{ kN/m}^2$ - trappen : q.k = $2,00 \text{ kN/m}^2$ ($U/O = 0,4$) - zoldervloer : q.k = $1,00 \text{ kN/m}^2$ ($U/O = 0,4$) - daken : q.k = $1,00 \text{ kN/m}^2$ ($U/O = 0,4$) : klasse H :
LEGENDA DRAGENDE- EN NIET DRAGENDE WANDEN	
	= dragende wand, onder de vloer
	= niet dragende wand, op de vloer
	= dragende wand, op de vloer

A	27-09-2022	kap wordt Engelse stijl ipv wolfskap	RB
wijziging	datum	beschrijving	get.

opdrachtgever		[REDACTED]	
onderwerp	Bestektekening		
onderdeel	[REDACTED]		
	Technische tekening		
	Fundering/riolering, vloerplannen		
	en kapplan		
datum	12-07-2022		
getekend	RB		
verkoper	RW		
schaal	1:100	formaat	A1 840x594mm
projectnummer	3289	tekening	TT01