


Bijlage 1 Inrichtingsschets

"Tuincentrum Hengeland als groene poort van Afferden"

kwaliteitsverbetering van het erf door sloop van diverse oude opstallen

accentueren bestaand dijklichaam (steilrand) door verbreden van bestaande greppel

realiseren natuurvriendelijke waterberging met flauwe natuurlijke oevers t.b.v. hemelwateropvang van verhard oppervlak (kas, parkeerterrein)

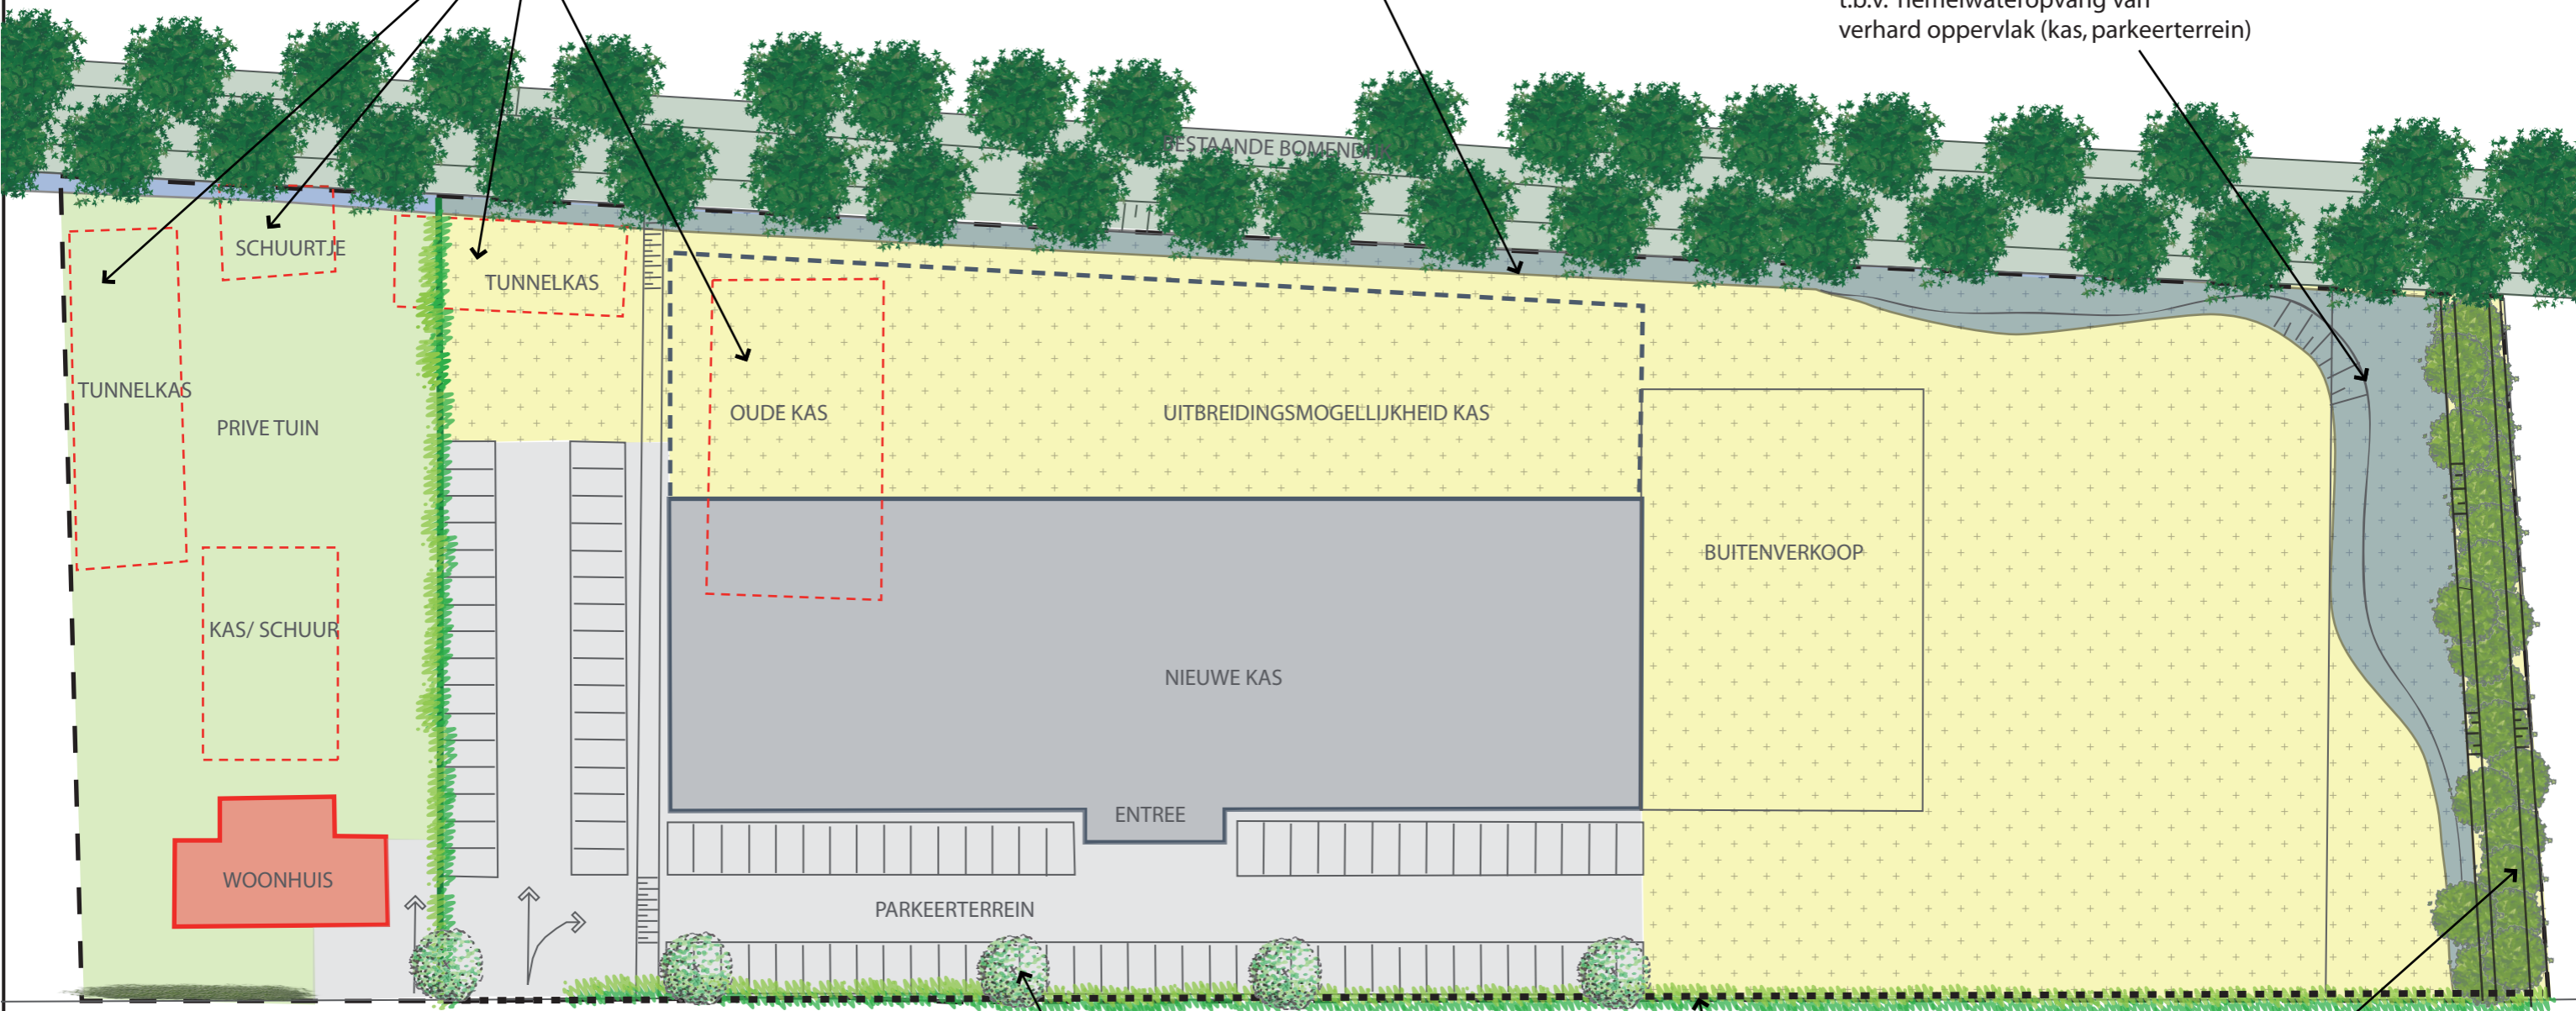

aanplant sierbomen op parkeerterrein (bijvoorbeeld appel)

aanleg stevige houtwal met streekeigen struweel (o.a. boswilg, lijsterbes, vuilboom, hulst) t.b.v. versterking groenstructuren op dekzandrug

aanleg haag (hulst of beuk) zodat hekwerk wordt ingepast

schaal 1:500



Tuincentrum Hengeland			
Inrichtingsschets			
Opdrachtgever: Tonnaer Adviseurs	Kaartnr.: 1		
	Schaal: n.v.t.		
 Eelerwoude <small>Eelerwoude werkt met passie aan een mooi en leefbaar Nederland</small>			
		Projectnr.: 4046	
		Opnamedatum: n.v.t.	
		Datum: 16-04-2010	
		Versie: eindconcept	
Formaat: A3			
Bestand: Werktek/illus/4046			
Getekend: FG			