

Streekeigen Tuin- en Landschapsverfraaiing

Op den Bergen 10
5975 NS Sevenum
Tel. 077-467 27 90
K.v.K. Venlo 12016851
BTW nr. NL014621459B01
Rabobank 147222346
E-mail jo_geurts@hotmail.com

Aan: Gemeente Bergen
Raadhuisstraat 2
5854 AX Bergen

Datum: 24-06-08

Betreft: De motivatie voor een landschappelijke inpassing voor de bouw van een paardenafrichtingshal met stalling voor de fam. E. Schroembges aan de Kruisstraat 41 in Wellerlooi.

Ligging:

De nieuwbouw is gesitueerd bij de oude hoeve die ligt aan de rand van het looiveld en aan de andere kant van de weg de lagere weide gebieden. De familie is er zich van bewust dat ze zorgvuldig om moeten springen met deze unieke locatie. Zo een mooie plek heb je slechts voor een mensenleven te leen. Het mooiste zou een hoogstamboomgaard om de boerderij zijn, maar we moeten reeel zijn. De familie houdt paarden en dan kwijnen de nog enkele overgebleven hoogstamvruchtbomen gewoon weg door het te intensief belopen van de grond. Daarom is gekozen voor bomenrijen langs de rand van de rijbak en de uitloopwei C3 en C6. Om deze percelen staat visueel een te zware houten afrastering die met de bomenrij minder opvalt. De bomenlijn langs de Kruisstraat, C1, loopt door tot aan de singel aan de andere zijde van de weg wat ook weer ecologische voordelen heeft.

C2, C5 en ook C4 zorgen er voor het zicht op de hal te filtreren.

Op deze manier wordt kortom het zicht op de nieuwe hal en op de zware afrastering gefiltreerd en blijft toch het zicht op de weilanden vanuit het huis gehandhaafd, wat een uitdrukkelijke wens van de familie is.

C1, de eiken langs de kruisstraat zouden met goedkeuring van de gemeente ook in de wegberm kunnen staan. Dit zou lelijke boomkorven besparen. Is dit echter niet mogelijk dan is het verstandig om de afrastering te verplaatsen zodat de bomen buiten het weiland staan.

A1, een gemengde haag camoufleert het terrein waar toch altijd machines en materialen zullen staan.

Aanplant :

De Bomen dienen aangeplant te worden in de maat 12/14 en aangebonden tegen een boompaal zodat ze de eerste jaren steun krijgen. Een goede manier om ze tegen veevraat te beschermen is noodzakelijk.

De knotwilgen, C6, kunnen als palen van 2,5 m. met een doorsnede van 10 a 20 cm. in de grond ± 0,5 m. in de grond gezet worden en hoeven ook geen extra boompaal.

De 3 beuken, C5, hoeven ook niet ingekocht te worden. In de bestaande haag kan men 3 beuken door laten groeien. Ook dit bespaard weer kosten.

Onderhoud beplanting:

Het onderhoud van de bomen bestaat slechts uit het op tijd opkronen van de bomen. Zeker langs de Kruisstraat mag het verkeer geen hinder van overhangende takken krijgen.

De Knotwilgen, C6, dienen om de 3 a 4 jaar geknot te worden zodat de stammen ook dik worden. Het knotten mag niet te kort langs de stam gebeuren, zodat ook een echte knot ontstaat.


Het onderhoud van de haag bestaat uit het jaarlijks knippen op 1,20 m. De haag mag echter ook verwilderen maar dan mogen de buren er geen last van ondervinden.


Tenslotte, de Fam. Schroembges heeft gekozen voor deze historische plek en wil daar ook verantwoordelijk mee om gaan. Dit verdient in mijn ogen respect. Het vraagt veel extra energie en ik wil hen daarom ook graag adviezen in goede beplantingskeuzes, zoals ik met hen heb besproken. Ik hoop dat u als overheid ook de mogelijkheid hebt om hen te helpen met de bomen langs de Kruisstraat.

Ik wens u veel succes met de afwerking van dit project.

Met een vriendelijke groet,

Jo Geurts.

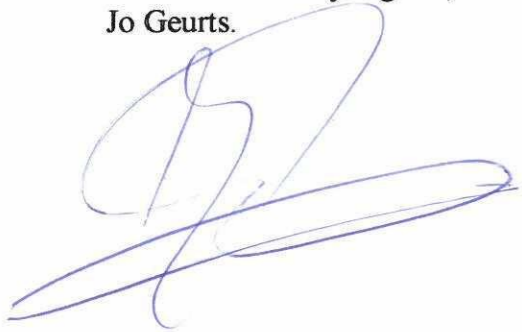

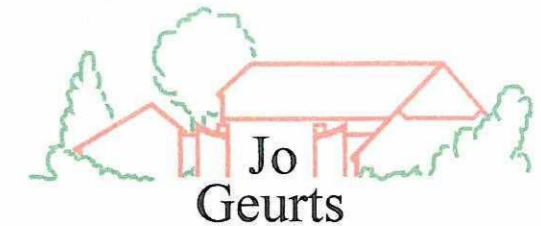

Jo Geurts

Streek eigen
Tuin- en Landschapsverfraaiing


op den Bergen 10
5975NS Sevenum

jo_geurts@hotmail.com
tel: 077 - 467 27 90

NAAM FAM. E. SCHROEMBIGES
ADRES KRUISSTRAAT 41
POSTCODE 5856 AD WELTERLOO
GEMEENTE BERGEN
TELE 06-53395411 KAD.NR. 1957

DATUM Juni-2008
SCHAAL 1:1000

GOEDKEURING EIGENAAR

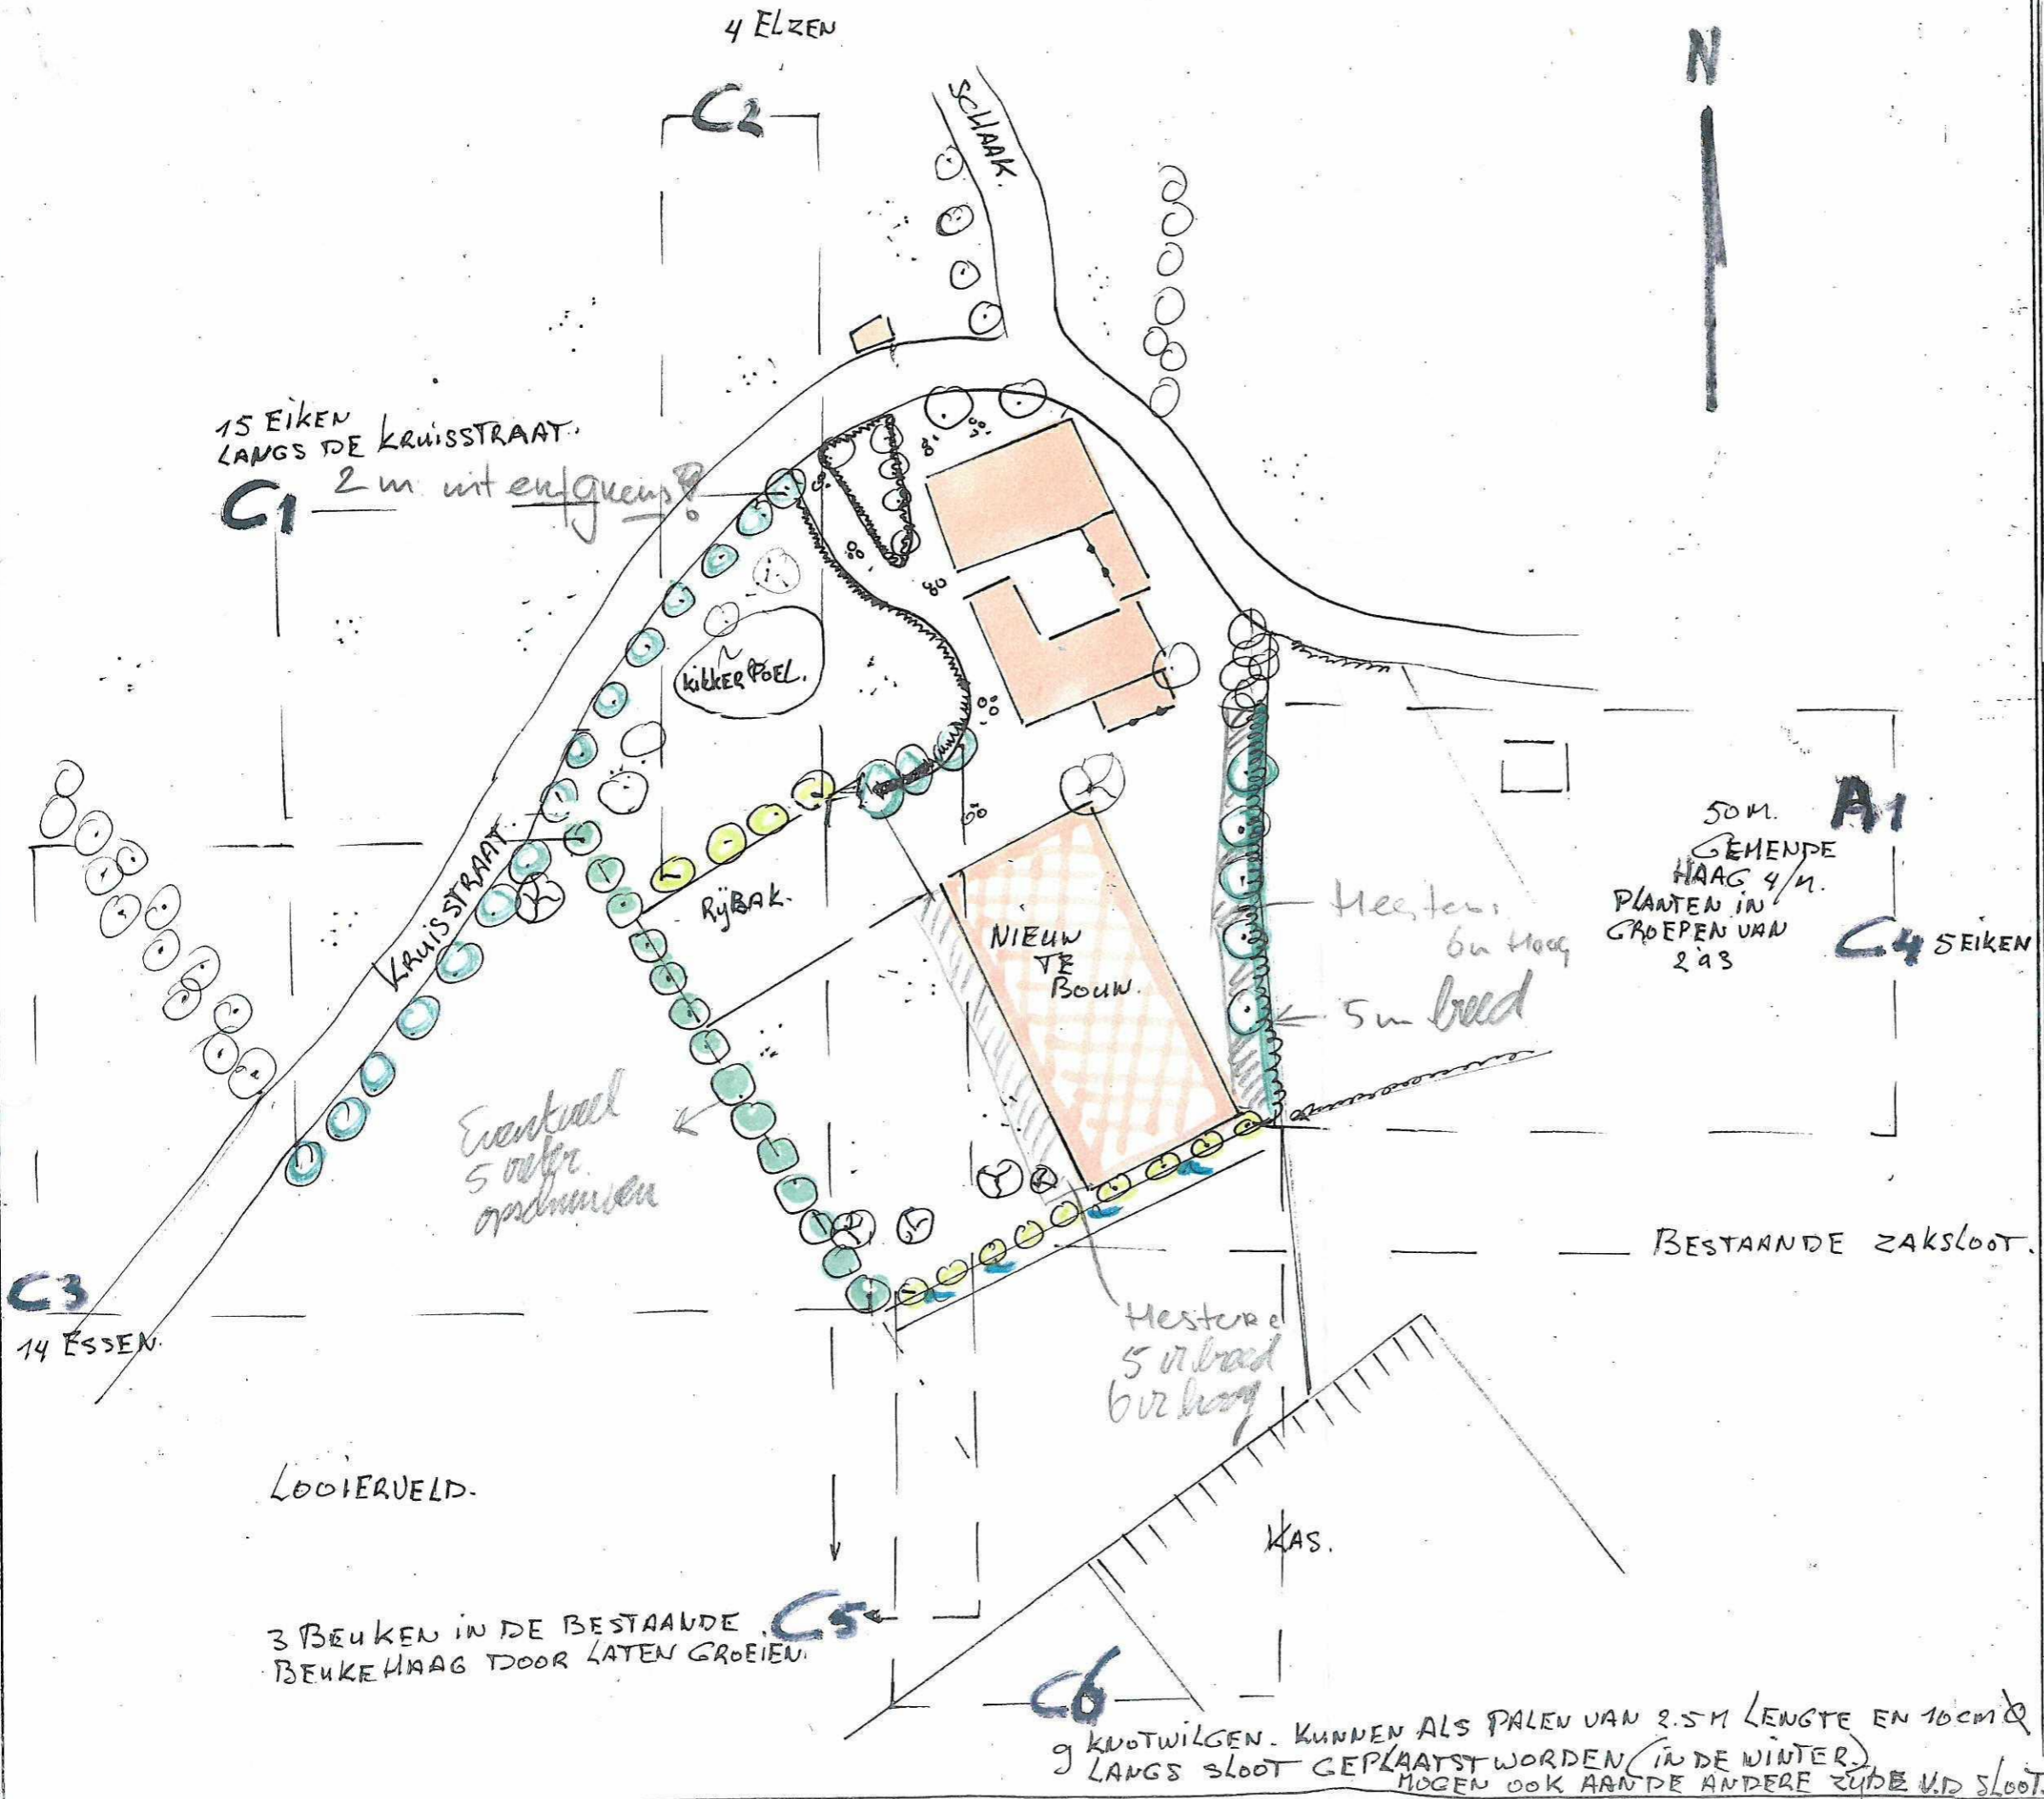

SORTIMENTSLIJST 1

Naam: FAM E. SCHROEMBEGES
 Adres: KRUISSTRAAT 41
 Postcode en woonplaats: 5856 AD WELLERLOOI.
 Telefoon: 06-53395411.

Nummer: _____

Wetenschappelijke naam	Nederlandse naam	haag A			singel/bos B			scherm		Totaal
		aantal	aantal	aantal	aantal	aantal	aantal	aantal	aantal	
Acer campestre	veldesdoorn	75								
Alnus glutinosa	zwarte els									
Alnus incana	witte els									
Betula pendula	ruwe berk									
Betula pubescens	zachte berk									
Carpinus betulus	haagbeuk	75								
Comus mas	kornoelje, gele									
Comus sanguinea	kornoelje, rode									
Corylus avellana	hazelaar									
Crataegus monogyna	meidoorn									
Euonymus europaeus	kardinaalsmuts									
Fagus sylvatica	beuk									
Fraxinus excelsior	es									
Ilex aquifolium	hulst									
Ligustrum vulgare	liguster									
Pinus sylvestris	grove den									
Populus nigra	zwarte populier									
Populus tremula	ratel populier									
Prunus avium	zoete kers									
Prunus padus	vogelkers									
Prunus spinosa	sleedoom									
Quercus petraea	wintereik									
Quercus robur	zomereik	50								
Rhamnus catharticus	wegedoom									
Rhamnus frangula	vuilboom									
Rosa canina	hondsroos									
Rosa rubiginosa	egelanter-roos									
Salix alba	schietwilg									
Salix aurita	geoorde wilg									
Salix caprea	boswilg									
Salix cinerea	grauwe wilg									
Salix fragilis	kraakwilg									
Sambucus nigra	vlier									
Sambucus racemosa	bergvlier									
Sorbus aucuparia	lijsterbes									
Ulmus laevis	steeliep									
Viburnum opulus	gelderse roos									
Amelanchier lamarckii	krentebom									
Pinus sylvestris	grove den									
Totaal		200								

50 m

TOTALE HOEVEELHEDEN	
haag	meter
singel+bos	are
scherm	meter

SORTIMENTSLIJST 2

Nummer: _____

12-14

BOMEN		1	2	3	4	Totaal
Wetensch. naam	Nederlandse naam	aant	aant	aant	aant	
Acer pseudoplatanus	esdoorn					
Aesculus hippocast	paardekastanje					
Alnus glutinosa	zwarte els		4			
Alnus incana	witte els					
Betula pendula	ruwe berk					
Betula pubescens	zachte berk					
Carpinus betulus	haagbeuk					
Castanea sativa	tamme kastanje					
Fagus sylvatica	gewone berk					
Fraxinus excelsior	es			14		
Juglans regia	okkemoot					
Platanus x acerifolius	plataan					
Populus alba	witte populier					
Populus canescens	grauwe populier					
Populus nigra	zwarte populier					
Populus tremula	ratelpopulier					
Populus trichocarpa	balsempopulier					
Prunus avium	zoete kers					
Quercus petraea	wintereik					
Quercus robur	zomereik	15			5	
Robinia pseudoac	acacia					
Salix alba	knotwilg					
Salix alba	schietwilg					
Sorbus aucuparia	lijsterbes					
Tilia platyphyllos	zomerlinde					
Tilia vulgare	hollandse linde					
Tilia palida	koningslinde					
Tilia cordata	winterlinde					
Totaal		15	4	14	5	38

CB DEZE HOEVEN NIET BESTELD TE WORDEN ALS ZE IN DE BESTAAND HAAG DOORGAO EIEN
CB DEZE KUNNEN IN DE WINTER BIJ EEN BESTAANDE KNOTWILG GEZAAGD WORDEN

Materialen	
Palen hard	
Palen zacht	38
Boomband	38
Boommanchet	38

De harde palen zijn bestemd als boompaal in begraasde weilanden.
 De harde palen dienen ter bevestiging van een boombescherming (boomkorf)

SORTIMENTSLIJST 3

Nummer: _____

HOOGSTAMVRUCHTBOMEN		Totaal
Nederlandse naam	aantal	aantal
APPEL		
Brabantse bellefleur		
Dubbele bellefleur		
Gravensteiner		
Jac lebel		
Keuleman		
Notarisappel		
Schone van Boskoop		
Sterappel		
Transp. Jaune		
PEER		
Beurre Alexandre Lucas		
Beurre de Merode		
Clapp's favourite		
Conference		
Gieser wildeman		
Nrd. Holl. Suikerpeer		
Zoete brederode		
KERS		
Bigareau Napoleon		
Ertly rivers		
Koningskers		
Merton premier		
Puther dikke		
Sch. spathe knorpelkirsch		
PRUIM		
Belle de Louvain		
Hauszwetsche		
Mirabelle de Nancy		
Monsieur hatif		
Opal		
Reine claude verte		
Victoria		
Totaal		

GOEDKEURING EIGENAAR

[Handwritten signature]