



groenstrook/singel (laaggroei) met
groepsgevoels geplante bessensoorten:
- vlierbes
- jeneverbes
- rode bes
- vogelkers

groenstrook/singel (laaggroei) met
groepsgevoels geplante bessensoorten:
- vlierbes
- jeneverbes
- rode bes
- vogelkers


groenstrook/singel (laaggroei) met
groepsgevoels geplante bessensoorten:
- vlierbes
- jeneverbes
- rode bes
- vogelkers

groenstrook/singel (laaggroei) met
groepsgevoels geplante bessensoorten:
- vlierbes
- jeneverbes
- rode bes
- vogelkers

vrijstaand bijgebouw ten behoeve van bedrijf (eenmansbedrijf):
- kleinschalige bedrijvigheid
- oppervlakte 272m²
- goothoogte bijgebouw maximaal 4.5m
- bouwhoogte bijgebouw maximaal 1.2m
- bijgebouw wordt voorzien van een kap van tenminste 15 graden en
ten hoogste 45 graden
- uitgangspunt: materiaal en materieel t.b.v. eenmansbedrijf wordt
intern vervoerd / gestald

perceelsoppervlakte WONEN: 3685m²

Onderhoudsplan ontwerp landschappelijk inpassing:
- percelen zijn gelegen in open gebied met grootschalige akkers en weiden
- gemeentelijke landschappelijke inpassing met:
 * lichtgroen karakter
 * inheemse soorten: eik / hoogstamfruitbomen en diverse bessensoorten
 * robuuste singels met eik als hoofdboomssoort en lage singelbeplanting met bessensoorten
Onderhoud van aan te planten groen:
- laaggroei wordt per 2 jaar geseoid
- bomen worden 1x per 5 jaar geseoid

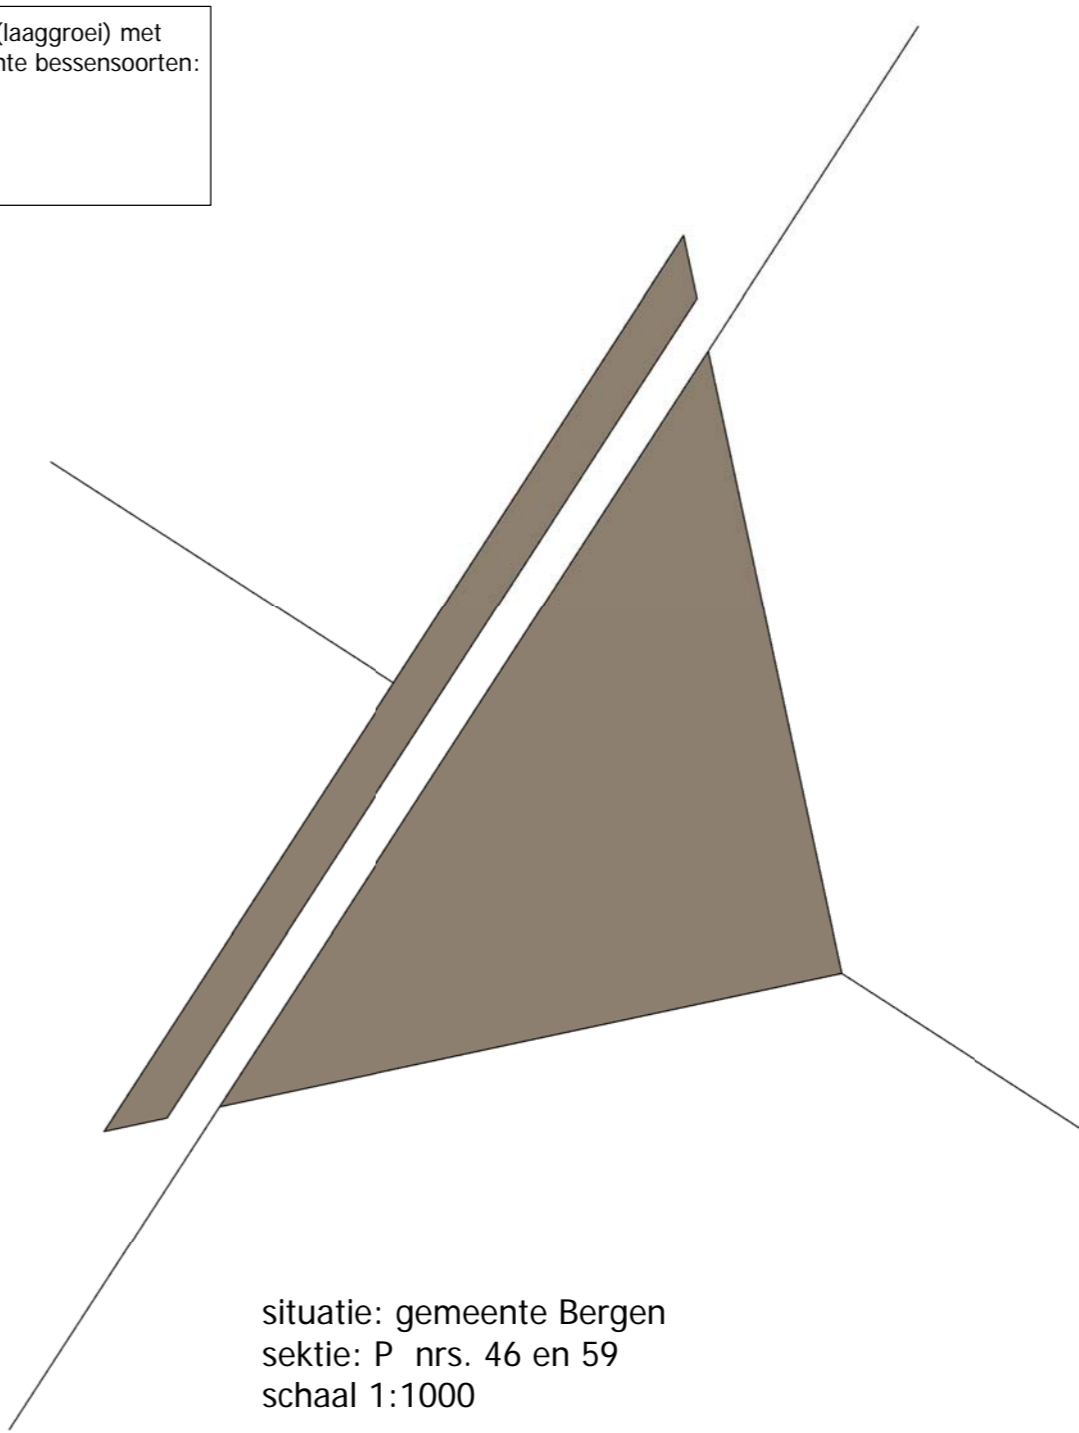

situatie: gemeente Bergen
sektie: P nrs. 46 en 59
schaal 1:1000

wel - grasland

Beekheuvel

bestaande populieren (4 stuks)
te kappen volgens advies

beplantingsplan (1:200)

Gewijzigd	Datum	Samenvatting wijziging
<p>Zwarteweg 34 6596 AG Milsbeek tel: 0485-518.992 / 0653-883.044 email: info@vankuppeveltbouwadvies.nl internet: www.vankuppeveltbouwadvies.nl</p>		
<p>Alle gegevens op deze tekening zijn afkomstig van van Kuppevelt bouwadvies & ontwerp B.V. en mogen zonder toestemming niet worden gebruikt en / of verspreid.</p>		
<p>Project omschrijving: Plan voor het bouwen van een langveelzijdig en bijgebouwen</p>		
<p>Projectadres: Beekheuvel 2 te Salsburgswald</p>		
<p>Tekening: Bestemmingsplan bepalingen</p>		
Gekond:	I. van Kuppevelt	Tekeningformaat: A0
Datum:	17-01-2014	Opdrachtgever: div. M. Heericks
Schaal:	1:200	Bouwnummer: 2
Status:		5853 ET Salsburgswald
Projectnummer:	13-013	Bladnummer: BP_01
		0655-550.171 info@vankuppevelt.nl