


Behoort bij besluit van Burgemeester en wethouders van Bergen (L)

d.d. 20 AUG 2014

Mij bekend,  
Coördinator Dienstverlening,

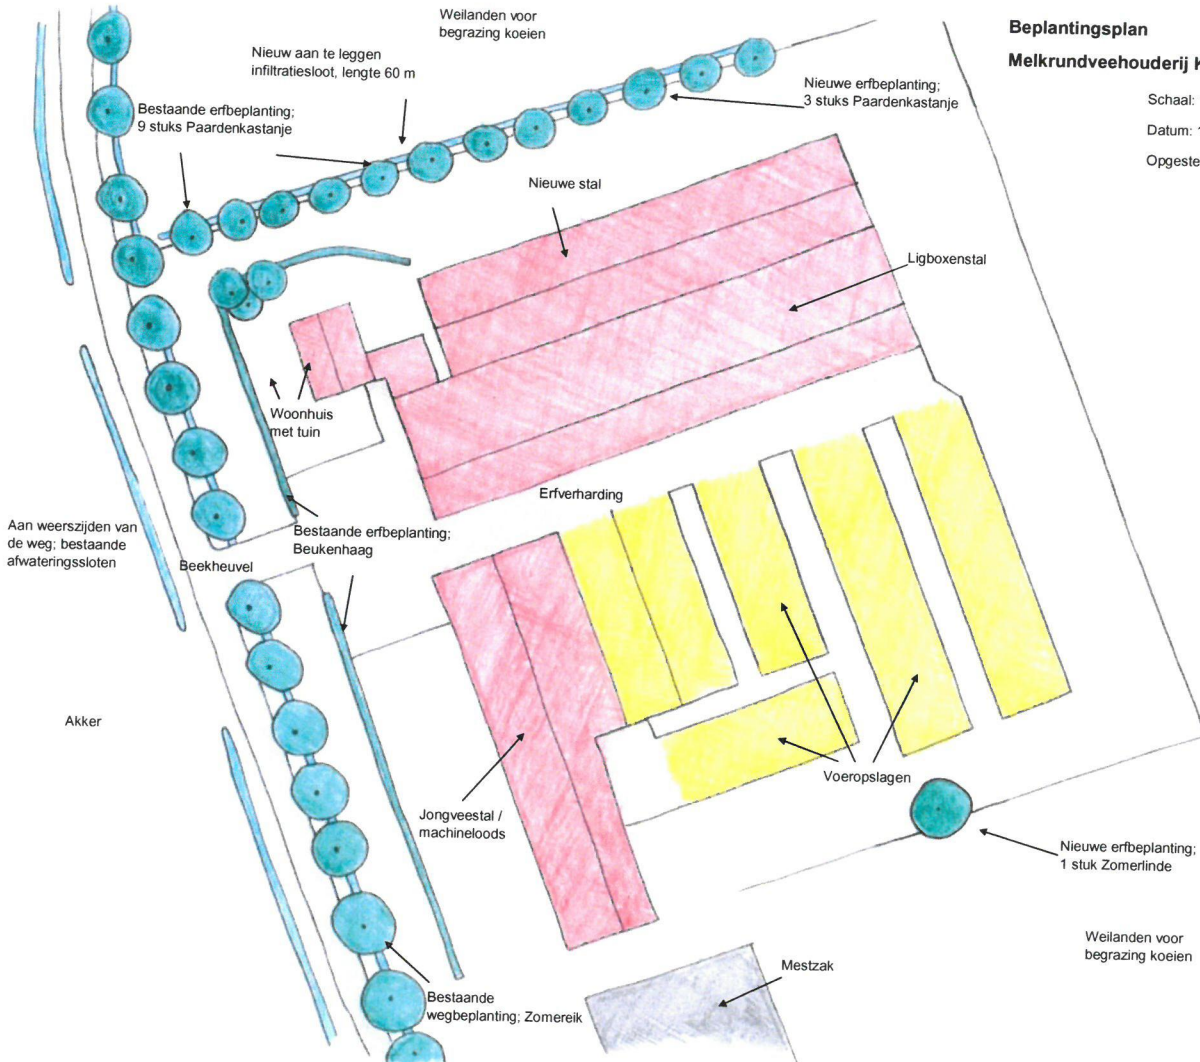

**Beplantingsplan**


**Melkrundveehouderij K.A.J. Ingenbleek**

Schaal: 1:500

Datum: 12 mei 2014

Opgesteld door: PvdL

**Pijnenburg**  
 Spoorweg 4  
 5963 NJ Horst  
 T +31 (0)77 398 29 21  
 F +31 (0)77 398 68 00  
 info@pijnenburgadvies.nl

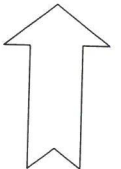

GEMEENTE BERGEN	
INGEKOMEN: 30.06.2014	
NO.: B-112-W130-2014-0178	
BESTEMMINGSPLAN:	PAR.
WELSTANDSTOEZICHT:	
BOUW- EN WONINGTOEZICHT:	