

bestaande heesterbeplanting Euonymus (eigendom gemeente)
 bestaande boom (eigendom gemeente)
 fietsparkeren
 lage haag - beuk
 1.00 m. breed x 0,70 m. hoog
 alle hagen op eigen terrein en eigen beheer

haaks parkeren langs de Flammert 30 st. (eigendom gemeente)
 (betonstraatsteen BKK)

ingangen / laaddeuren

overige ingangen

lantaarn gemeente, locatie geschat
 beschermen d.m.v. beugel
 (antraciet als Lantaarn)

grindstrook 1.50 m. breed
 t.b.v. uitloopmogelijkheid
 nooduitgangen

Betula pendula - ruwe berk in plantstrook

gras

plantstrook; lage groenblijvende bodembedekker
 bv. Pachysandra terminalis 'Green Sheen'

narcissen in plantstrook

grote zwerfkeien in plantstrook bij nooduitgangen,
 tevens wering tegen inbraak e.d.

fietsparkeren

parkeerplaats 20 plaatsen, eigen terrein
 betonstraatsteen BKK, elleboogverband

toekomstige perceelsgrens

STARTDATUM: 04-10-2011
 STATUS:
 DATUM:
 BUREAU:
 FORAAT:
 PO-CODE: 174005
 GEPLT: 18-12-2011
 RES. TEK.: 1/8

GEMEENTE BERGEN
 inrichtingsplan De Flammert

PLANNUMMER: 174 005
 SCHAAL: 1:500
 PLANSTATUS:
 DATUM: maart 2012


POUDEROYEN
 compagions
 vormgeving van stad en land bv

Gewijzigd inrichtingsplan, d.d. 9 januari 2013

Behorend bij Inrichtingsplan de Flammert

Vorstel om hier ook een beukenhaag aan te planten.

Rondom de twee lantaarnpalen komt een groenvoorziening.

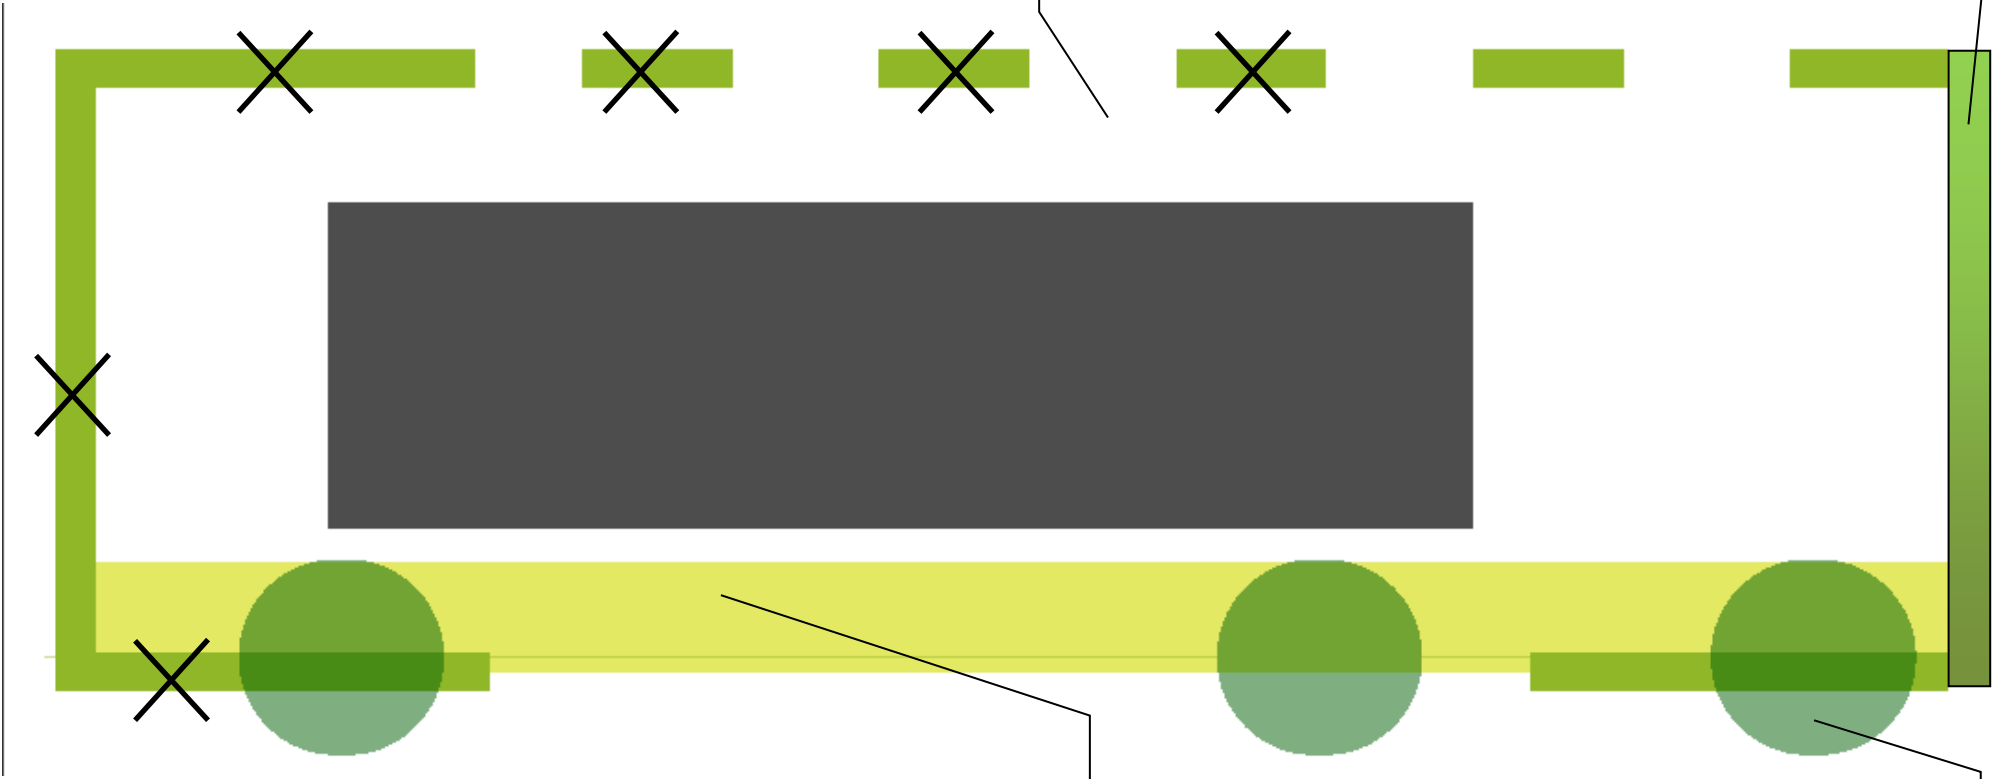

- Legenda
- X = Hoeft niet te worden uitgevoerd
 - [Green rectangle] = Te realiseren beukenhaag
 - [Green circle] = Minimaal 3 tot 4 bomen

Aanplant bodembedekkers en bloembollen

In plaats van twee bomen, hier 1 boom.