

beplantingsplan (1:200)



groenstrook/singel (laaggroei) met
groepsgevoels geplante bessensoorten:
- vlierbes
- jeneverbes
- rode bes
- vogelkers

groenstrook/singel (laaggroei) met
groepsgevoels geplante bessensoorten:
- vlierbes
- jeneverbes
- rode bes
- vogelkers

groenstrook/singel (laaggroei) met
groepsgevoels geplante bessensoorten:
- vlierbes
- jeneverbes
- rode bes
- vogelkers


groenstrook/singel (laaggroei) met
groepsgevoels geplante bessensoorten:
- vlierbes
- jeneverbes
- rode bes
- vogelkers

vrijstaand bijgebouw ten behoeve van bedrijf (eenmansbedrijf):
- kleinschalige bedrijvigheid
- oppervlakte 272m²
- goothoogte bijgebouw maximaal 4.5m
- bouwhoogte bijgebouw maximaal 1.2m
- bijgebouw wordt voorzien van een kap van tenminste 15 graden en ten hoogste 45 graden
- uitgangspunt: materiaal en materieel t.b.v. eenmansbedrijf wordt intern vervoerd / gestald

perceelsoppervlakte WONEN: 3685m²

groenstrook/singel (laaggroei) met
groepsgevoels geplante bessensoorten:
- vlierbes
- jeneverbes
- rode bes
- vogelkers

Onderhoudsplan ontwerp landschappelijk inpassing:
- percelen zijn gelegen in open gebied met grootschalige akkers en weiden
- gemeentelijke landschappelijke inpassing met:
 * lichtgroen karakter
 * inheemse soorten: eik / hoogstamfruitbomen en diverse bessensoorten
 * robuuste singels met eik als hoofdboomsoort en lage singelbeplanting met bessensoorten
Onderhoud van aan te planten groen:
- laaggroei wordt per 2 jaar geshooid
- bomen worden 1x per 5 jaar geshooid

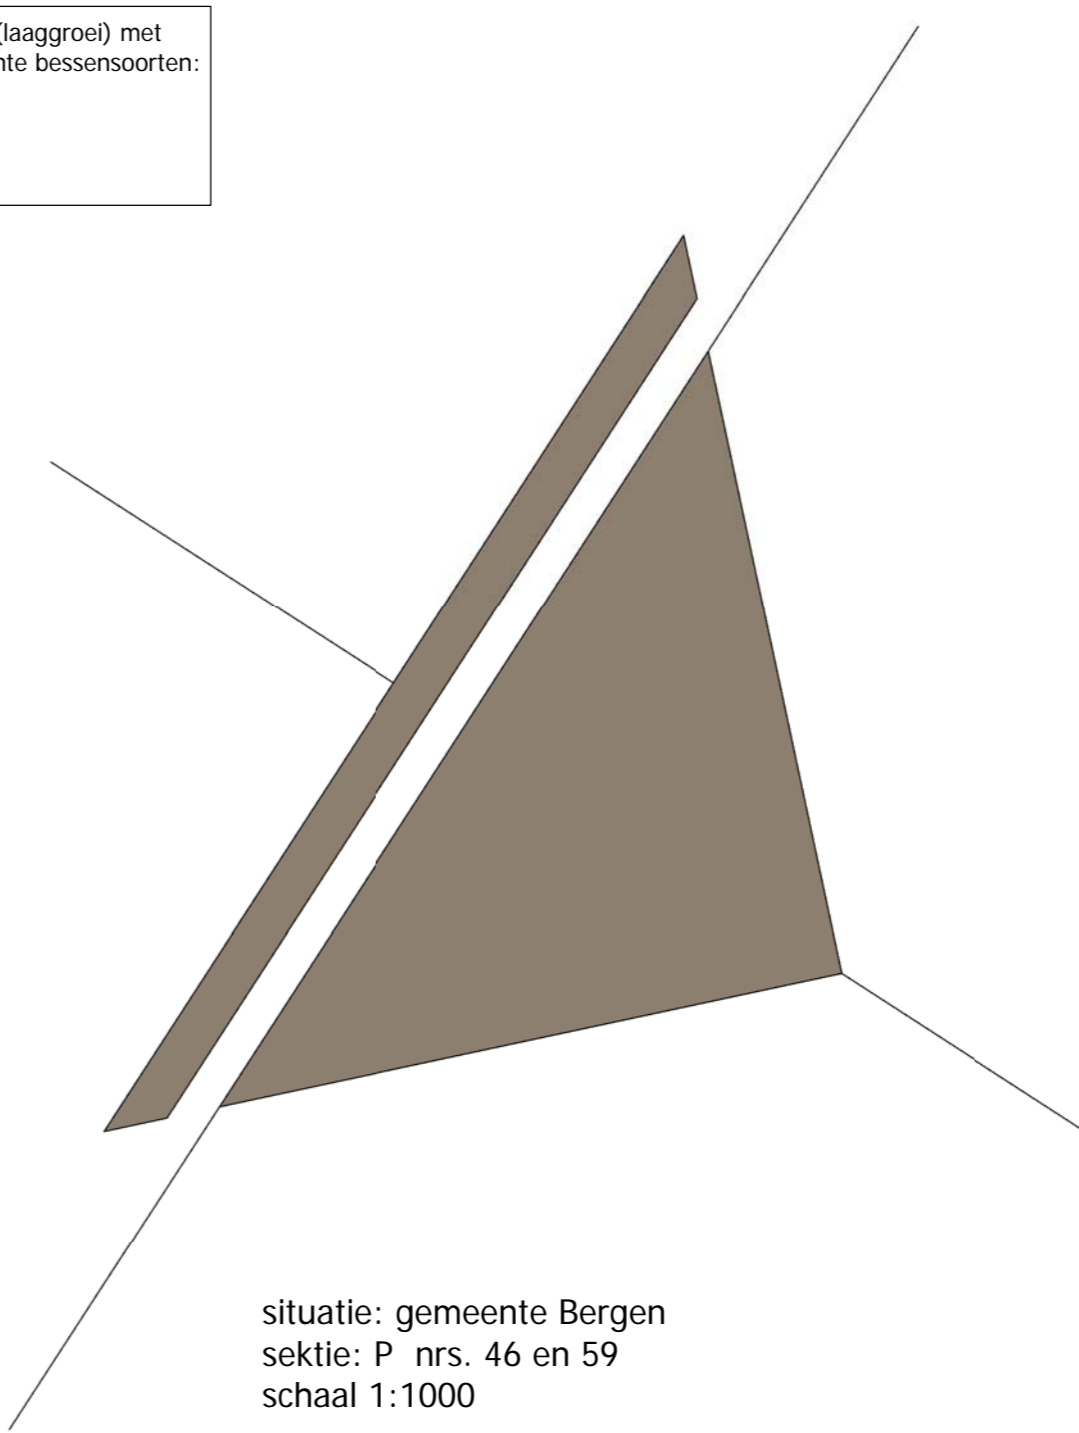

Gewijzigd	Datum	Samenvatting wijziging
Zwarteweg 34 6596 AG Milsbeek tel: 0485-518.992 / 0653-883.044 email: info@vankuppeveltbouwadvies.nl internet: www.vankuppeveltbouwadvies.nl		
Alle gegevens op deze tekening zijn afkomstig van van Kuppevelt bouwadvies & ontwerp b.v. en mogen zonder toestemming niet worden gebruikt en / of verspreid.		
Project omschrijving: Plan voor het bouwen van een langveerboord en bijgebouwen		
Projectadres:	Beekheuvel 2 te Salsburgswald	
Tekening:	Bestemmingsplan beplantingsplan	
Gepland:	1. van Kuppevelt	Tekeningformaat: A0
Datum:	17-01-2014	Opdrachtgever: div. M. Heericks
Schaal:	1:200	Beekheuvel 2
Status:		5853 ET Salsburgswald
Projectnummer:	13-013	0655-550.171 info@vankuppevelt.nl
		Bladnummer: BP_01