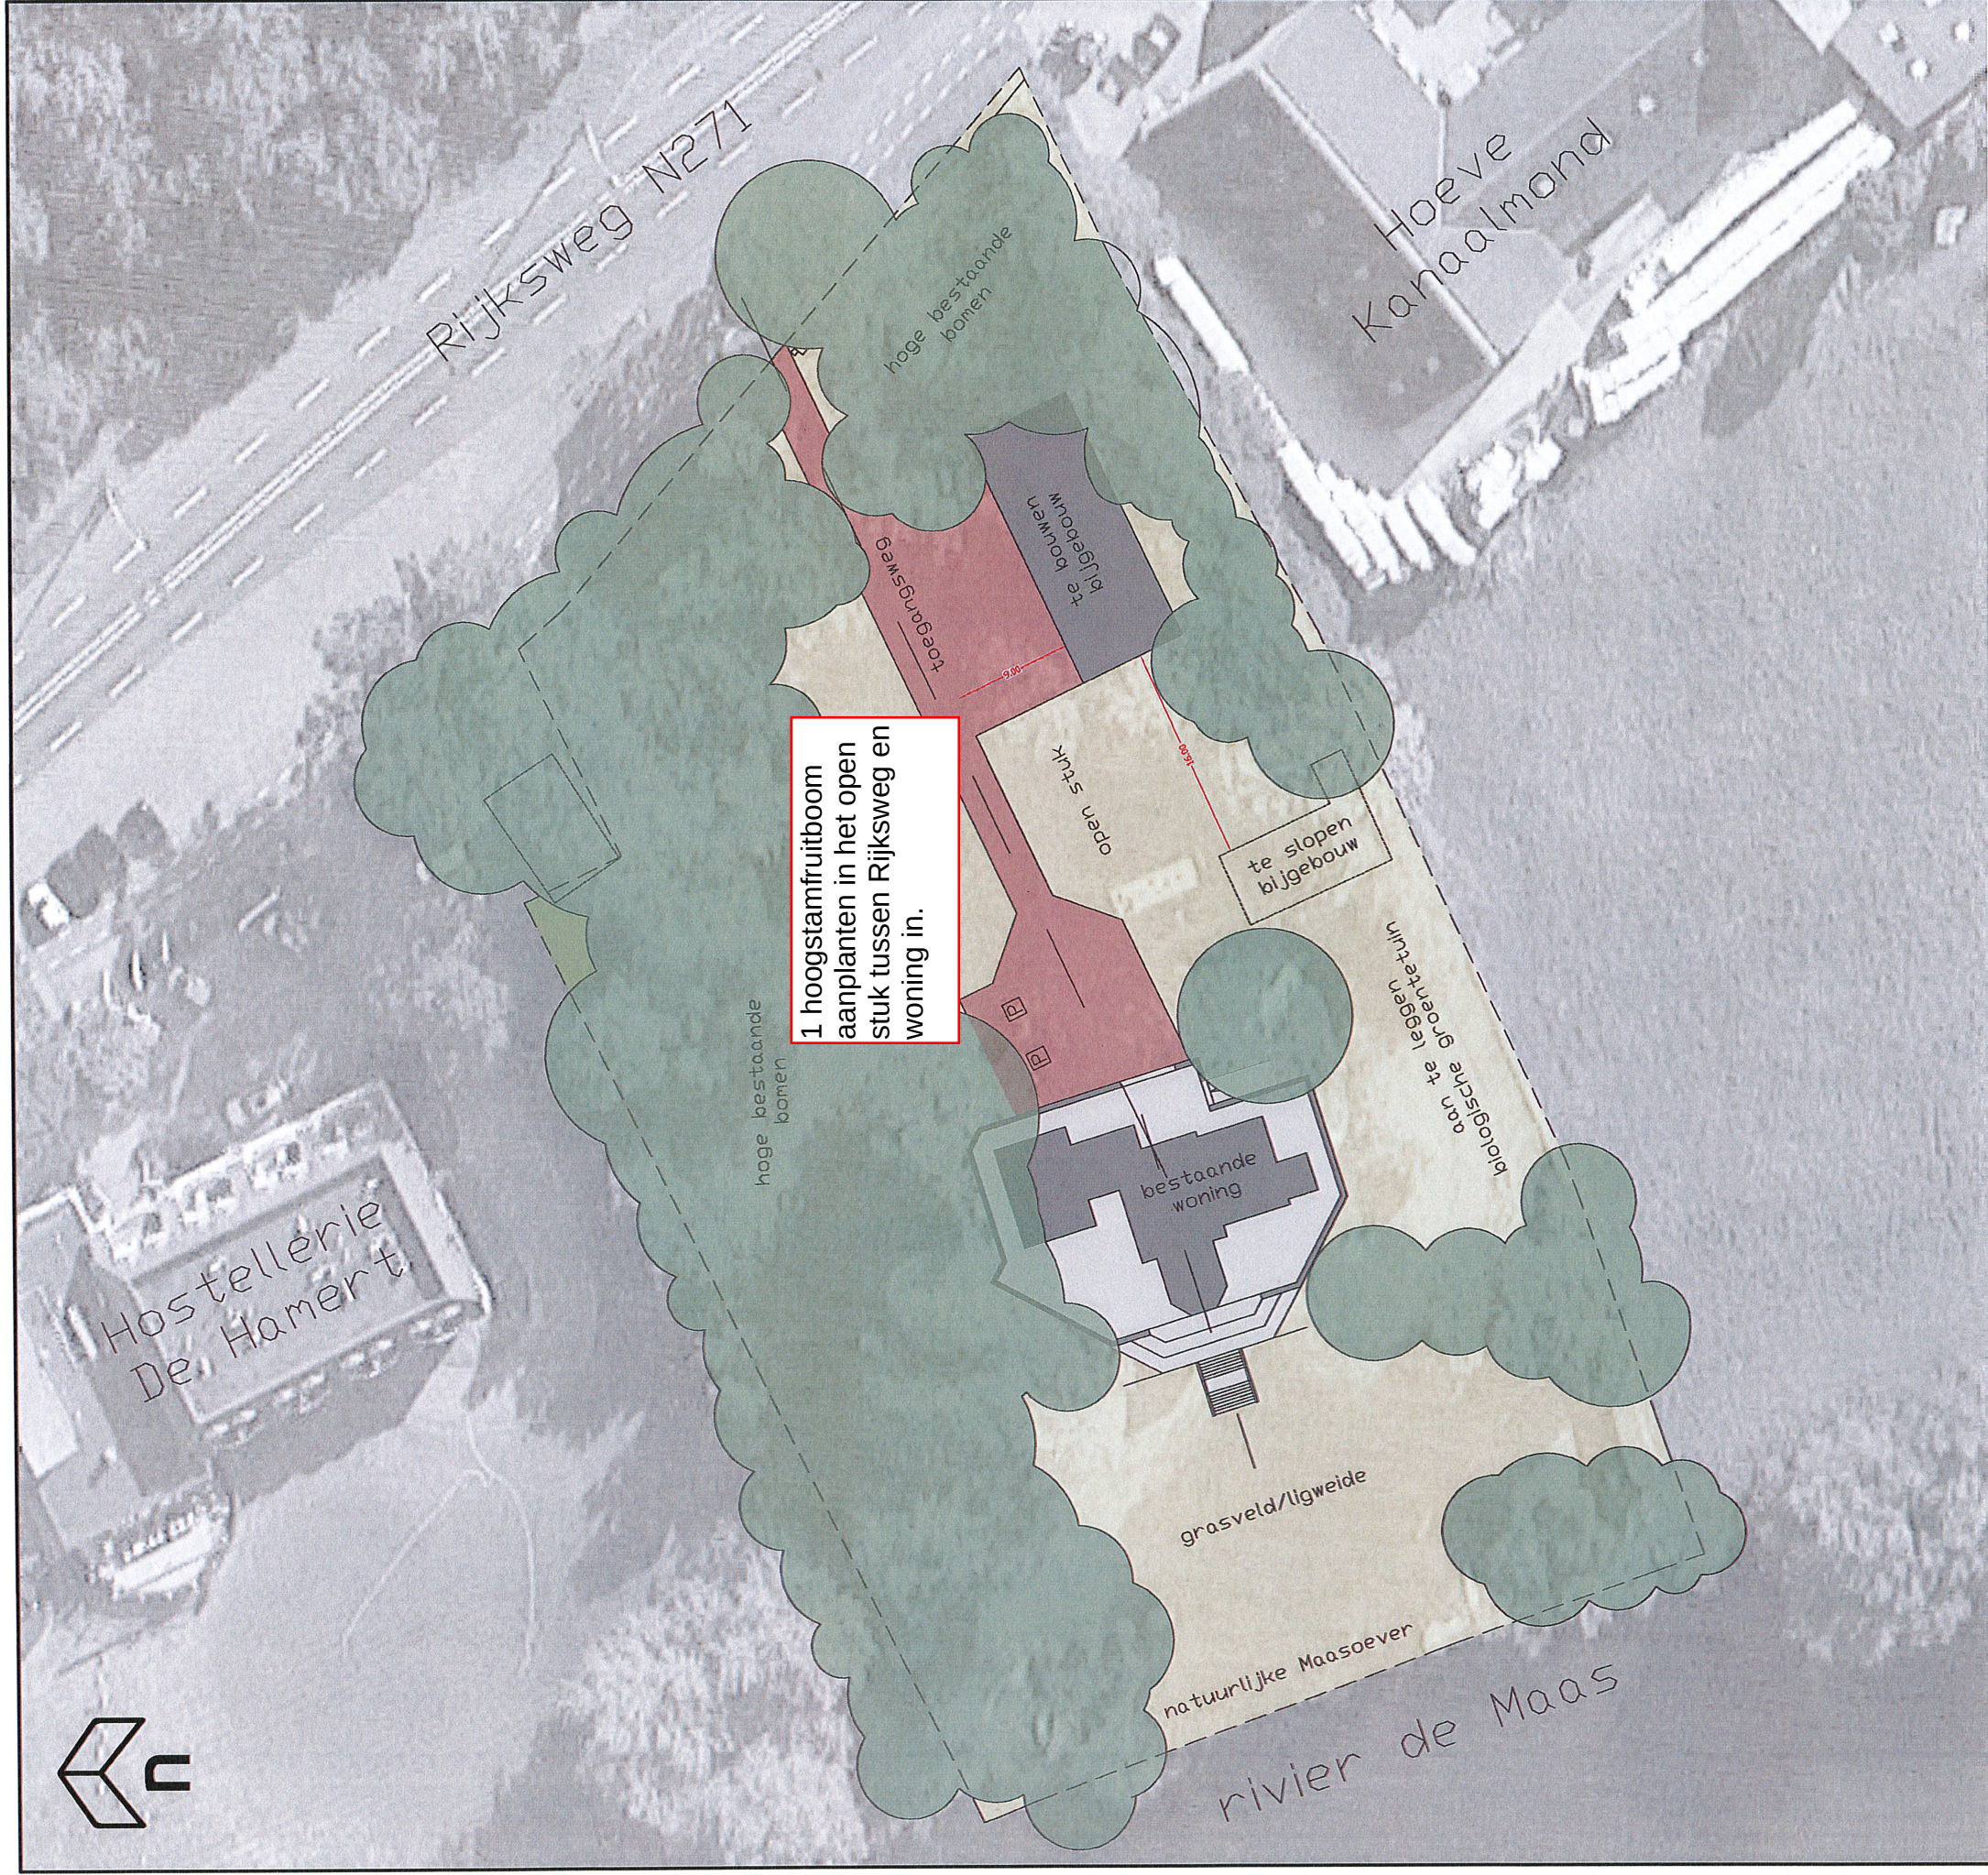


novaedes

ARCHITECTEN & CONSTRUCTEURS

Wijz: A

13-06-2018

project: Bouw bijgebouw
Hamert 4 te Wellerloo

projectnr: 17-546
tekening: LIP-01

onderdeel: Landschappelijk inpassingsplan

datum: 07-06-2018

opdrachtgever: Natuurbeheer Lischka B.V.
Hamert 4, 5856 CL WELLERLOOI

formaat: A3
schaal: 1:500
getekend: TV

Akkerdistel 2D - 5831 PJ BOXMEER - (0485) 51 22 44 - architecten@novaedes.nl - www.novaedes.nl

Zonder toestemming van Novaedes Architecten & Constructeurs mag niets van deze tekening vermenigvuldigd of gereproduceerd worden.

file: 17546-LIP-01.dwg