


LEGENDA:

	Inrichtingsgrens	VERKLARING NRS
	Verhard terrein	1 Waterbuffer
	Vloeistofdichte verharding	2 Pompput, sproeiinstallatie
	Keerwand	3 Slibafscheider
		4 Afsluiter
		5 Bezinkbassin
		● Onttrekkingspunt grondwater
		● Onttrekkingspunt oppervlaktewater

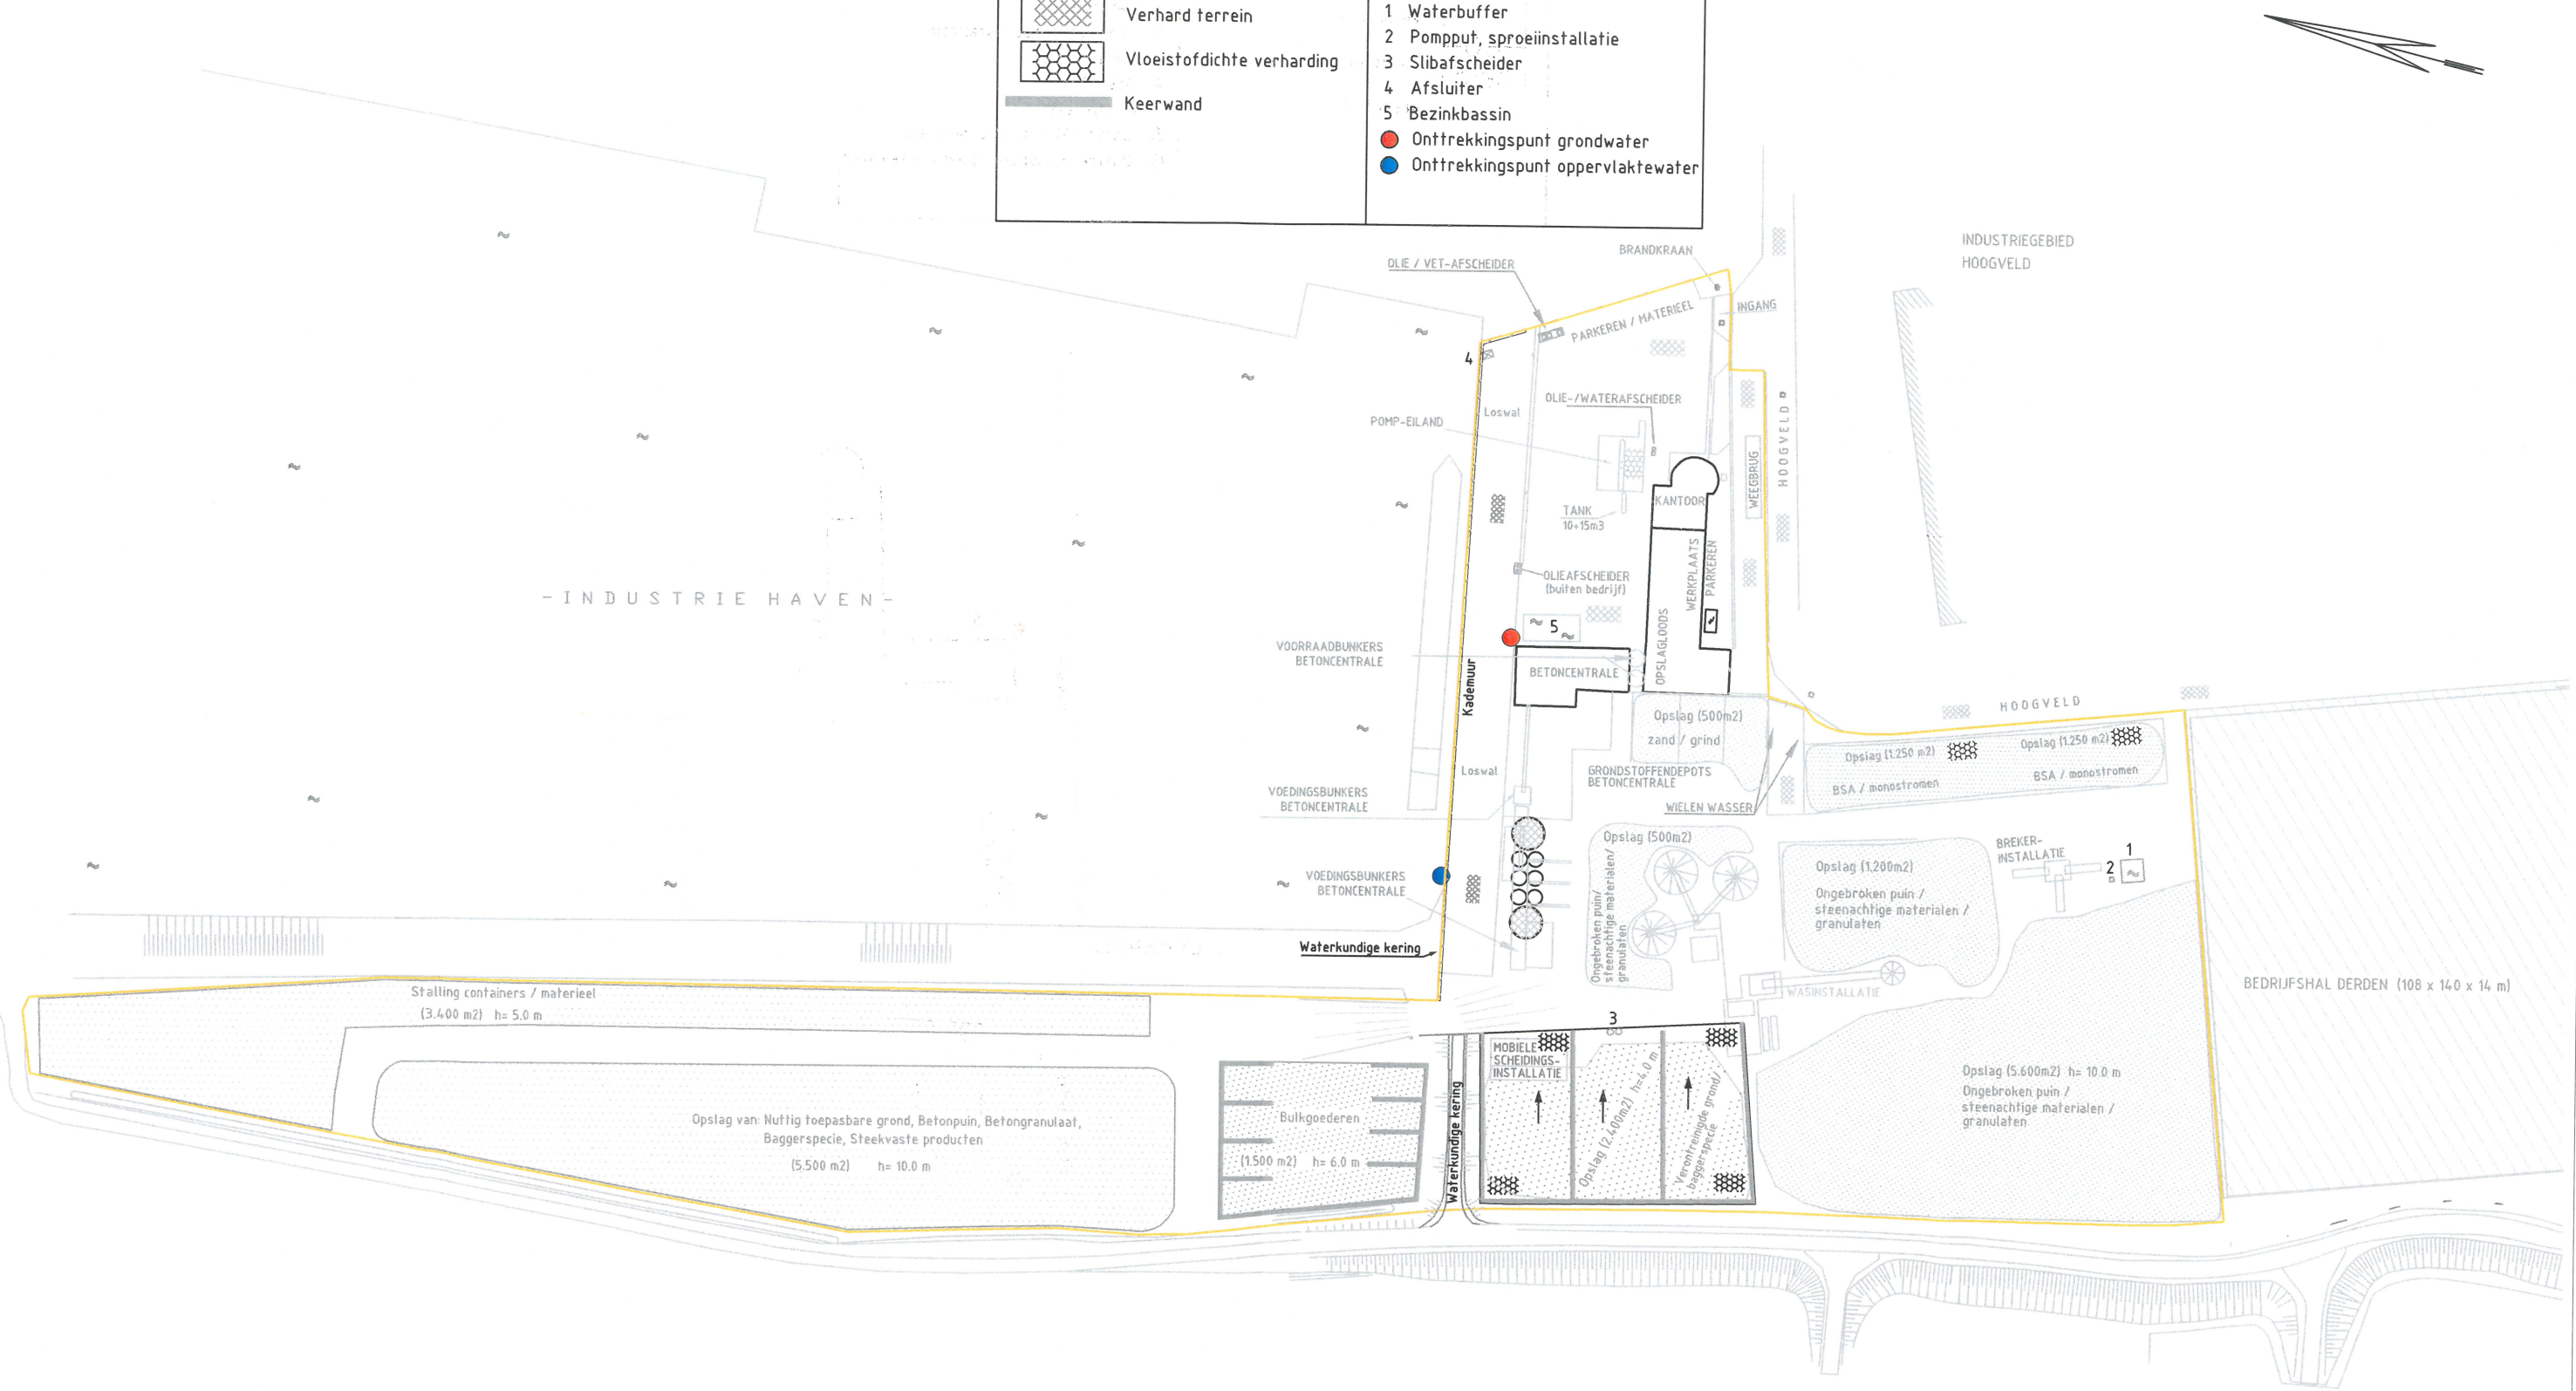

Formaat: A3	Inrichtingstekening behorende bij:
Schaal: 1 : 1500	Aanvraag oprichtingsvergunning ingevolge de Wm
Getekend door: JV	AVG Holding Heijen BV
Versie: 2010.01	Hoogveld 20
Datum: 23-09-2010	6598 BL Heijen
Status: DEFINITIEF	
	SCM Milieu BV Postbus 434 6040 AK Roermond
	Tel: 0475-420191 Fax: 0475-311558 E-mail: info@scm-adviesgroep.nl