


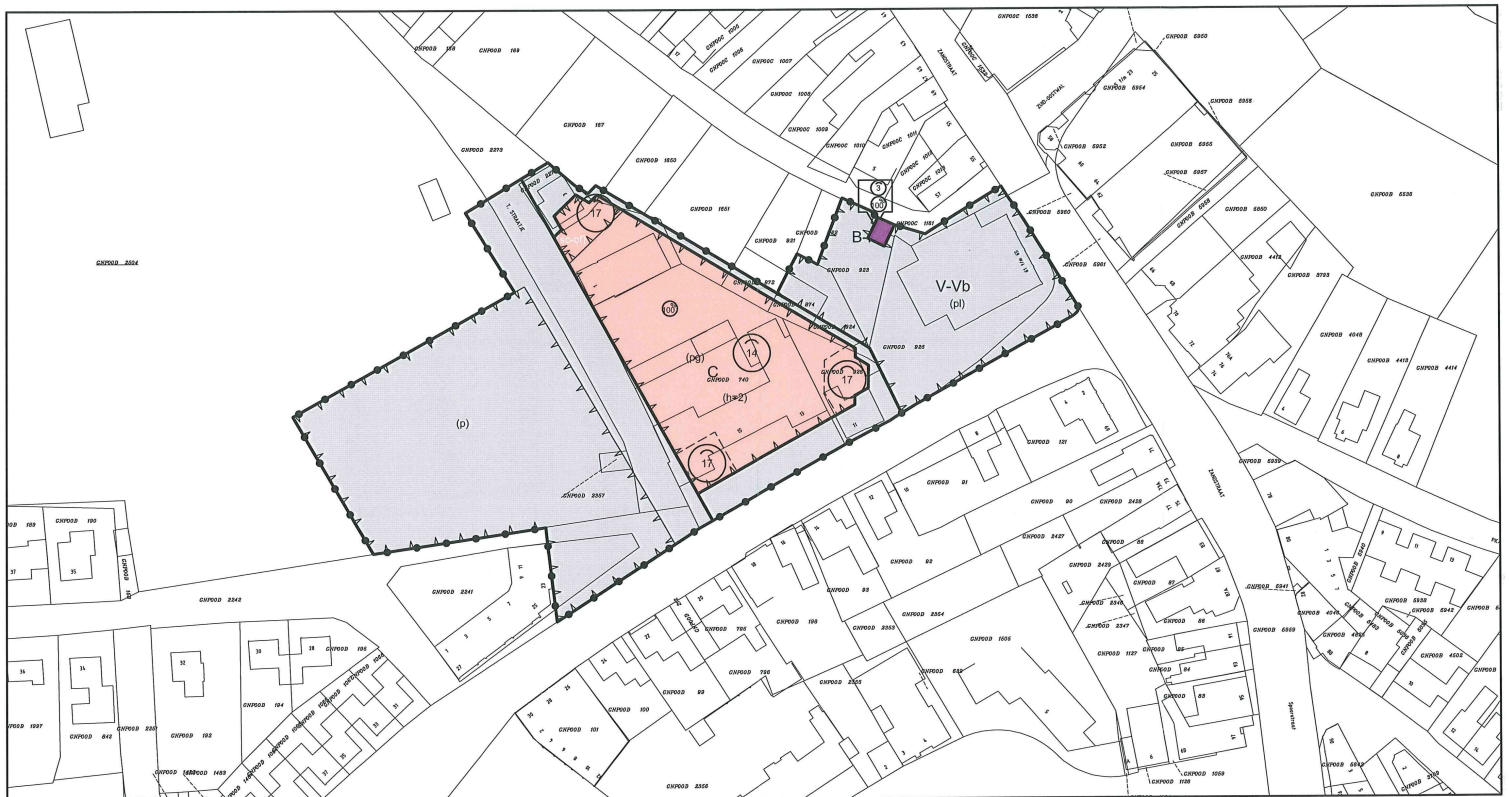

LEGENDA

PLANGEBIED

Plangrens

BESTEMMINGEN

Bedrijf - Nutvoorzieningen

Centrum

Verkeer - Verrijfgebied

BESTEMMINGSGRENS

Bestemmingsgrens

AANDUIDINGEN

horeca van horecagereguleer 2

parkeerterrein

parkeergarage

plein

specifieke vorm van centrum -

celenruimte

BOUWVLAK

bouwvlak

MAATVOERINGSAAANDUIDINGEN

maximum bebouwingspercentage

maximale goetste

VERKLARING

zone orlobouwd

zone bebouwd

bestemmingsgrens

ondergrond

Gemeente Gennep

Bestemmingsplan Bolwerk

Verbeelding

getekend: DH

datum: 11-12-2008

schale: 1:1000

project nr: 211x00256

vdj: 02-03-2009

formaat: A3

tek. nr: 211x00256-pk1

basile vdt:

status: ontwerp



BRO
Ruimte om in te leven

Verlorenweg 2
6931 GT Tegelen
T 077 373 06 01
F 077 373 76 94
E logistiek@bro.nl
W www.bro.nl