


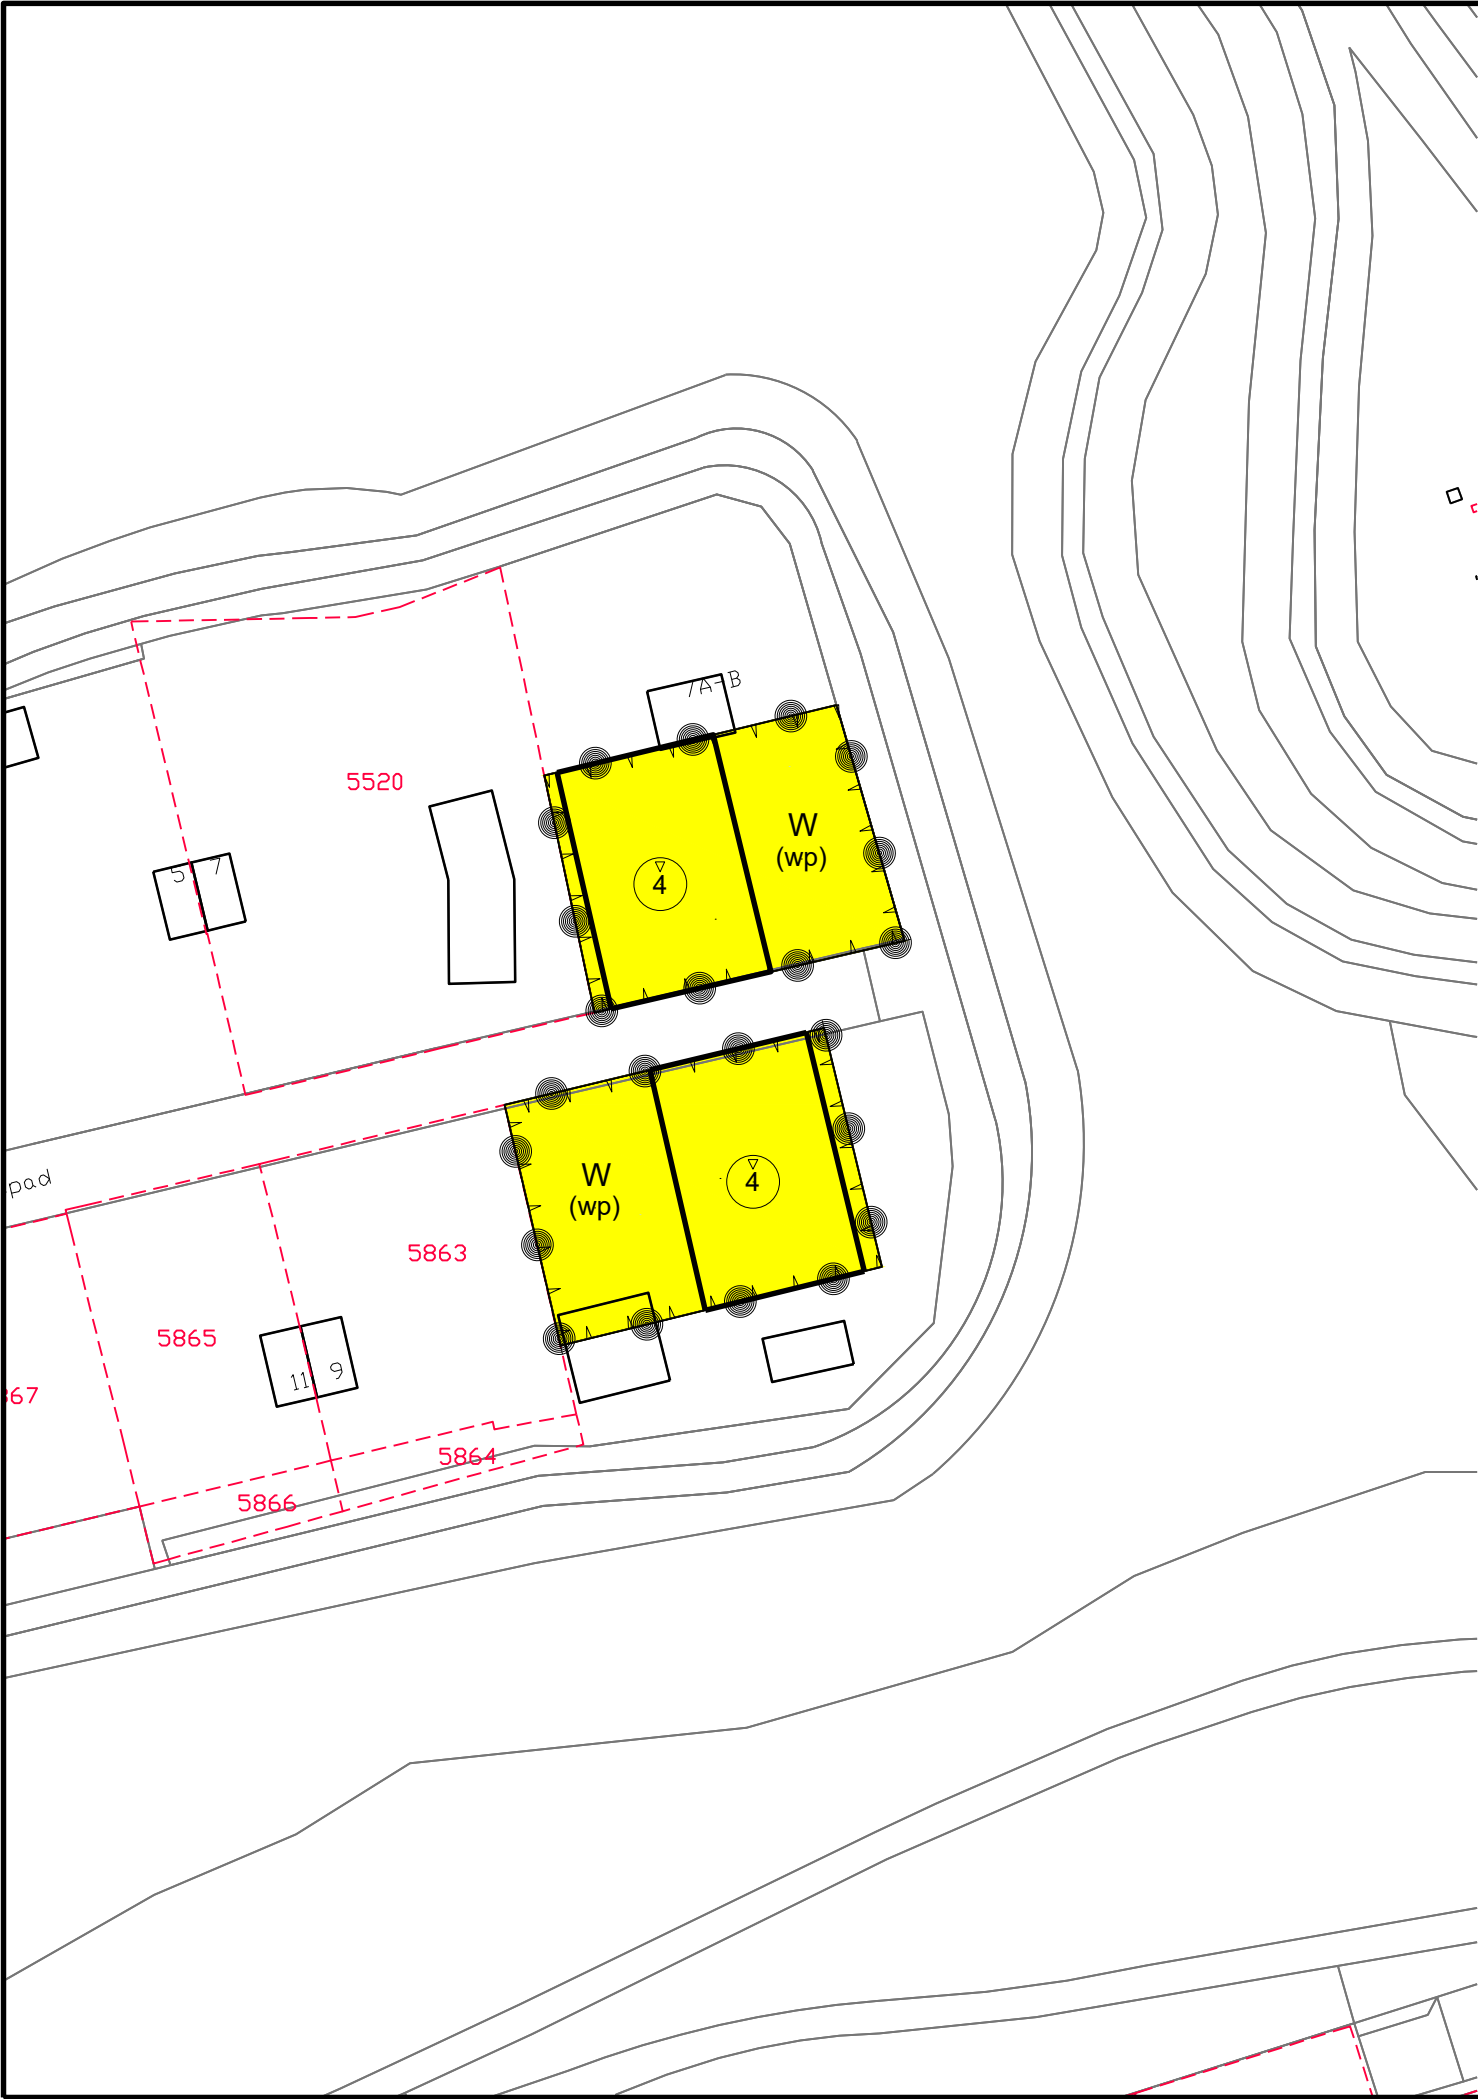

LEGENDA

Plangebied

grens plangebied

Enkelbestemmingen

Wonen

Functieaanduidingen

woonwagenstandplaats

Bouwvlakken

bouwvlak

Maatvoeringen

maximum bouwhoogte (m)



0	31-03-2020		JLE		BZ		BZ	
Versie	Datum	Omschrijving	Opsteller	Par.	Verificatie	Par.	Validatie	Par.

Beheersverordening Woonwagens Herculespad

Onderdeel
Inventarisatiekaart

NL.IMRO.0917.BH040100W000001-0401

Opdrachtgever
Gemeente Heerlen

Herten
Schoolstraat 8, 6049 BN Herten
Postbus 14, 6040 AA Roermond

's-Hertogenbosch
Hambakenwetering 5-J, 5231 DD 's-Hertogenbosch
Postbus 2309, 5202 CH 's-Hertogenbosch

088 - 3366333
info@kragten.nl
www.kragten.nl

Fase
Projectnummer
HEE178-0001

Formaat
A3
Tekeningnummer
2020-0495

Schaal
1: 500
Behorende bij doc. nr.

