



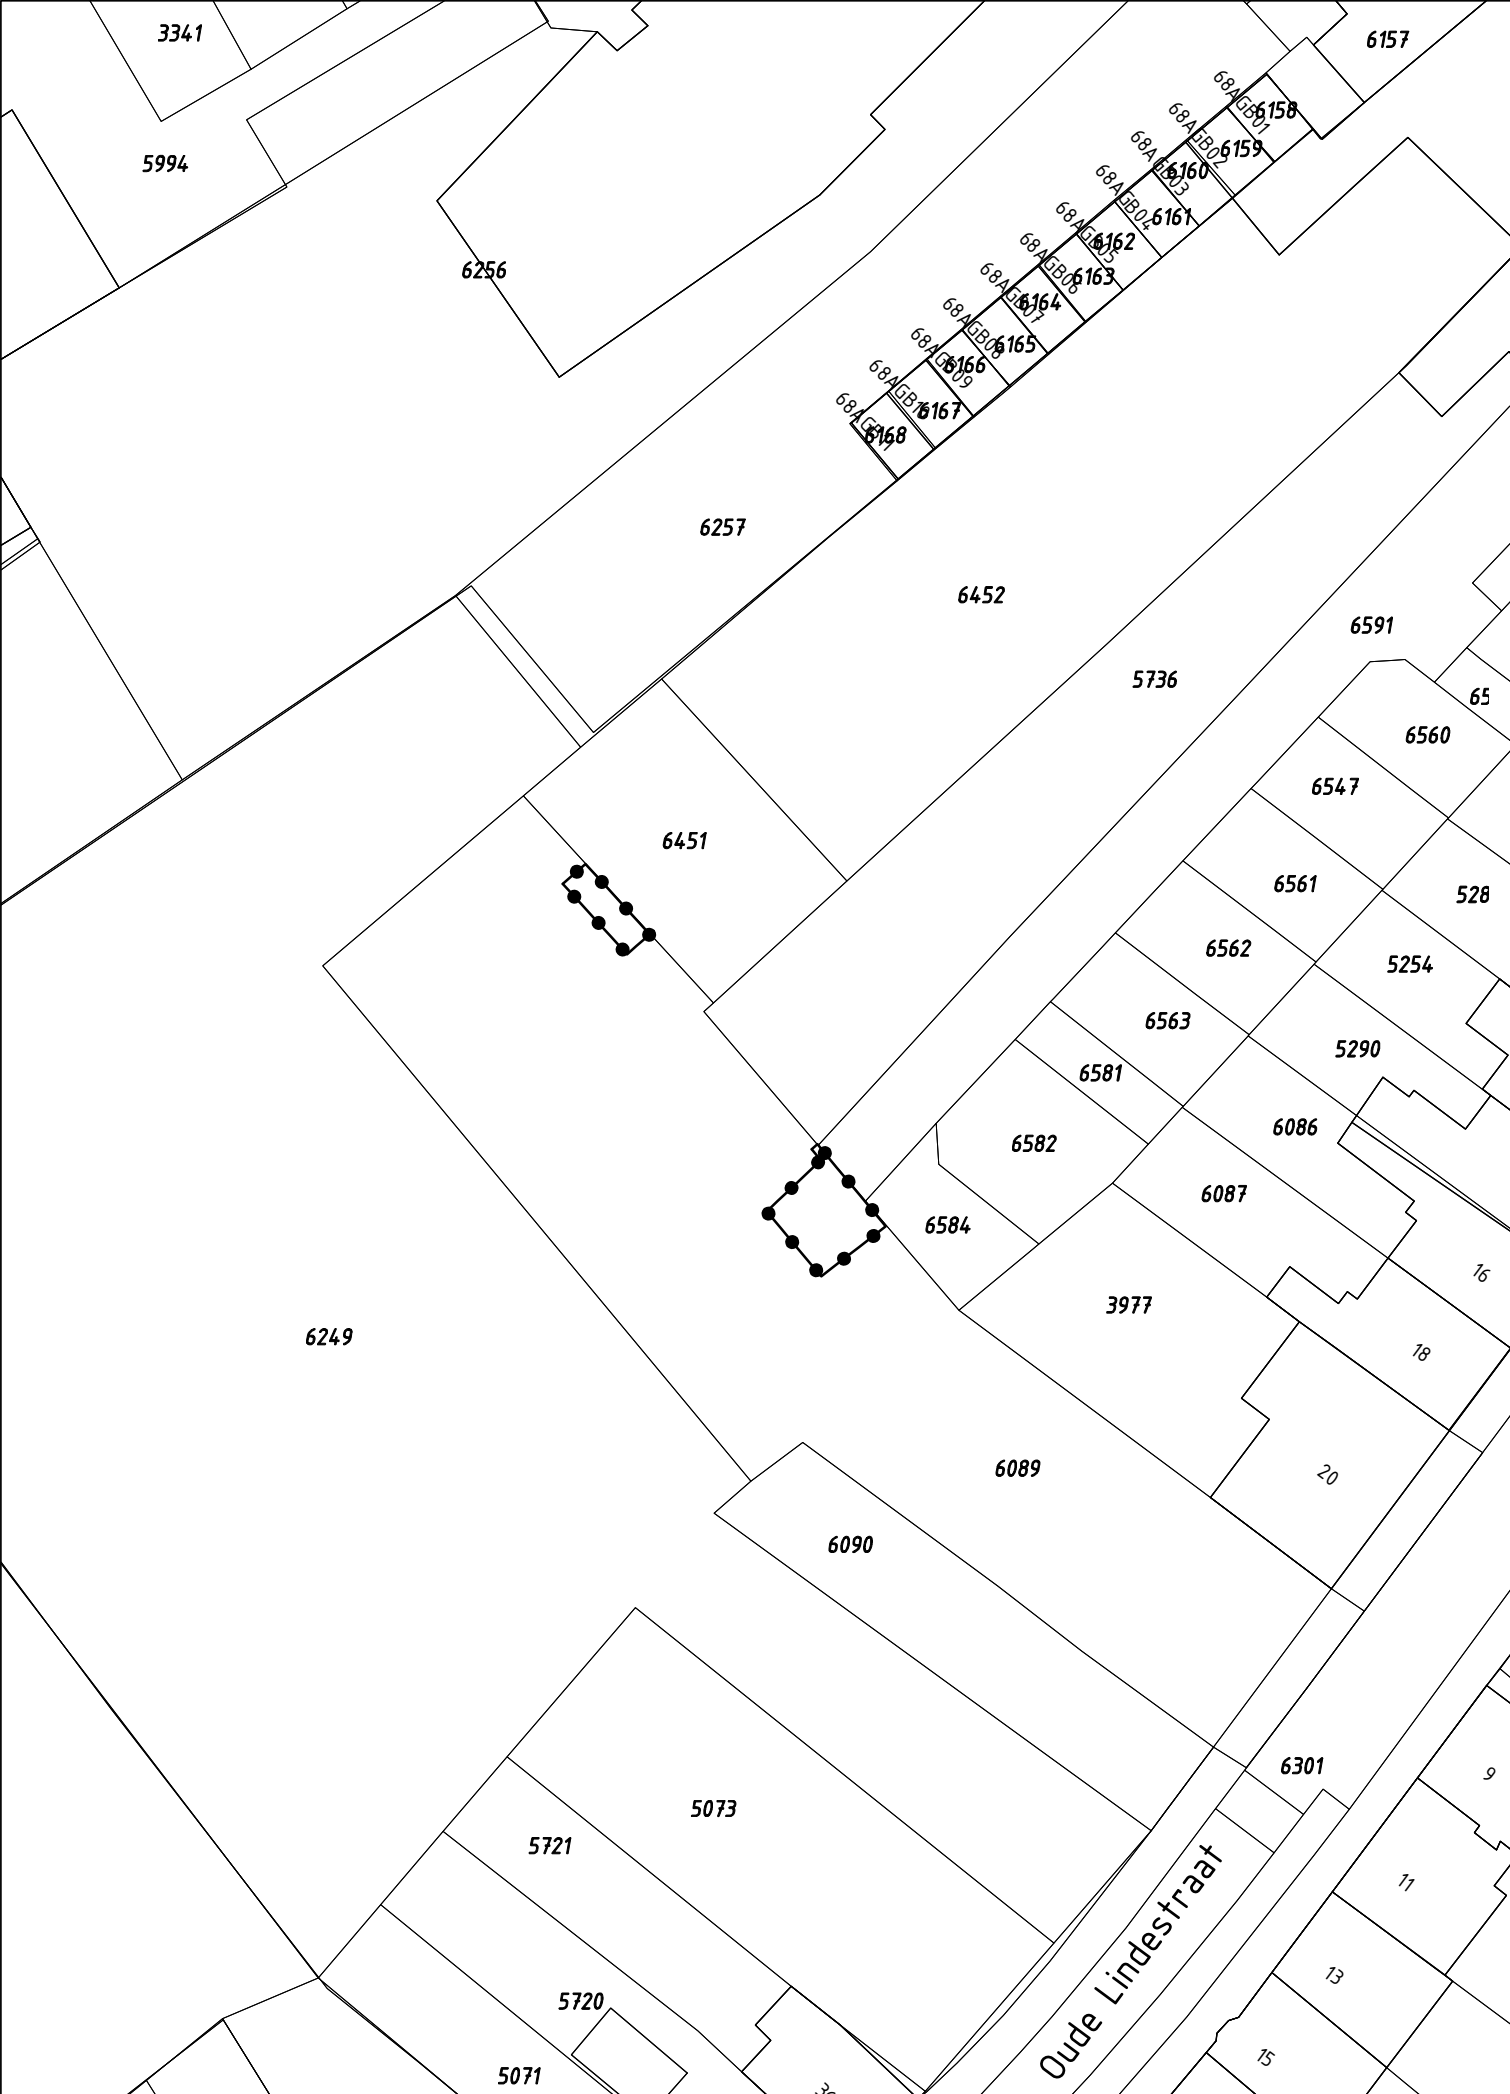

GEBIED OMGEVINGSVERGUNNING

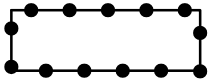

omgevingsvergunning voor de realisatie van
twee inritten parkeerterrein Oude Lindestraat Heerlen

Gewijzigd : 01.03.2019

Gewijzigd : 18.12.2018

Omgevingsvergunning t.b.v. de realisatie van
twee inritten parkeerterrein Oude Lindestraat te Heerlen
Gemeente Heerlen

verbeelding



Planstatus : vastgesteld

Vastgesteld : 1 maart 2019

Datum : 01.05.2018

Schaal : 1:500

Projectnummer : VPA 2018.14

Heerlen



vandewall
planologisch advies

NL.IMRO.0917.OV030300W000001-0401