




verklaring  
bestemmingen

|                       |                         |
|-----------------------|-------------------------|
| BJ                    | bebouwingsklasse BJ     |
| E1                    | bebouwingsklasse E1     |
| E2                    | bebouwingsklasse E2     |
| E3                    | bebouwingsklasse E3     |
| E4                    | bebouwingsklasse E4     |
| E5                    | bebouwingsklasse E5     |
| E6                    | bebouwingsklasse E6     |
| M1                    | bebouwingsklasse M1     |
| M2                    | bebouwingsklasse M2     |
| M3                    | bebouwingsklasse M3     |
| M4                    | bebouwingsklasse M4     |
| WM                    | bebouwingsklasse WM     |
| PT                    | bebouwingsklasse PT     |
| WT                    | bebouwingsklasse WT     |
| HT                    | bebouwingsklasse HT     |
| ON                    | bebouwingsklasse ON     |
| A                     | bebouwingsklasse A      |
| C                     | bebouwingsklasse C      |
| [diagonal lines]      | gemengde bestemming     |
| [dotted pattern]      | bijzondere doeleinden   |
| [cross-hatch pattern] | bedrijfsdoeleinden      |
| [wavy lines]          | hoveniersbedrijf        |
| [stippled pattern]    | begraafplaats           |
| [horizontal lines]    | tuin                    |
| [vertical lines]      | gemeenschappelijke tuin |
| [diagonal lines]      | erf                     |
| [dotted pattern]      | openbaar groen 1        |
| [stippled pattern]    | openbaar groen 2        |
| [cross-hatch pattern] | verkeersdoeleinden      |

aanduidingen

|                  |                                                                           |
|------------------|---------------------------------------------------------------------------|
| [dotted pattern] | kadastrale indeling                                                       |
| [solid grey]     | bestaande bebouwing                                                       |
| [dotted pattern] | bestemmingsgrens                                                          |
| [solid line]     | bebouwingsgrens                                                           |
| [dotted line]    | plangrens                                                                 |
| [dotted line]    | hoogtelijn t.o.v. nap                                                     |
| [dotted line]    | talud                                                                     |
| [dotted line]    | onderdoorgang                                                             |
| [dotted line]    | achterontsluiting                                                         |
| [dotted line]    | dwarsprofiel                                                              |
| [dotted line]    | gronden als bedoeld in artikel 13 lid 1 W.O.                              |
| [dotted line]    | hoge druk gasvoedingsleiding (limagas)                                    |
| [dotted line]    | teken waarnaar in artikel 18 van de gebruiksvoorschriften wordt verwezen  |
| [dotted line]    | cijfer waarnaar in artikel 24 van de gebruiksvoorschriften wordt verwezen |
| [dotted line]    | cijfer waarnaar in artikel 25 van de gebruiksvoorschriften wordt verwezen |

dwarsprofielen  
schaal 1:200  
maten in meters

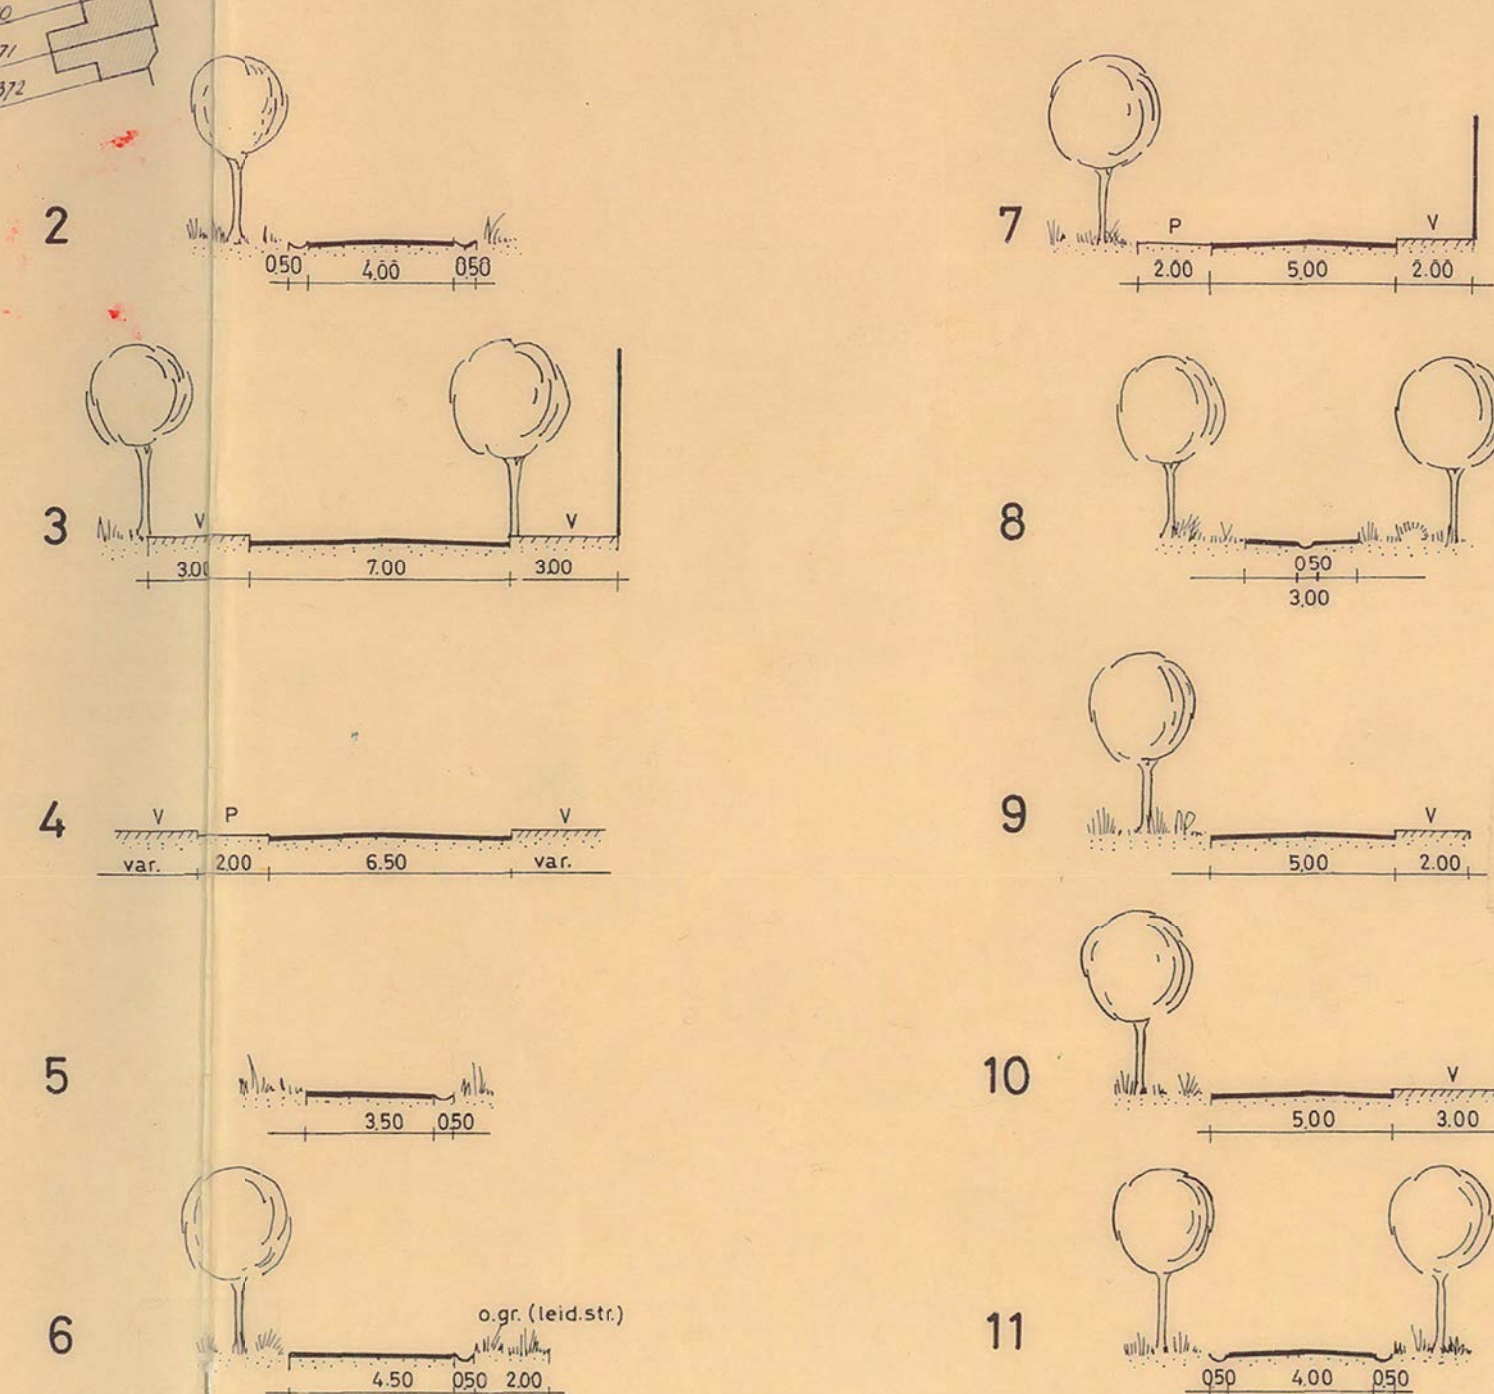

Behandeling P.P.C. :  
1e ter inzage legging : 21.12.1979  
Vaststelling raad : 14.02.1980  
2e ter inzage legging : 21.02.1980

Inzendend G.S. :  
Goedkeuring G.S. : 08.07.1980  
Kroon : 17.09.1982  
Rechtsgevaldij : JA

Vastgesteld door de Raad van de gemeente  
Hoensbroek in de openbare vergadering  
van 14.02.1980 nr. 80.263

**gemeente  
hoensbroek** met onzijd. zie  
b.p. Muisberg 1979, bijzetting 1984

bestemmingsplan  
muisberg 1979

bestemmingsplan  
muisberg 1979

Goedgekeurd door Gedeputeerde Staten van  
Limburg bij besluit van 08.07.1980  
nr. 80.263  
De Griffier der Staten

bestemmingskaart  
bebouwingvoorstel

Agenda  
Raad Muisberg 1979  
19.02.1980, Nr. 11.12

ten voor eenmalige uitkering en vergoeding: indienen bij de gemeente Muisberg  
tekening nr. 020.19.7904 datum 31.10.1979 schaal 1:1000  
07.12.1979