

- verklaring  
bestemmingen
- |    |                        |    |
|----|------------------------|----|
| E1 | bebouwingsklasse       | E1 |
| E2 | "                      | E2 |
| E3 | "                      | E3 |
| E5 | "                      | E5 |
| M  | "                      | M  |
| A  | "                      | A  |
| C  | "                      | C  |
|    | sport en recreatie     |    |
|    | bedrijfsdoeleinden A-B |    |
|    | bijzondere doeleinden  |    |
|    | tuin                   |    |
|    | erf                    |    |
|    | verkeersdoeleinden     |    |

aanduidingen

- |  |                                    |
|--|------------------------------------|
|  | kadastrale indeling                |
|  | bestaande bebouwing                |
|  | bebouwingsgrens                    |
|  | bestemmingsgrens                   |
|  | grens van het plan                 |
|  | suggestie parkeerplaatsen          |
|  | dwarsprofiel                       |
|  | maten in meters                    |
|  | bestaande beek                     |
|  | brug                               |
|  | illustratieve aanduiding sportveld |
|  | parkeerplaats                      |

## gemeente hoensbroek

bestemmingsplan sportpark 1974

Behandeling P.P.C. : 05.03.1975  
1e ter inzage legging : 13.10.1975  
Vaststelling raad : 16.06.1976  
2e ter inzage legging : 30.06.1976


Inzending G.S. : 01.07.1976  
Goedkeuring G.S. : 26.03.1977  
Kroon :  
Rechtsgeldig : Ja

bestemmingskaart

gemeentewerken en -bedrijven hoensbroek

schaal 1:1000  
datum 8-8-1974

dwarsprofielen

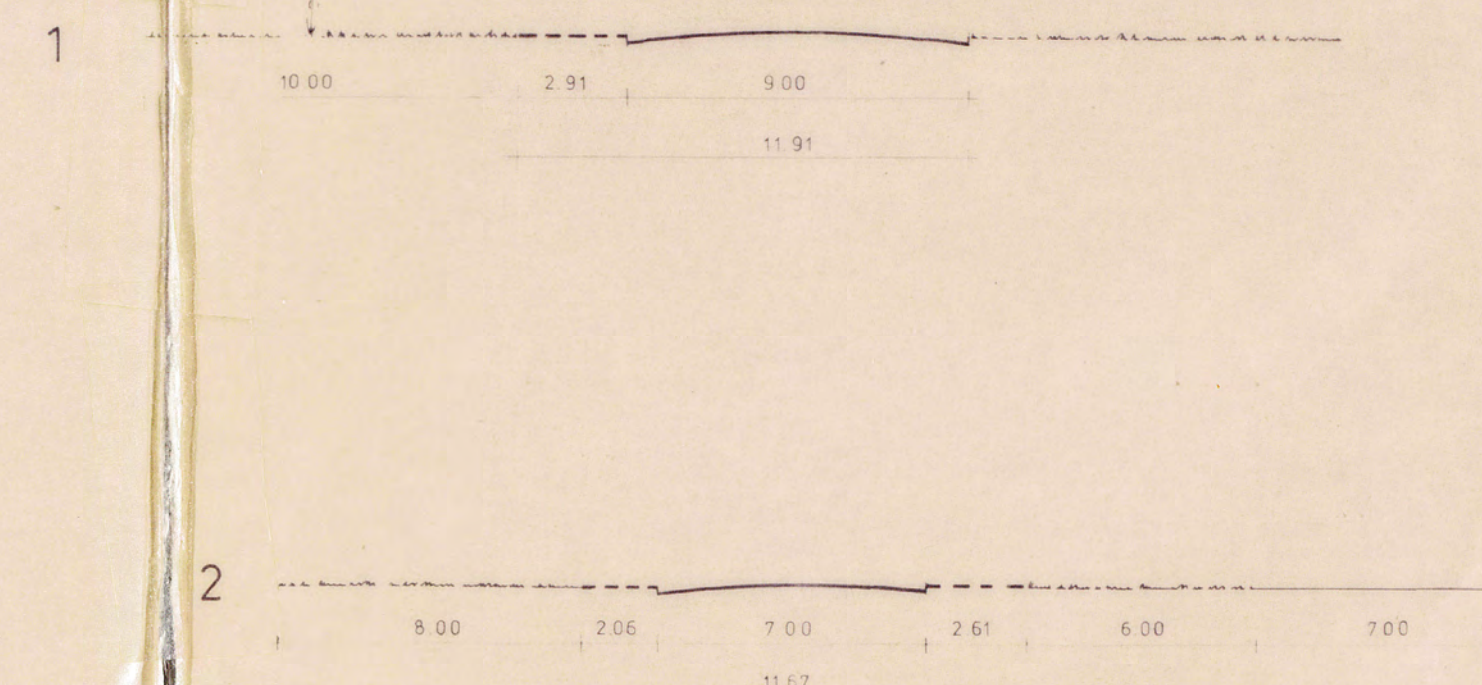

ZIE Bestemmingsplan  
De Dem Zuid