
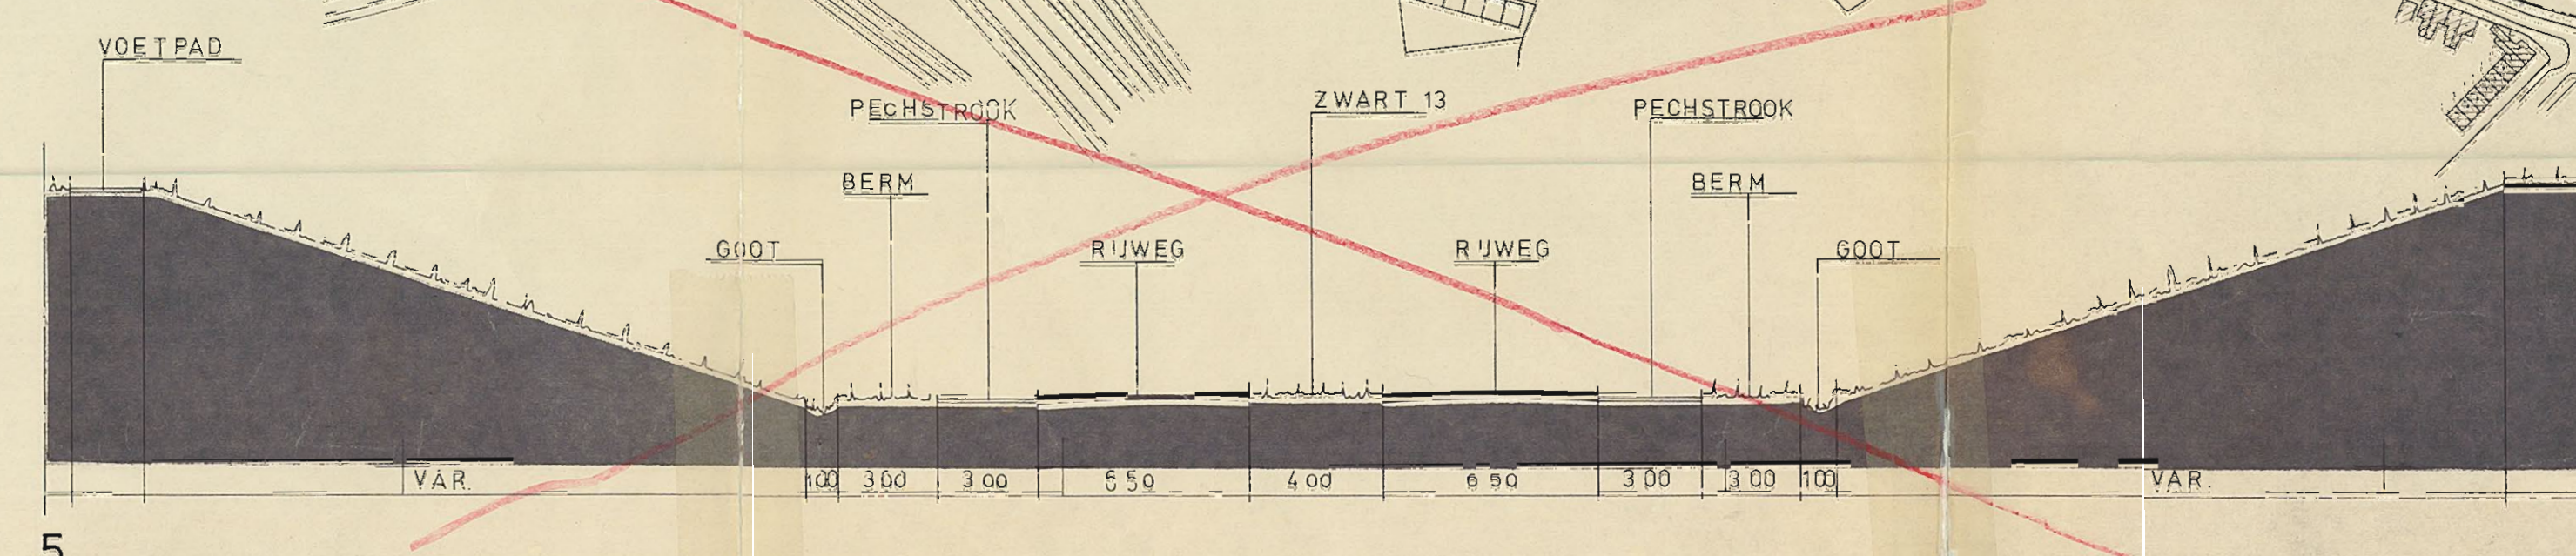
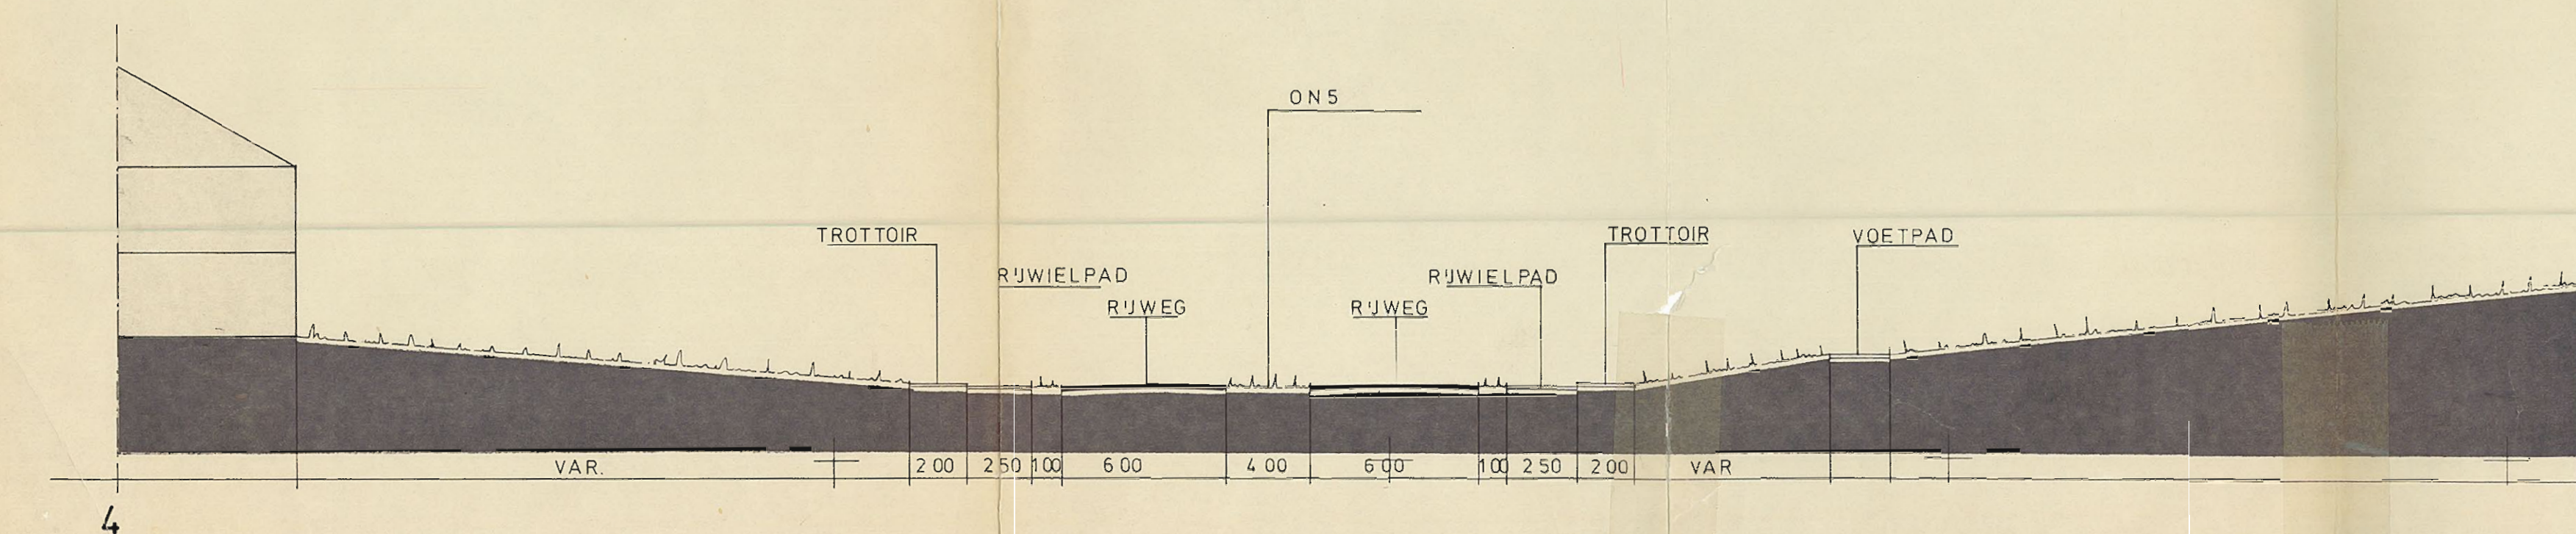
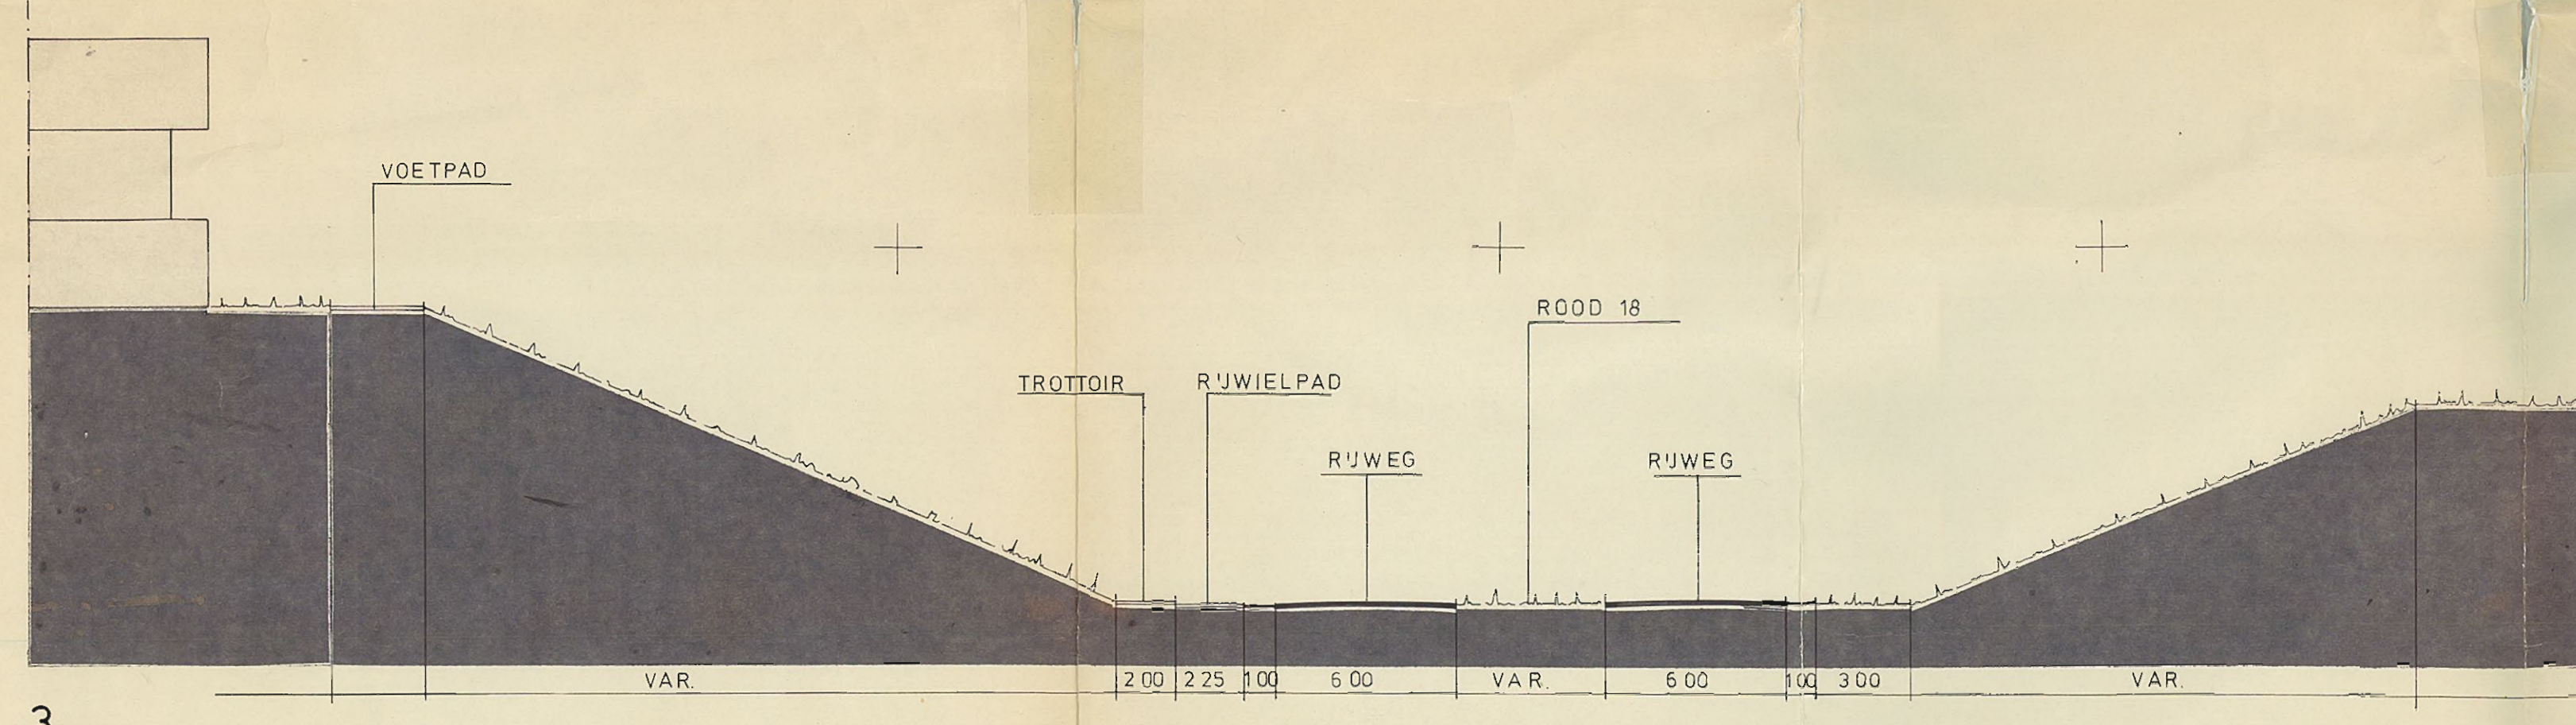


VERKLARING


- kadastrale toestand sectie's en perceelsgrenzen bestaande toestand
- hoogtelijnen
- talud
- spoorlijn
- viaduct
- suggestielijnen
- grens plan
- grens artikel 11 WR0 (uitwerken)
- grens artikel 11 WR0 (wijzigen)
- bebouwingsgrens A
- bebouwingsgrens B
- III 2 formule bebouwingsklasse en categorie
het (de) in de formule onder de streep voorkomende cijfer(s) geeft (geven) het minimale-maximale aantal woningen aan
- 16-28
- 2 verwijzing naar wegprofielen
- 180 toelaatbare bouwhoogte in meters + N.A.P.
- 192 maximaal te bouwen hoogte in meters + N.A.P.
- (R) horecabedrijf

BESTEMMINGEN

- bebouwingsklasse III meer dan twee aaneen gebouwde eengezinshuizen klasse III 2 = 2 bouwlagen
- bebouwingsklasse NK kantoorgebouwen
- bedrijfsdoeleinden klasse BD
- bedrijfswoningbouw (en/of kantoorgebouwen)
- openbare voorzieningen klasse ODO
- openbare voorzieningen klasse ODX (Nederlandse-Spoorwegen met bijbehorende voorzieningen)
- openbare weg, openbaar voetpad, rijwielpad, groenstrook en parkeerstrook
- openbaar groen
- woongebied met de daartoe nodige voorzieningen gronden binnen grens artikel 11 wet ruimtelijke ordening uitwerken
- hoogspanningslijn met mast(en) en uitzwaaizone
- 100M100M straalspad

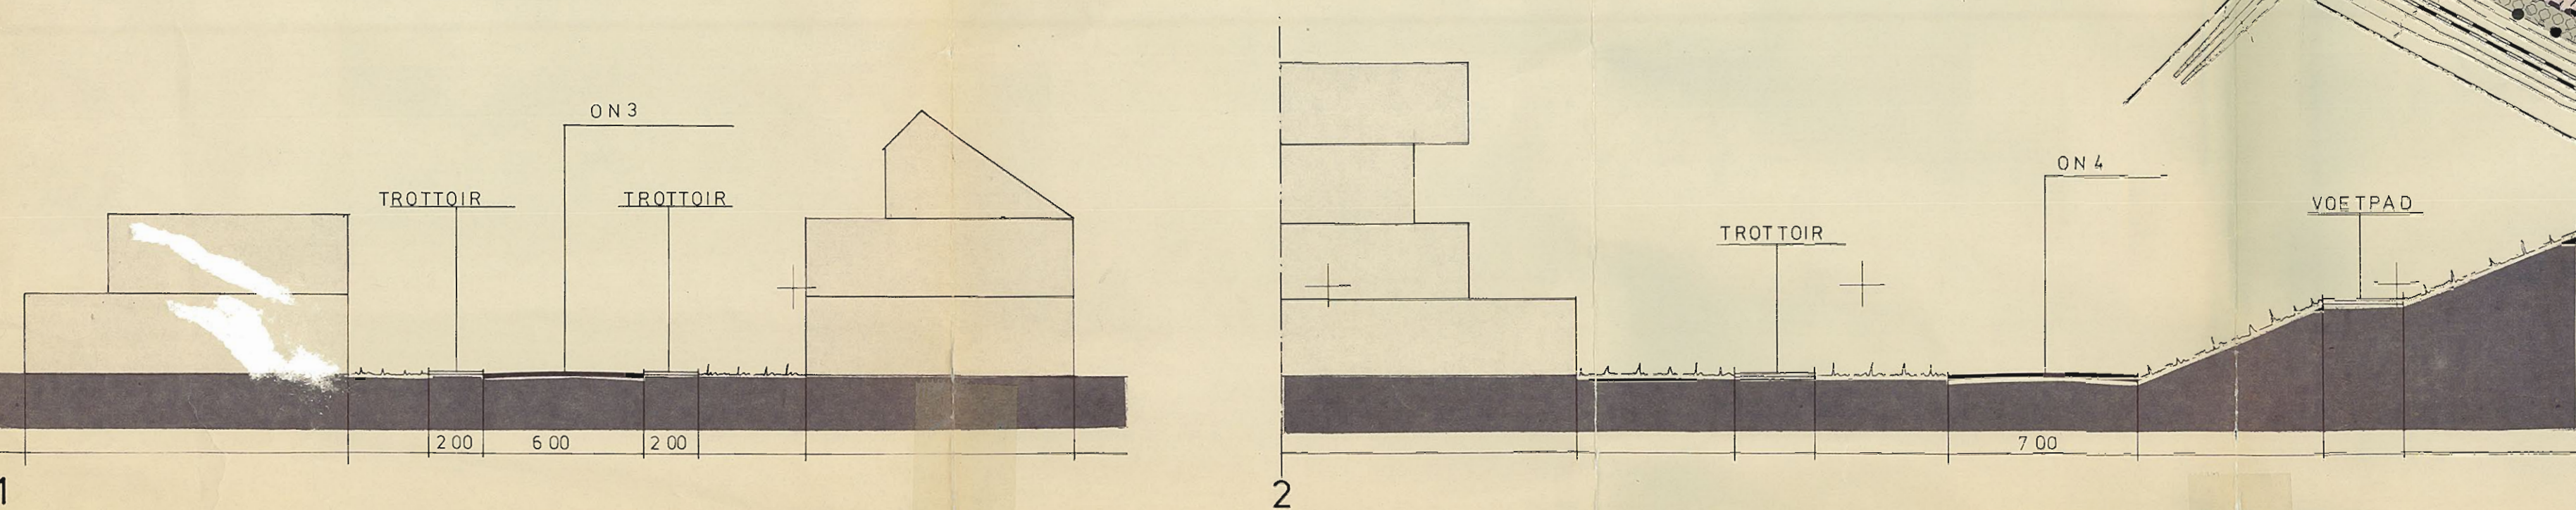

ZESWEGEN ON I

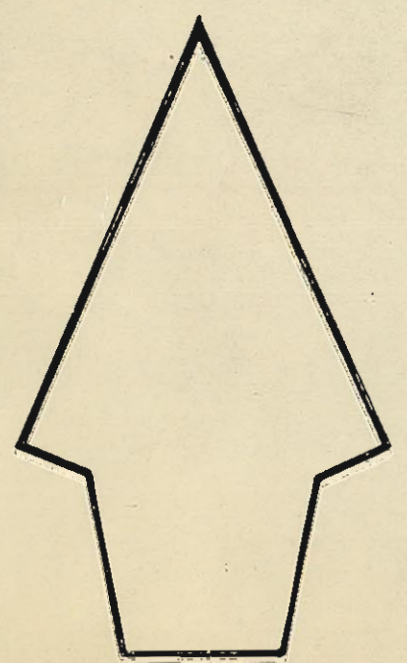

1:2500

DWARSPROFIELEN SCHAAAL 1:200

Vastgesteld RAAD
d.d. 3-7-79
Goedgekeurd G.S.
d.d. 8-7-80
onherroepelijk 30-1-81

DOSSIER
AFD. STEDEBOUW

PUBLIEKE WERKEN HEERLEN		VOLGNUM.	
AFD. stedenbouw	PROJECHTNUMMER	1:2500	5/22570
VERKANTING DOOR	VERKANTING DOOR	FORMAAT	KART
DE DIRECTIEUR	DE DIRECTIEUR	A0	
BESTEMMINGSPAN		ZESWEGEN ON I	