
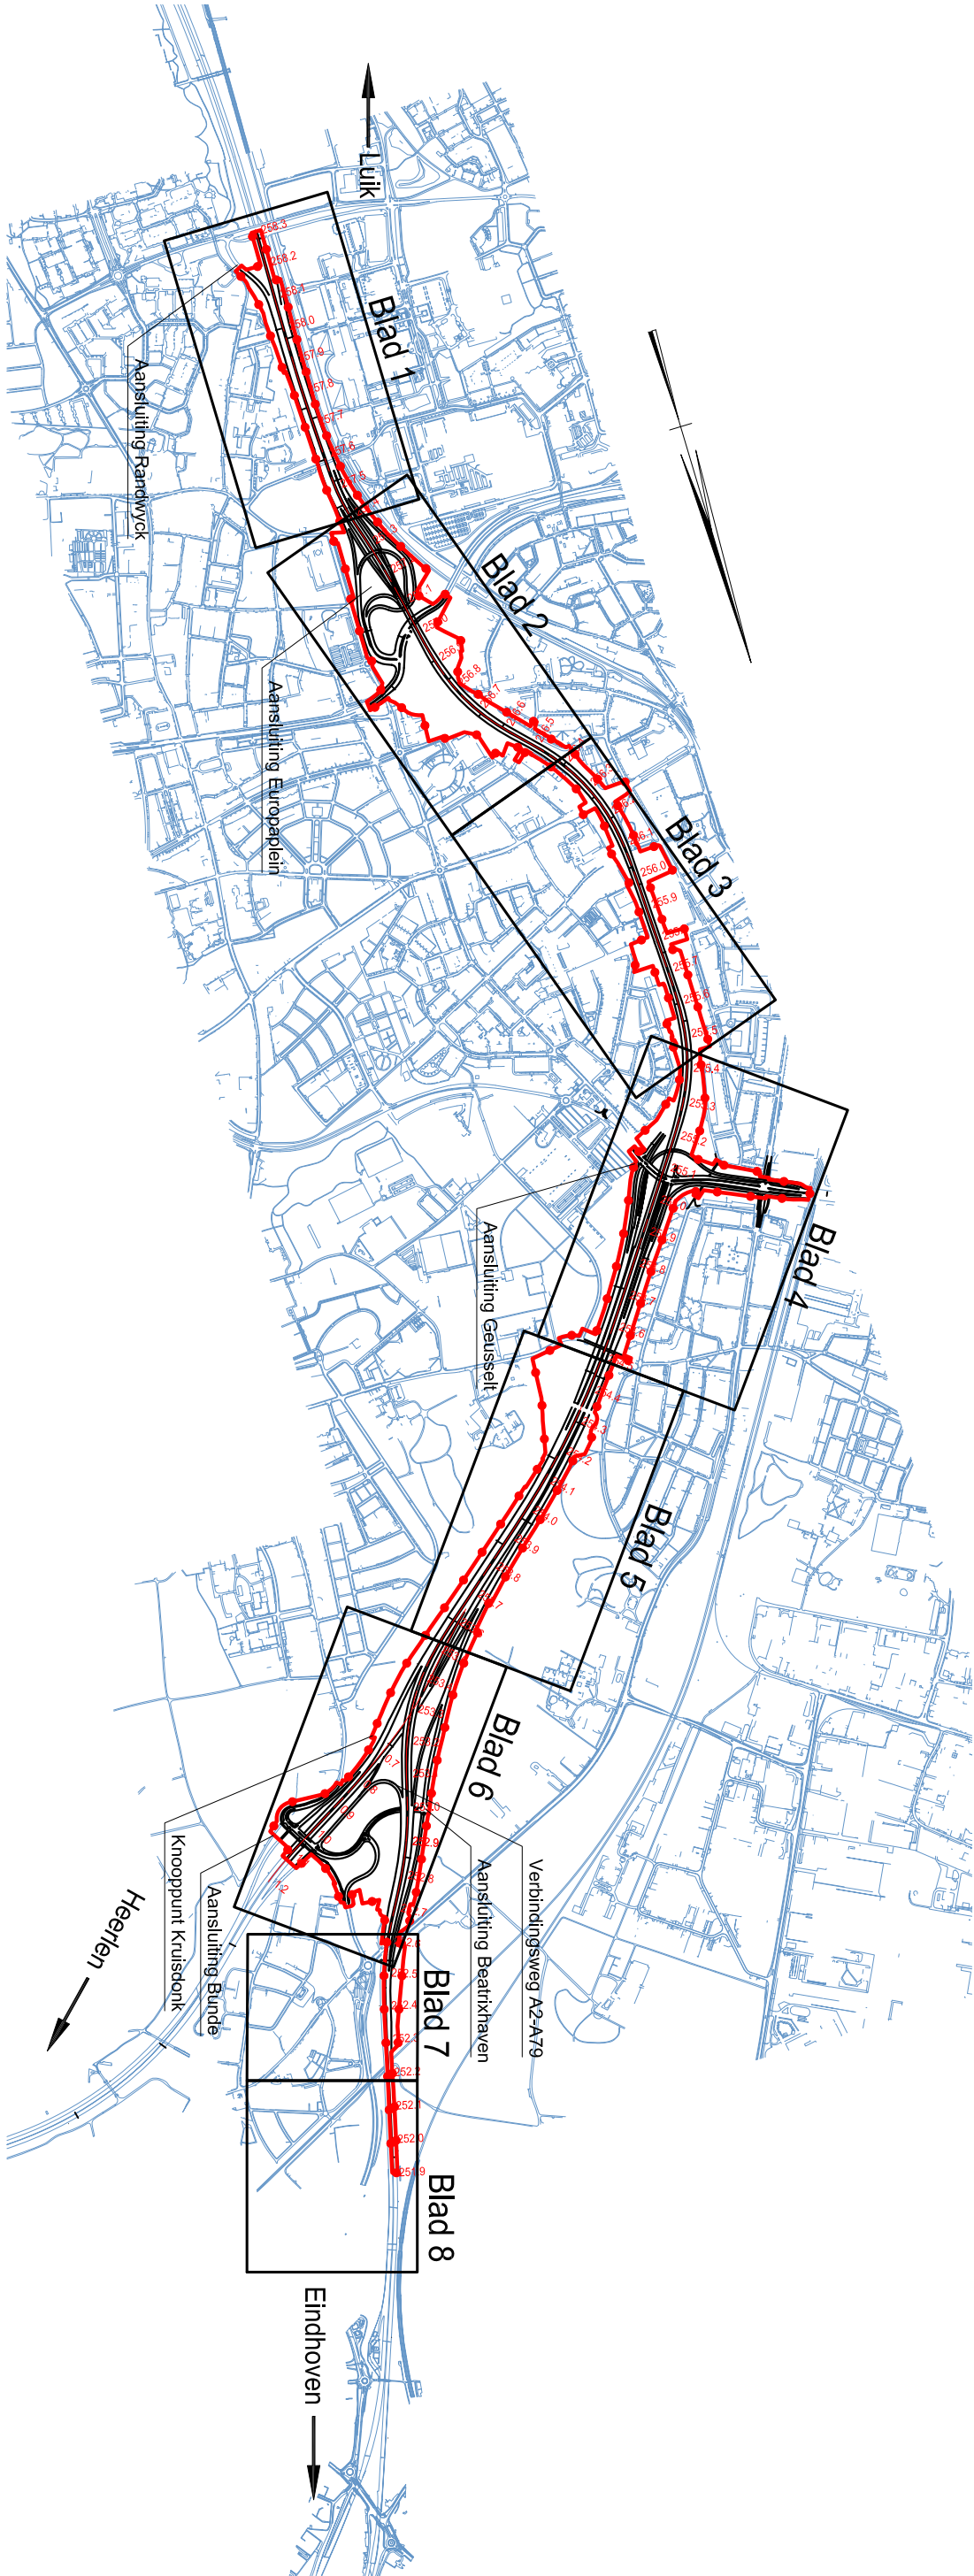


Lengteprofiel as A2
Schaal: horizontaal 1 : 15.000
vertikaal 1 : 1.500

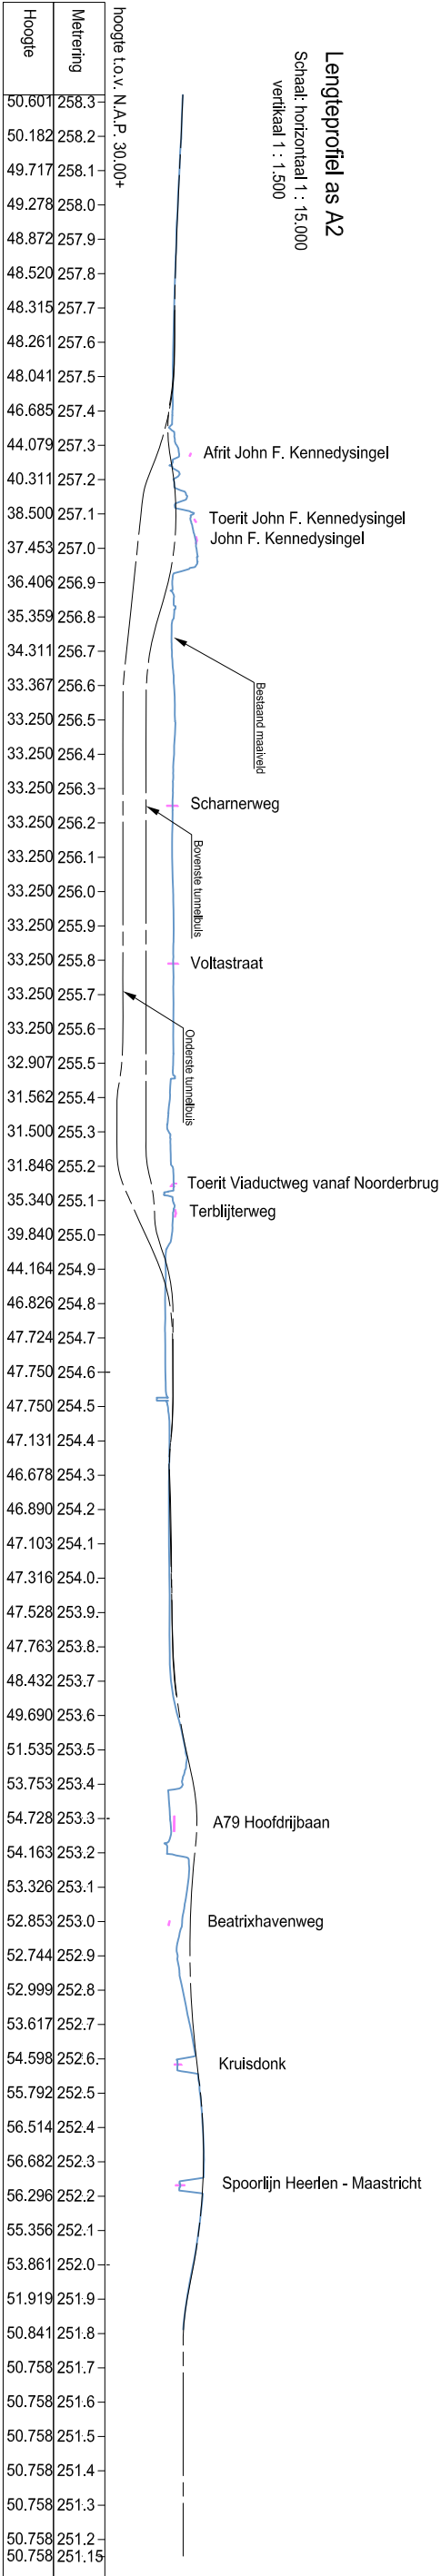

Tracébesluit A2
Passage Maastricht







Situatie overzicht en bladindeling

Ministerie van Verkeer en Waterstaat
Rijkswaterstaat



in bladen, blad nr. A
schaal 1 : 20.000
december 2010


LEGENDA TB Situatie

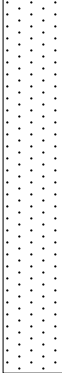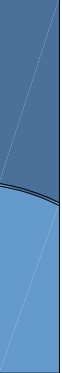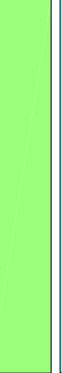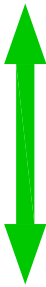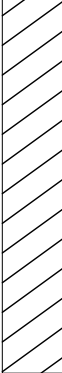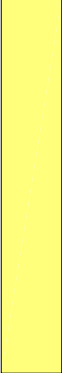	TB Grens
	Rijkseigendomsgrens
	Referentieas A2
	Gemeentegrens
	Maatregelvlak Verkeersdoeleinden
	Maatregelvlak Verkeersdoeleinden, zone Wegverharding
	Maatregelvlak Verkeersdoeleinden, zone Gestapelde tunnel gesloten/open
	Maatregelvlak Verkeersdoeleinden, zone Kunstwerken
	Maatregelvlak Verkeersdoeleinden, Geluidswering
	Maatregelvlak Waterhuishouding
	Maatregelvlak Natuurmitigatie en -compensatie / Inpassing
	Faunapassage (indicatief)
	Dienstengebouwen
	Grondkerende constructie
	Bestaande situatie / maaveld
	Bestaand geluidsscherm
	Te amoveren opstallen
	Maatregelvlak Tijdelijk werkterrein
	Maatregelvlak Tijdelijk werkterrein, zone Tijdelijke weg (indicatief)
	Maatregelvlak Tijdelijk werkterrein, zone Tijdelijke kruisende verbindingen
	Maatregelvlak Tijdelijk werkterrein, zone K&L en bereikbaarheid
	Maatregelvlak Tijdelijk werkterrein, Tijdelijke geluidswering

Deze maatregelvlakken kunnen tijdens de bouwfase als "Maatregelvlak tijdelijk werkterrein" functioneren

Tracébesluit A2	
Passage Maastricht	
Legenda overzichtsbleden en doorsneden	

Ministerie van Verkeer en Waterstaat Rijkswaterstaat	in schaal	bladen, blad nr. B december 2010
---	--------------	-------------------------------------

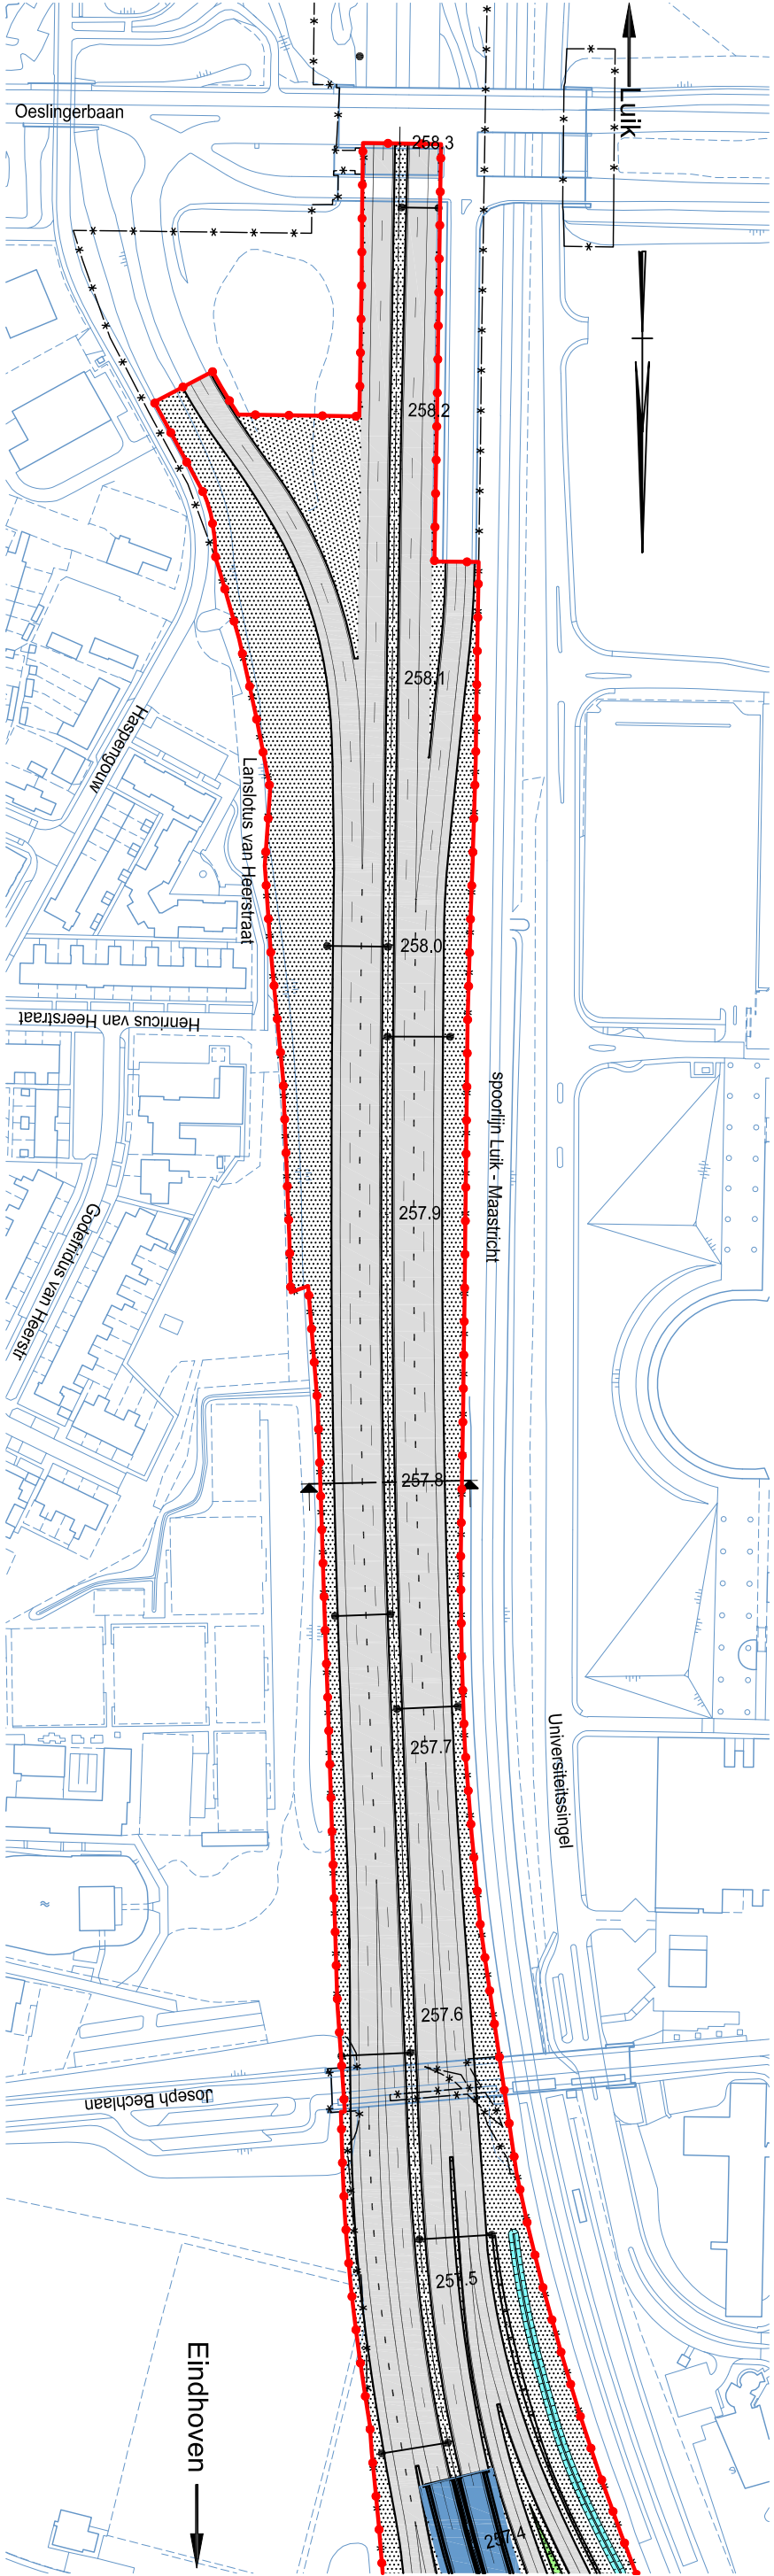

LEGENDA TB Situatie

- TB Grens
- Rijkseigengrens
- Referentieas A2
- Gemeentegrens
- Maatregelvlak Verkeersdoelenden
- Maatregelvlak Verkeersdoelenden, zone Wegverharding
- Maatregelvlak Verkeersdoelenden, zone Gestapelde tunnel geslotenlopen
- Maatregelvlak Verkeersdoelenden, zone Kunstwerken
- Maatregelvlak Verkeersdoelenden, Geluidsweging
- Maatregelvlak Waterhuishouding
- Maatregelvlak Natuurmitigatie en -compensatie / Inpassing
- Faunapassage (indicatief)
- Dienstengebouwen
- Grondkerende constructie
- Bestaande situatie / maaiveld
- Bestaand geluidsschem
- Te amoveren opstellen
- Maatregelvlak Tijdelijk werkterrein
- Maatregelvlak Tijdelijk werkterrein, zone Tijdelijke weg (indicatief)
- Maatregelvlak Tijdelijk werkterrein, zone Tijdelijke kruisende verbindings
- Maatregelvlak Tijdelijk werkterrein, zone K&L en bereikbaarheid
- Maatregelvlak Tijdelijk werkterrein, Tijdelijke geluidsweging

Tracébesluit A2

Passage Maastricht


km 258.3 - 257.4

40.00+ N.A.P.

Dwarsprofiel t.o.v. as A2

Metreering 257,8


Schaal 1:500

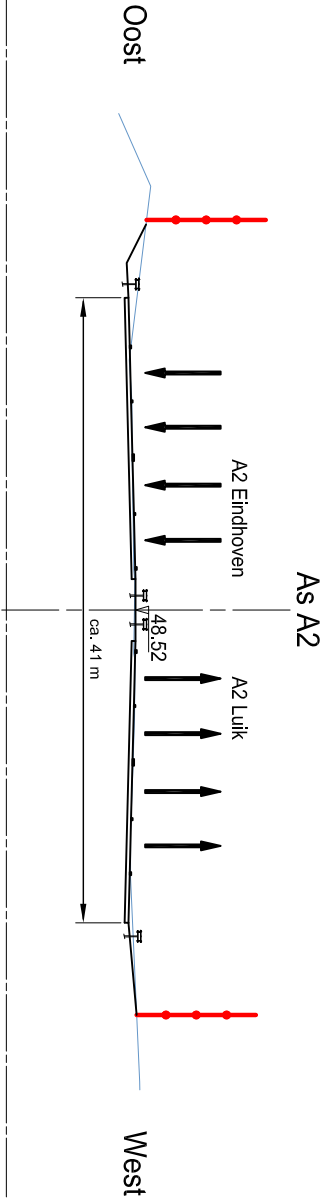

Ministerie van Verkeer en Waterstaat
Rijkswaterstaat



in 8 bladen, blad nr. 1
schaal 1 : 2.500
december 2010

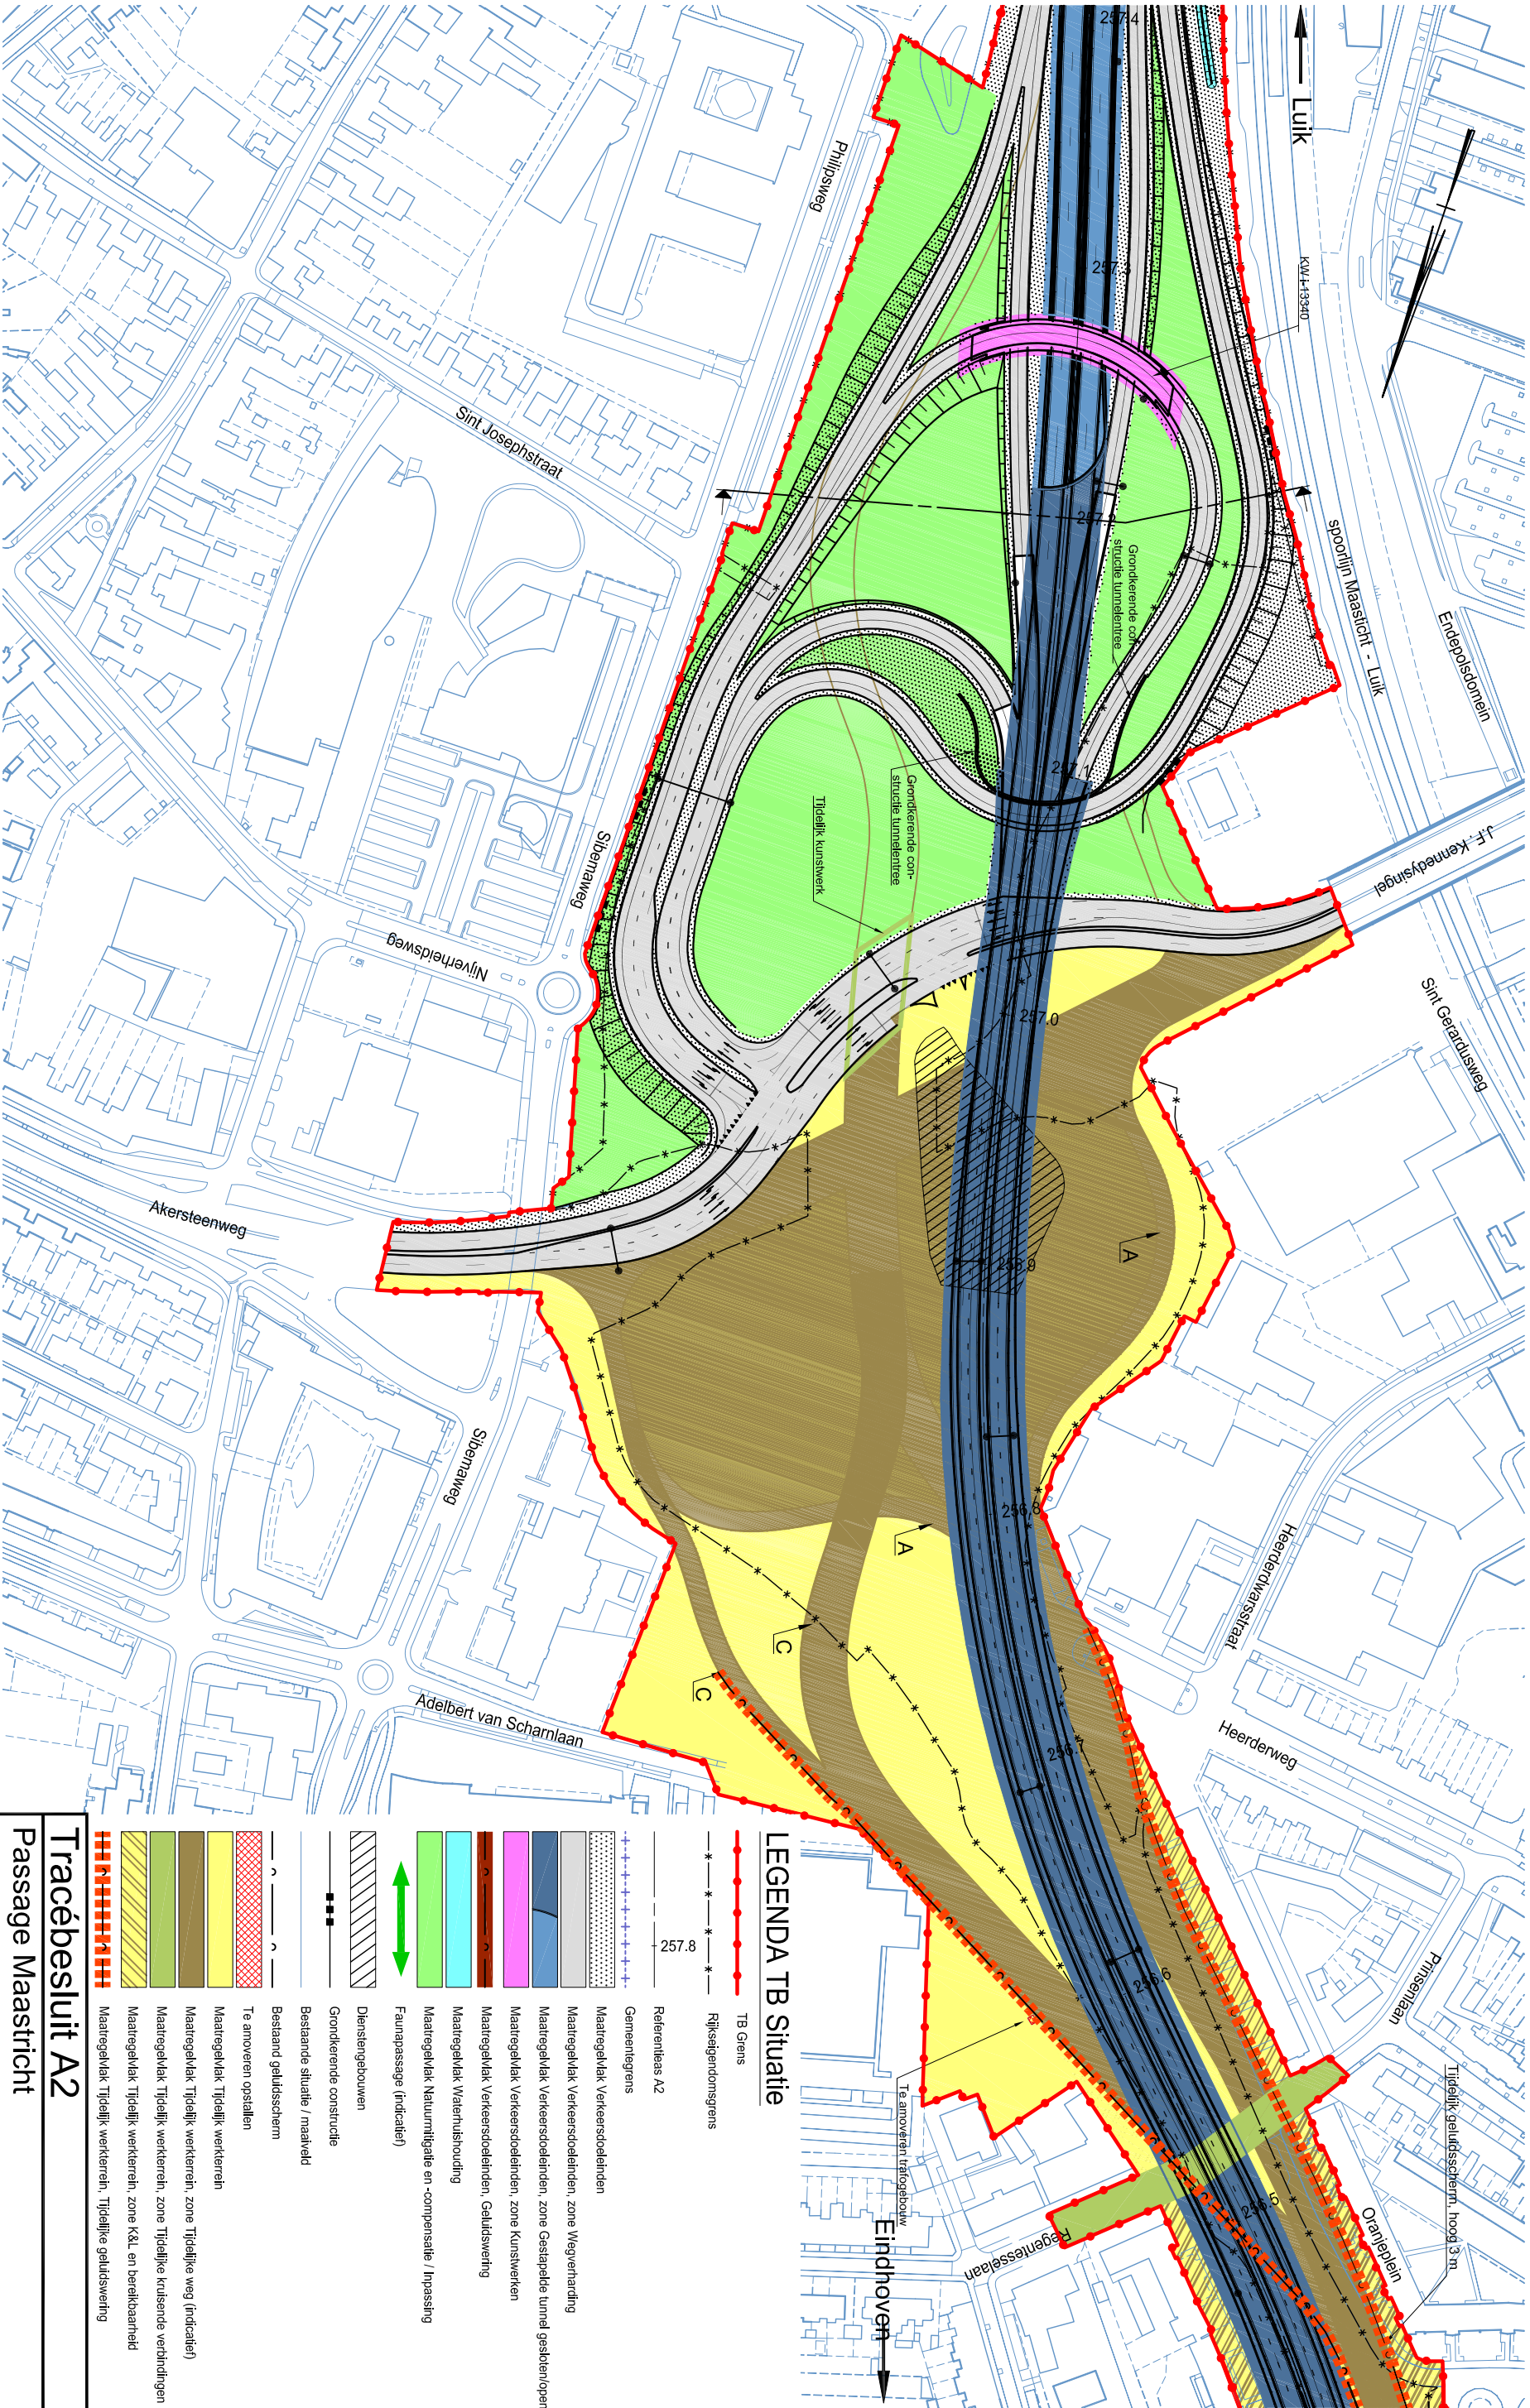

LEGENDA TB Situatie

- TB Grens
- Rijks eigendoms grens
- Referentie A2
- Gemeentegrens
- Maatregelvlak Verkeersdodeleinden
- Maatregelvlak Verkeersdodeleinden zone Wegverharding
- Maatregelvlak Verkeersdodeleinden zone Gestapelde tunnel gestelstroken
- Maatregelvlak Verkeersdodeleinden zone Kunstwerken
- Maatregelvlak Verkeersdodeleinden Geluidswering
- Maatregelvlak Waterhuishouding
- Maatregelvlak Natuurmitigatie en -compensatie / Inpassing
- Faunapassage (indicatief)
- Dienstengebouwen
- Grondkerende constructie
- Bestaande situatie / maaiveld
- Bestaand geluidsscherm
- Te amoveren opstellen
- Maatregelvlak Tijdelijk werkenrein
- Maatregelvlak Tijdelijk werkenrein, zone Tijdelijke weg (indicatief)
- Maatregelvlak Tijdelijk werkenrein, zone Tijdelijke kruisende verbindingen
- Maatregelvlak Tijdelijk werkenrein, zone K&L en bereikbaarheid
- Maatregelvlak Tijdelijk werkenrein, Tijdelijke geluidswering

Tracébesluit A2


Passage Maastricht

km 257.4 - 256.4


Ministerie van Verkeer en Waterstaat
Rijkswaterstaat



Dwarsprofiel t.o.v. as A2
Metrering 257.2
Schaal 1:500

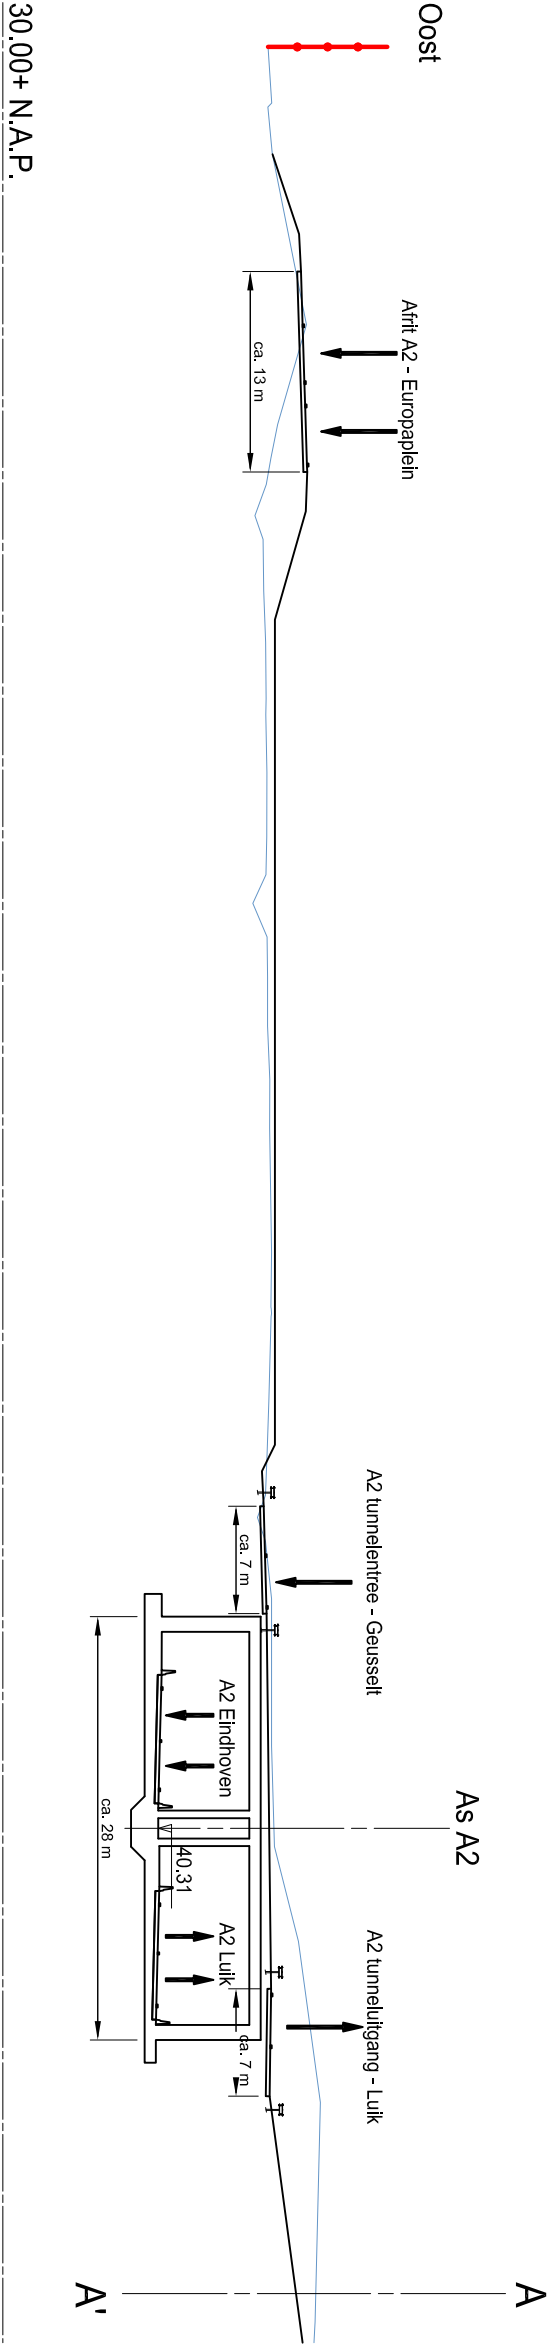

30.00+ N.A.P.

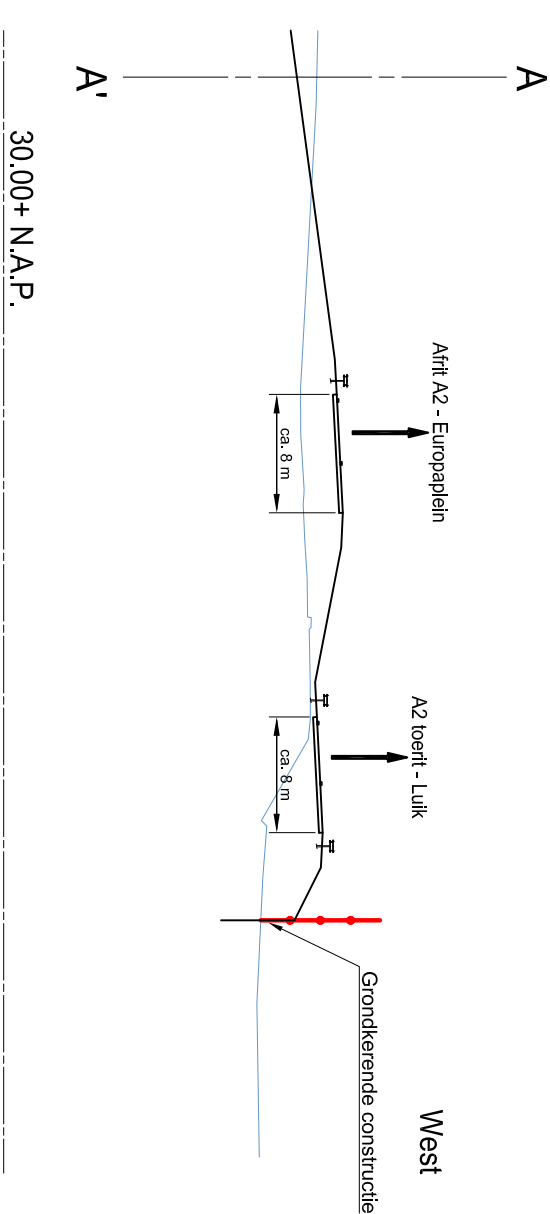

30.00+ N.A.P.

Tracébesluit A2


Passage Maastricht

Dwarsprofiel km 257.2 (behorende bij blad 2)


Ministerie van Verkeer en Waterstaat
Rijkswaterstaat




in 8 bladen, blad nr. 2a
schaal 1 : 500
december 2010

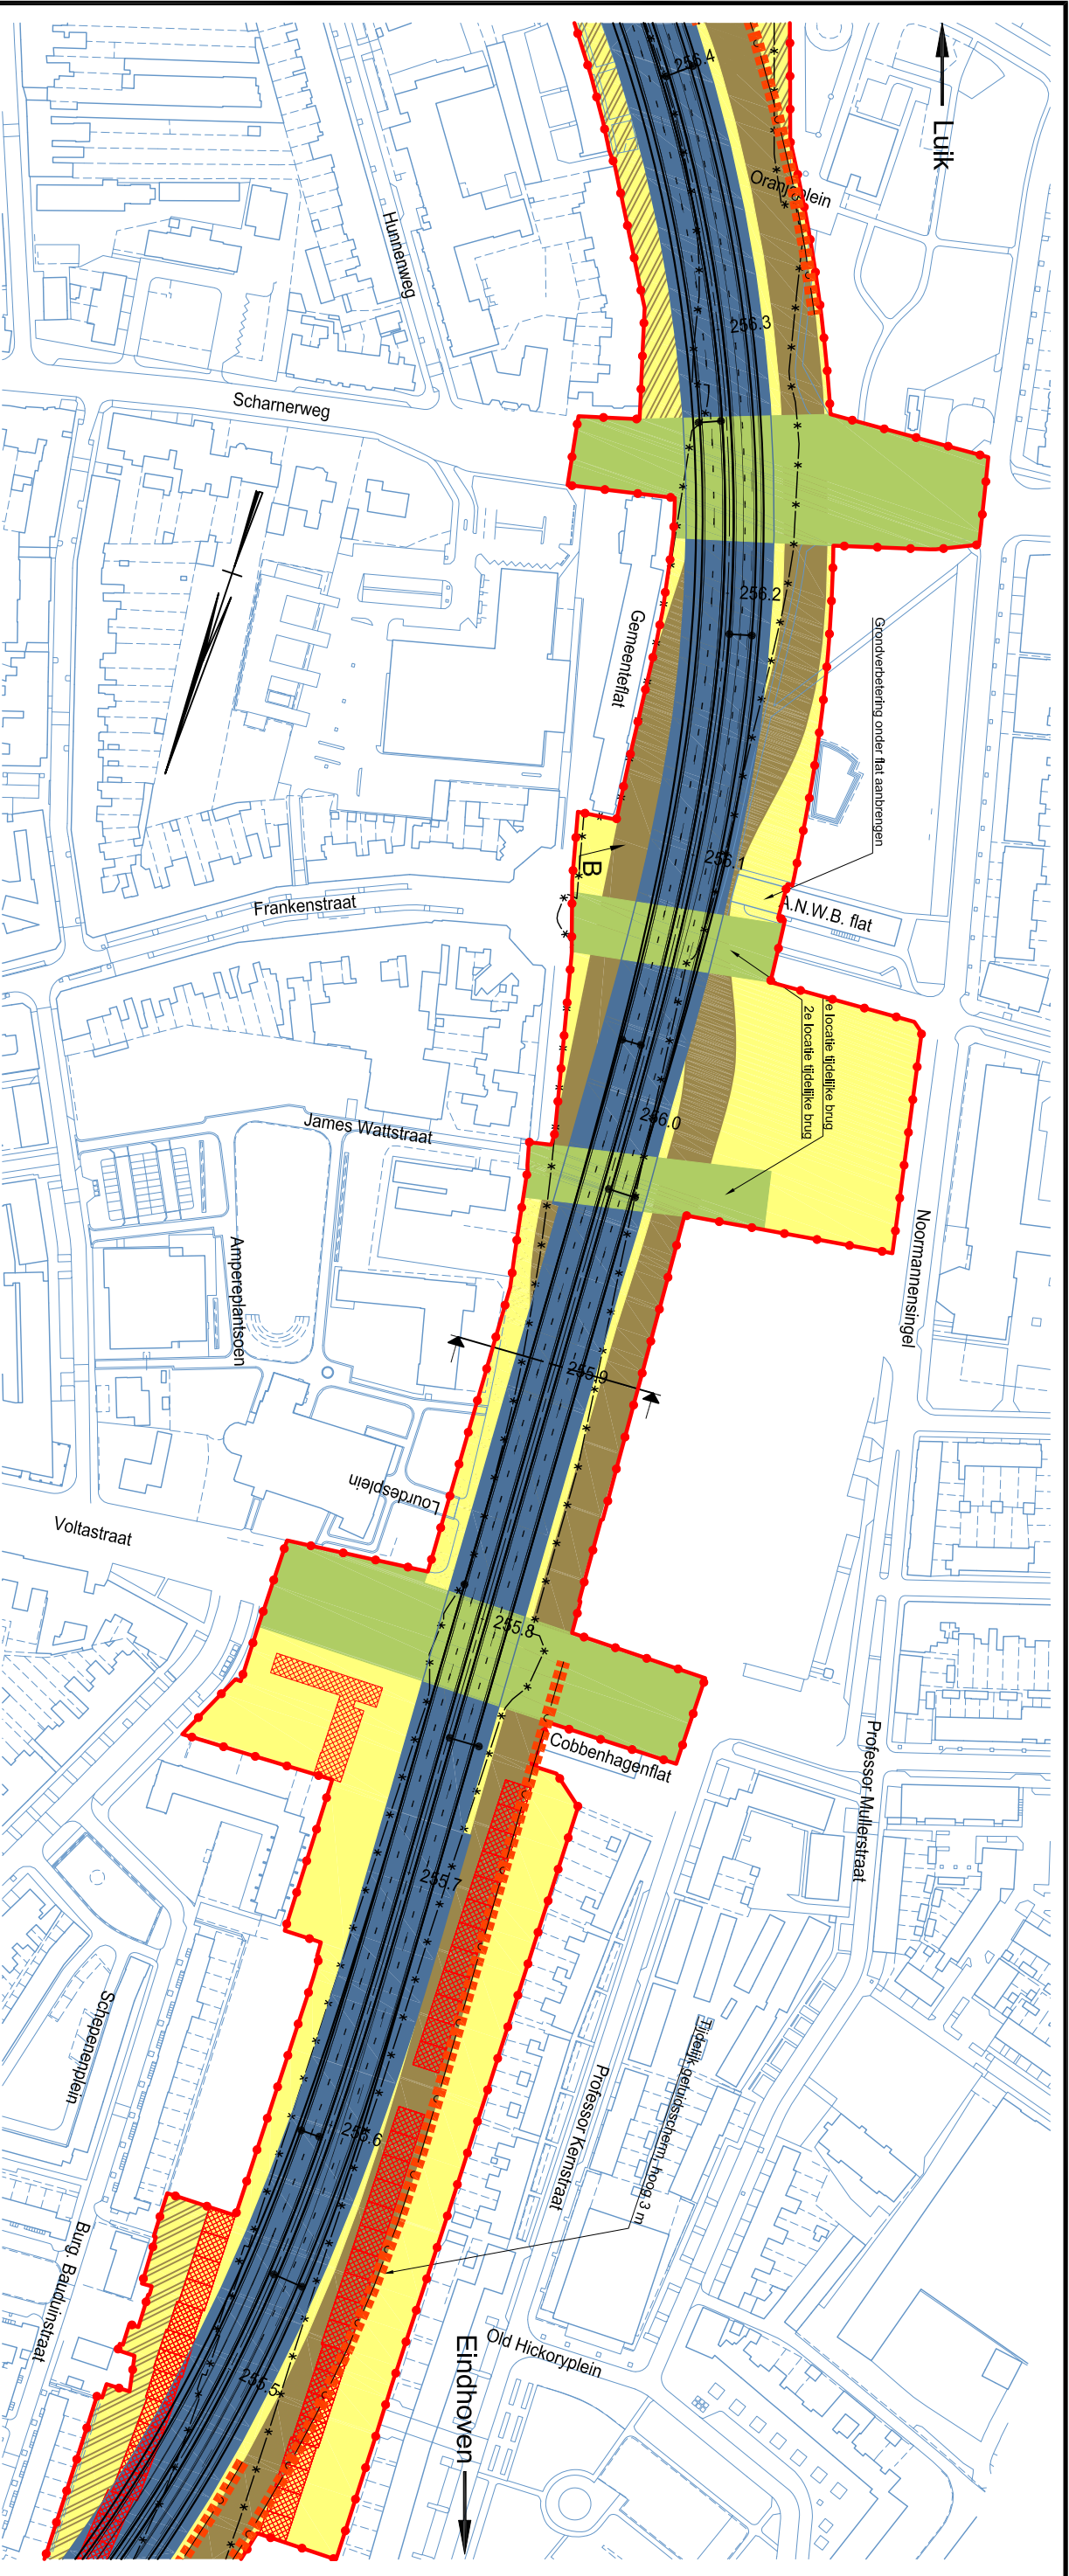

Dwarsprofiel t.o.v. as A2
Metreering 255.9
Schaal 1:500

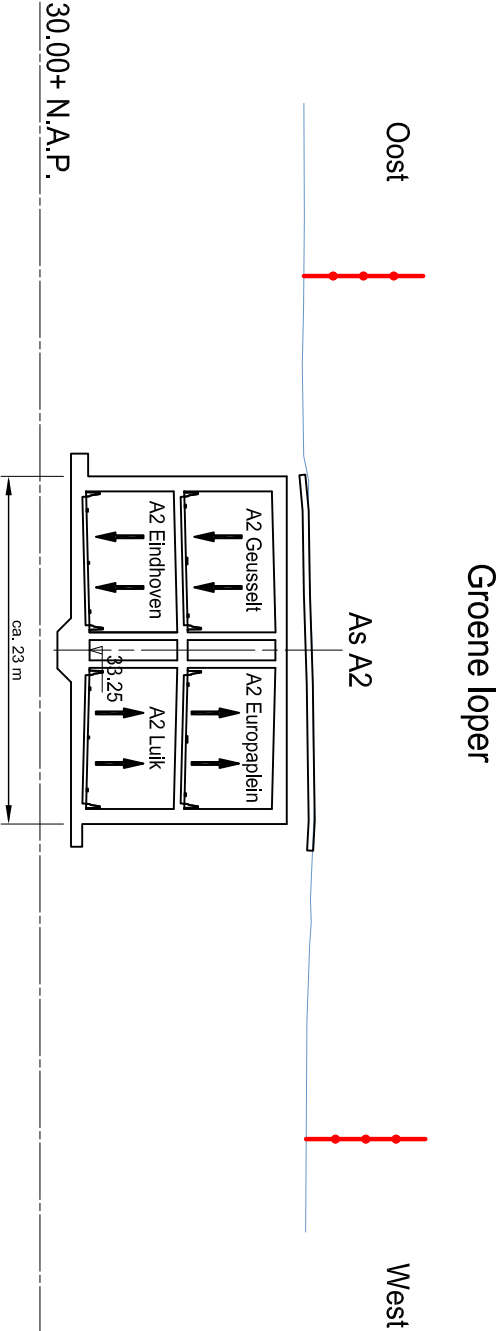

LEGENDA TB Situatie

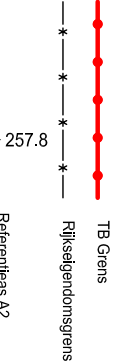

Referentieas A2

Gemeentegrens

Maatregelvlak Verkeersdoelinden

Maatregelvlak Verkeersdoelinden, zone Wegverharding

Maatregelvlak Verkeersdoelinden, zone Gespaalde tunnel gestolen open

Maatregelvlak Verkeersdoelinden, zone Kunstwerken

Maatregelvlak Verkeersdoelinden, Geluidswering

Maatregelvlak Waterhuishouding

Maatregelvlak Natuurmitigatie en -compensatie / Inpassing

Faunapassage (indicator)

Dienstengebouwen

Grondkerende constructie

Bestaande situatie / maaield

Bestand geluidsscherm

Te aanvoeren opstellen

Maatregelvlak Tijdelijk werken, zone Tijdelijke weg (indicator)

Maatregelvlak Tijdelijk werken, zone Tijdelijke kruisende verbindingen

Maatregelvlak Tijdelijk werken, zone K&L en bereikbaarheid

Maatregelvlak Tijdelijk werken, Tijdelijke geluidswering

Tracébesluit A2

Passage Maastricht

km 256.4 - 255.4



Minitste van Verkeer en Waterstaat
Rijkswaterstaat



in 8 bladen, blad nr. 3

schaal 1 : 2.500

december 2010

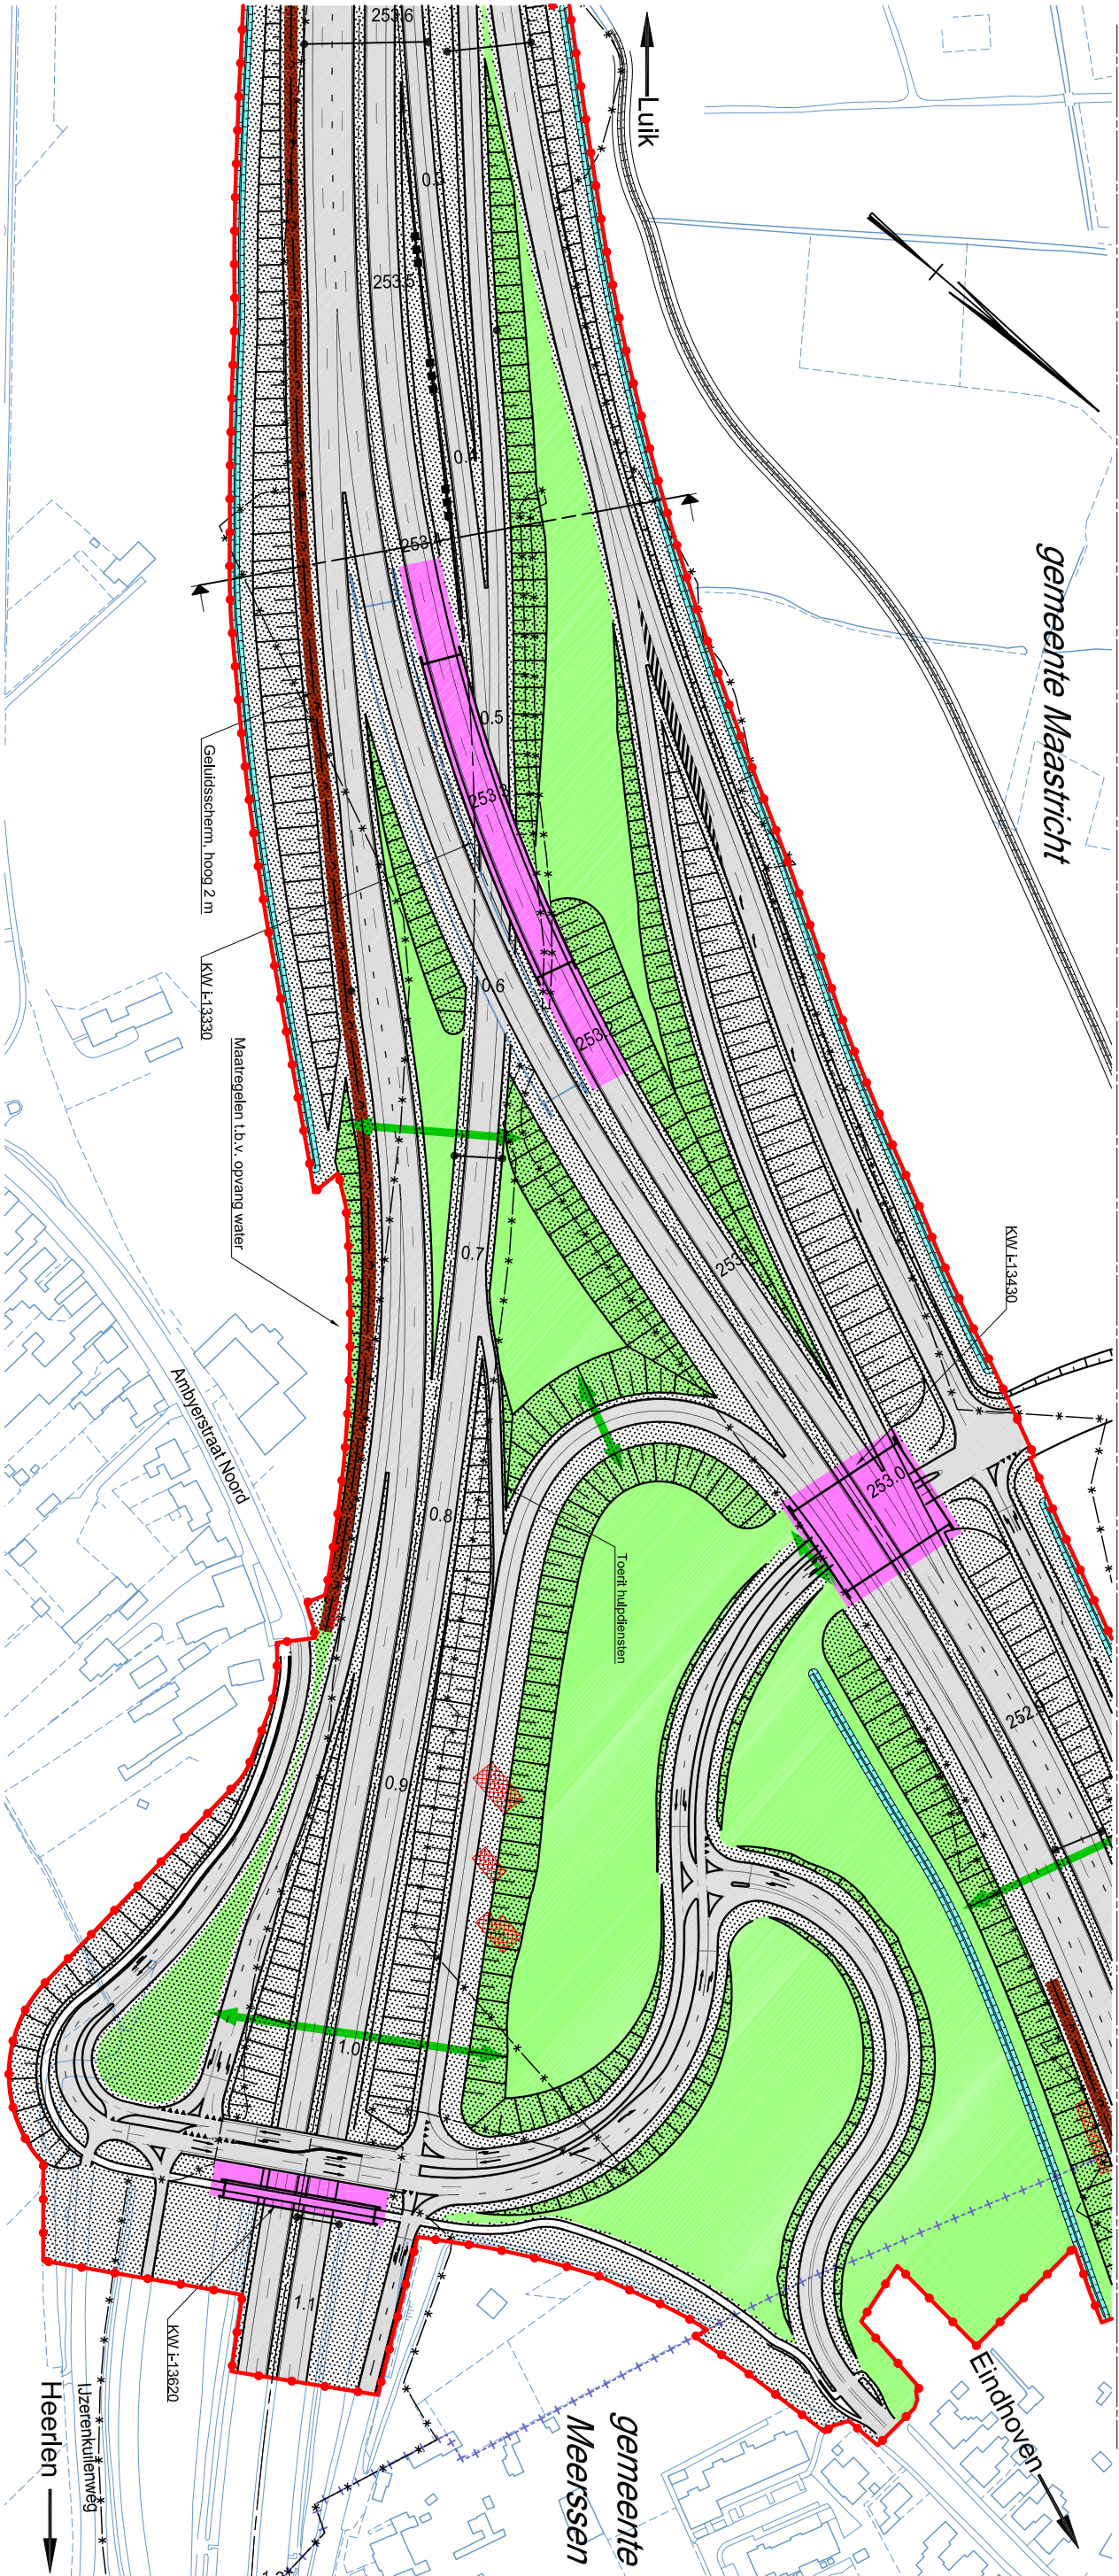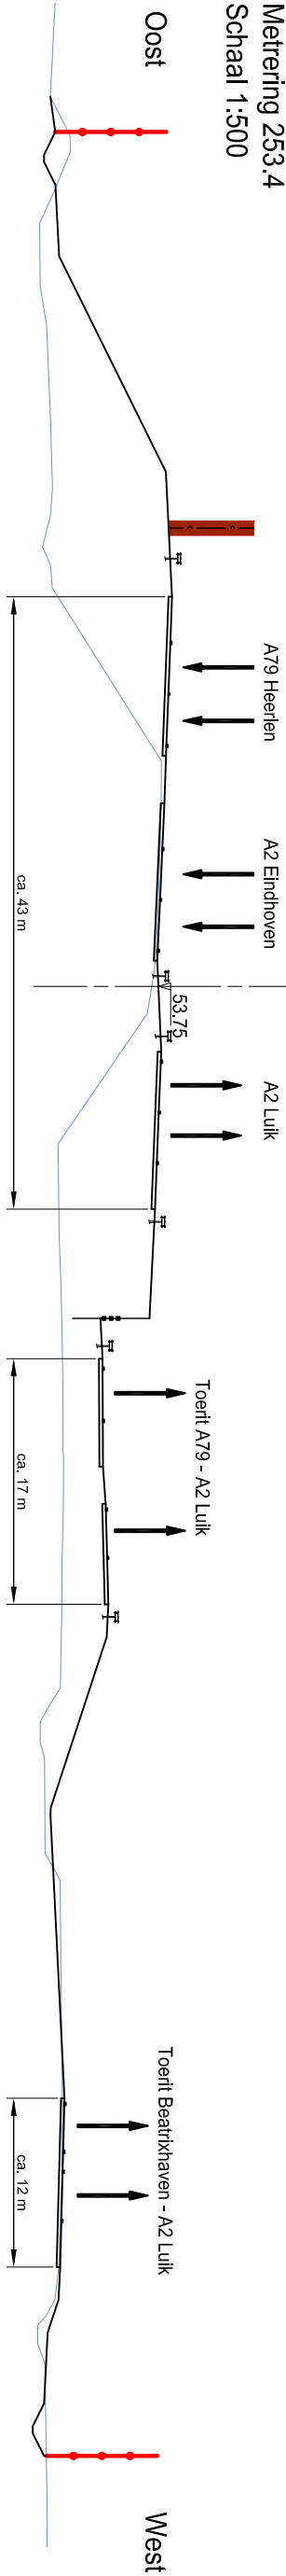

LEGENDA TB Situatie

- TB Grens
- Rijksgrondsgrens
- Referentieas A2
- Gemeentegrens
- Maatregelmak Verkeersdoelinden
- Maatregelmak Verkeersdoelinden, zone Wegverharding
- Maatregelmak Verkeersdoelinden, zone Gastapde tunnel gesloten/open
- Maatregelmak Verkeersdoelinden, zone Kunstwerken
- Maatregelmak Verkeersdoelinden, Geluidswering
- Maatregelmak Waterhuishouding
- Maatregelmak Natuurmitigatie en -compensatie / Inpassing
- Faunapassage (indicatie)
- Dienstengebouwen
- Grondkerende constructie
- Bestaande situatie / maatwerk
- Bestaand geluidsscherm
- Te anroveren opstellen
- Maatregelmak Tijdelijk wekkerrein
- Maatregelmak Tijdelijk wekkerrein, zone Tijdelijke weg (indicatie)
- Maatregelmak Tijdelijk wekkerrein, zone Tijdelijke kruisende verbindings
- Maatregelmak Tijdelijk wekkerrein, zone K&L en bereikbaarheid
- Maatregelmak Tijdelijk wekkerrein, Tijdelijke geluidswering

Tracébesluit A2




Passage Maastricht

km 253.6 - 252.9

Minitierte van Verkeers en Waterstaat
Rijkswaterstaat





in 8 bladen, blad nr. 6
schaal 1 : 2.500
december 2010

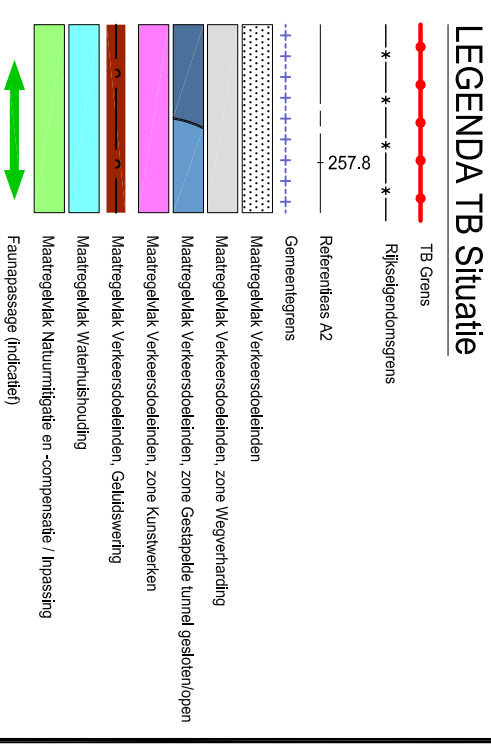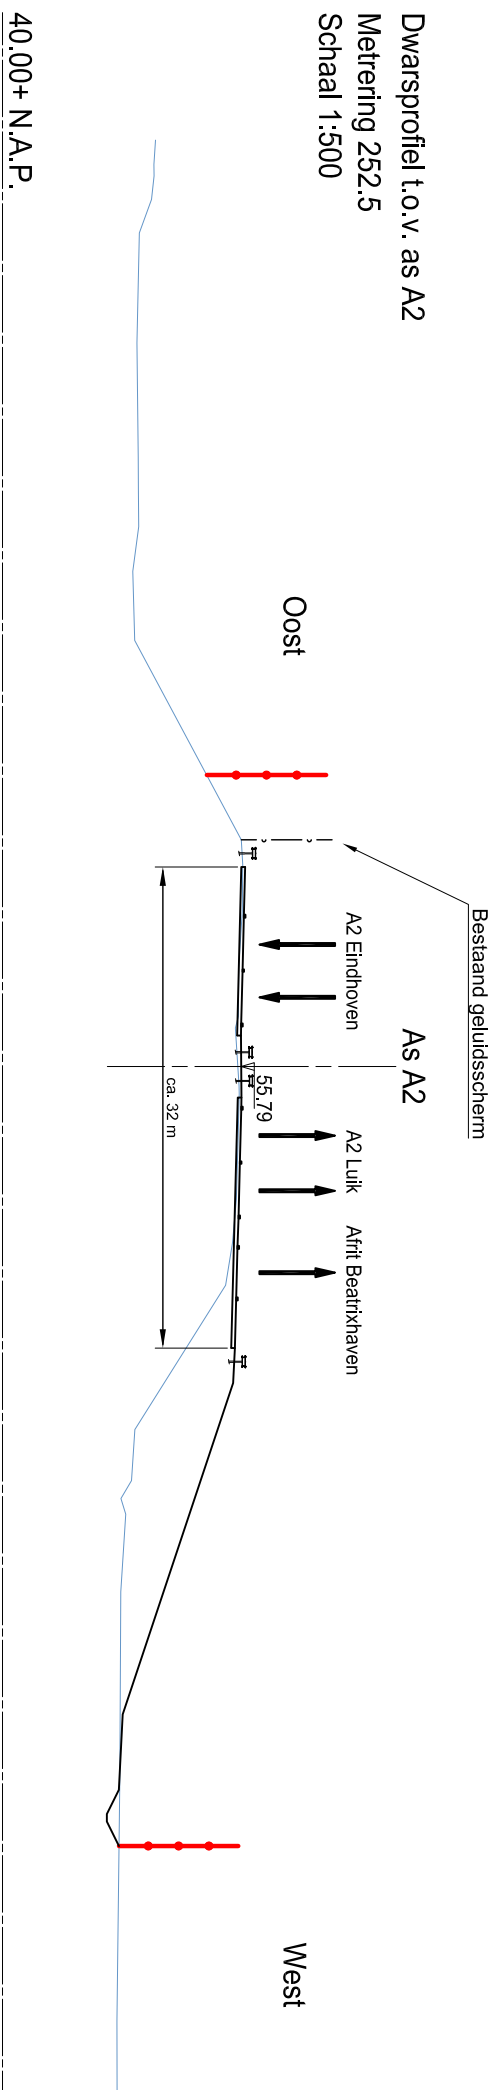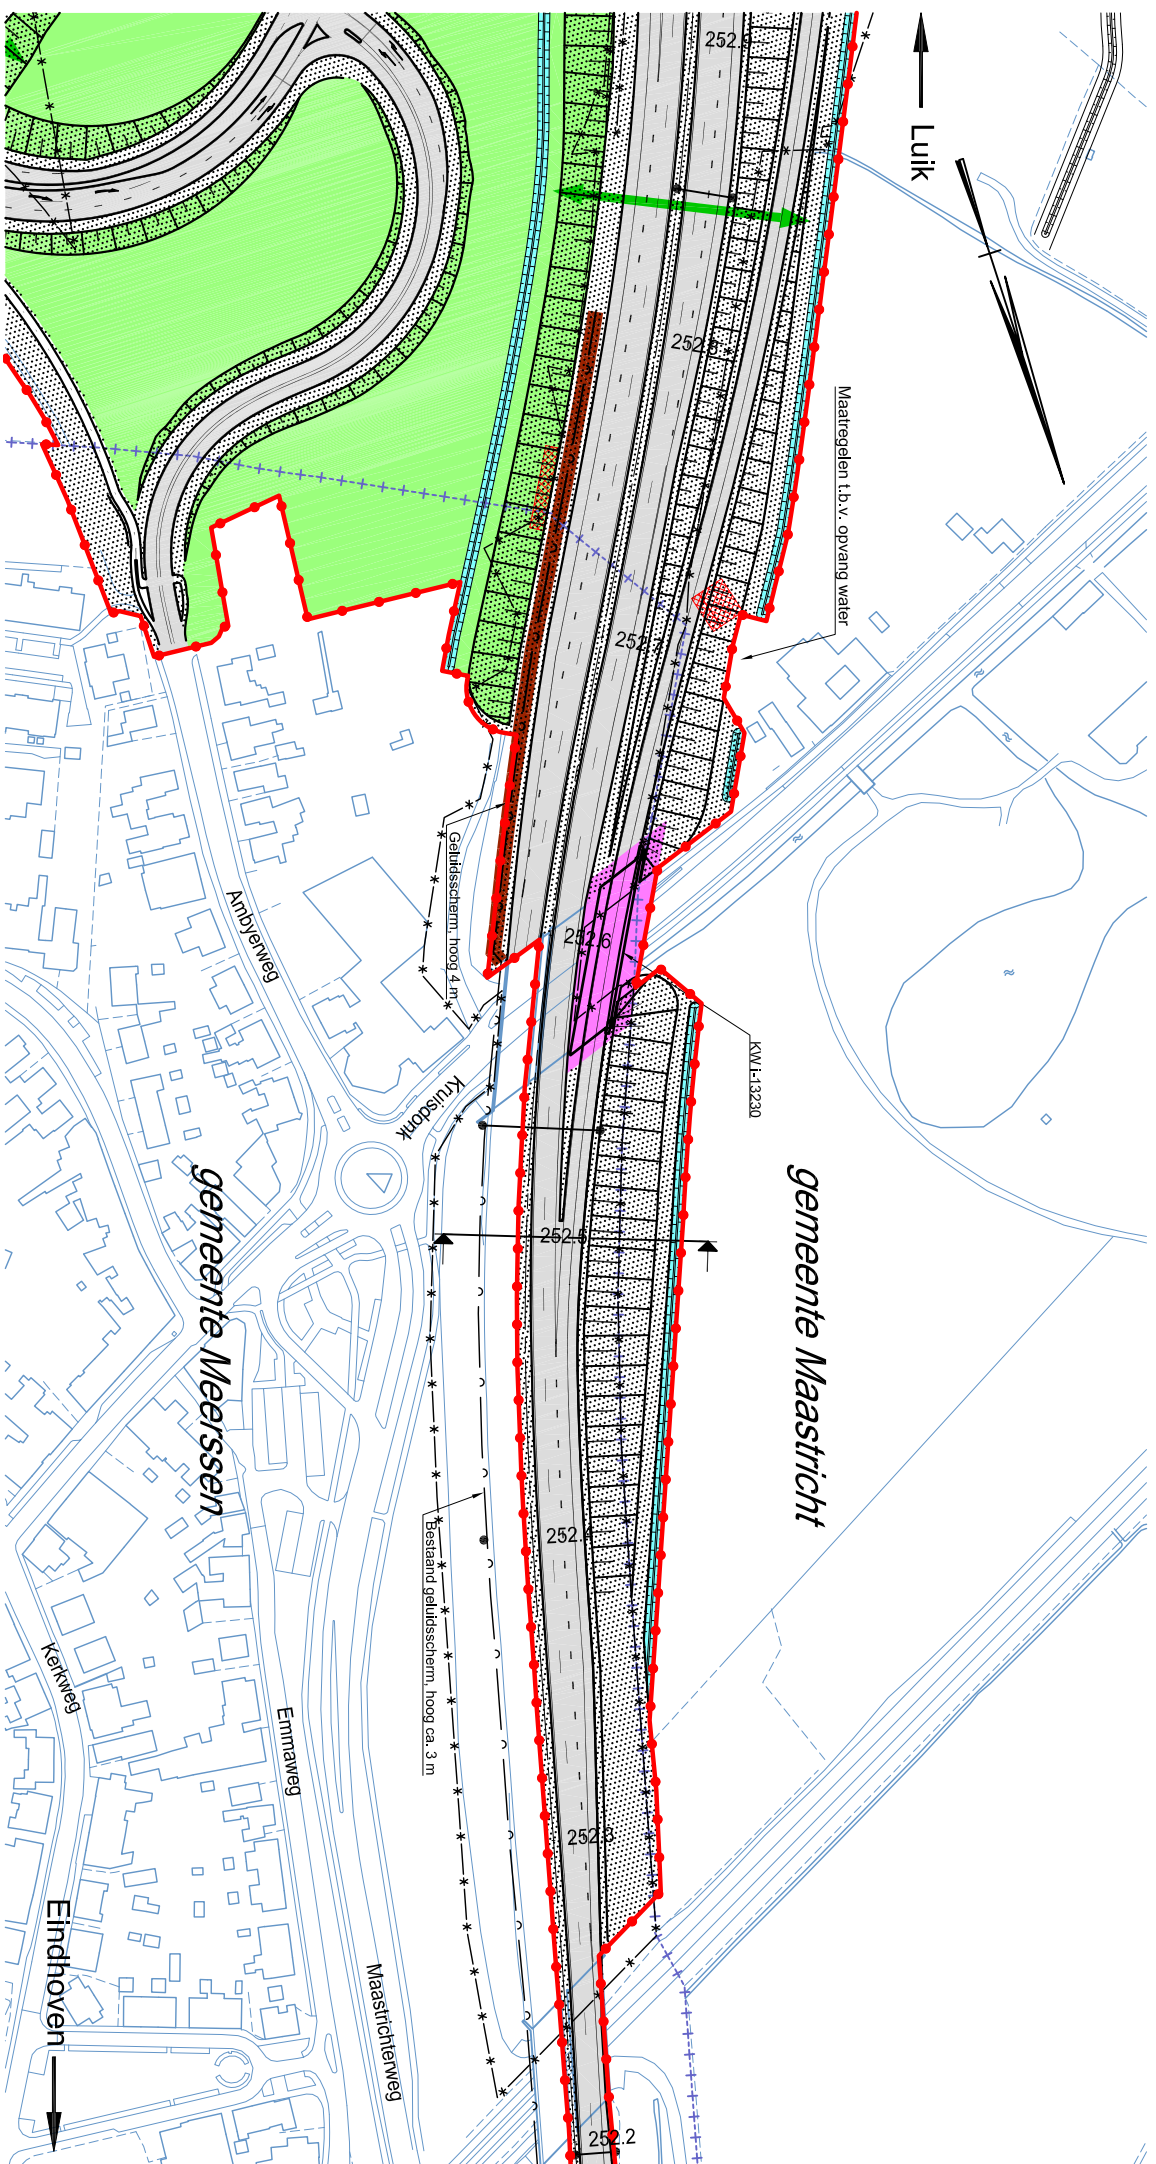


Tracébesluit A2

Passage Maastricht

km 252.9 - 252.2

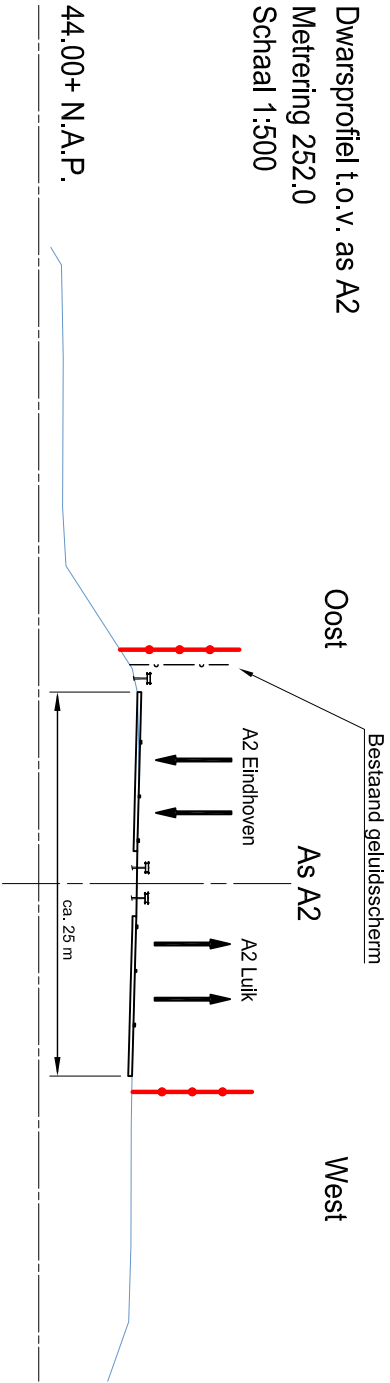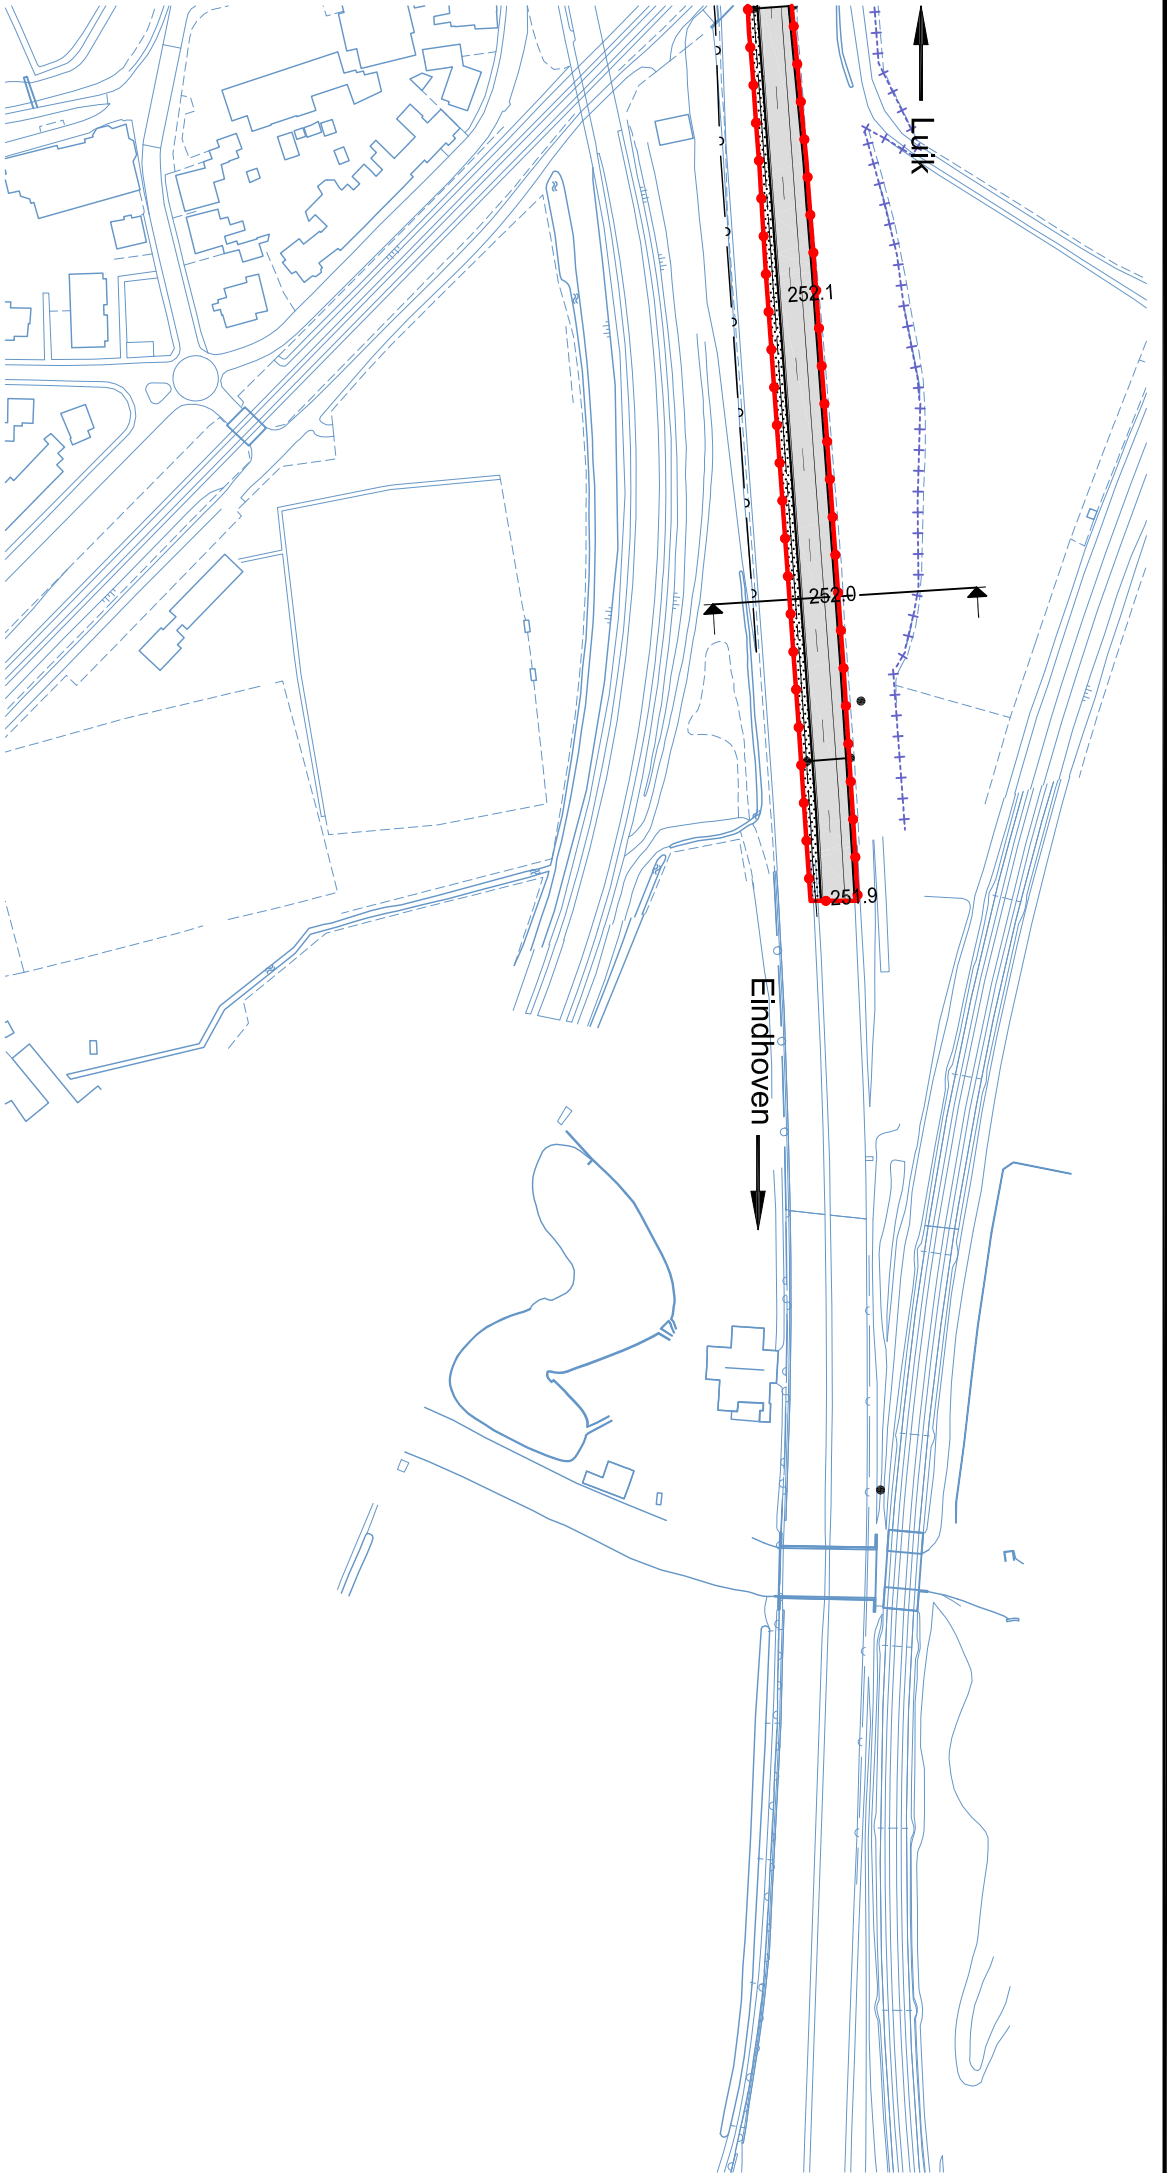

LEGENDA TB Situatie

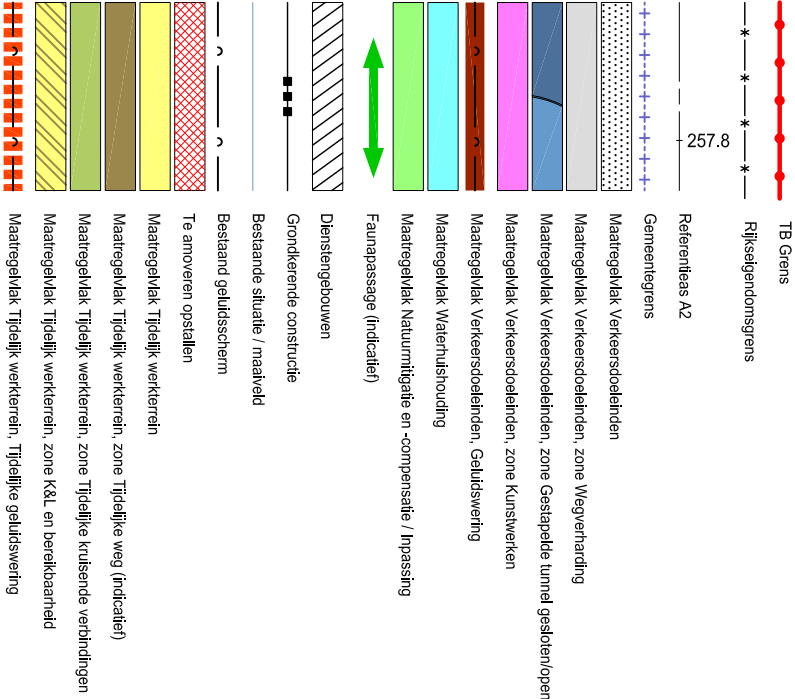

Tracébesluit A2 Passage Maastricht

km 252.2 - 251.9

in 8 bladen, blad nr. 8
schaal 1 : 2.500
december 2010

