
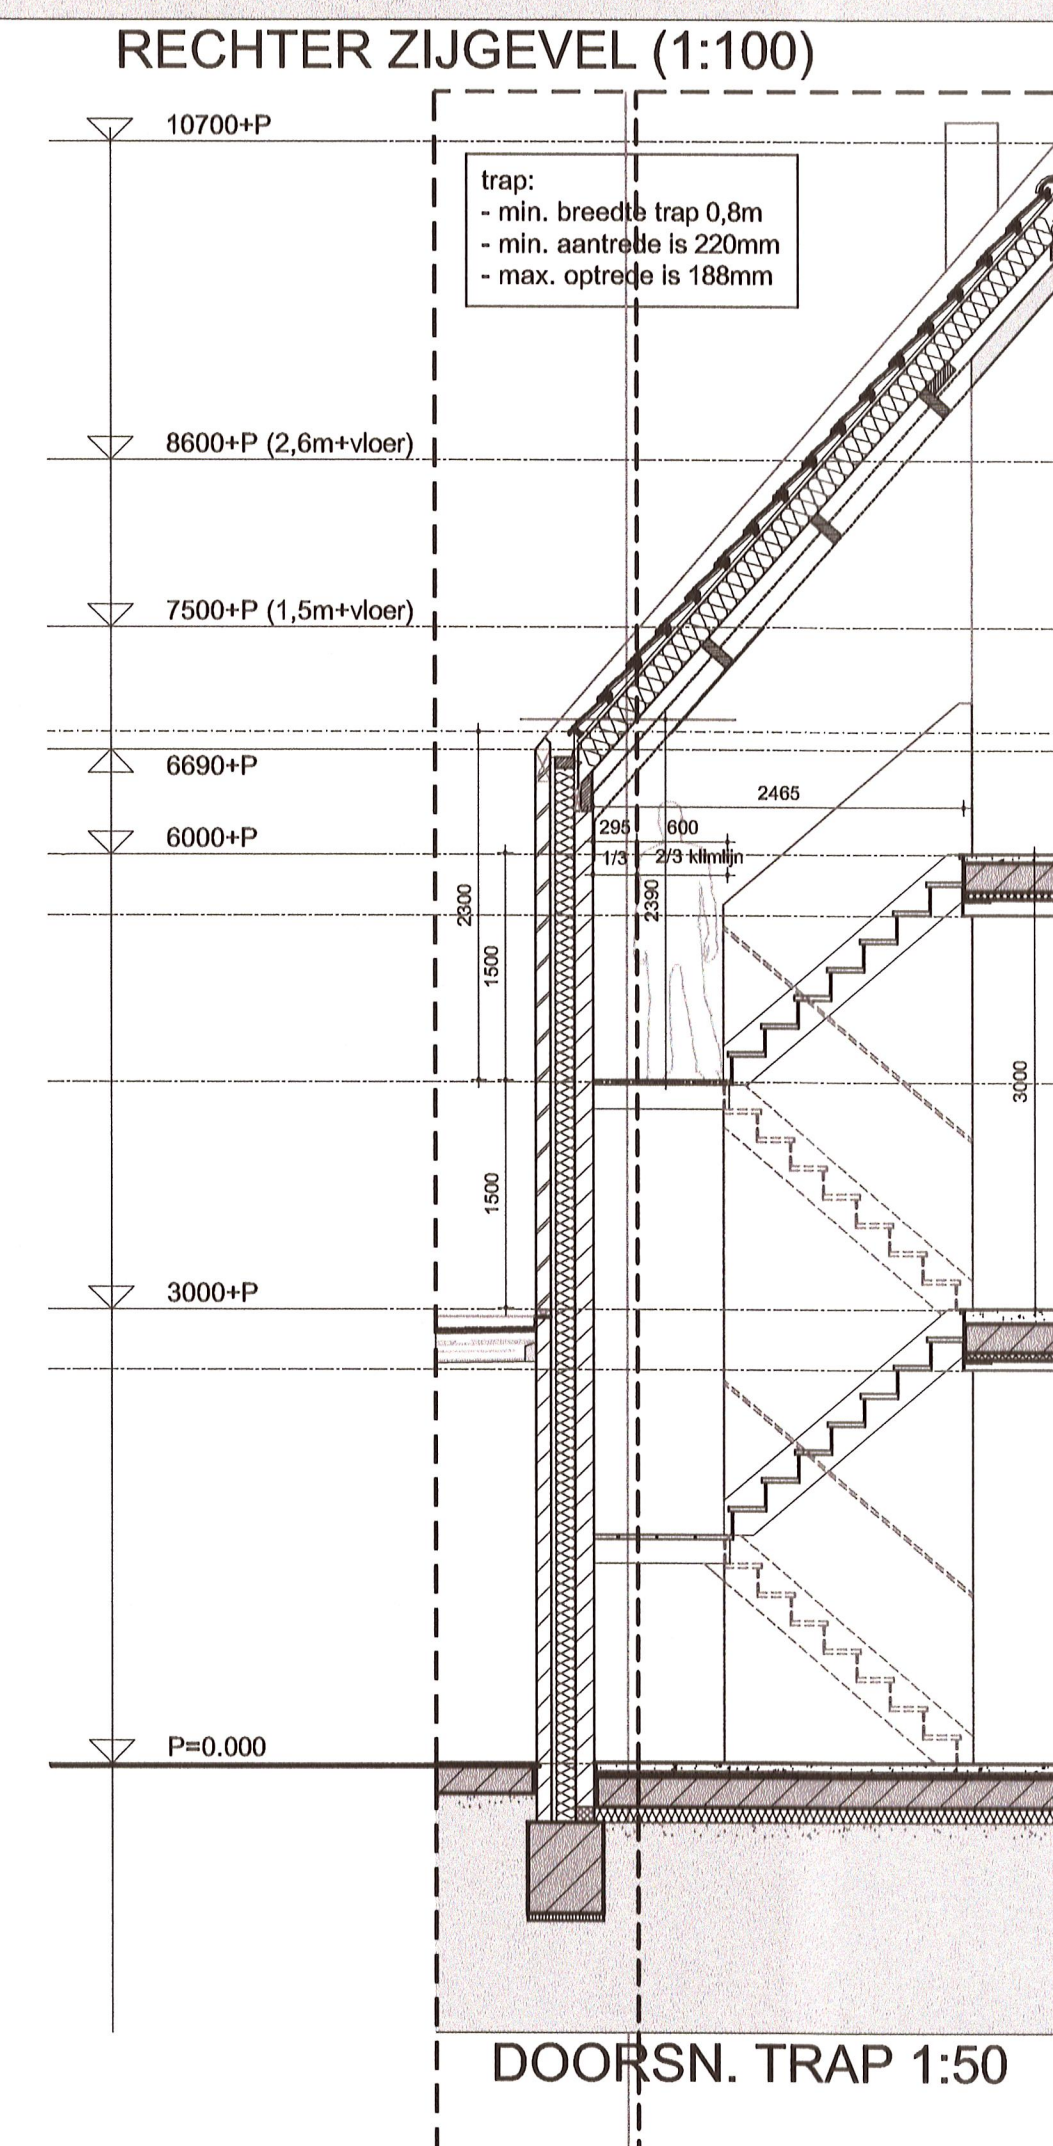
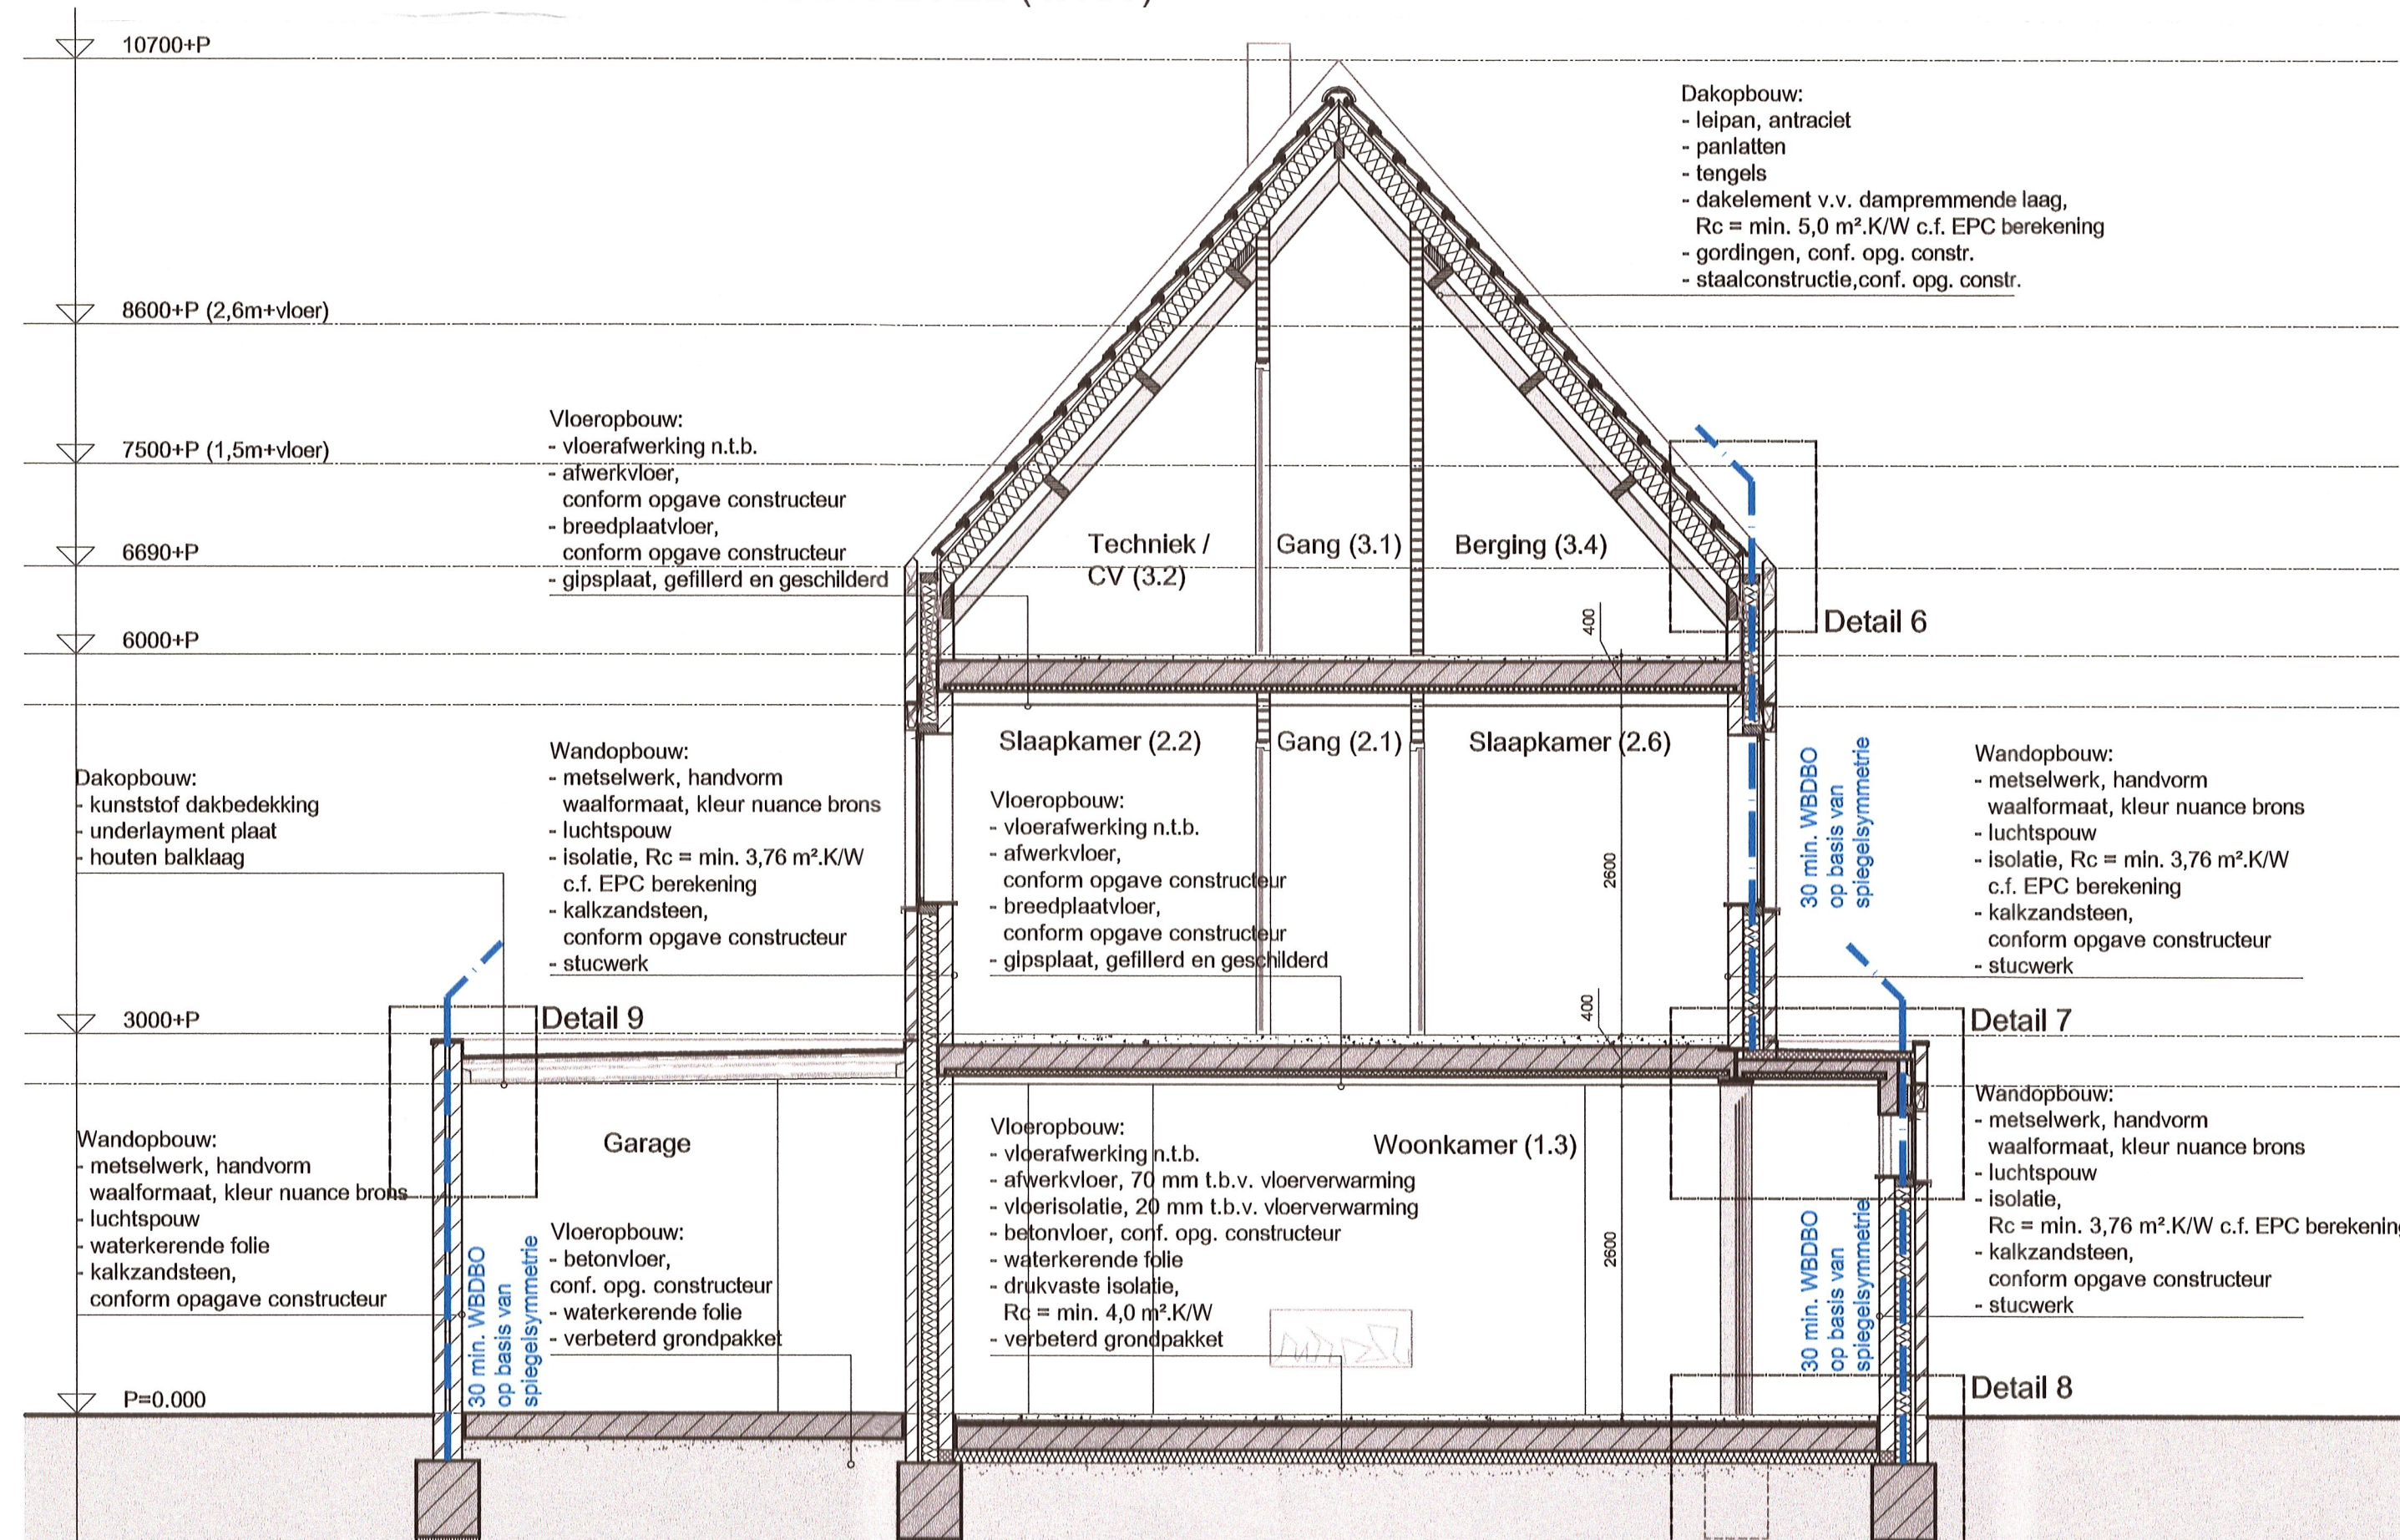
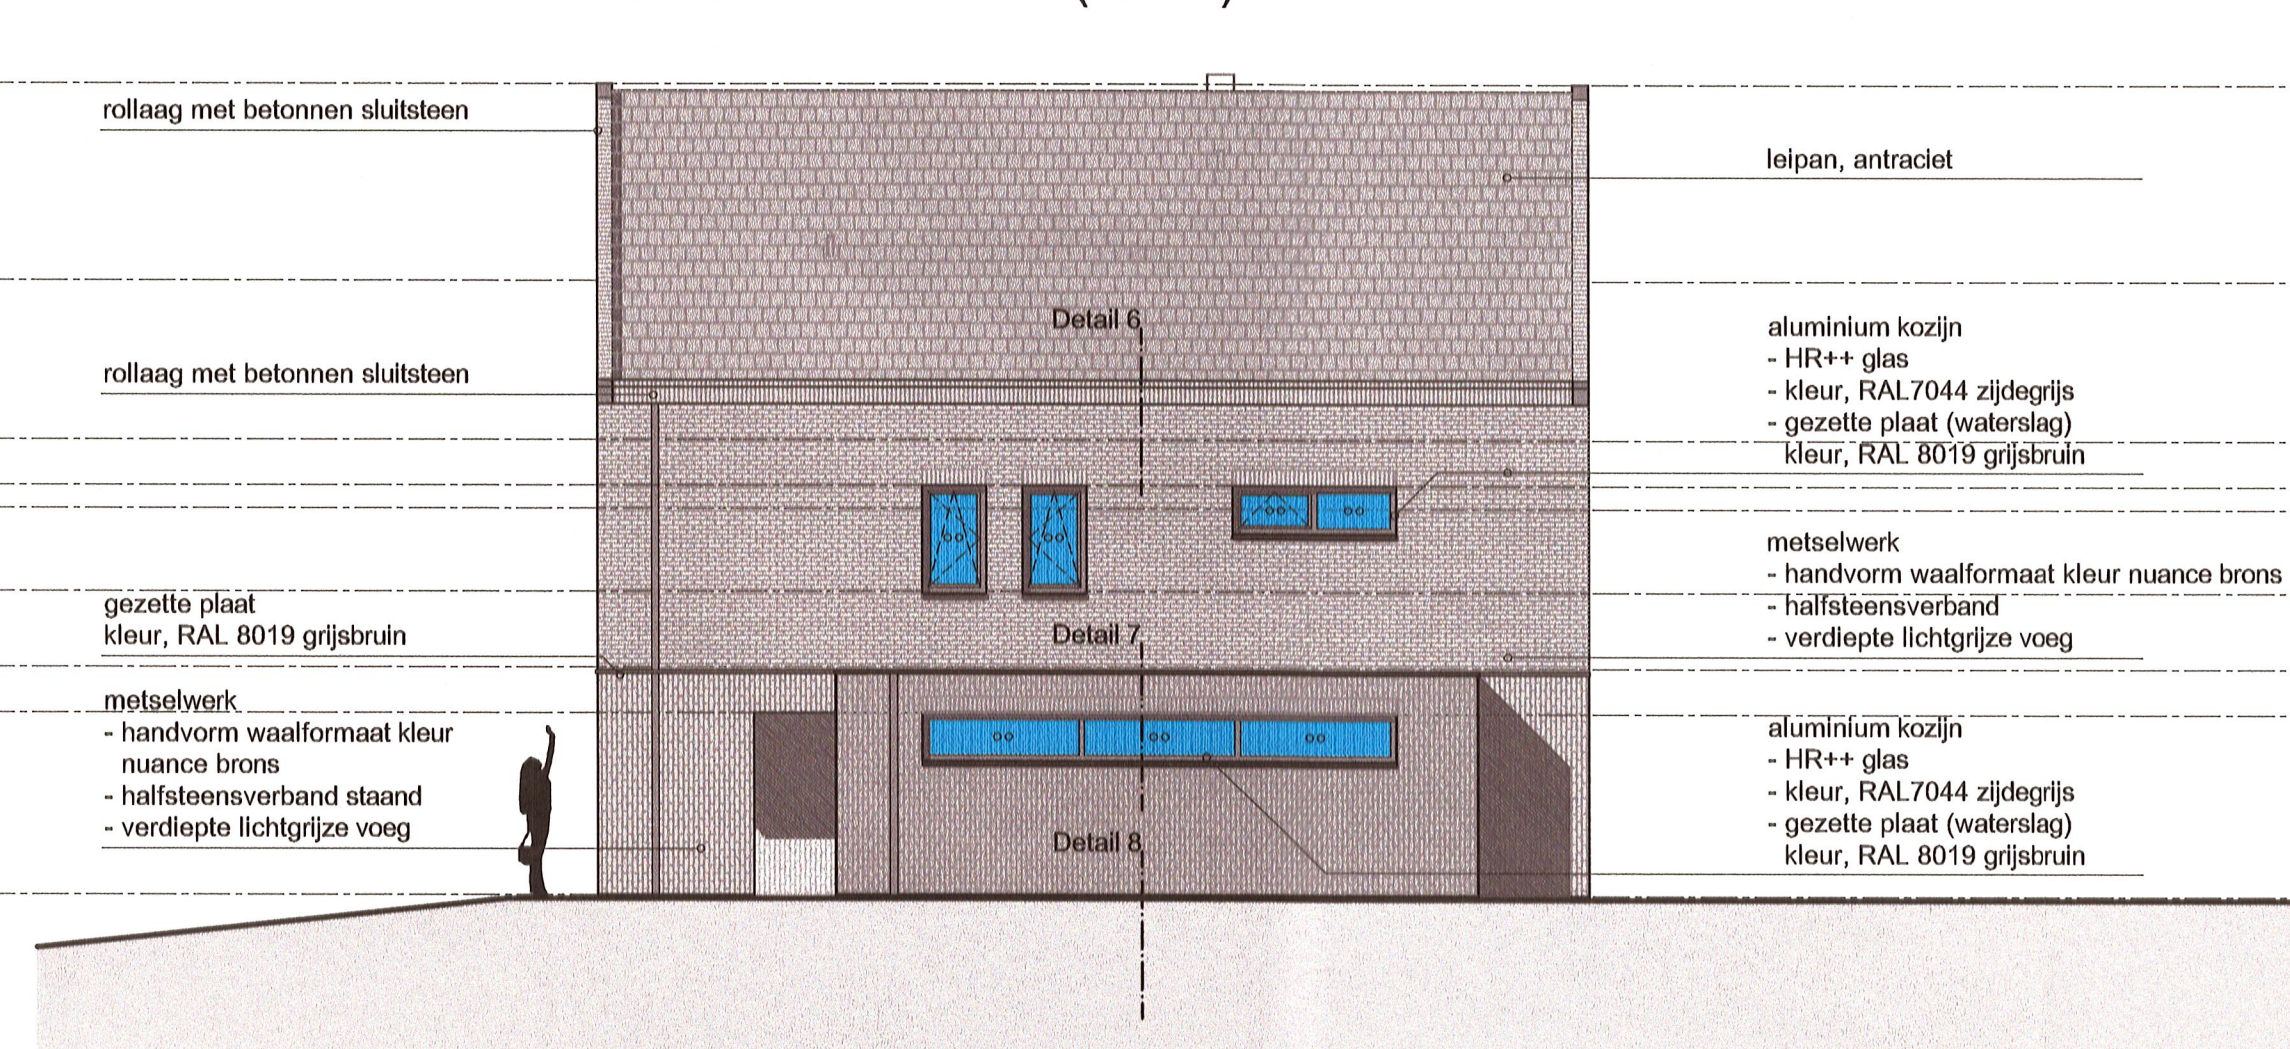
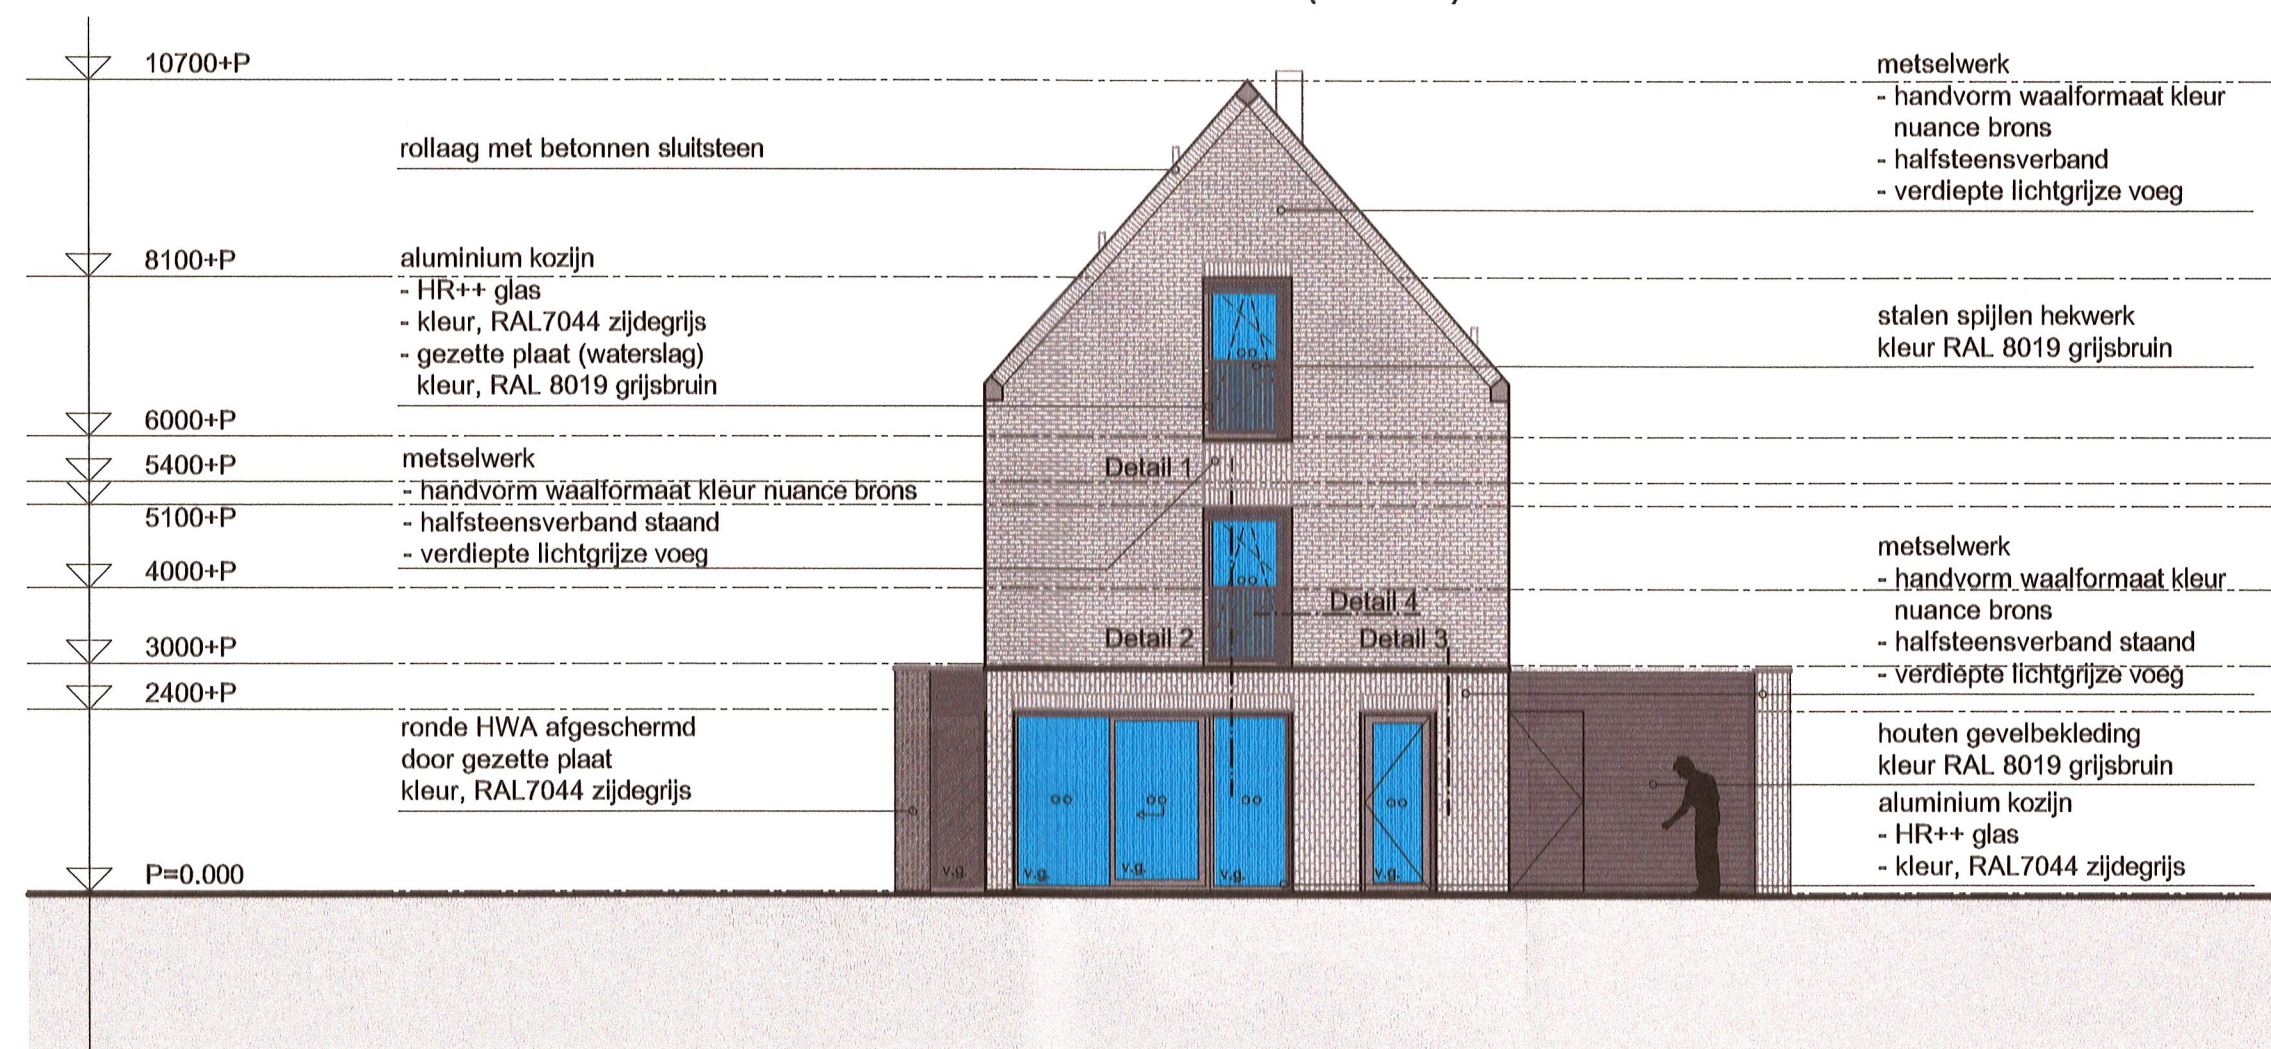
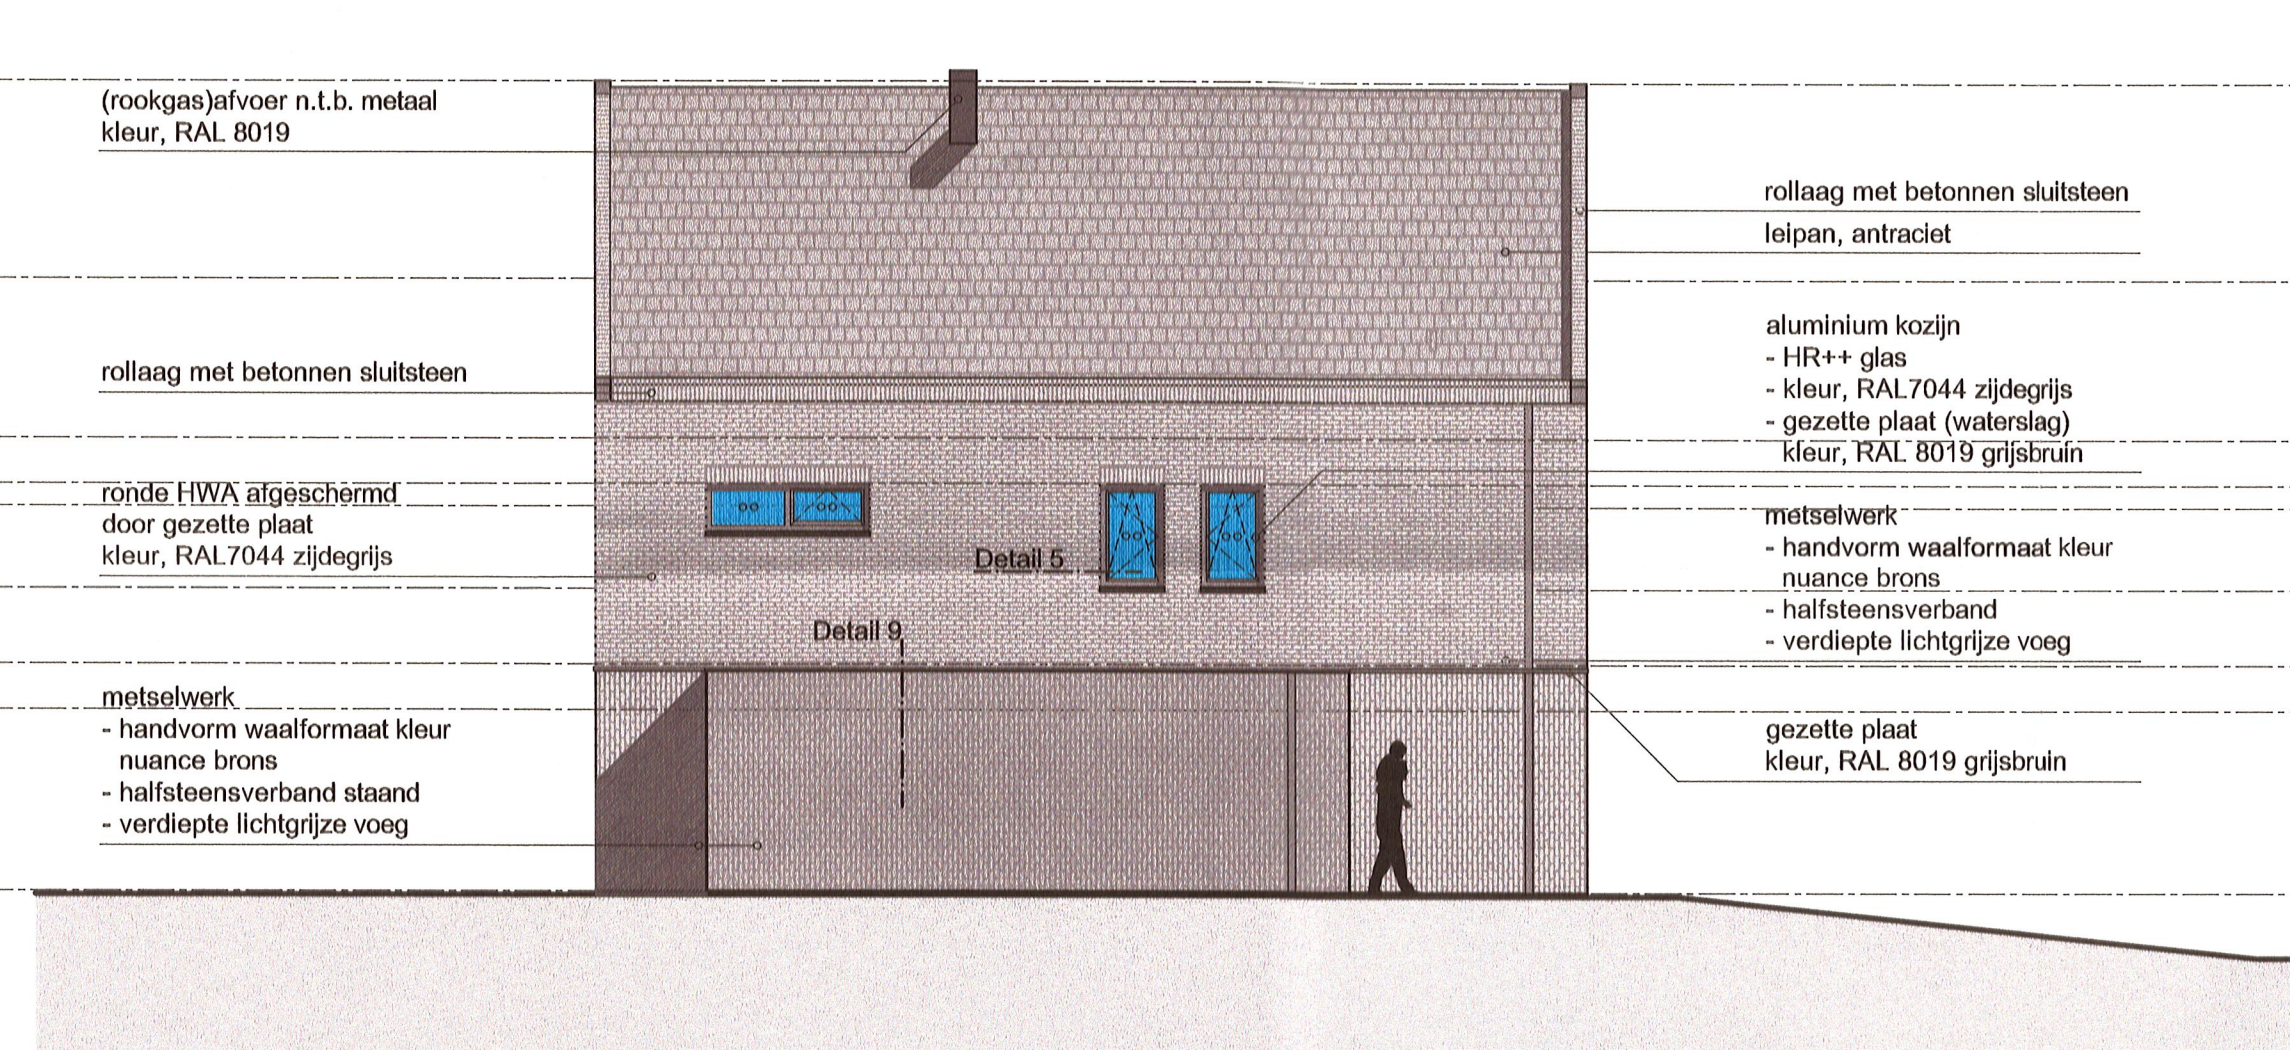


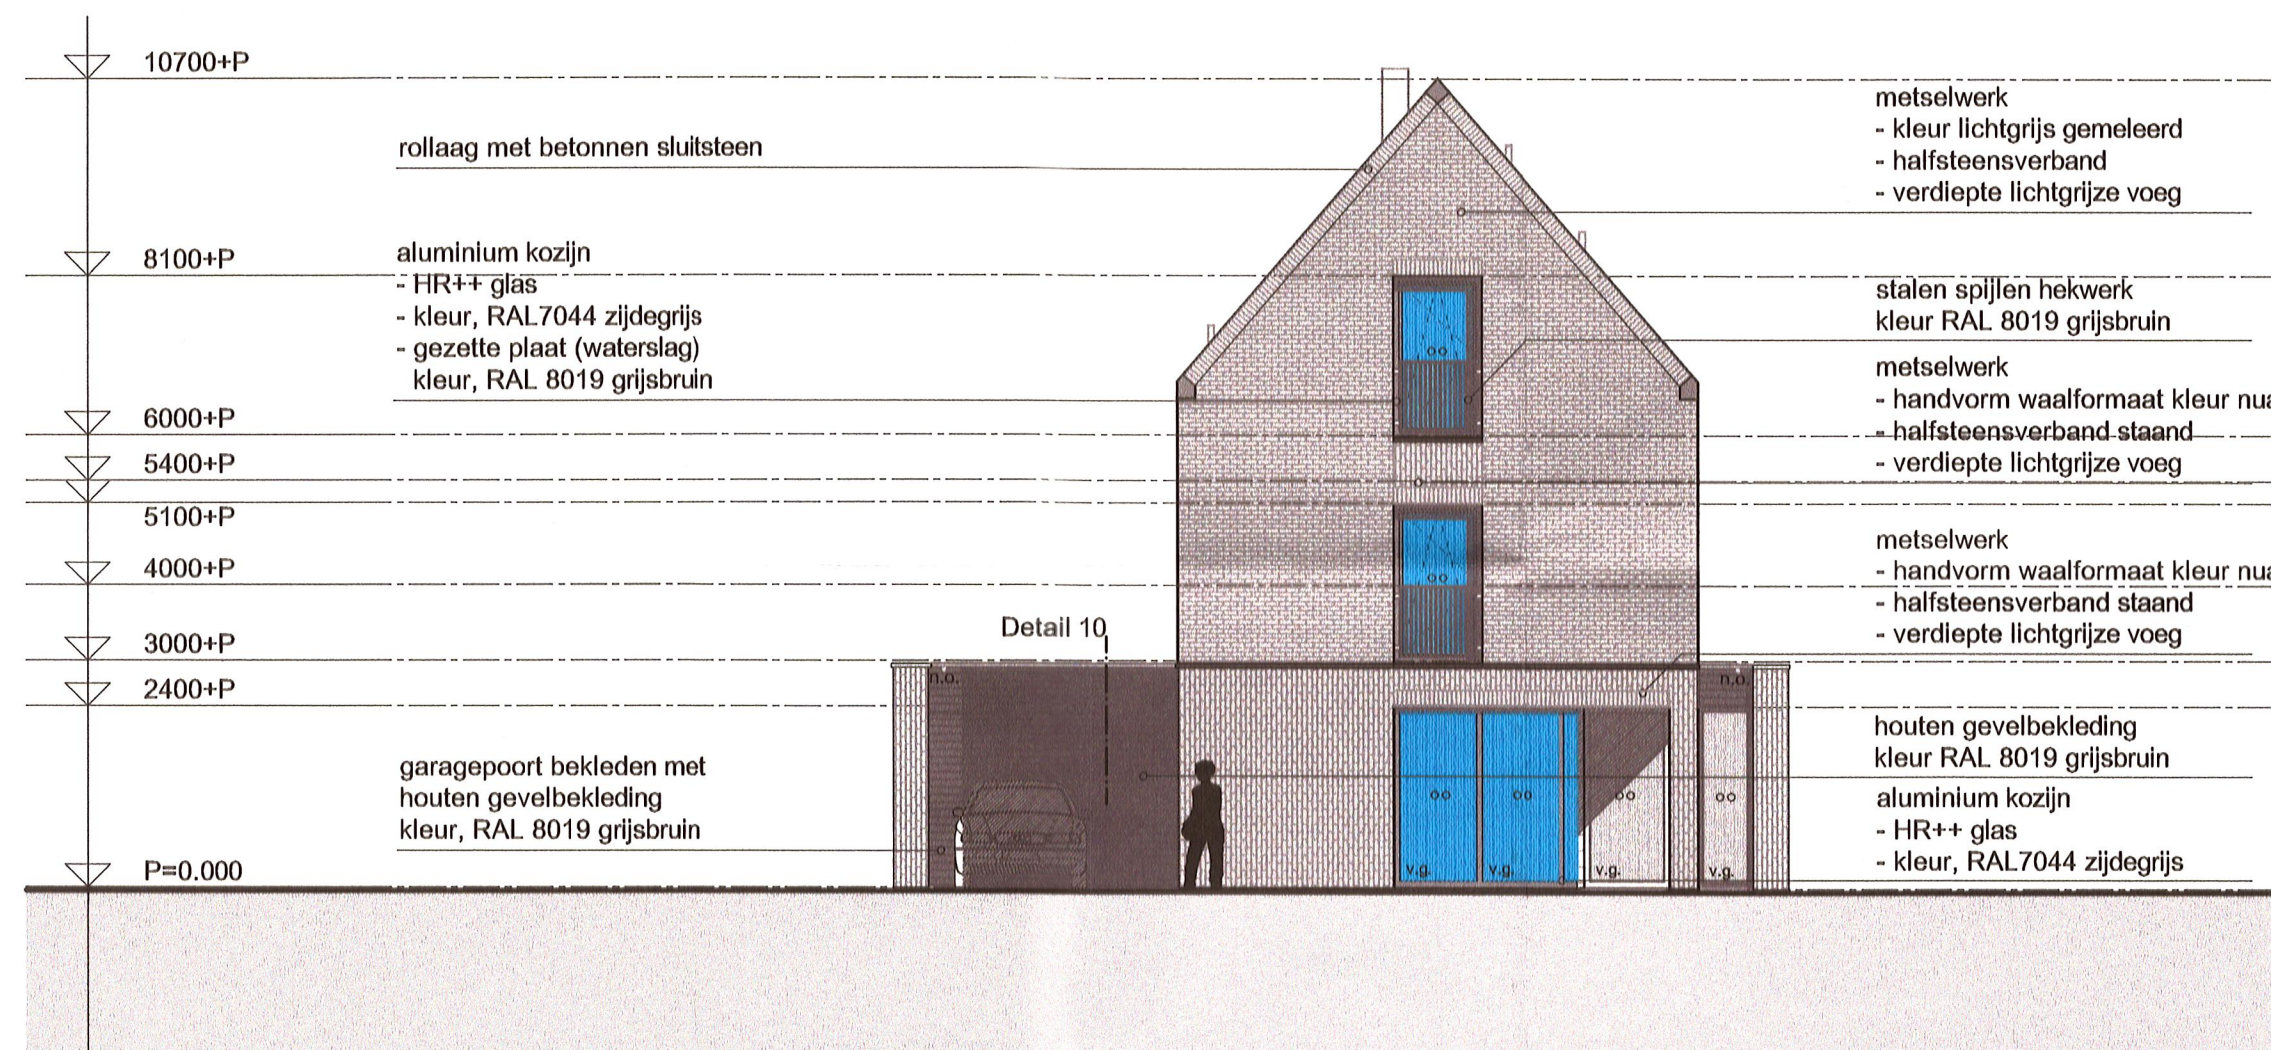

RENVOOI			
	MATERIALEN pellmaten bestand metselwerk gevelmetselwerk betonsteen/snellouwsteen isolatie lichte scheidingwand gewapend beton cellenbeton/brandwand afwerkvloer	∞ VS v.g. n.o. 1 m	ALGEMEEN dubbele beglazing (HfR++) ventilatiesysteem veiligheidsglas nood overloop BRANDVEILIGHEID rookmelder 30 min. WBDBO

AANVULLENDE INFORMATIE:

- Algemene bepalingen conform tekening OVT.02
- Gehele constructie/noodoverlopen conform opgave constructeur.
- Alle installaties conform opgave adviseur/installateur.

PROJECTNAAM WONING BERGERSTRAAT		15 DEC. 2014 Beheert bij besluit van de d.d. 14-1661 09 SEP. 2015		PROJECTNUMMER M.1404
ONDERWERP GEVELS & DOORSNEDE				TEKENINGNUMMER OVT.03
OPDRACHTGEVER ROMAEMS BEHEER & EXPLOITATIE B.V.				DATUM 17-11-2014
SCHAAL 1:50 / 1:100	FORMAAT A1	GETEKEND 		25-11-14
				08-12-14
				15-12-14
		N ARCHITECTEN KONINGSPLEIN 16 NL-6224 EC MAASTRICHT T +31 (0)43 408 16 27 F +31 (0)43 362 67 90 WWW.N-ARCHITECTEN.NL * INFO@N-ARCHITECTEN.NL		