


GEBIED OMGEVINGSVERGUNNING

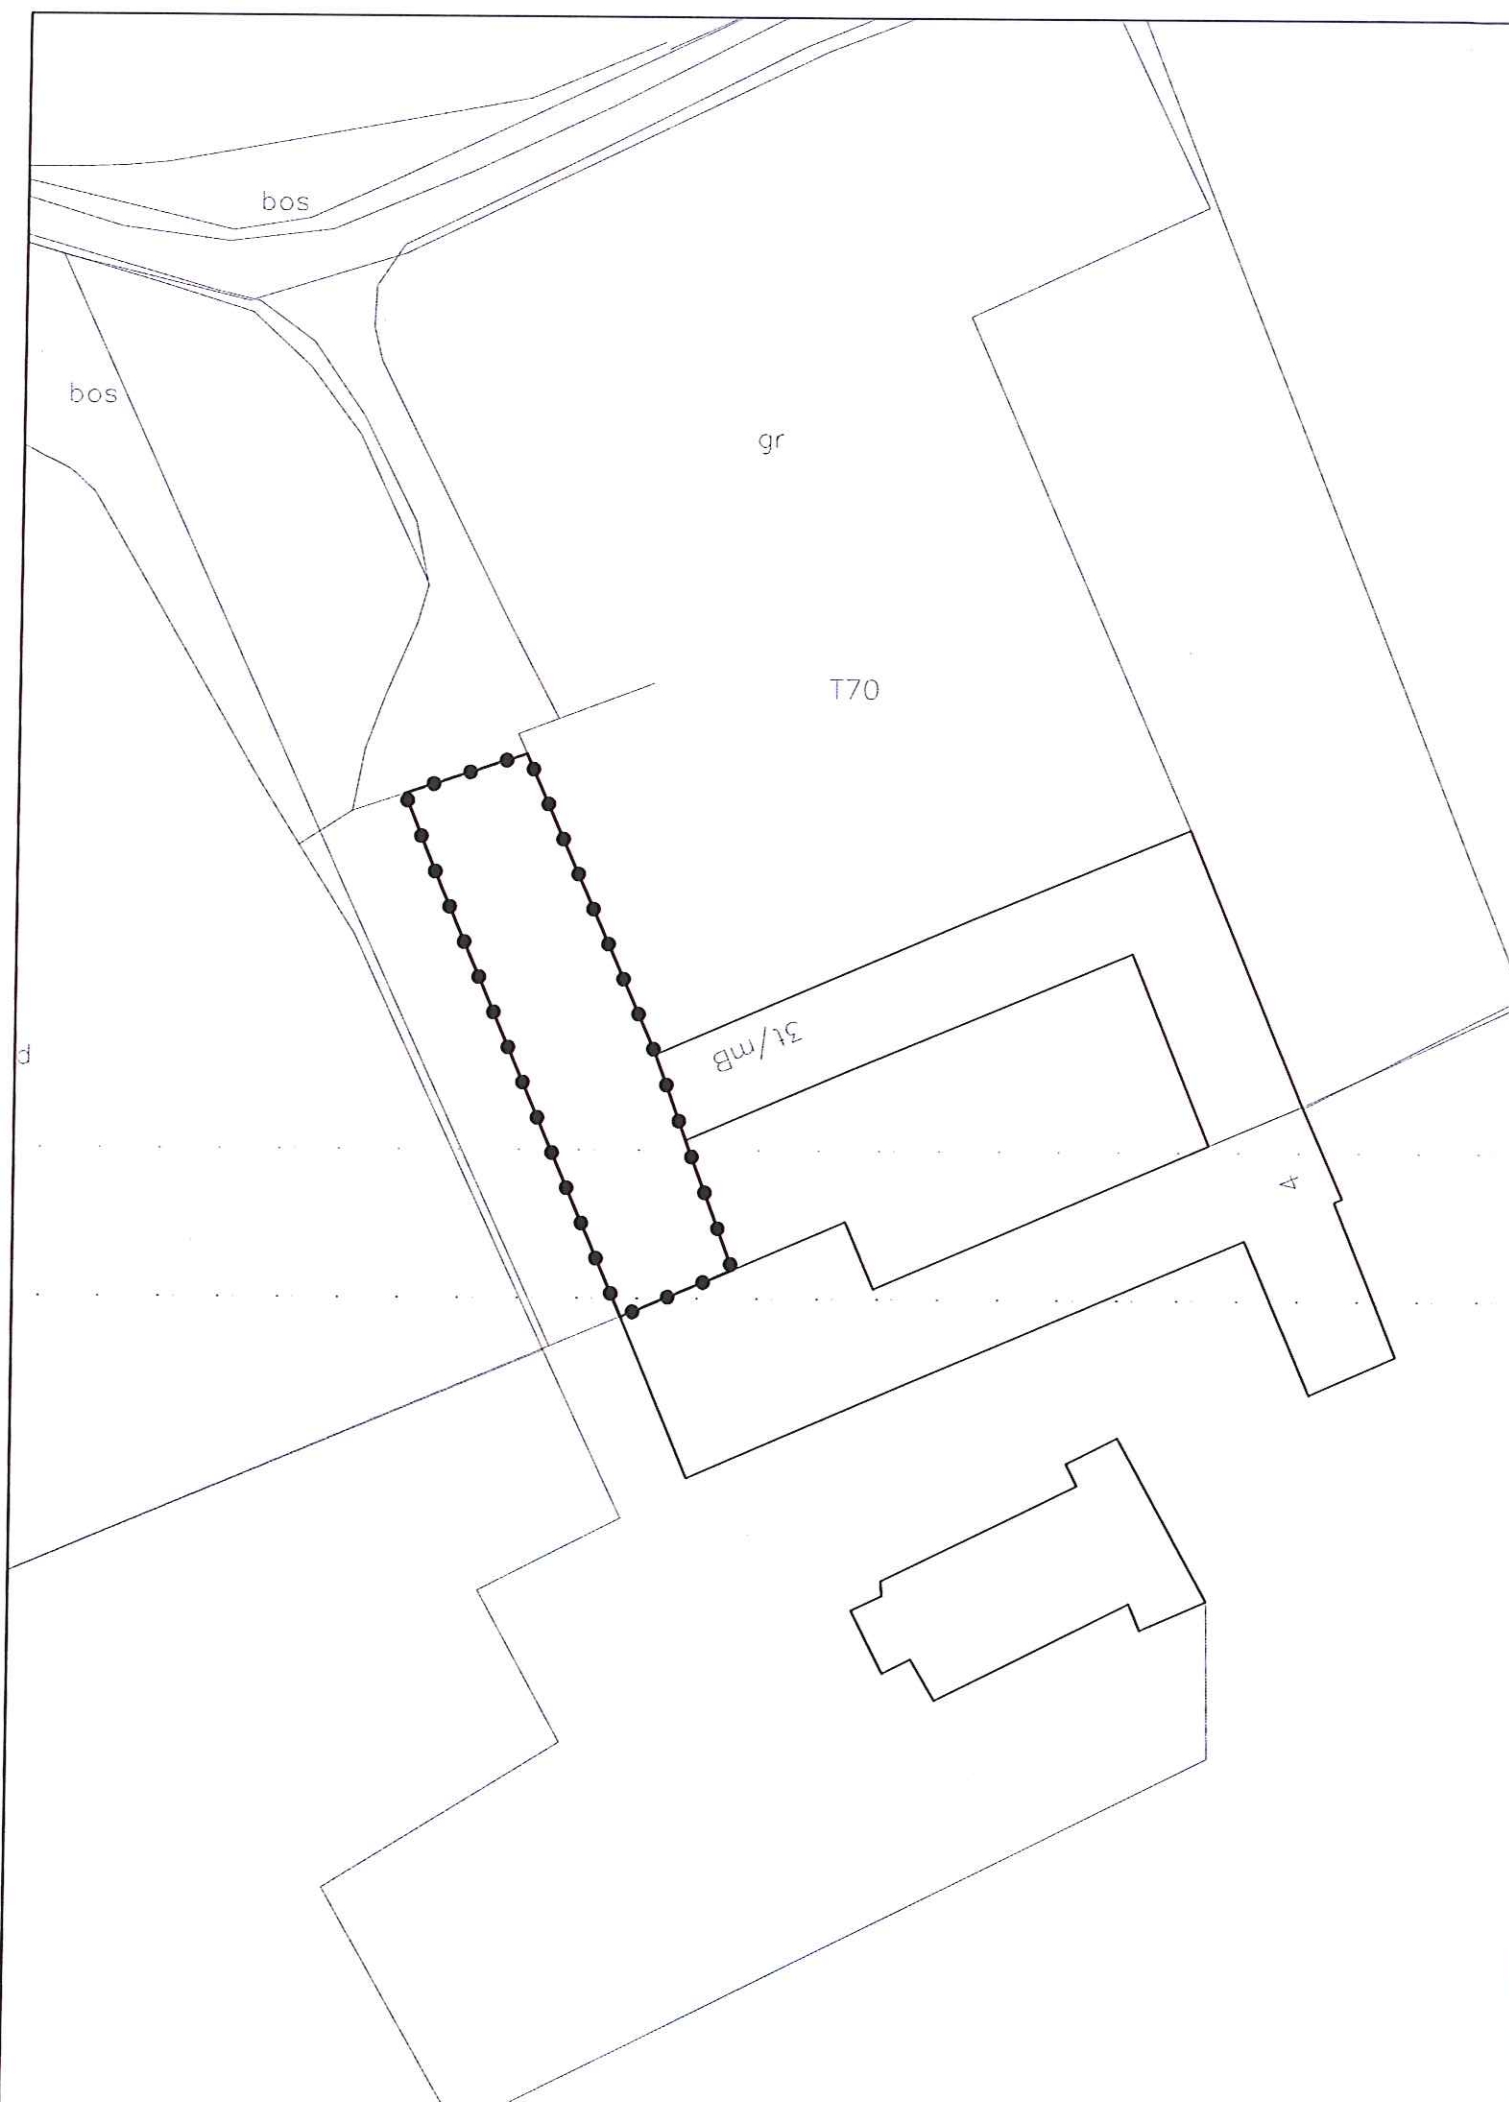

omgevingsvergunning voor de realisatie van
een bed & breakfast aan de Bodemsweg 3A te Maastricht



Gewijzigd :
Gewijzigd : 03.02.2015

05 MEI 2015

Omgevingsvergunning voor de realisatie van
een bed & breakfast aan de Bodemsweg 3A te Maastricht
Gemeente Maastricht

verbeelding




Planstatus : ontwerp

Vastgesteld :

Datum : 23.12.2014

Schaal : 1:500

Projectnummer : VPA 2014.67

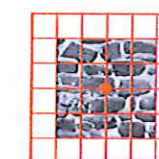

vandewall
planologisch advies

NL.IMRO.0935.ovBodemsweg3A-ow01