






Zuidgevel (bestaand)

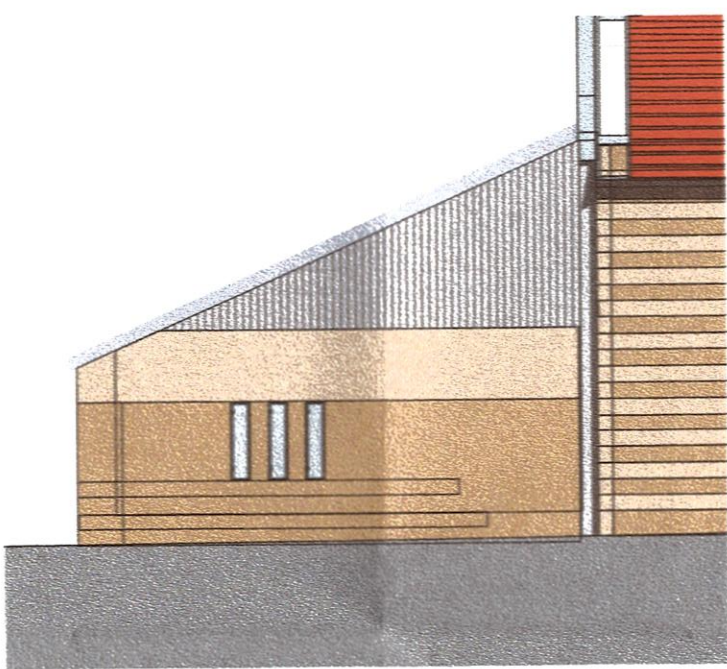

Zuidgevel (nieuw)

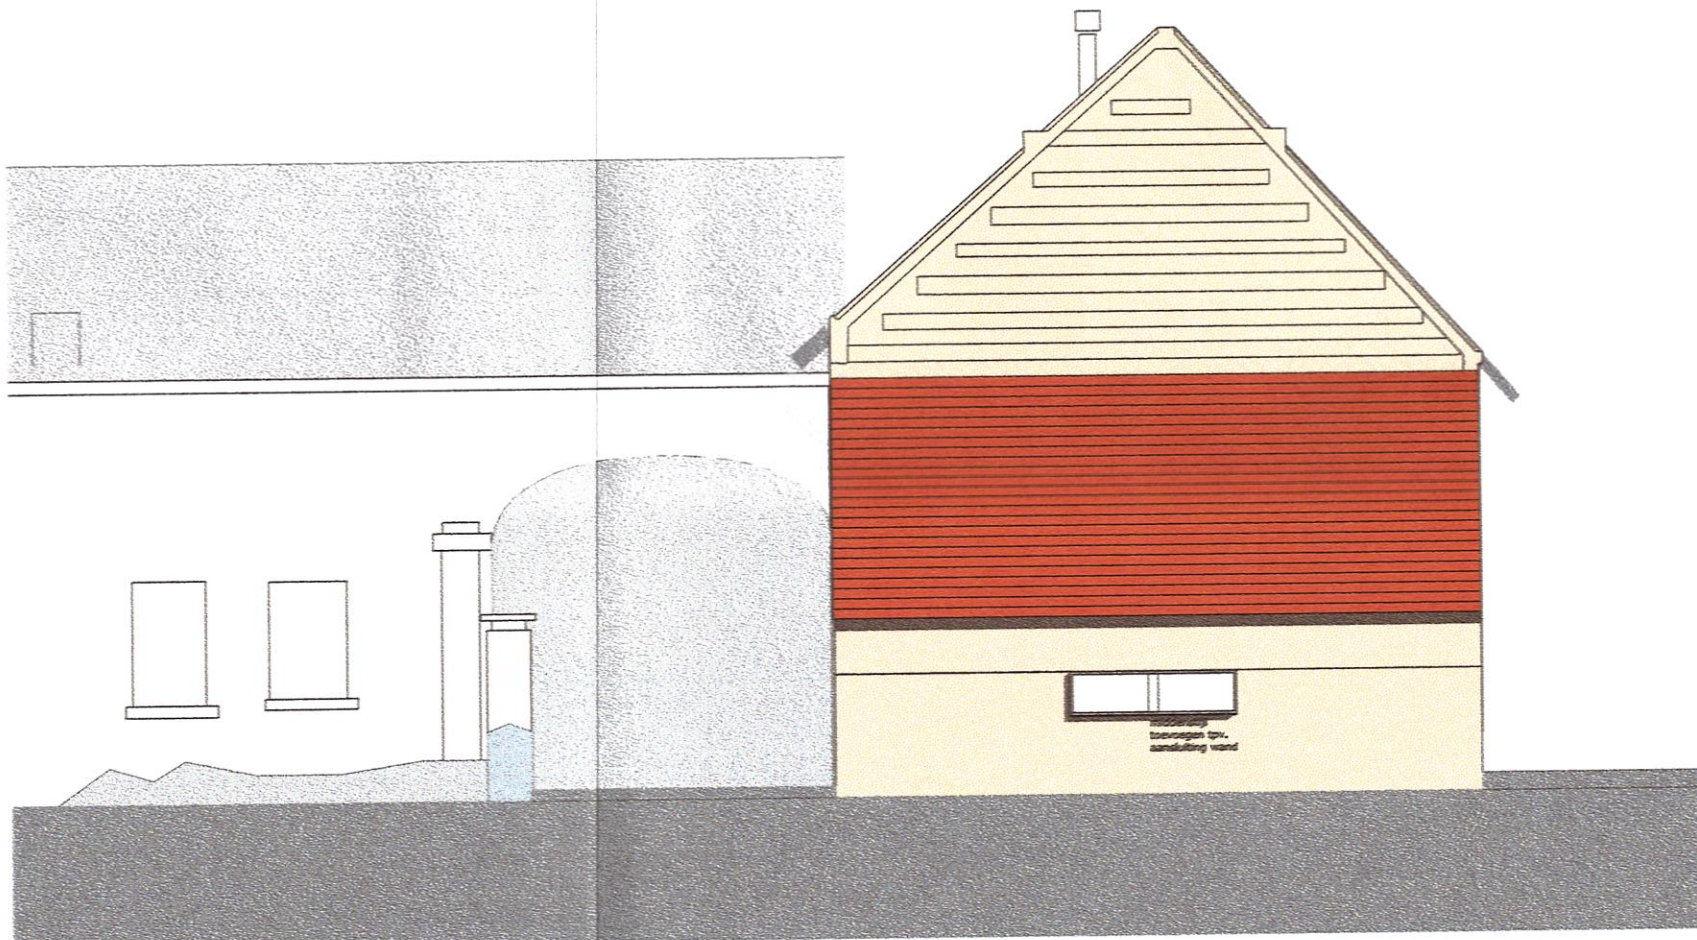

Westgevel

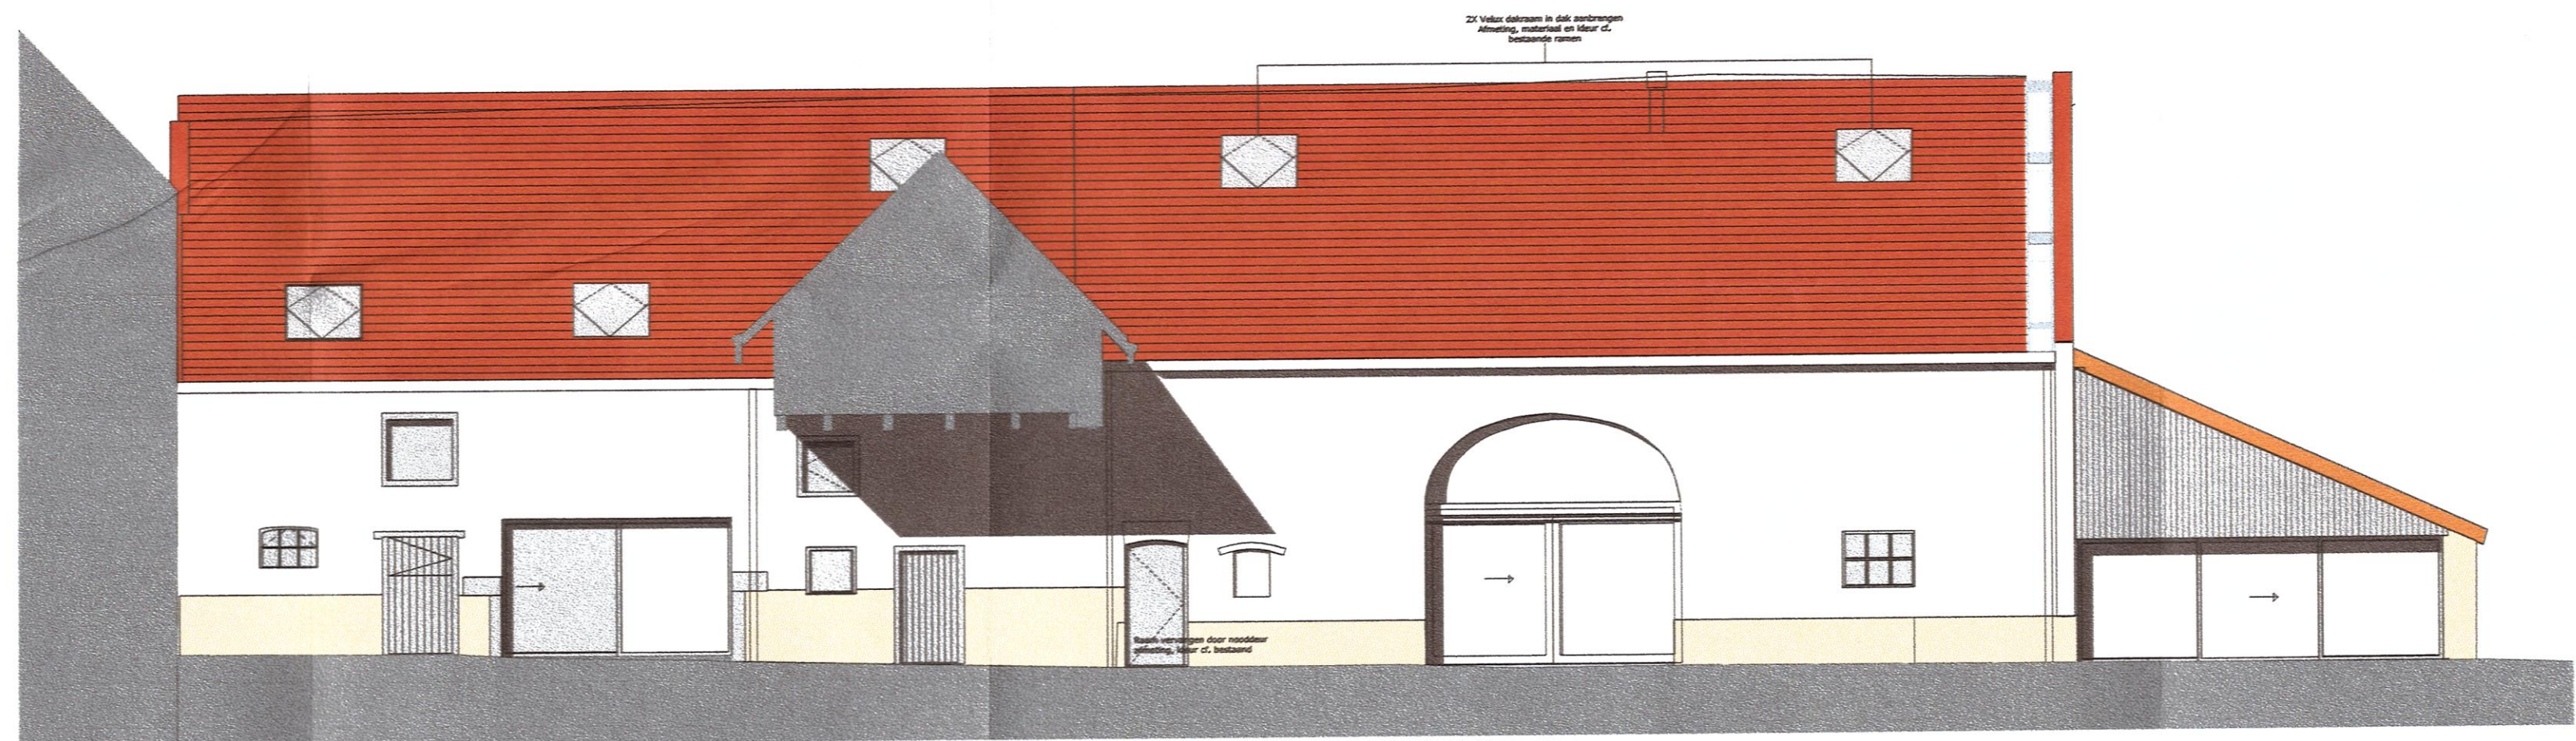

Noordgevel (ongewijzigd)

algemeen:
geaarde deel is woning - deze blijft ongewijzigd
oppervlaktebepaling volgens NEN 2580
wanden, vloeren en plafond natte cellen conform bouwbesluit waterdicht afwerken
Geluidswering tussen ruimten min. 20dB en conform NEN 5077

installaties:
algemene installatievoorzieningen volgens opgave Installateur
Een voorziening voor elektriciteit of noodstroom voldoet voor lage spanning aan NEN 1041
drinkwatervoorziening volgens NEN 1006
De riolering wordt aangesloten op bestaande riolering binnen het gebouw, vlg. NEN 3215 aangevuld met NTR 3216, 7045, 7046 en NPR 3218.
Breedte vrije doorgang bij alle nieuwe binnendeuren ≥ 850 mm
Hoogte vrije doorgang bij alle nieuwe binnendeuren ≥ 2100 mm
terzij anders vermeld drempels niet hoger dan 20 mm + peil
Ventilatie conform NEN 1087
luchtdoorlatendheid conform NEN 2586
Vochtwerendheid conform NEN 2778

MINUUT 174/2

012 Bed & Breakfast Heijhof		
Bodemsweeg 3b 6225 ND Maastricht		
Opdrachtgever: TopBuyers - Bodemsweeg 3b 6225 ND Maastricht		
blad: D-03		
formaat: A1	wijziging A: 19-06-2014	wijziging D: -
getekend: [initials]	wijziging B: -	wijziging E: -
datum: 09-05-2014	wijziging C: -	wijziging F: -
schaal: 1:100		

 dankers slimmer bouwen
marc@dankersslimmerbouwen.nl
<http://www.dankersslimmerbouwen.nl>
Heezerweg 190 5614 HJ Eindhoven

STADSONTWIKKELING, ECONOMIE EN BEHEER
GEMEENTE MAASTRICHT
SECTOR VERGUNNING, TOEZICHT EN HANDHAVEN
Ontvangen op
03 JULI 2014
Behoort bij besluit van
B&W nr. 14-0970WB
d.d. 05 MEI 2015
B