


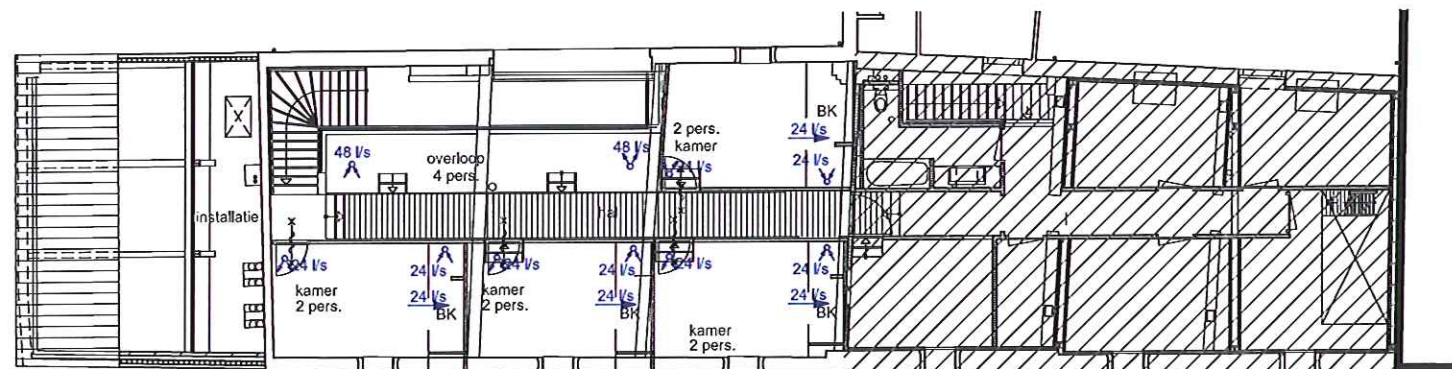


Ventilatie volgens bouwbesluit Afdeling 3.6
Installatie met mechanische toe- en afvoer

- debiet badruimte 14 l/s
- debiet toiletruimte 7 l/s
- debiet verblijfsruimte logiesfunctie: 12 l/s per persoon

Woning (gearceerde ruimtes) blijft ongewijzigd

- ↗ 24 l/s inblaaspunt mechanische ventilatie
- ↘ 14 l/s afzuigpunt mechanische ventilatie
- 14 l/s luchtstroom onder deur

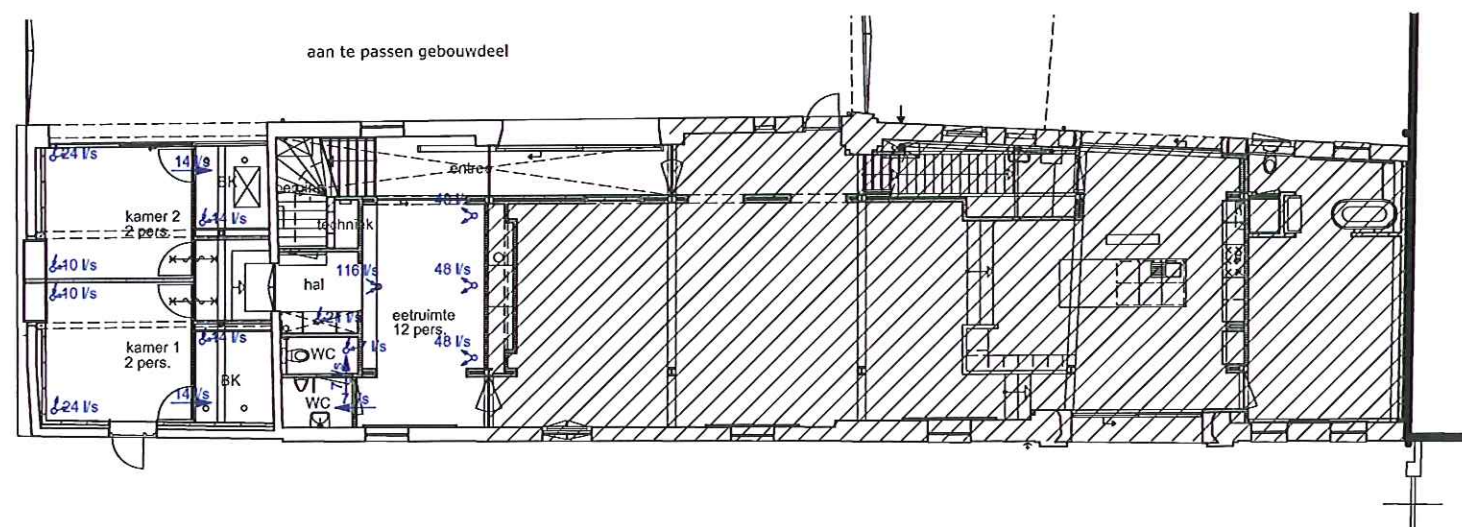

STADSONTWIKKELING, ECONOMIE EN BEHEER GEMEENTE MAASTRICHT SECTOR VERGUNNEN, TOEZICHT EN HANDHAVEN
Ontvangen op
03 JULI 2014
Behoort bij besluit van 05 MEI 2015 B&W nr. 14-0970WB d.d.