



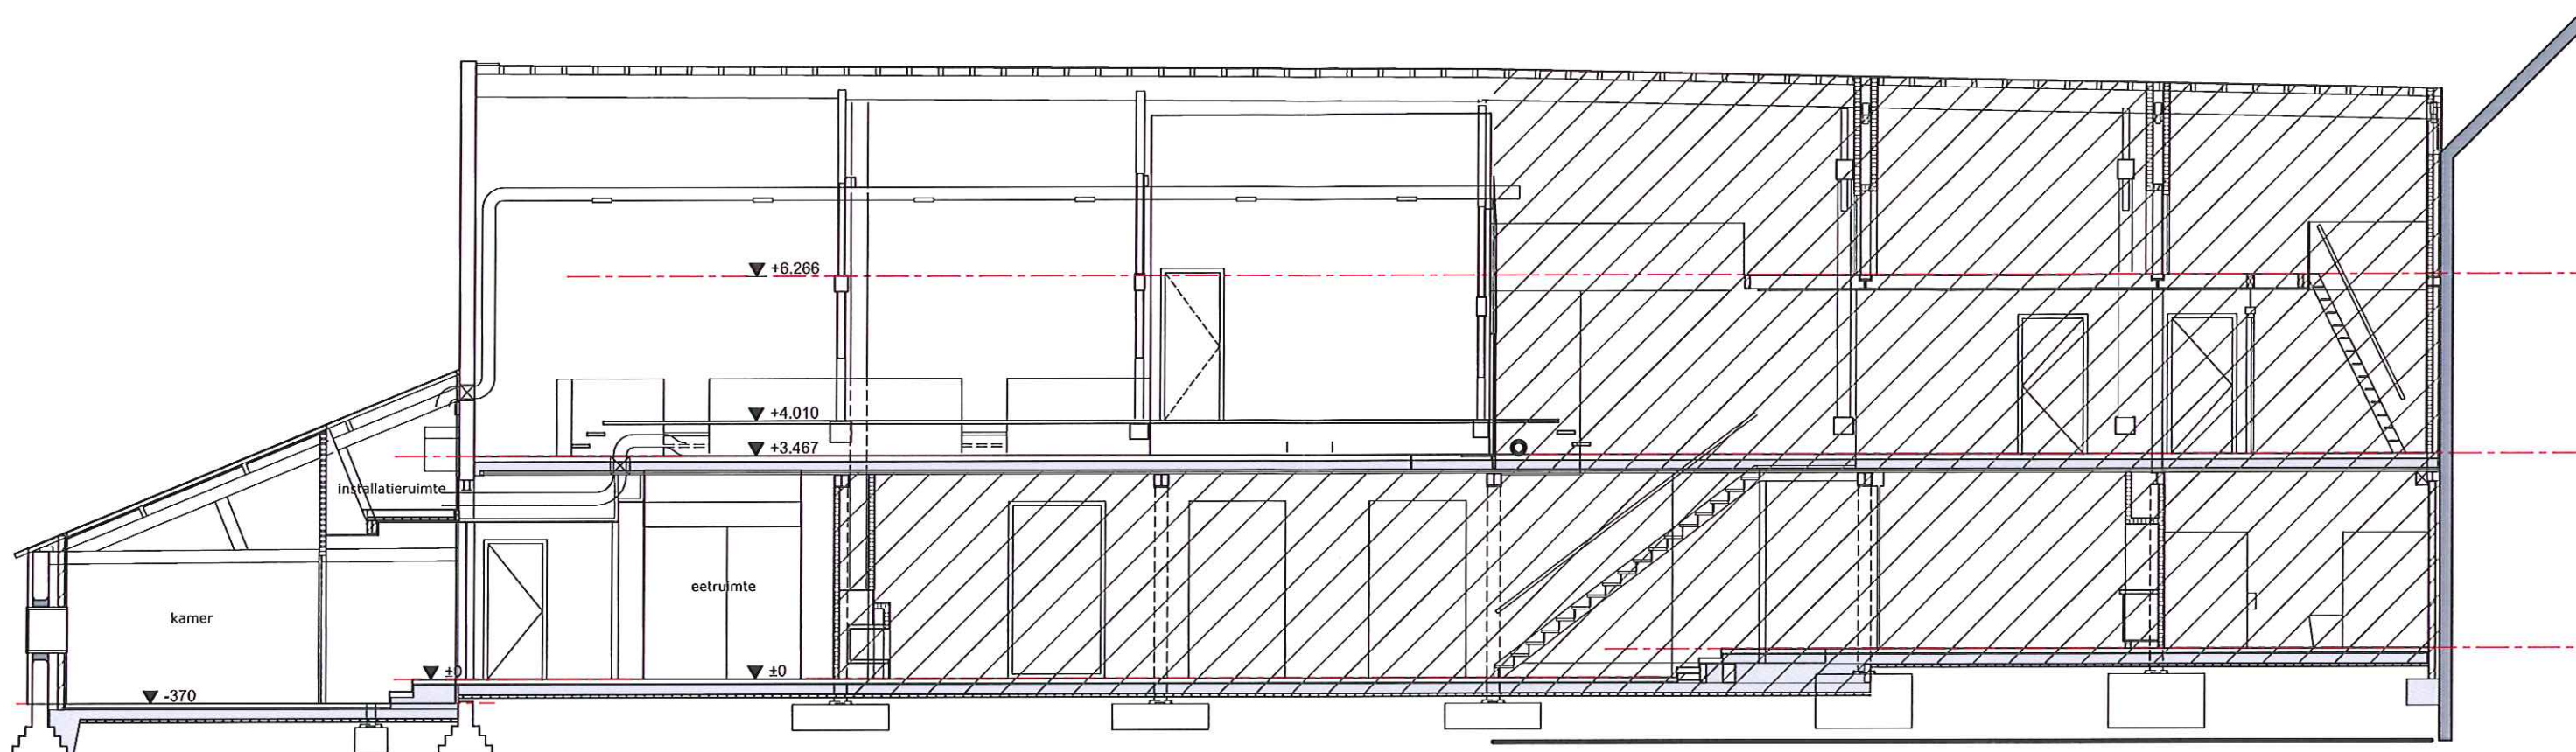

Doorsnede A

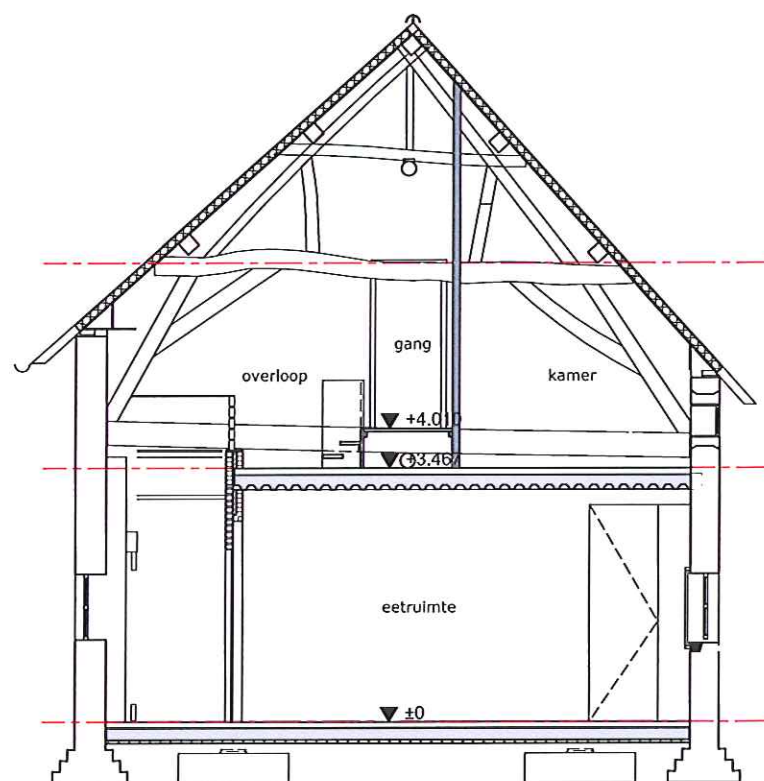

Doorsnede B

STADSONTWIKKELING, ECONOMIE EN BEHEER GEMEENTE MAASTRICHT SECTOR VERGUNNEN, TOEZICHT EN HANDHAVEN
Ontvangen op
03 JULI 2014
Behoort bij besluit van 05 MEI 2015 B B&W nr. 14-0970WB d.d.