



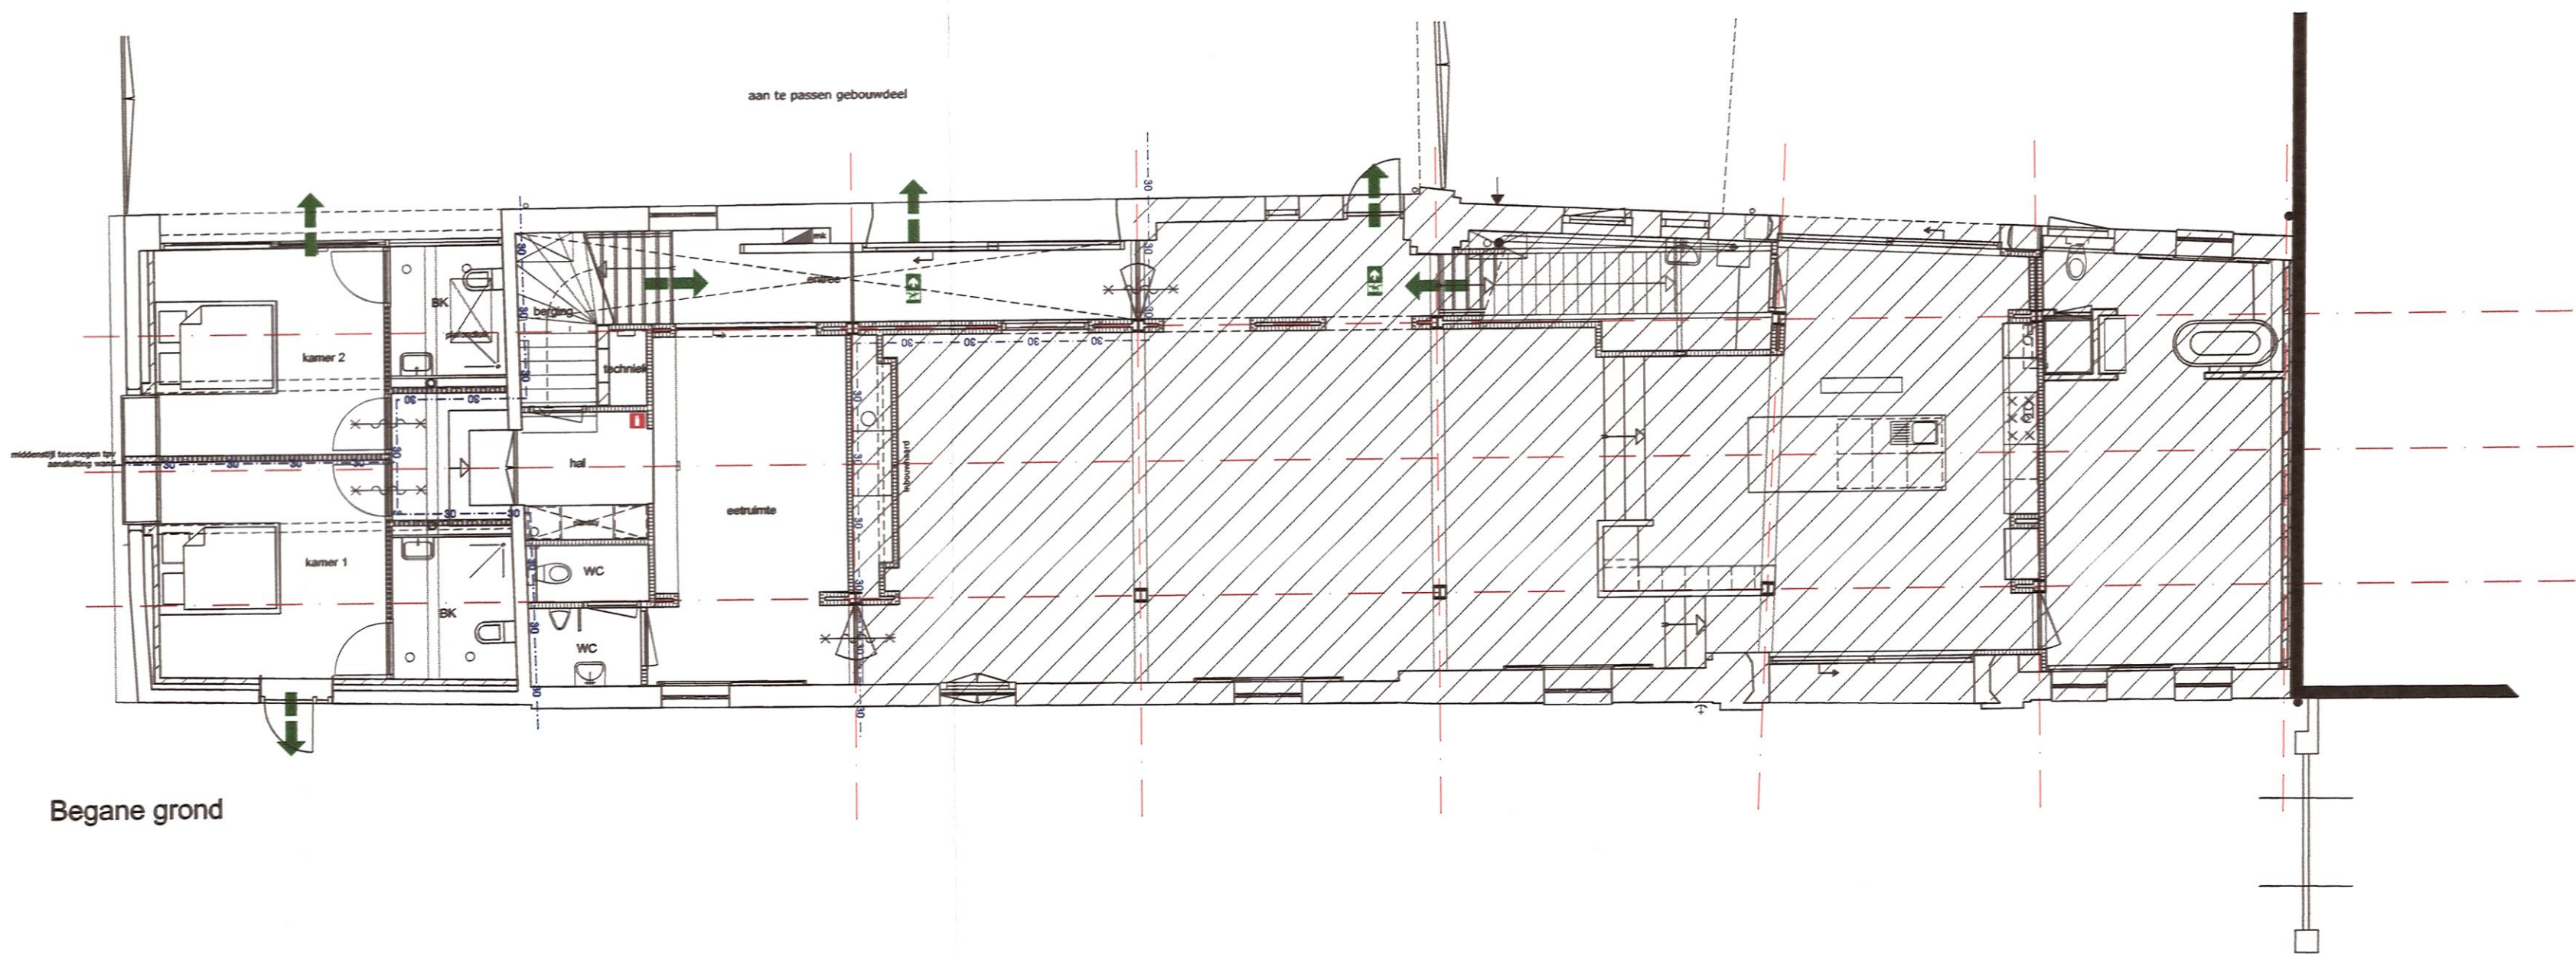

Begane grond

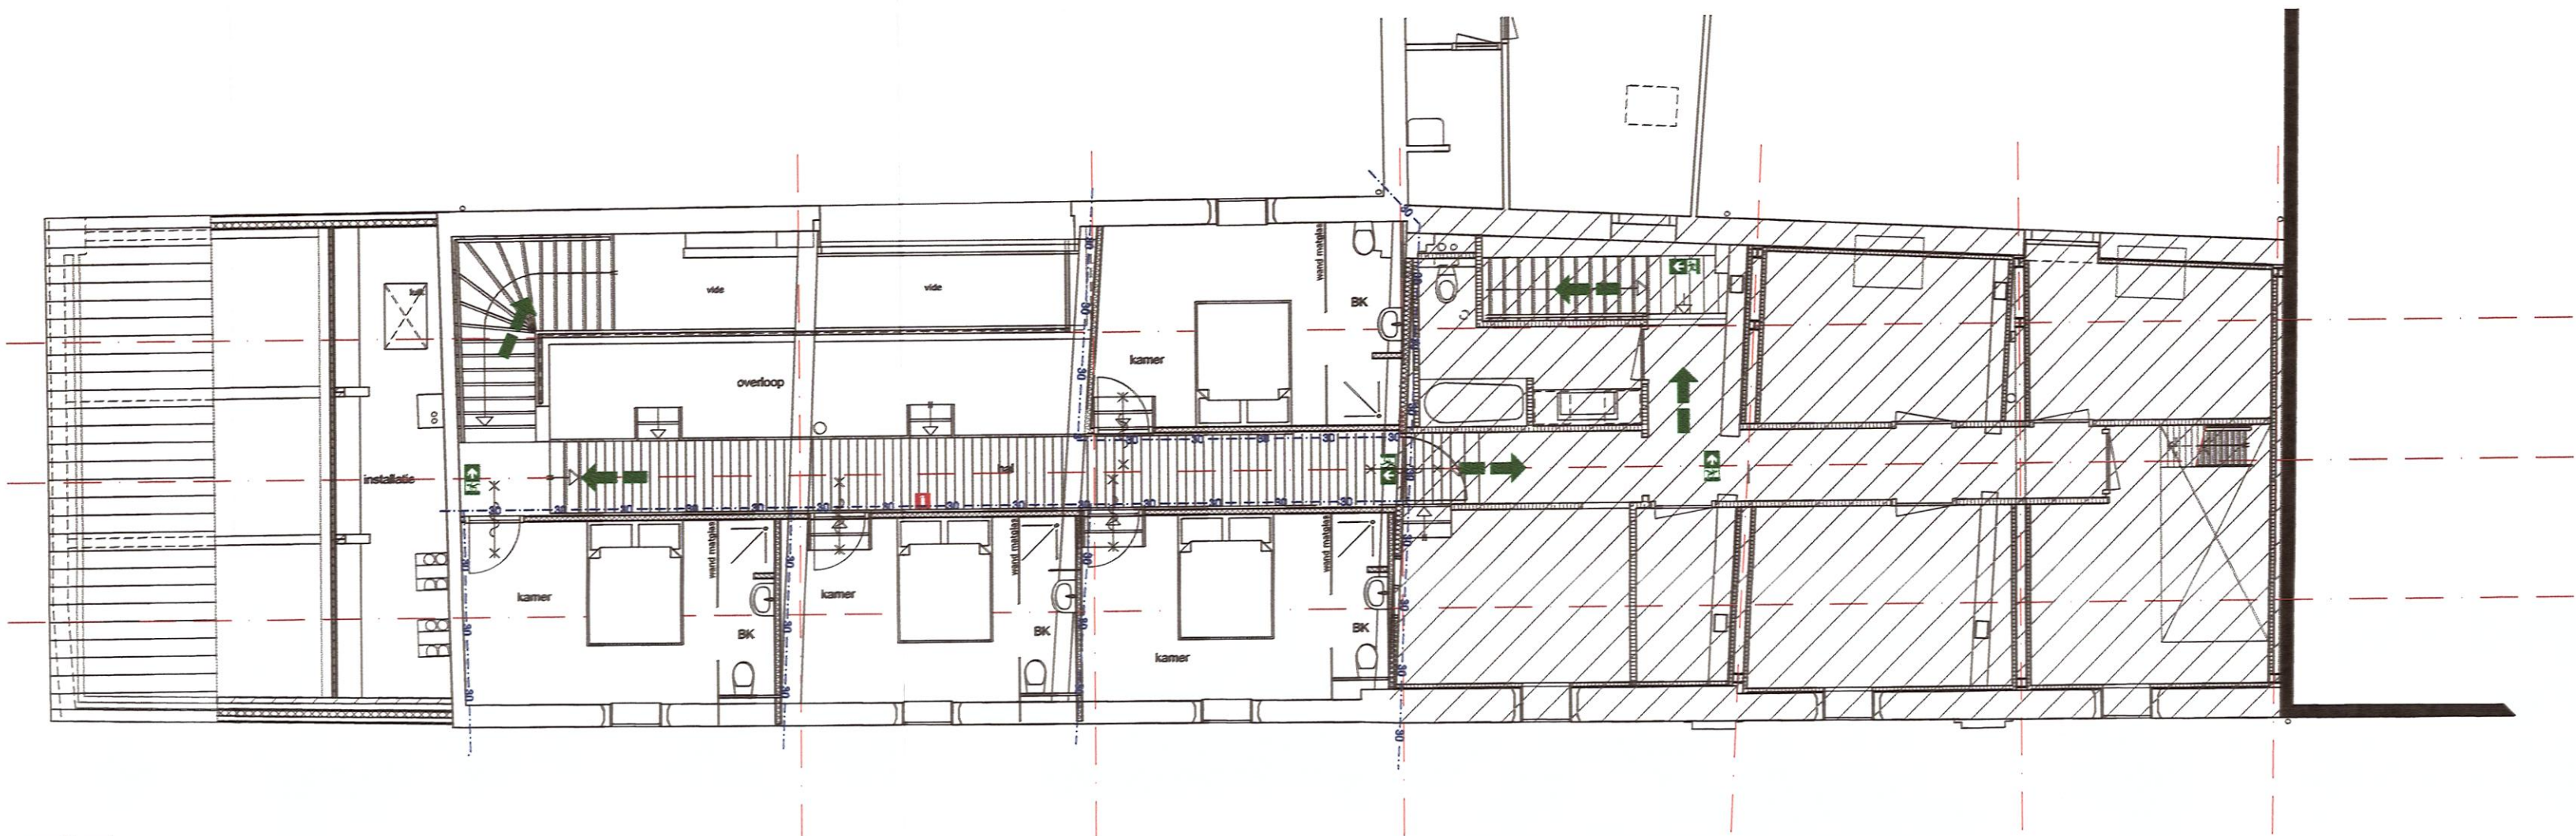

1e verdieping

De logiesfunctie wordt zoals aangegeven in bouwbesluit bijlage I voorzien van volledige automatische bewaking met doormelding
De logiesfunctie is één brandcompartiment, de kamers zijn afzonderlijke sub-brandcompartimenten

algemeen:

gearceerde deel is woning - deze blijft ongewijzigd
oppervlaktebepaling volgens NEN 2580
wanden, vloeren en plafond natte cellen corifom bouwbesluit waterdicht afwerken
Geluidswering tussen ruimten min. 20dB en conform NEN 5077

installaties:

algemene installatievoorzieningen volgens opgave installateur
Een voorziening voor elektriciteit of noodstroom voldoet voor lage spanning aan NEN 1010 en voor hoge spanning tevens aan NEN 1041
drinkwatervoorziening volgens NEN 1006
De riolering wordt aangesloten op bestaande riolering binnen het gebouw, vige. NEN 3215 aangevuld met NTR 3216, 7045, 7046 en NTR 3218.
Breedte vrije doorgang bij alle nieuwe binnendeuren ≥ 850 mm
Hoogte vrije doorgang bij alle nieuwe binnendeuren ≥ 2100 mm
tenzij anders vermeld drempels niet hoger dan 20 mm + peil
Ventilatie conform NEN 1087
luchtdoorlatendheid conform NEN 2686
Vochtwerendheid conform NEN 2778

MINUUT

79/2

Brandveiligheid

012 Bed & Breakfast Heijhof
Bodemsweg 3b 6225 ND Maastricht

blad:	D-07		Opdrachtgever:	
formaat:	A2		TopBuyers - Bodemsweg 3b 6225 ND Maastricht	
opgesteld:	19-05-2014	wijziging A:	-	wijziging D:
datum:	09-05-2014	wijziging B:	-	wijziging E:
schaal:	1:100	wijziging C:	-	wijziging F:

 dankers slimmer bouwen

marc@dankersslimmerbouwen.nl
http://www.dankersslimmerbouwen.nl
Heezerweg 190 5614 HJ Eindhoven

STADSONTWIKKELING, ECONOMIE EN BEHEER GEMEENTE MAASTRICHT SECTOR VERGUNNING, TOEZICHT EN HANDHAVEN
Omvangen op
03 JULI 2014
Behoort bij besluit van 05 MEI 2015 DSW nr. 14-09/008 B
d.s.