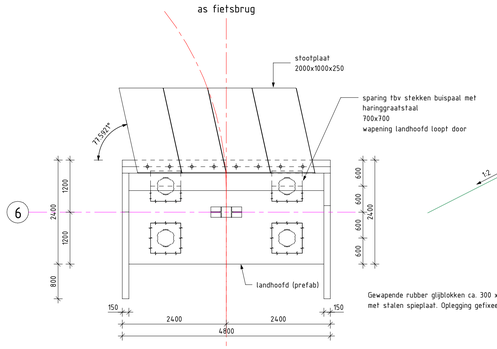

BOVENAANZICHT LANDHOOFD STRAM-6

schaal: 1 : 50

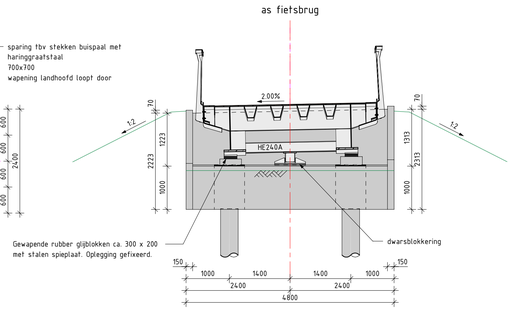

VOORAANZICHT LANDHOOFD STRAMIEN 6

schaal: 1 : 50

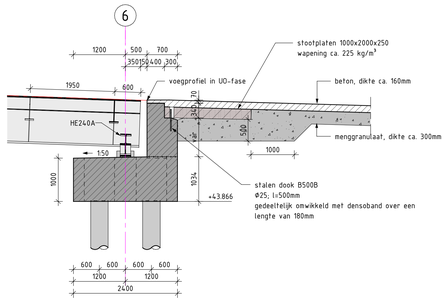

LANGSDOORSNEDE LANDHOOFD STRAM 6

schaal: 1 : 50

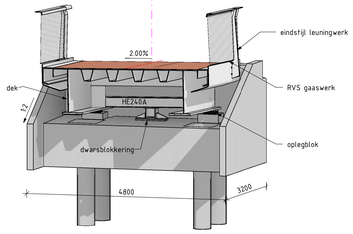

3D LANDHOOFD NOORD (STRAMIEN 6)

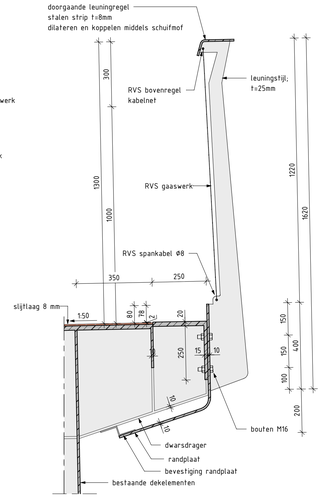

AANZICHT LEUNINGSTIJL

schaal: 1 : 10
TPV HORIZONTAAL DEK

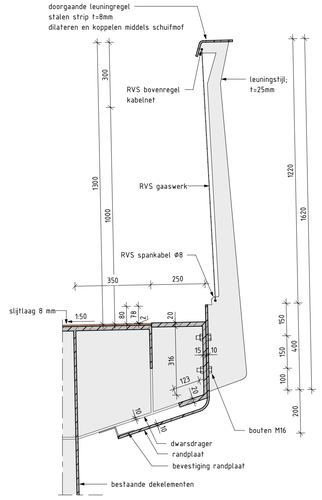

AANZICHT LEUNINGSTIJL

schaal: 1 : 10
TPV STRAM 1-2 EN 5-6

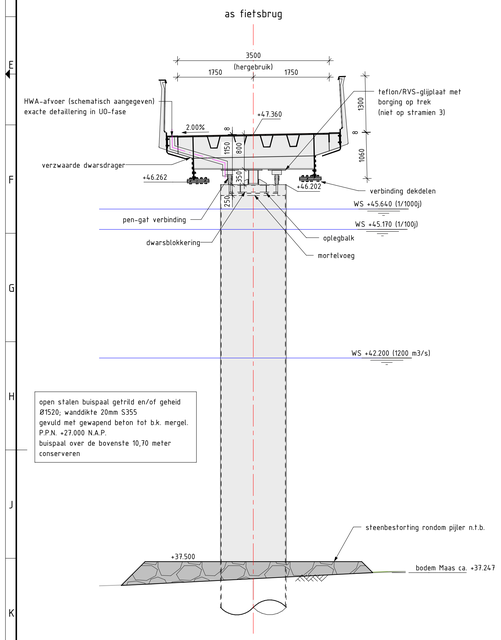

open stalen buispaal getrild en/of geheid
Ø1520; wanddikte 20mm S355
gevuld met gewapend beton tot b.k. mergel.
P.P.N. +27.000 N.A.P.
buispaal over de bovenste 10,70 meter
conserveren

AANZICHT PIJLER

schaal: 1 : 50

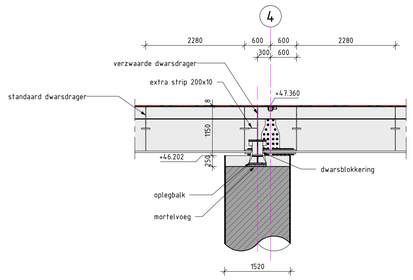

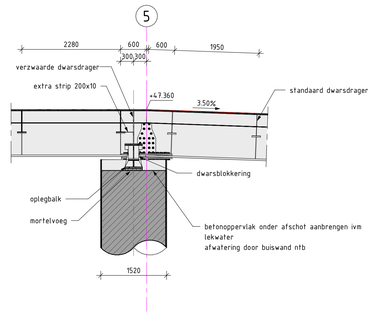

LANGSDOORSNEDE TPV PIJLER

schaal: 1 : 50

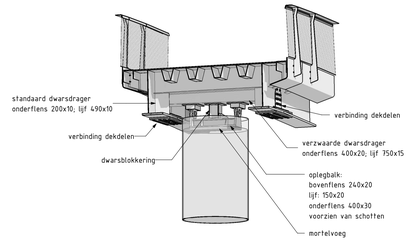

3D FIETSBRUG ONDERBOUW PIJLER STRAM 5

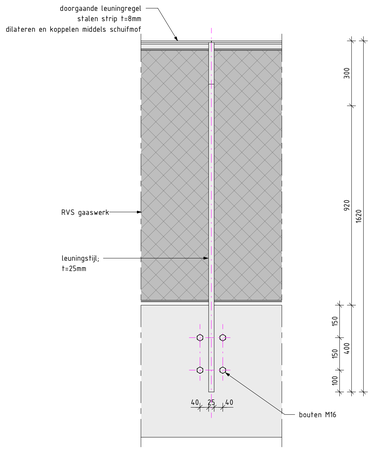

VOORAANZICHT LEUNINGSTIJL

schaal: 1 : 10

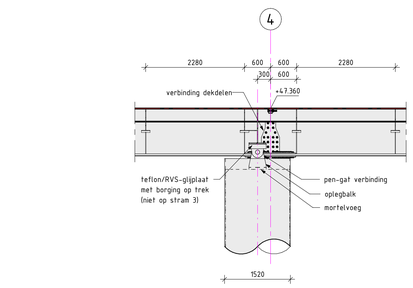

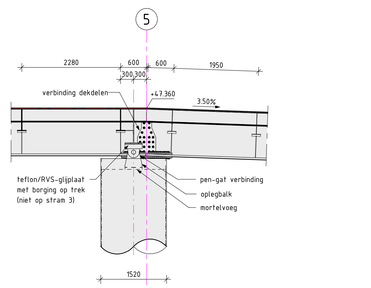

LANGSDOORSNEDE TPV OPLEGGING PIJLER

schaal: 1 : 50

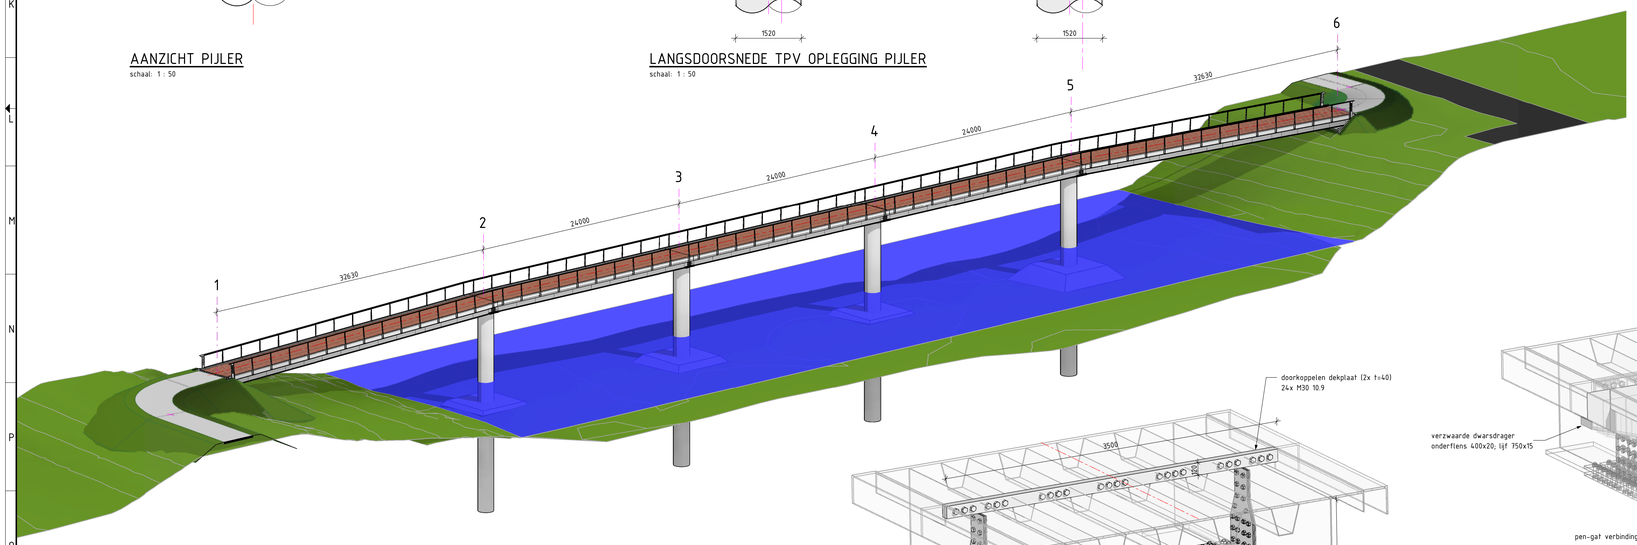

3D FIETSBRUG

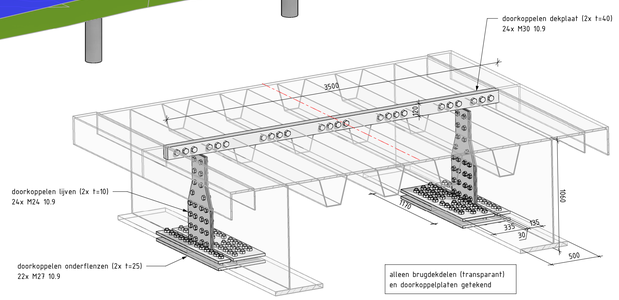

3D FIETSBRUG BEVESTIGING DEKELEMENTEN

schaal:

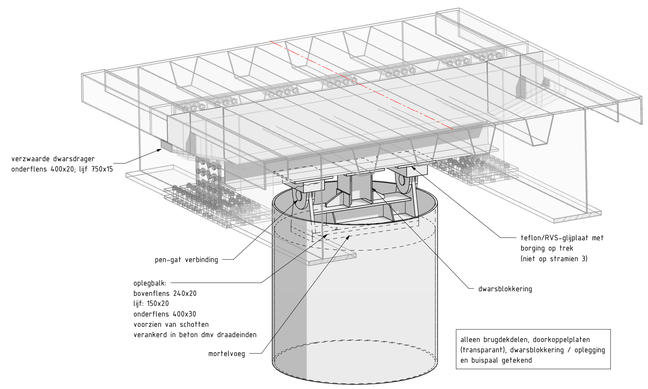

3D FIETSBRUG OPLEGGING / DWARSBLOKKERING

schaal:
stramien 2, 4 en 5

TEKENINGENLIJST

tekeningnummer	Omschrijving
W21106-DO-01	OVERZICHTSTEKENING
W21106-DO-02	DOORSNEDE, AANZICHTEN EN DETAILS
W21106-DO-03	DOORSNEDEN FIETSPAD

Fietspad en -brug zijn alleen geschikt voor fietsers

OPMERKINGEN

- peilmaten in m. t.o.v. NAP.
- coördinaten in m. t.o.v. het RD-stelsel, en overige maten in mm
- hoeken zijn weergegeven in het 360 graden stelsel

- staalkwaliteit standaard S235. Leuning, randplaat en buispalen S355.
- staalconstructie conserveren, behalve buispalen onder landhoofden. (kleur n.t.b.)
- uitvoeringsklasse staalconstructie EXC2.
- sterkteklasse beton standaard C30/37, milieuklasse XC4, XD3, XF4.
- boutverbindingen tussen brugelementen voorspannen met moment-hoekmethode.
- mortelvoegen K70 krimparme mortel
- berm fietspad aanvullen met erosie-bestendig materiaal
- Bermen inzaaien
- Geotextiel/wegendoek aanbrengen om vermenging dijkmateriaal/ophoogmateriaal en wegfundering te voorkomen

VERKLARING

- gewapend beton
- staal
- werkvloer
- sondering
- boring

Versie	Datum	Omschrijving	Getekend	Par.	Gecontr.	Par.
2.0	17-06-2022	Diverse opmerkingen verwerkt	LdE		KvC	
1.0	17-05-2022	Definitief	LdE		KvC	

Opdrachtgever: Gemeente Maastricht
Bestekno.:
Werknr.: W21106
Schaal: variabel
Formaat: A0 - 841x1189
Project: FIETSBRUG BORGHAREN
Fase: DEF. ONTWERP
Onderdeel: DOORSNEDE, AANZICHTEN EN DETAILS
Status: Definitief

wagemaker
Postbus 412
5240 AK Rosmalen
Burg. Burgersiaan 44/30
5245 NH Rosmalen
Tel. 073 521 64 00
www.wagemaker.nl

Tekening nr.: W21106 DO-02
Versie: 2.0

Gemeente Maastricht
Veiligheid en Leefbaarheid
Ontvangen op : 20-06-2022
Zaaknummer : 22-115479VB

Behoort bij omgevingsvergunning van B&W
d.d. 21 september 2022

Maatvoering afgerond op mm. Hierdoor kunnen doorlopende maten een mm afwijken.

© AUTEURSRECHT VOORBEHOUDEN