



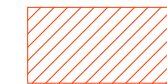


A3 - 1:100

BEGANE GROND - MONUMENT - SLOOPTEKENING

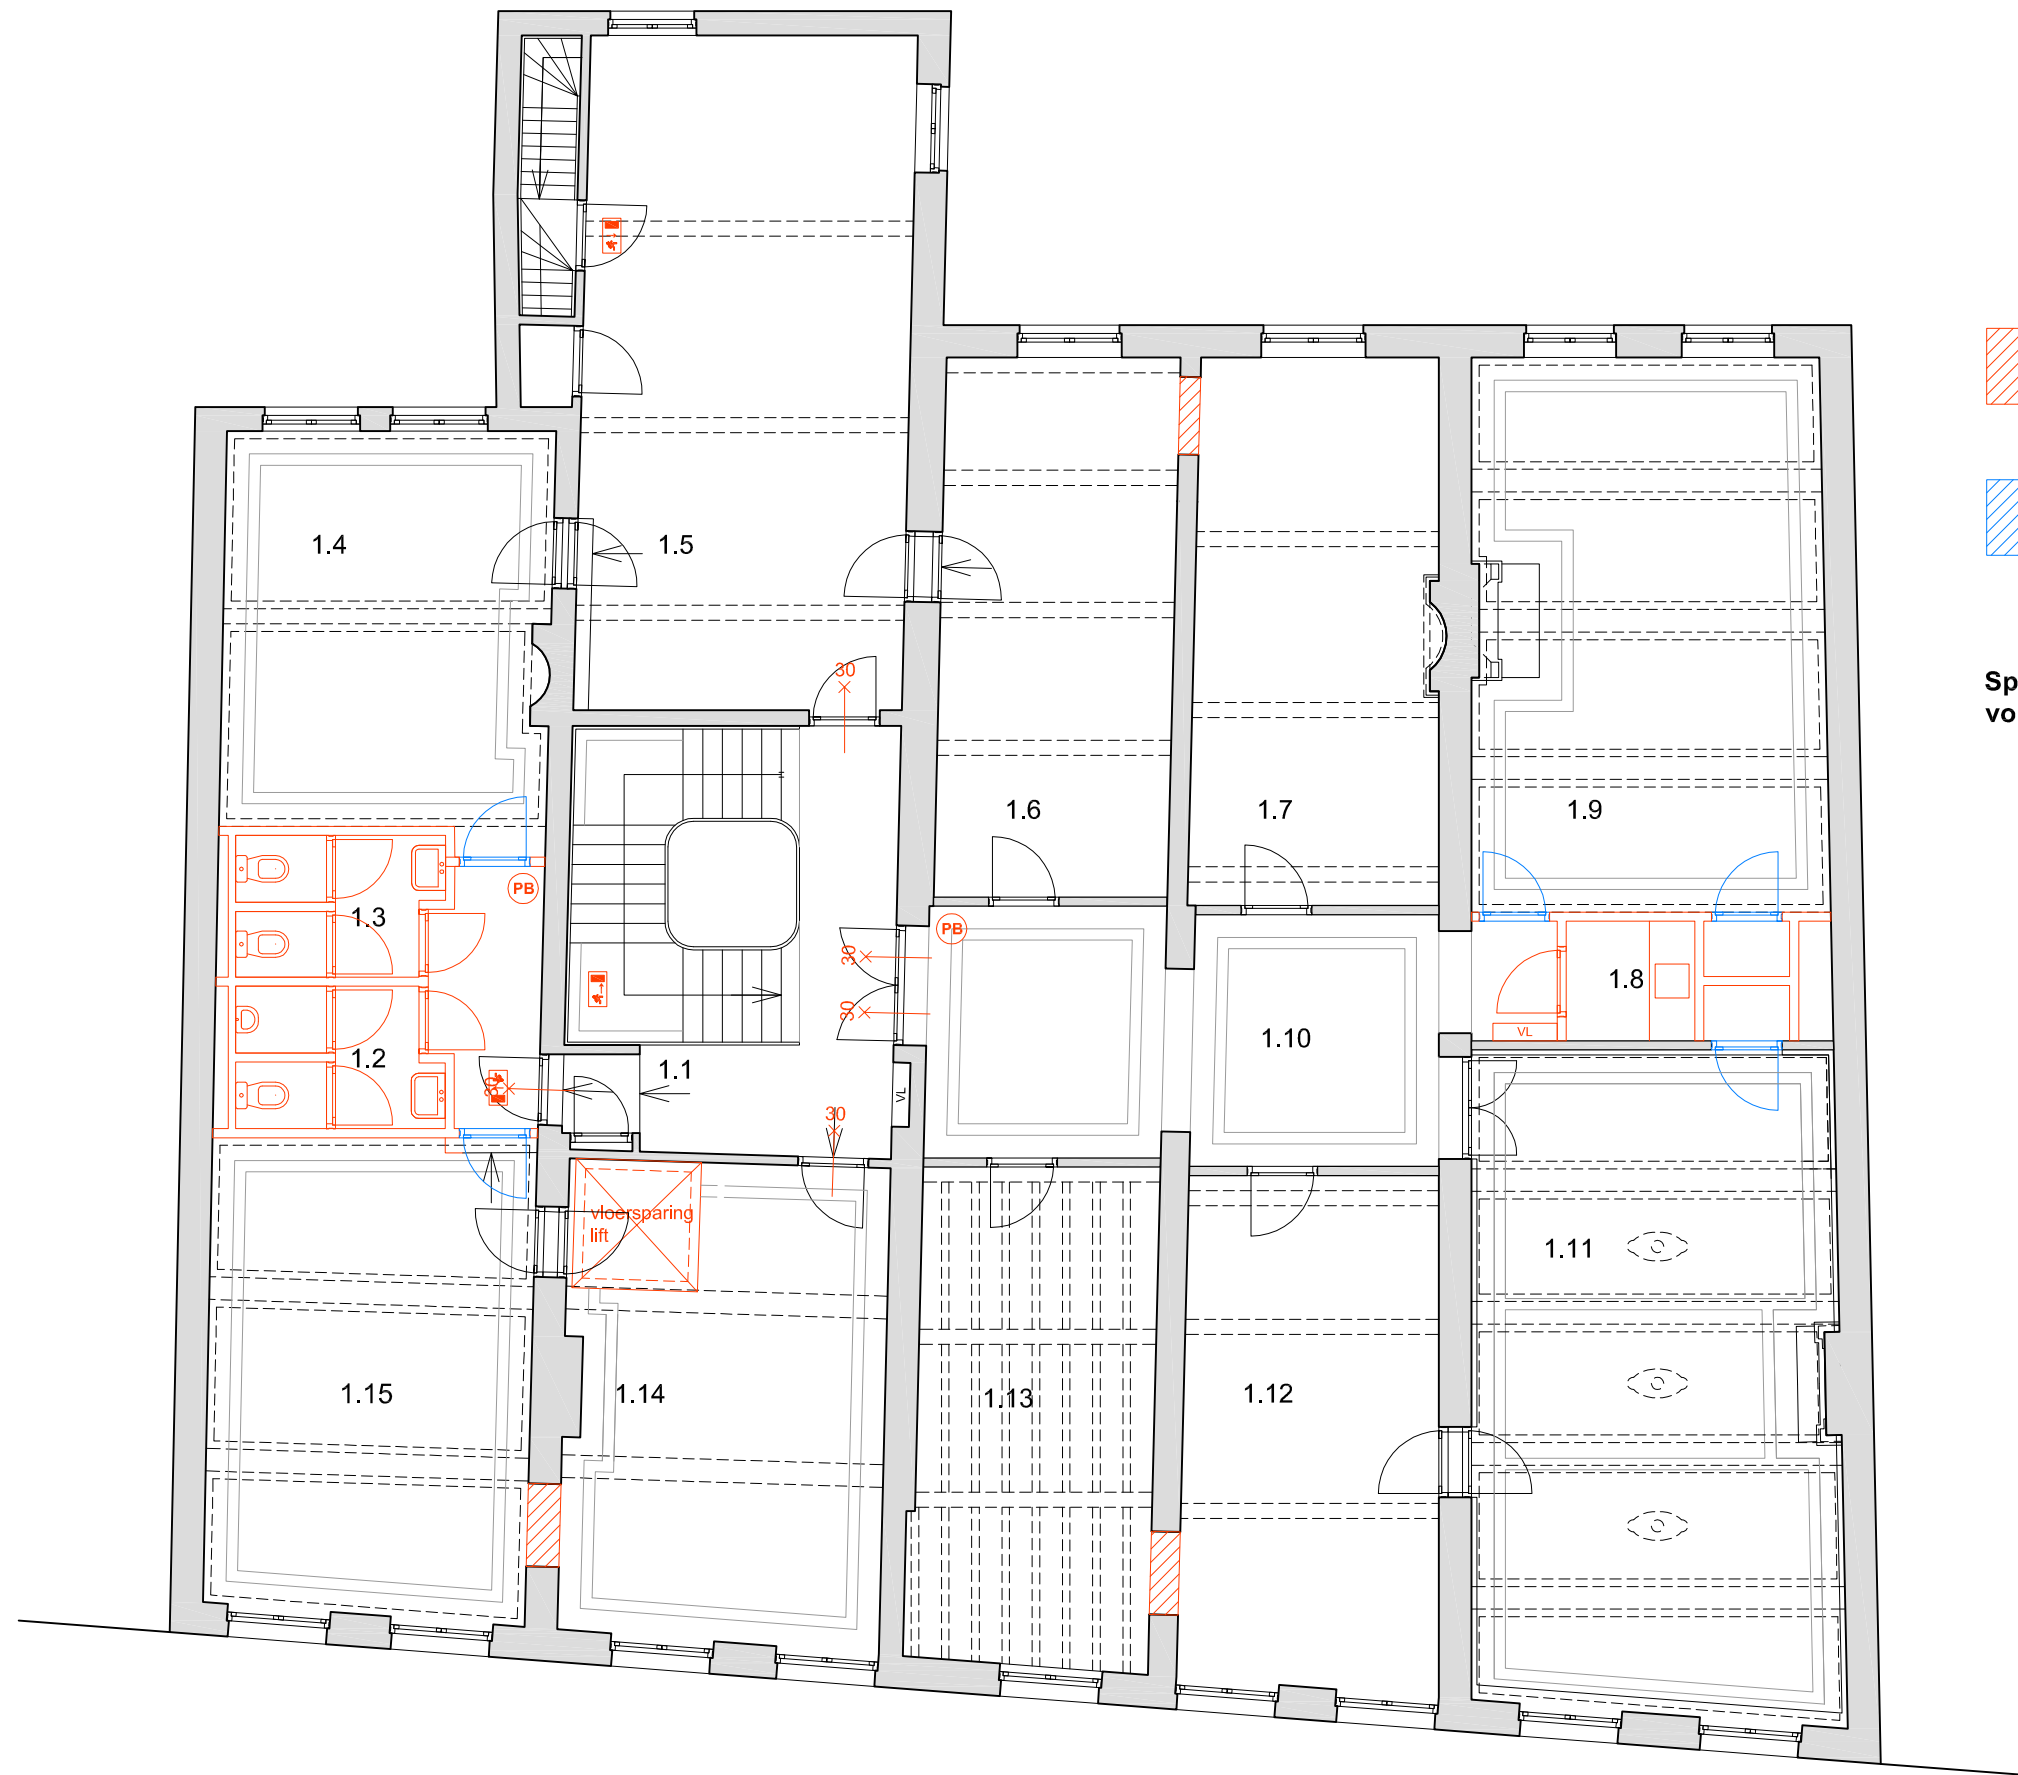

Slopen

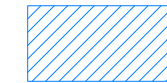



Demonteren en opslaan ten
behoefte van hergebruik

Sparingen ten behoeve van installaties
volgens nadere opgave installateur


1e verdieping

ASSOCIATED
ARCHITECTS BV

Fort Willemweg 13
6219 PA MAASTRICHT
T +31(0)43 350 02 34
F +31(0)43 325 52 36
E info@ama-group.info
www.ama-group.info

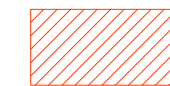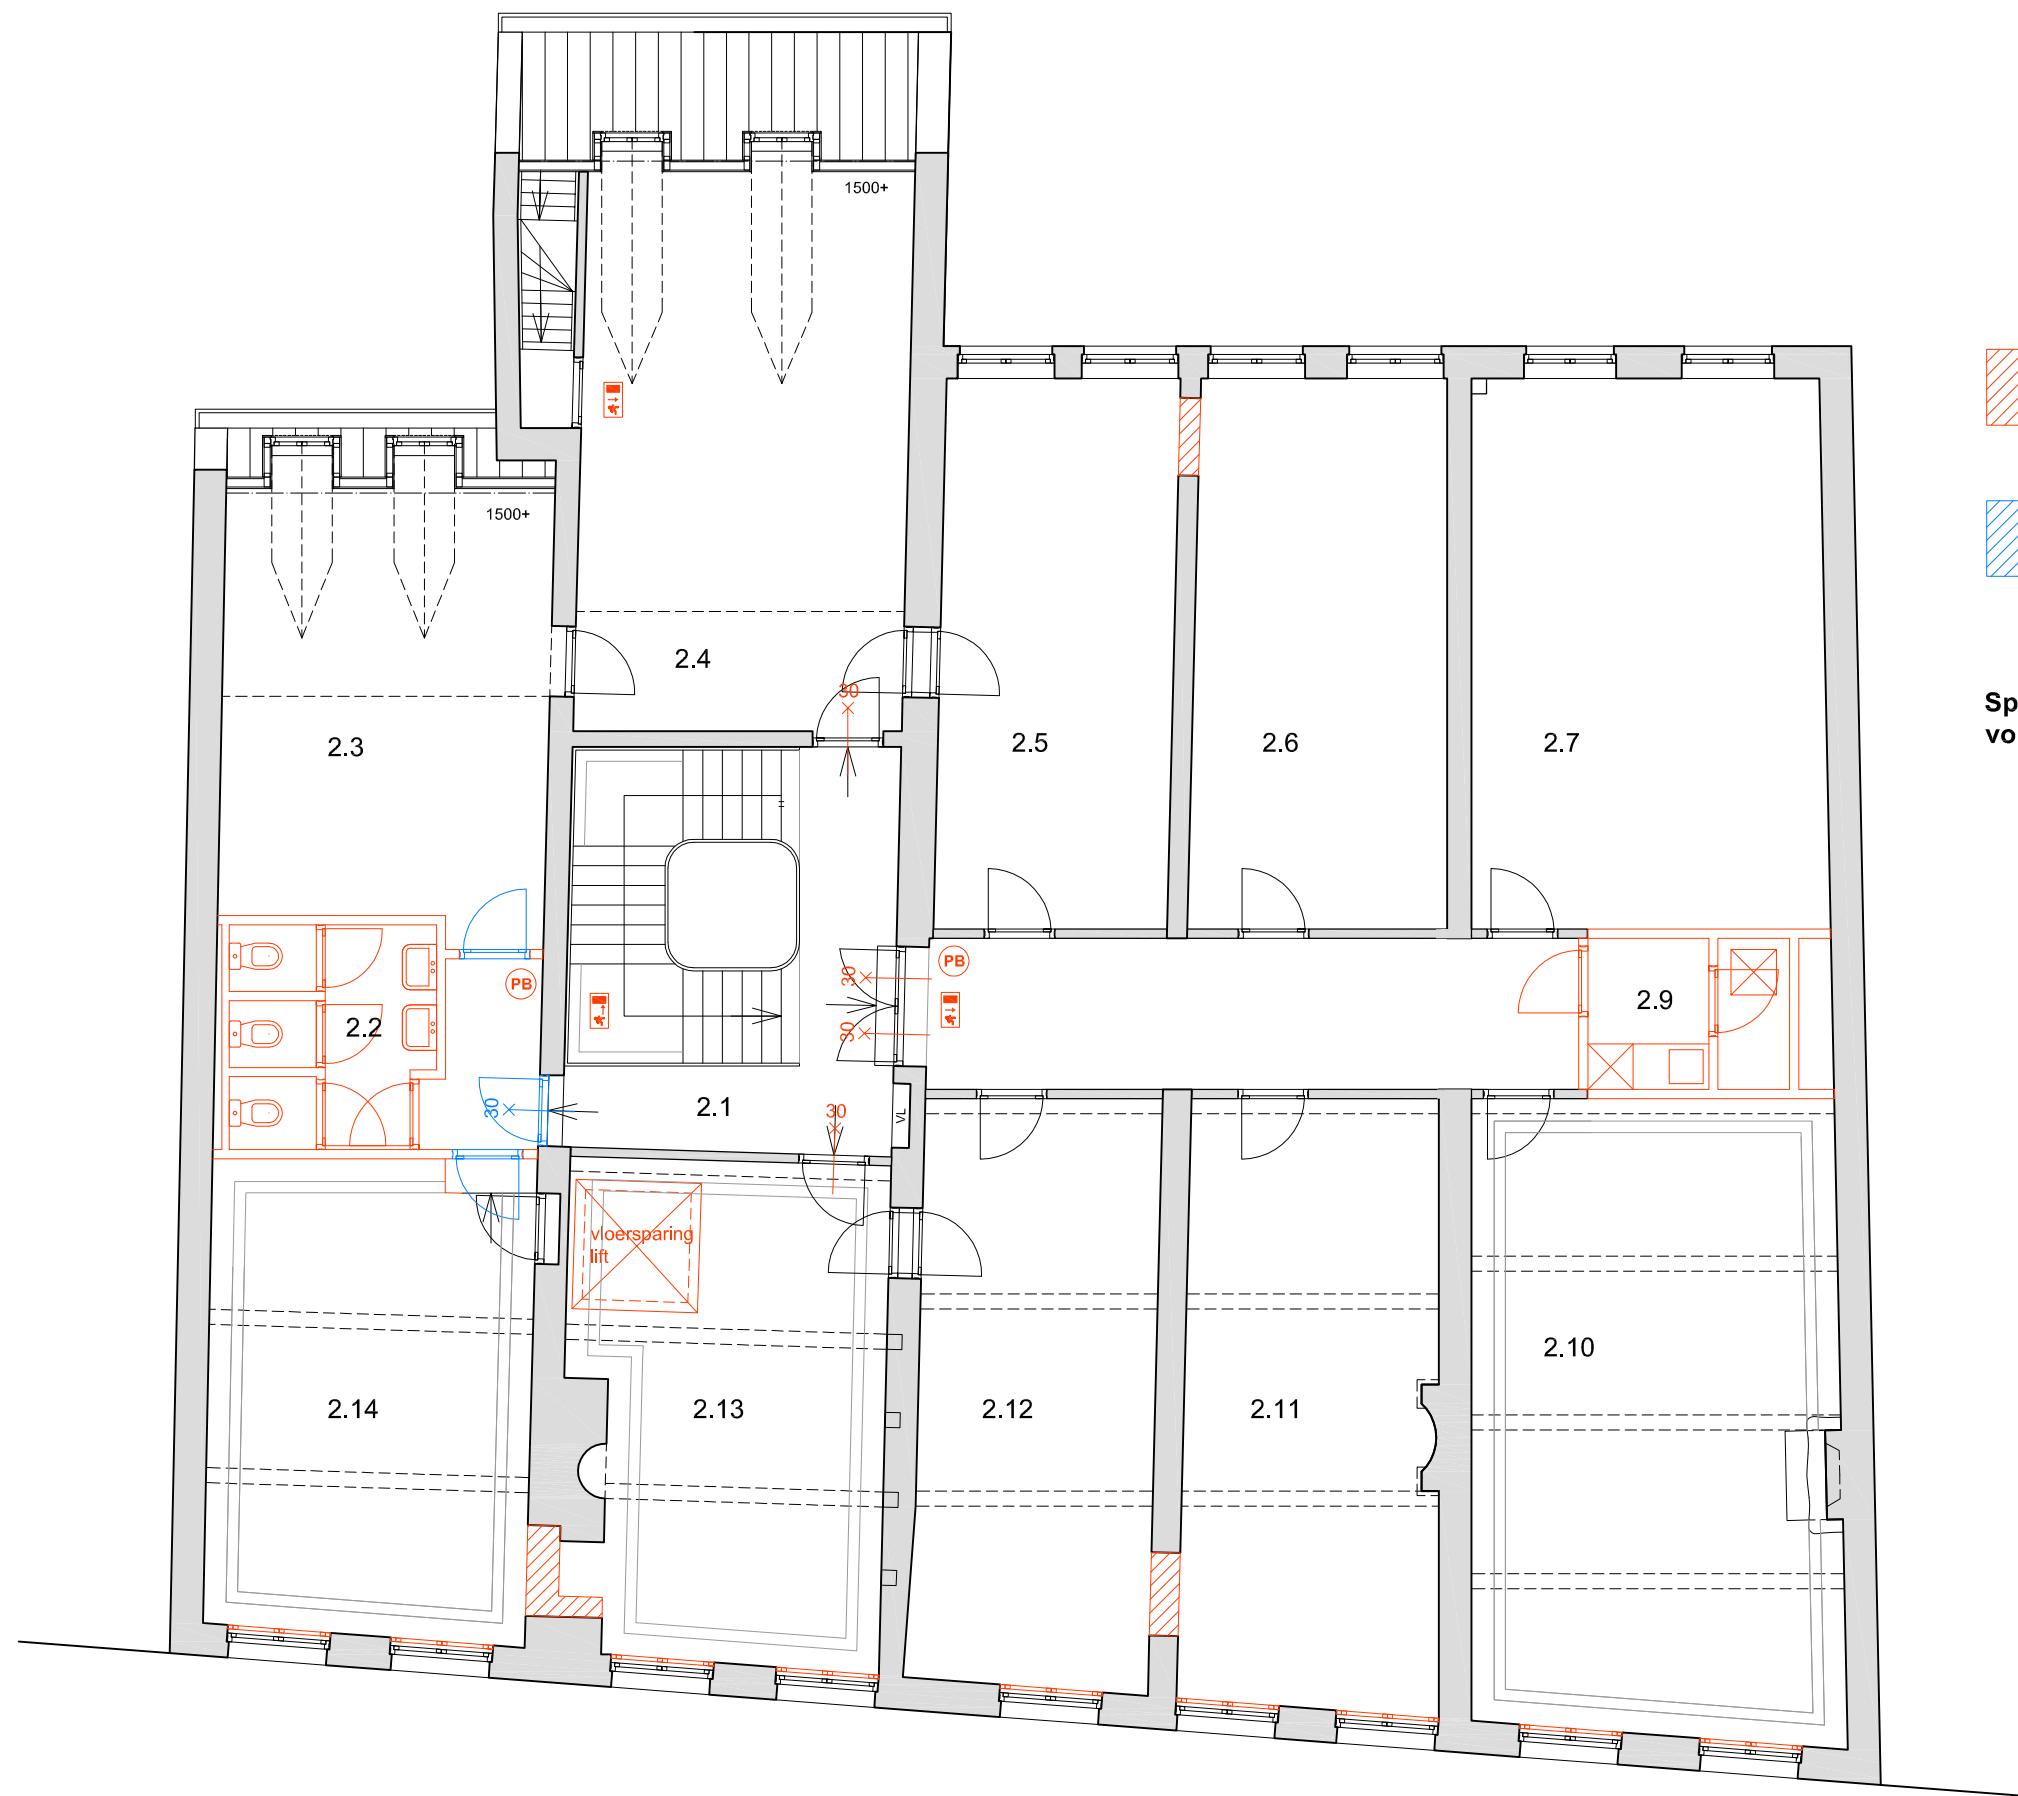

Slopen

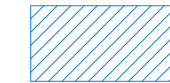


Demonteren en opslaan ten
behoefte van hergebruik

Sparingen ten behoeve van installaties
volgens nadere opgave installateur

2e verdieping



ASSOCIATED
ARCHITECTS BV

Fort Willemweg 13
6219 PA MAASTRICHT
T +31(0)43 350 02 34
F +31(0)43 325 52 36
E info@ama-group.info
www.ama-group.info

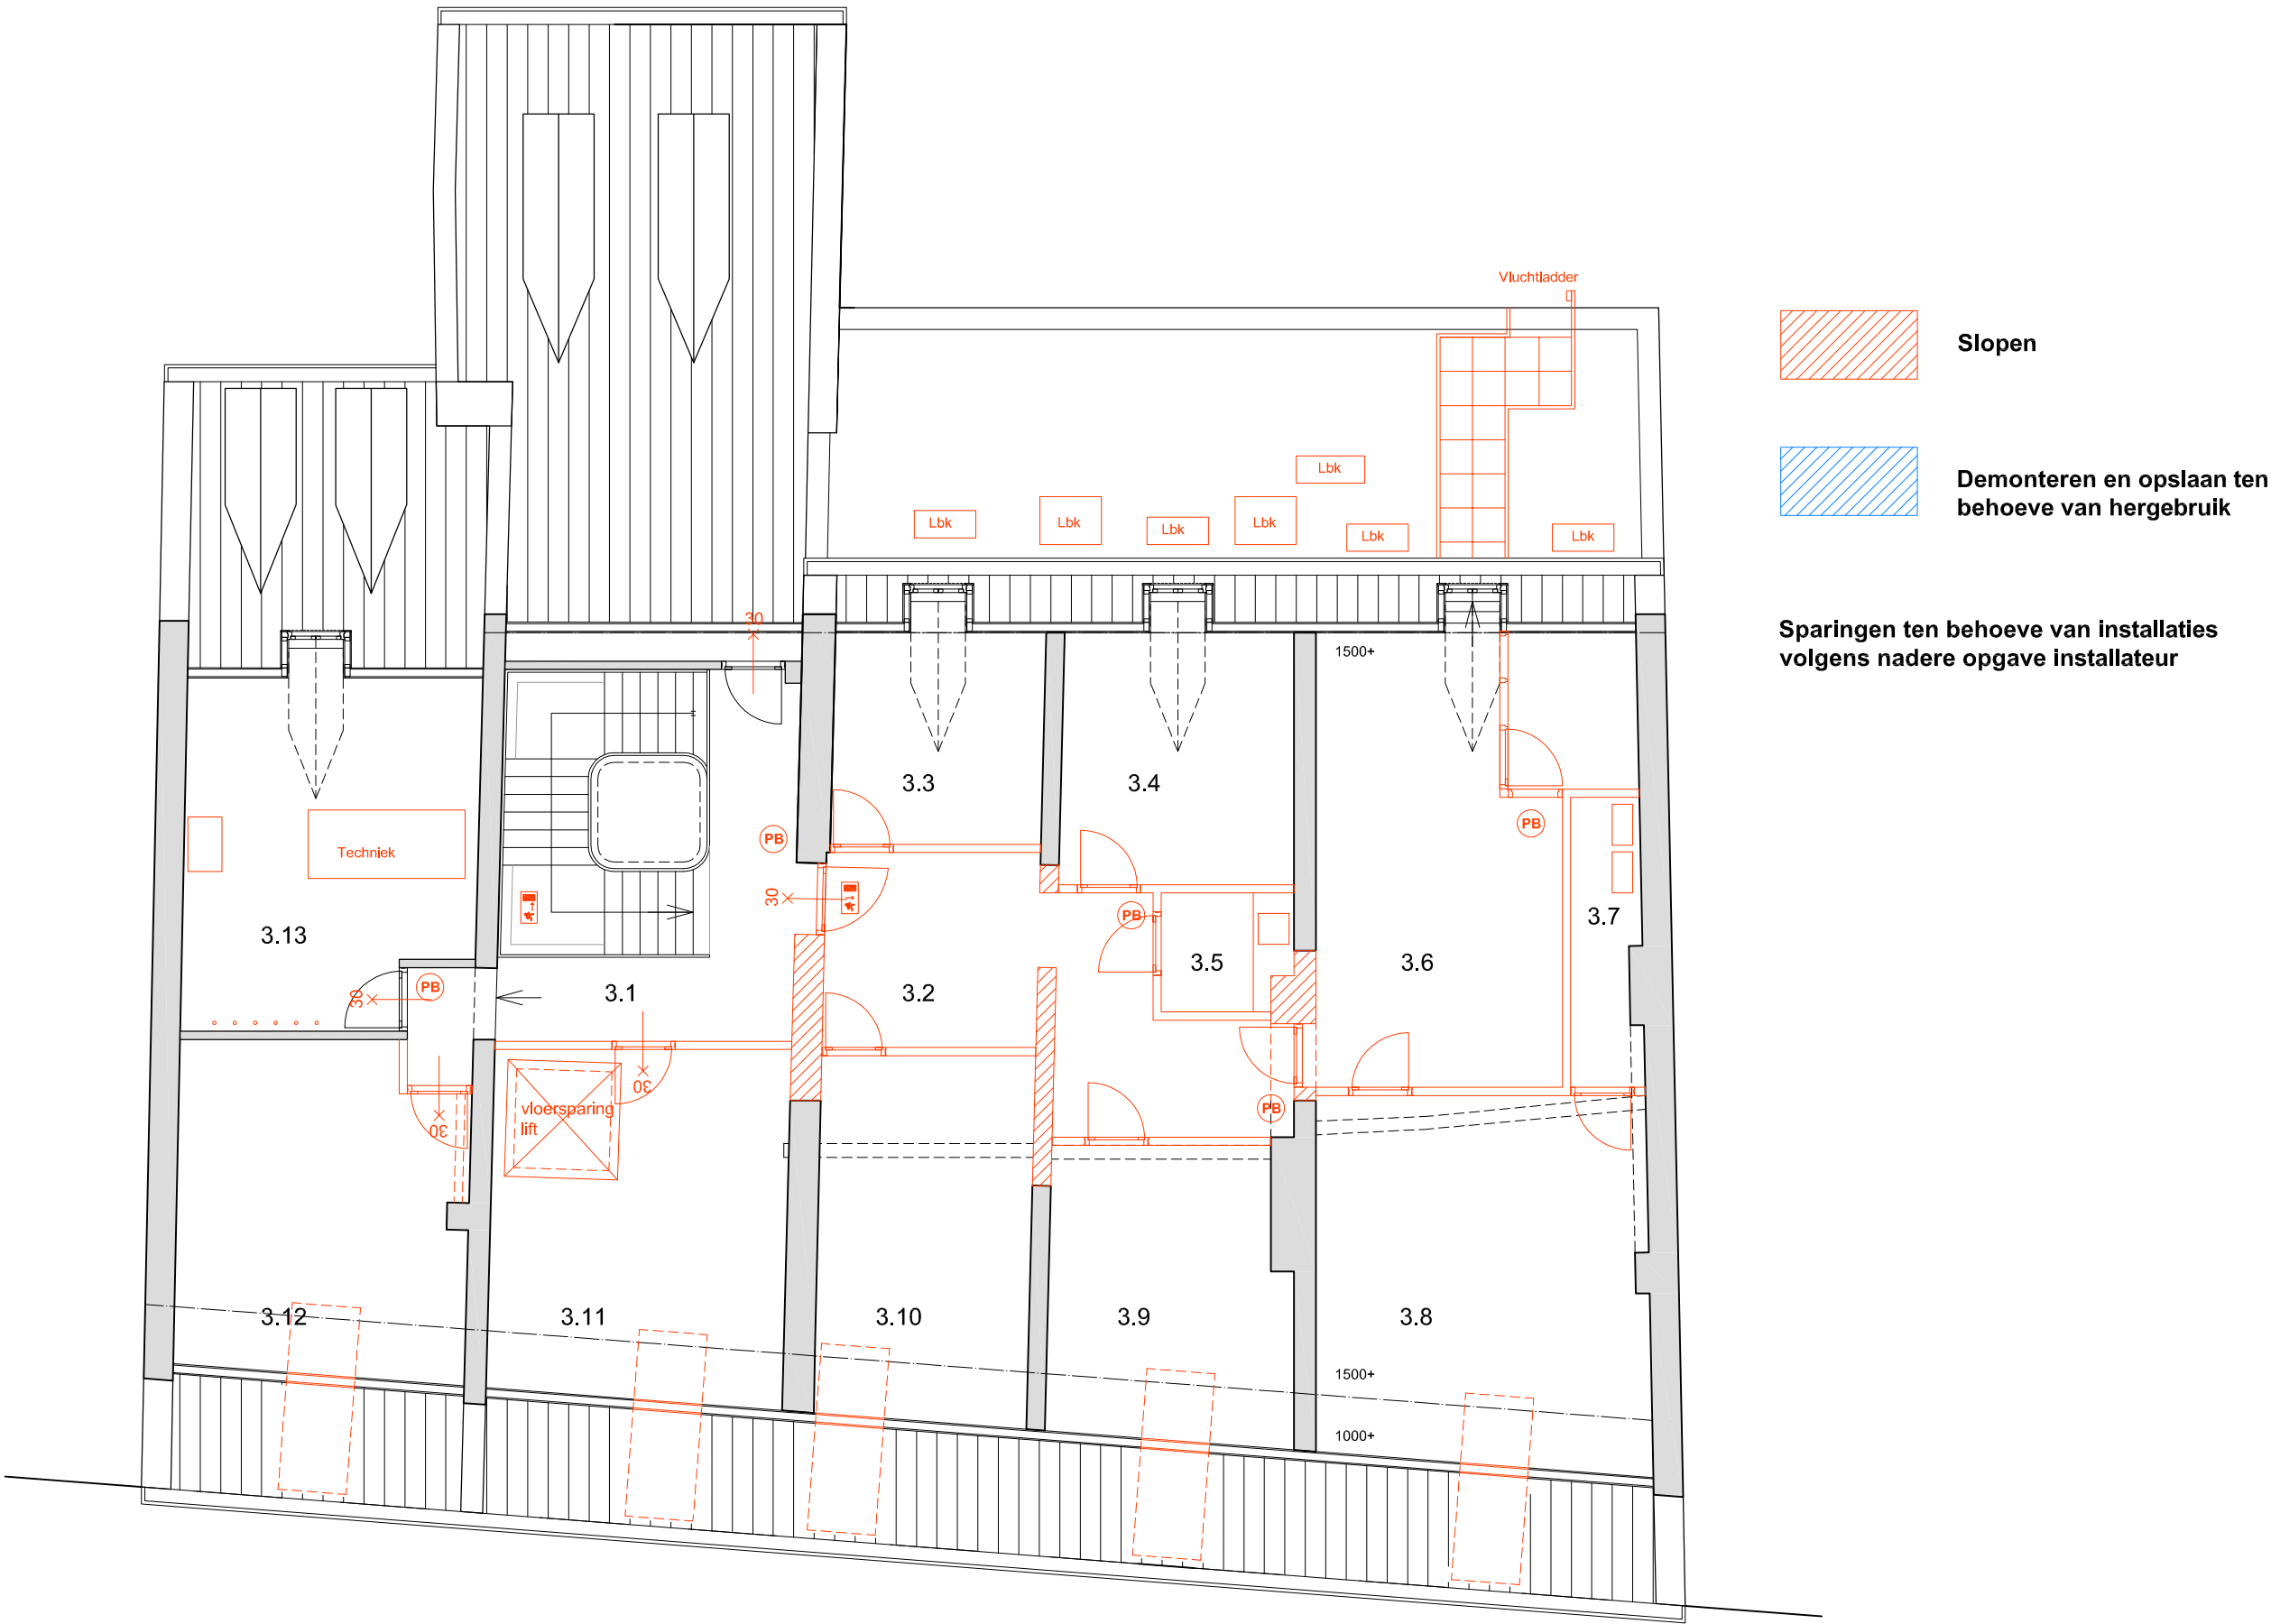


ASSOCIATED
ARCHITECTS BV

Fort Willemweg 13
6219 PA MAASTRICHT
T +31(0)43 350 02 34
F +31(0)43 325 52 36
E info@ama-group.info
www.ama-group.info

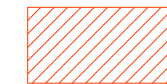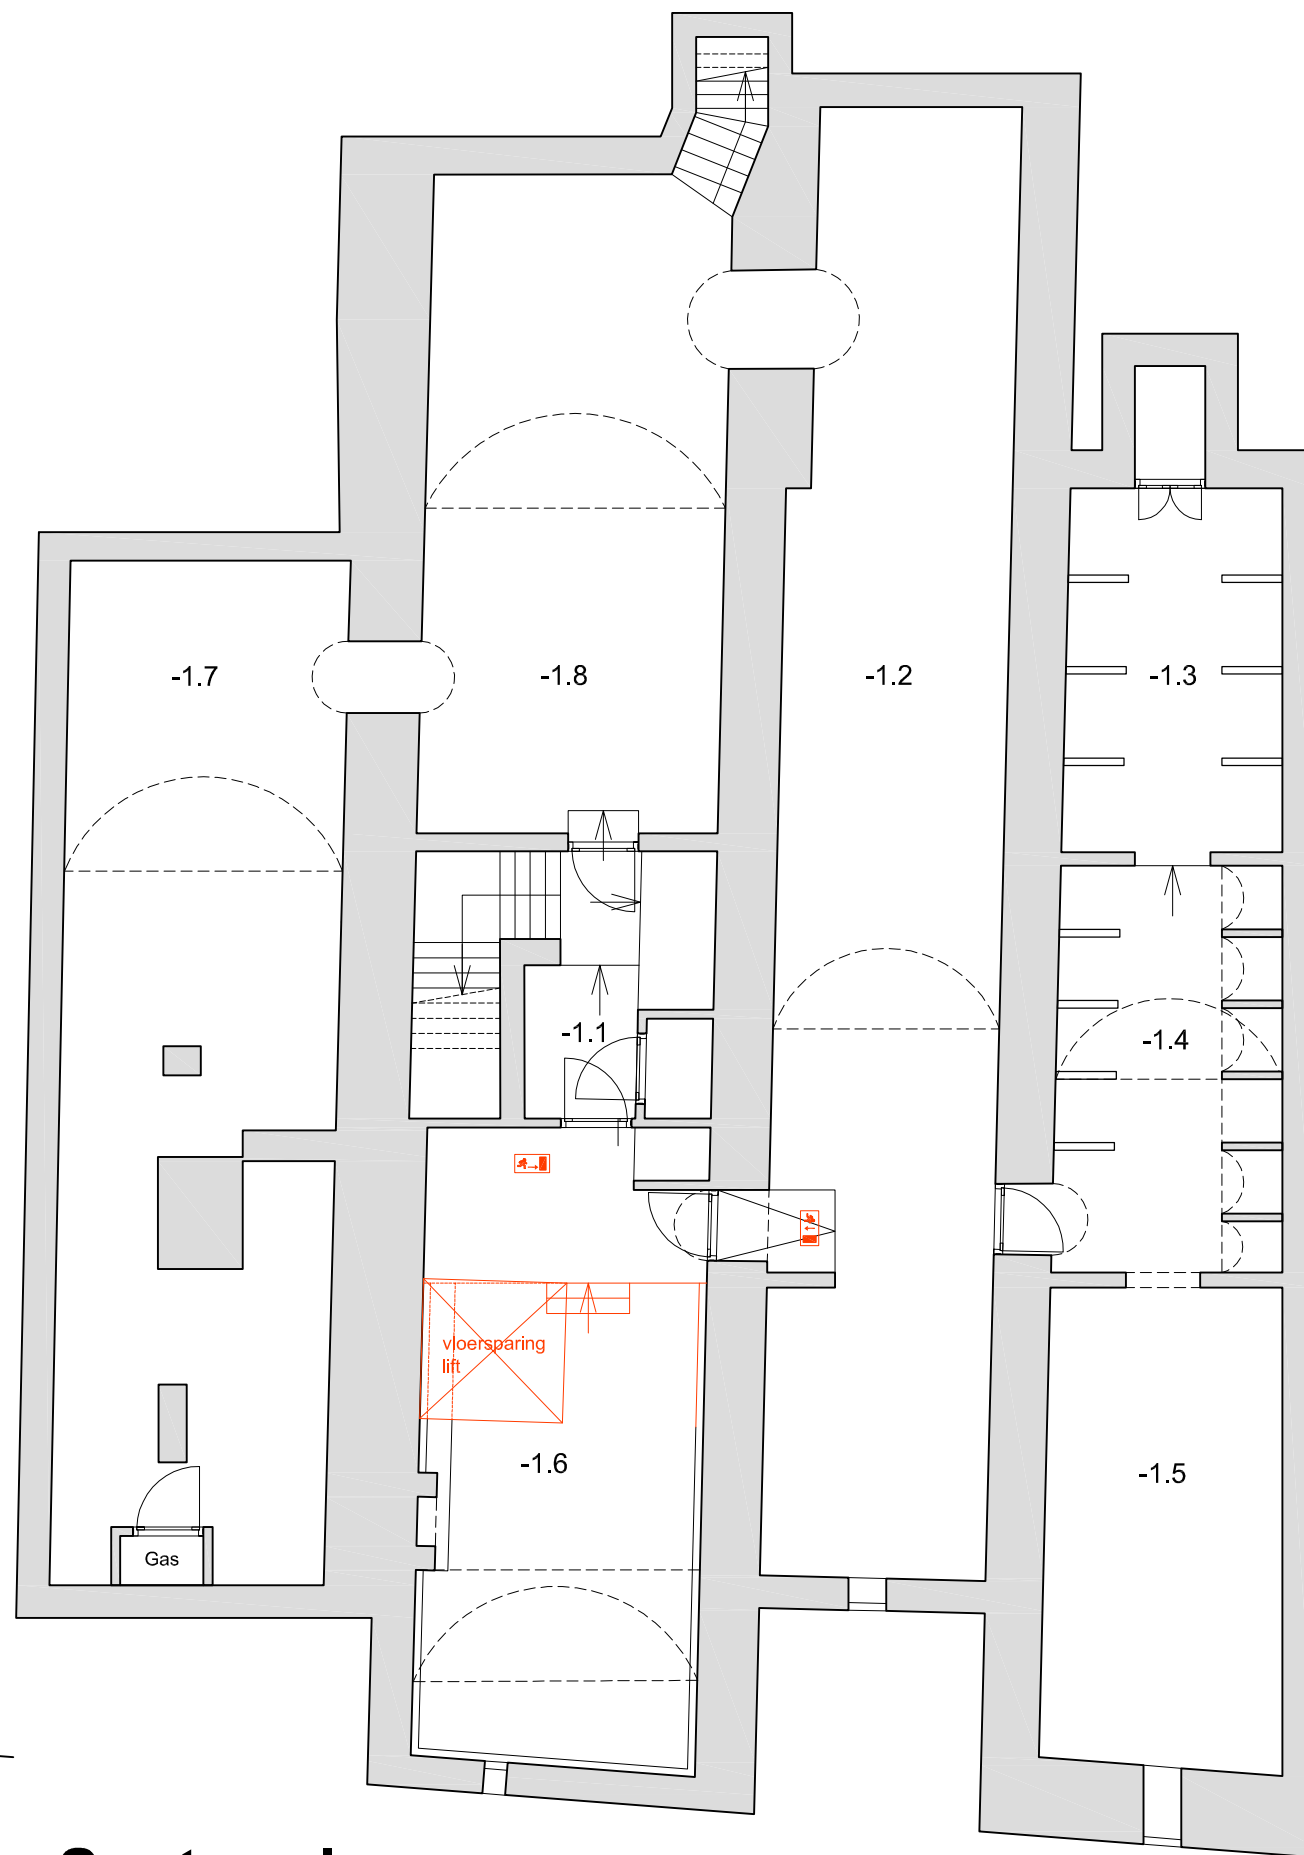

Slopen

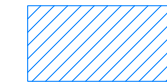

Demonteren en opslaan ten
behoefte van hergebruik

Sparingen ten behoeve van installaties
volgens nadere opgave installateur

Souterrain

ASSOCIATED
ARCHITECTS BV

Fort Willemweg 13
6219 PA MAASTRICHT
T +31(0)43 350 02 34
F +31(0)43 325 52 36
E info@ama-group.info
www.ama-group.info



Voorgevel Boschstraat bestaand



Slopen



Achtergevel Boschstraat bestaand



Slopen