



Level 04
13150

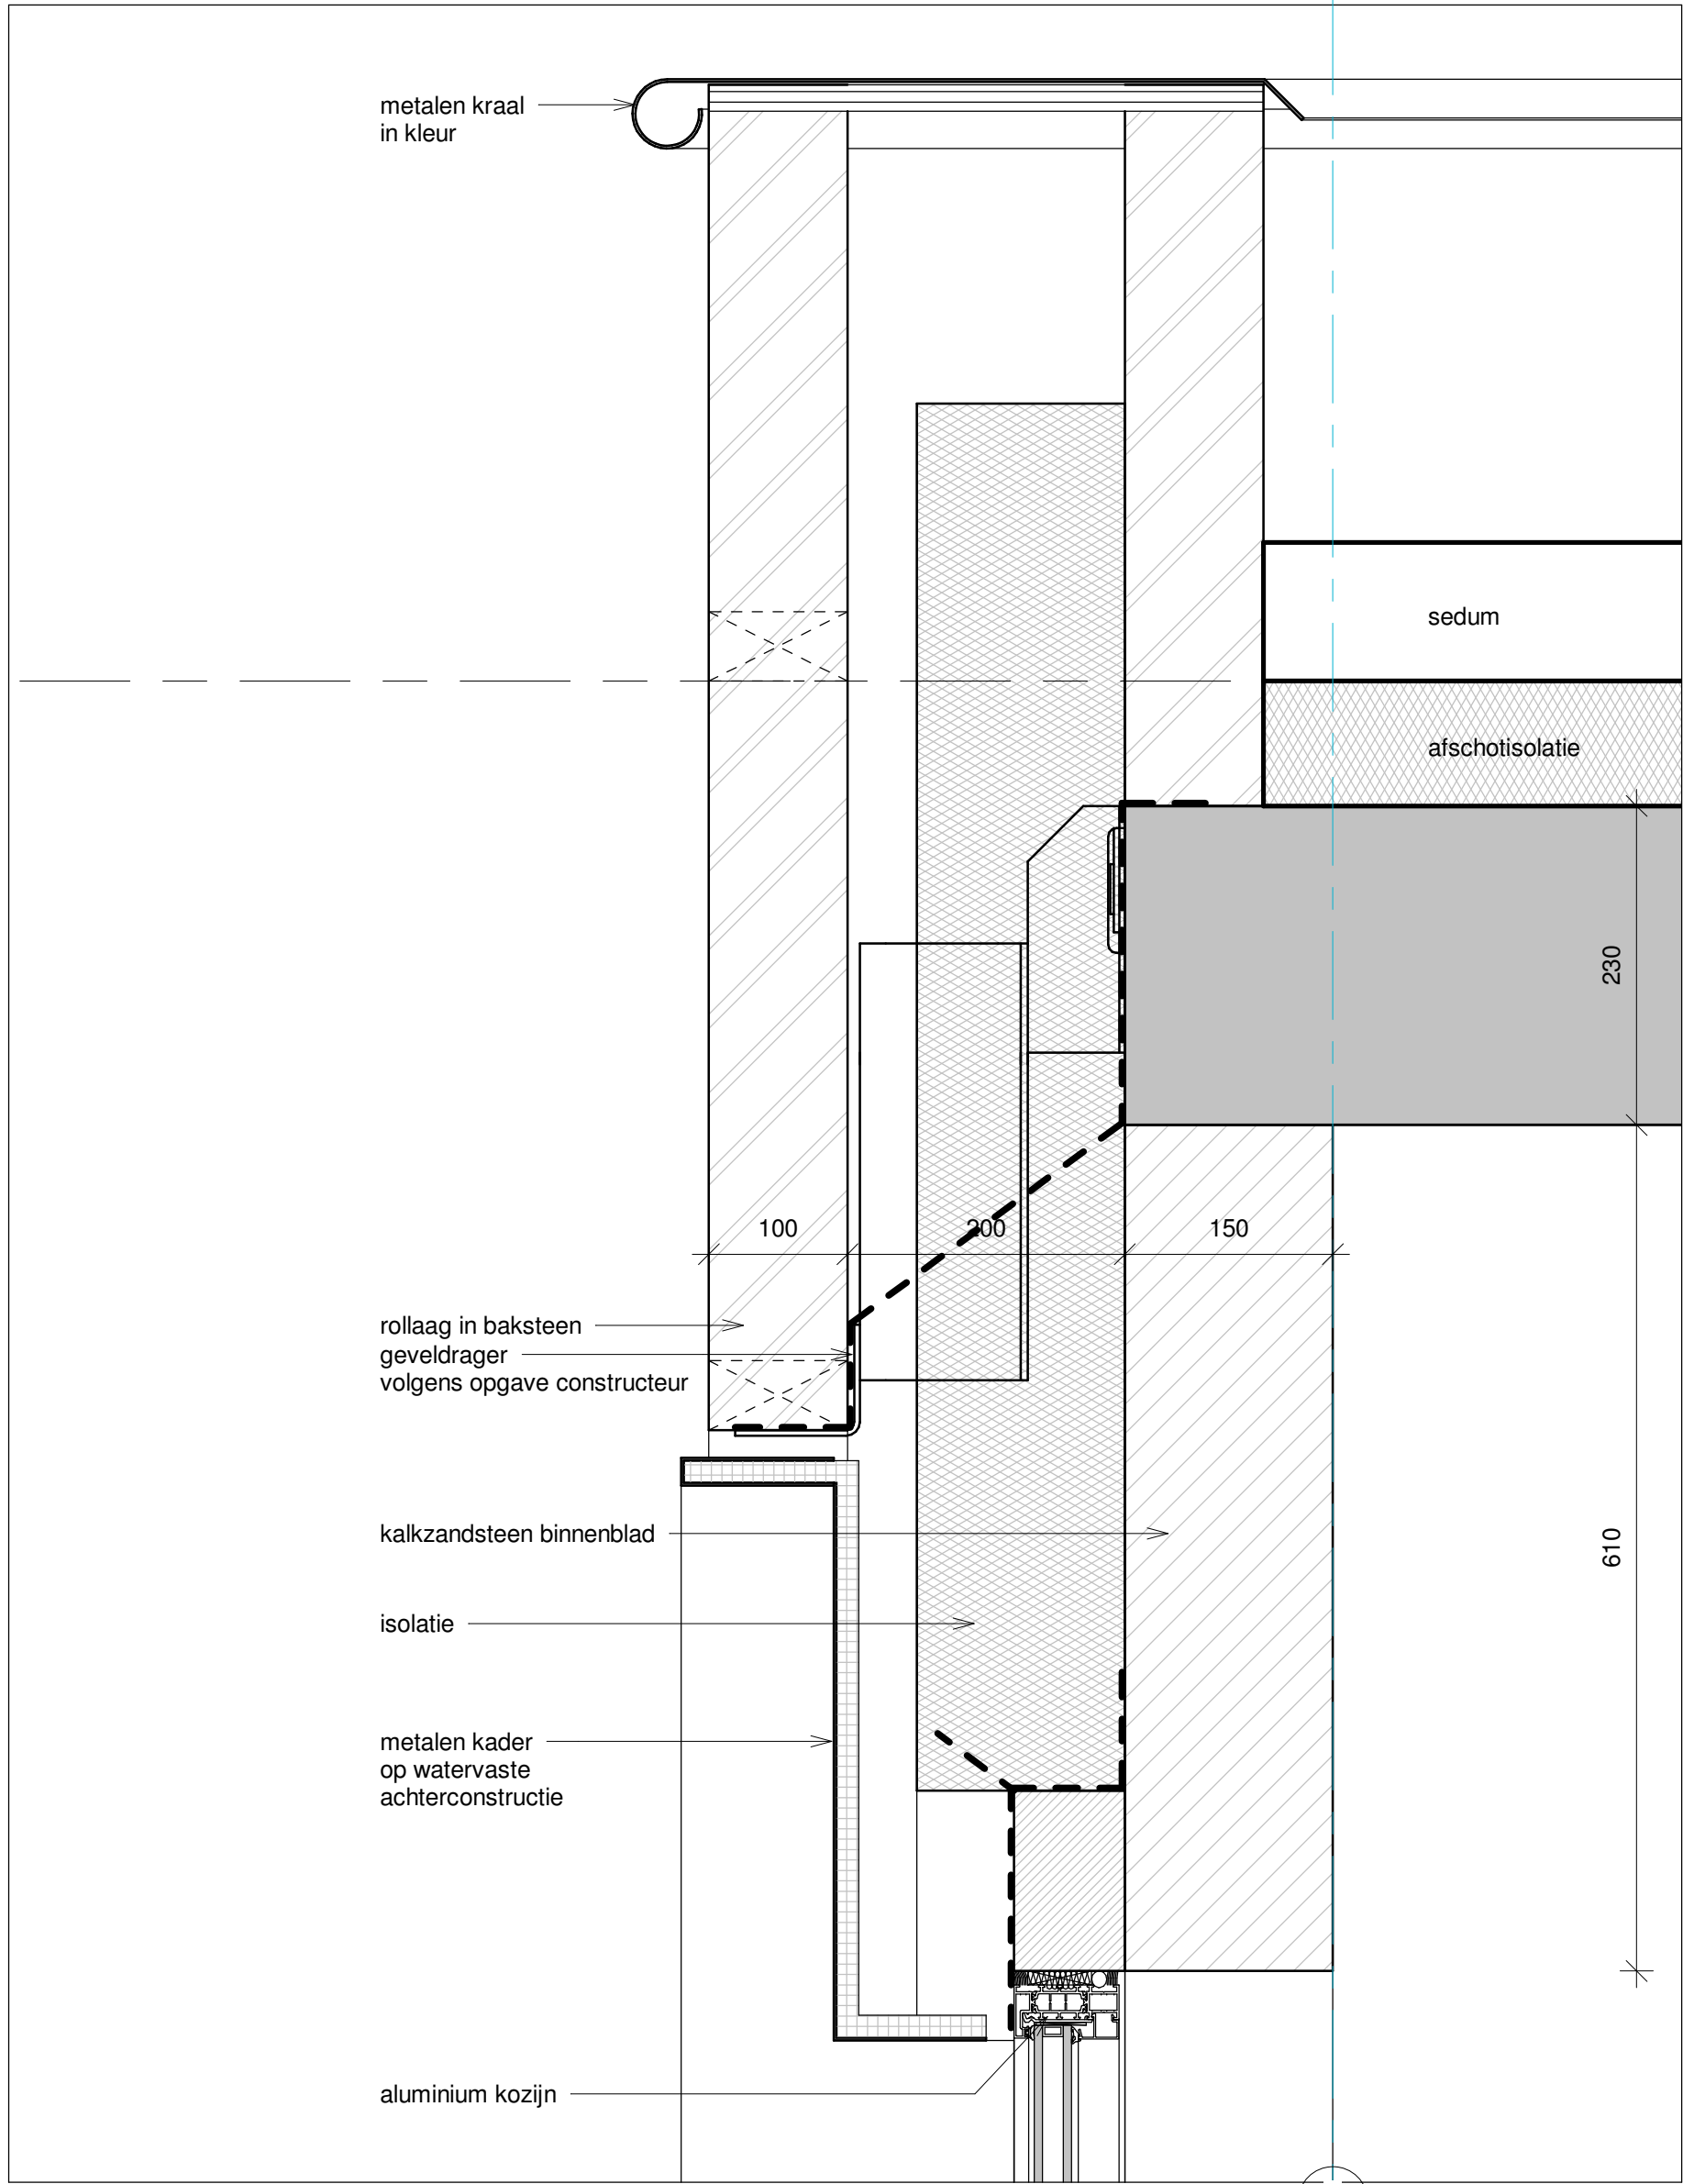


DETAIL 1

Level 03
10050

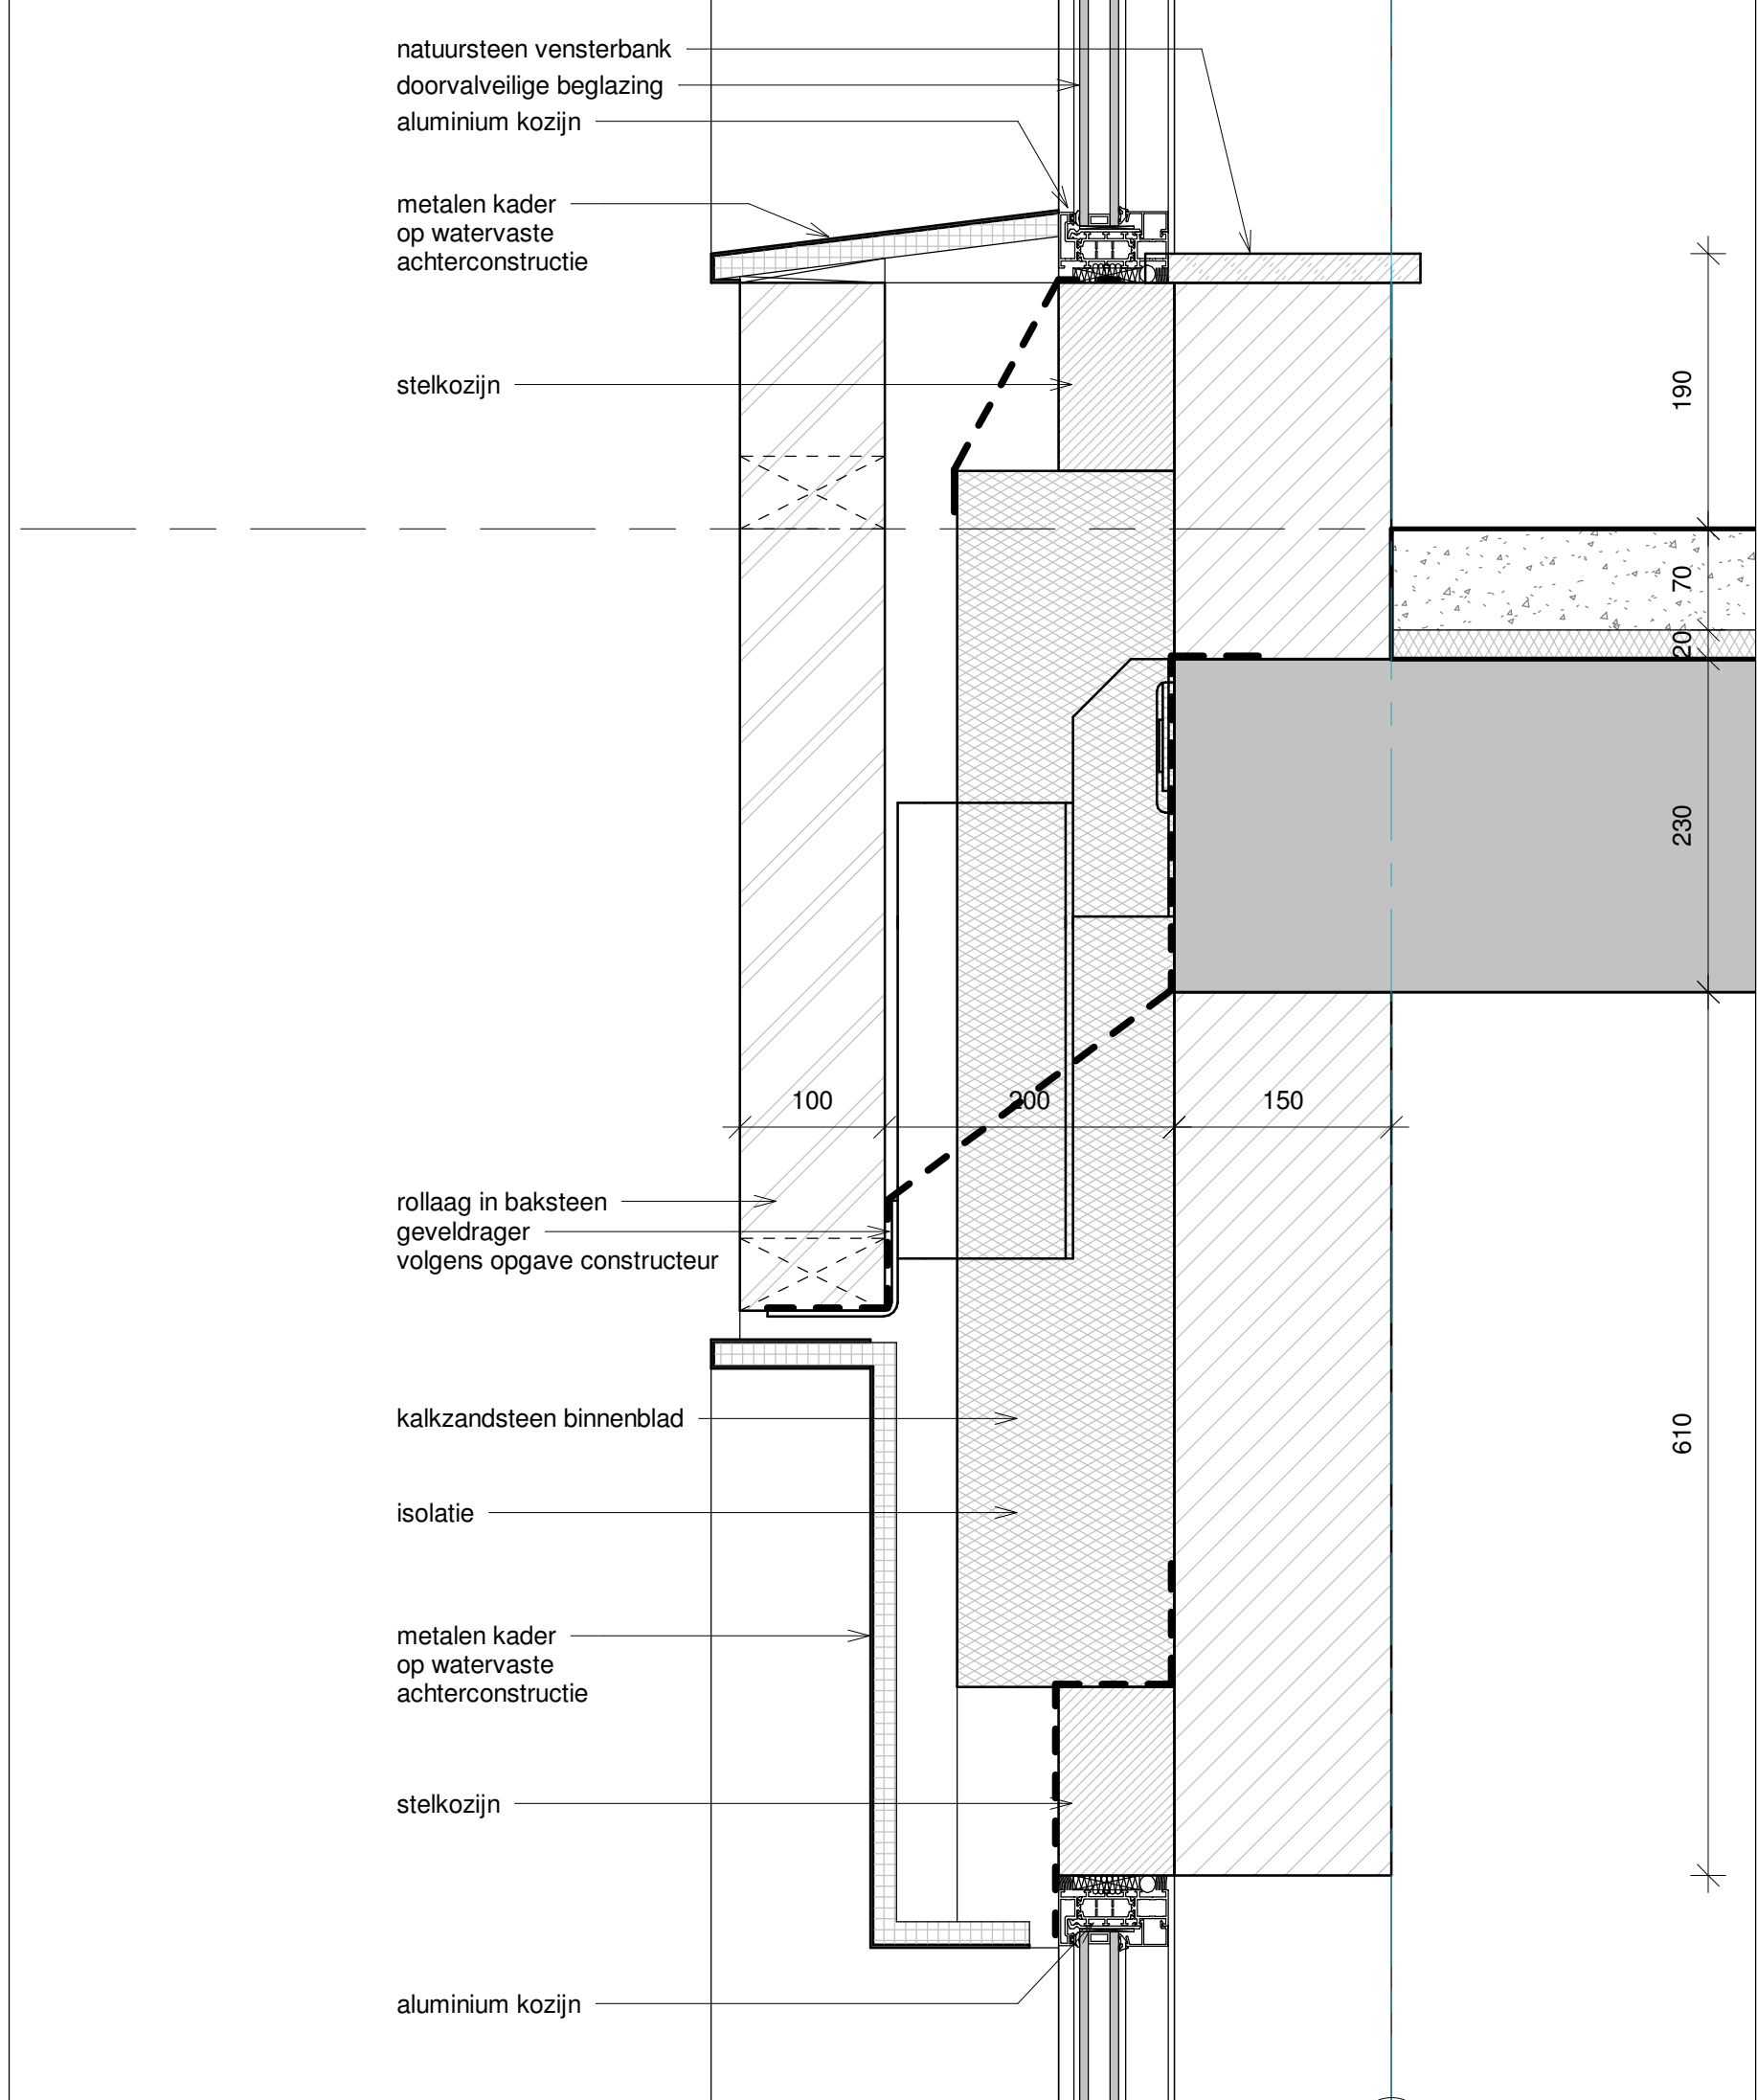


DETAIL 2

Level 01
3850

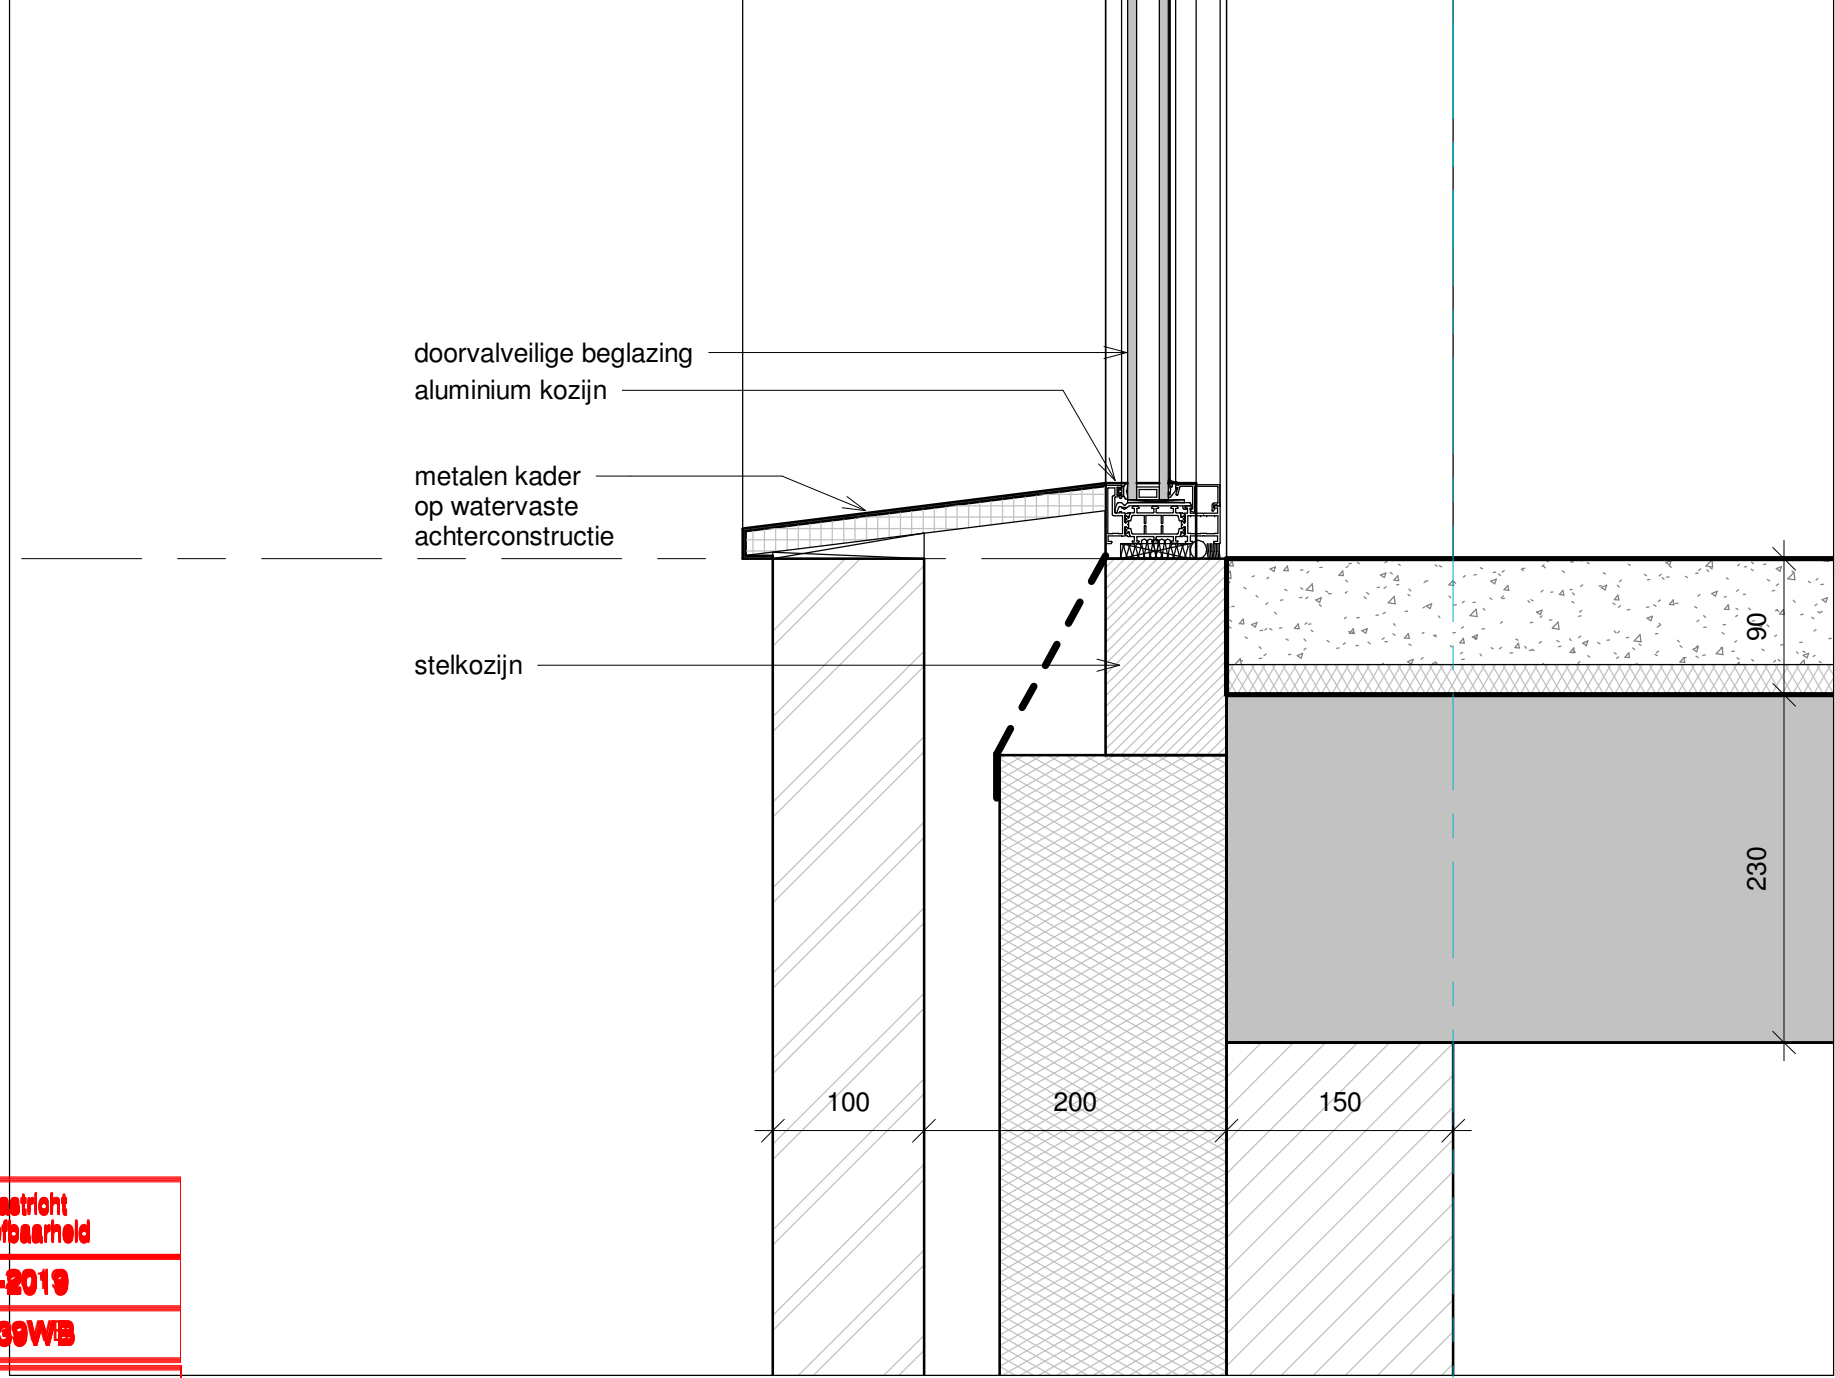


DETAIL 3

VERTICALE DETAILS VOORGEVEL

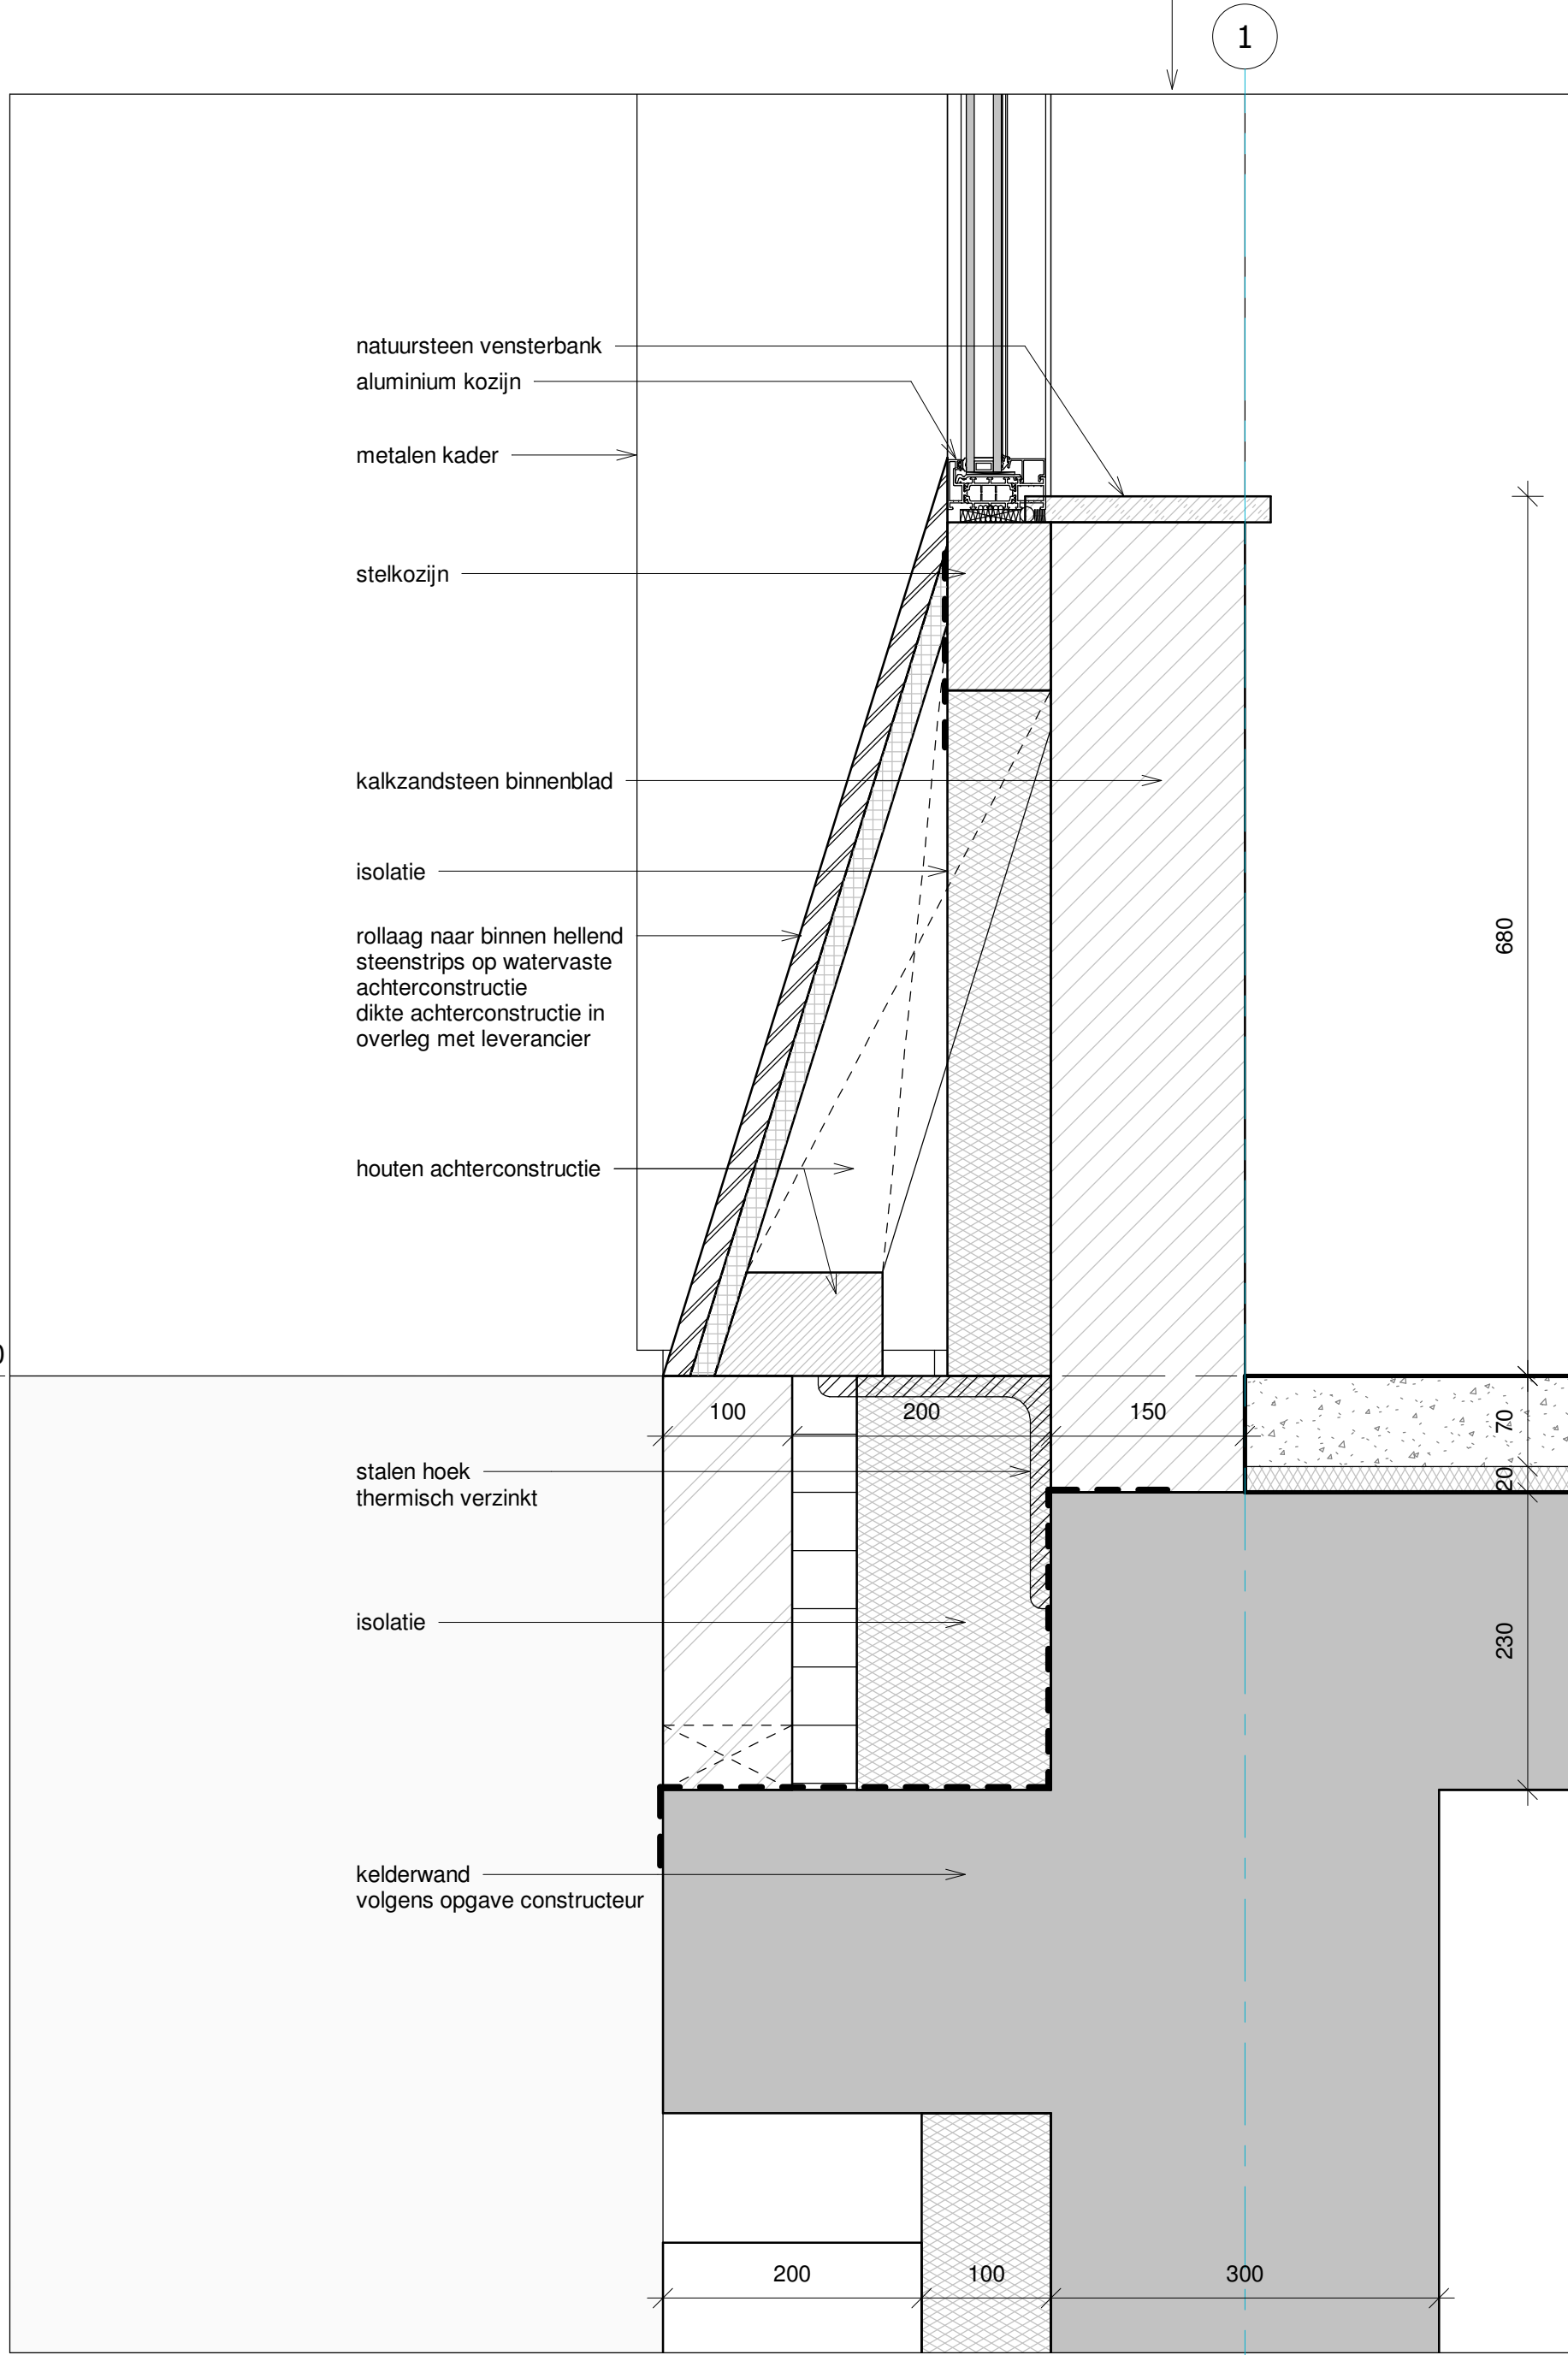


DETAIL 4

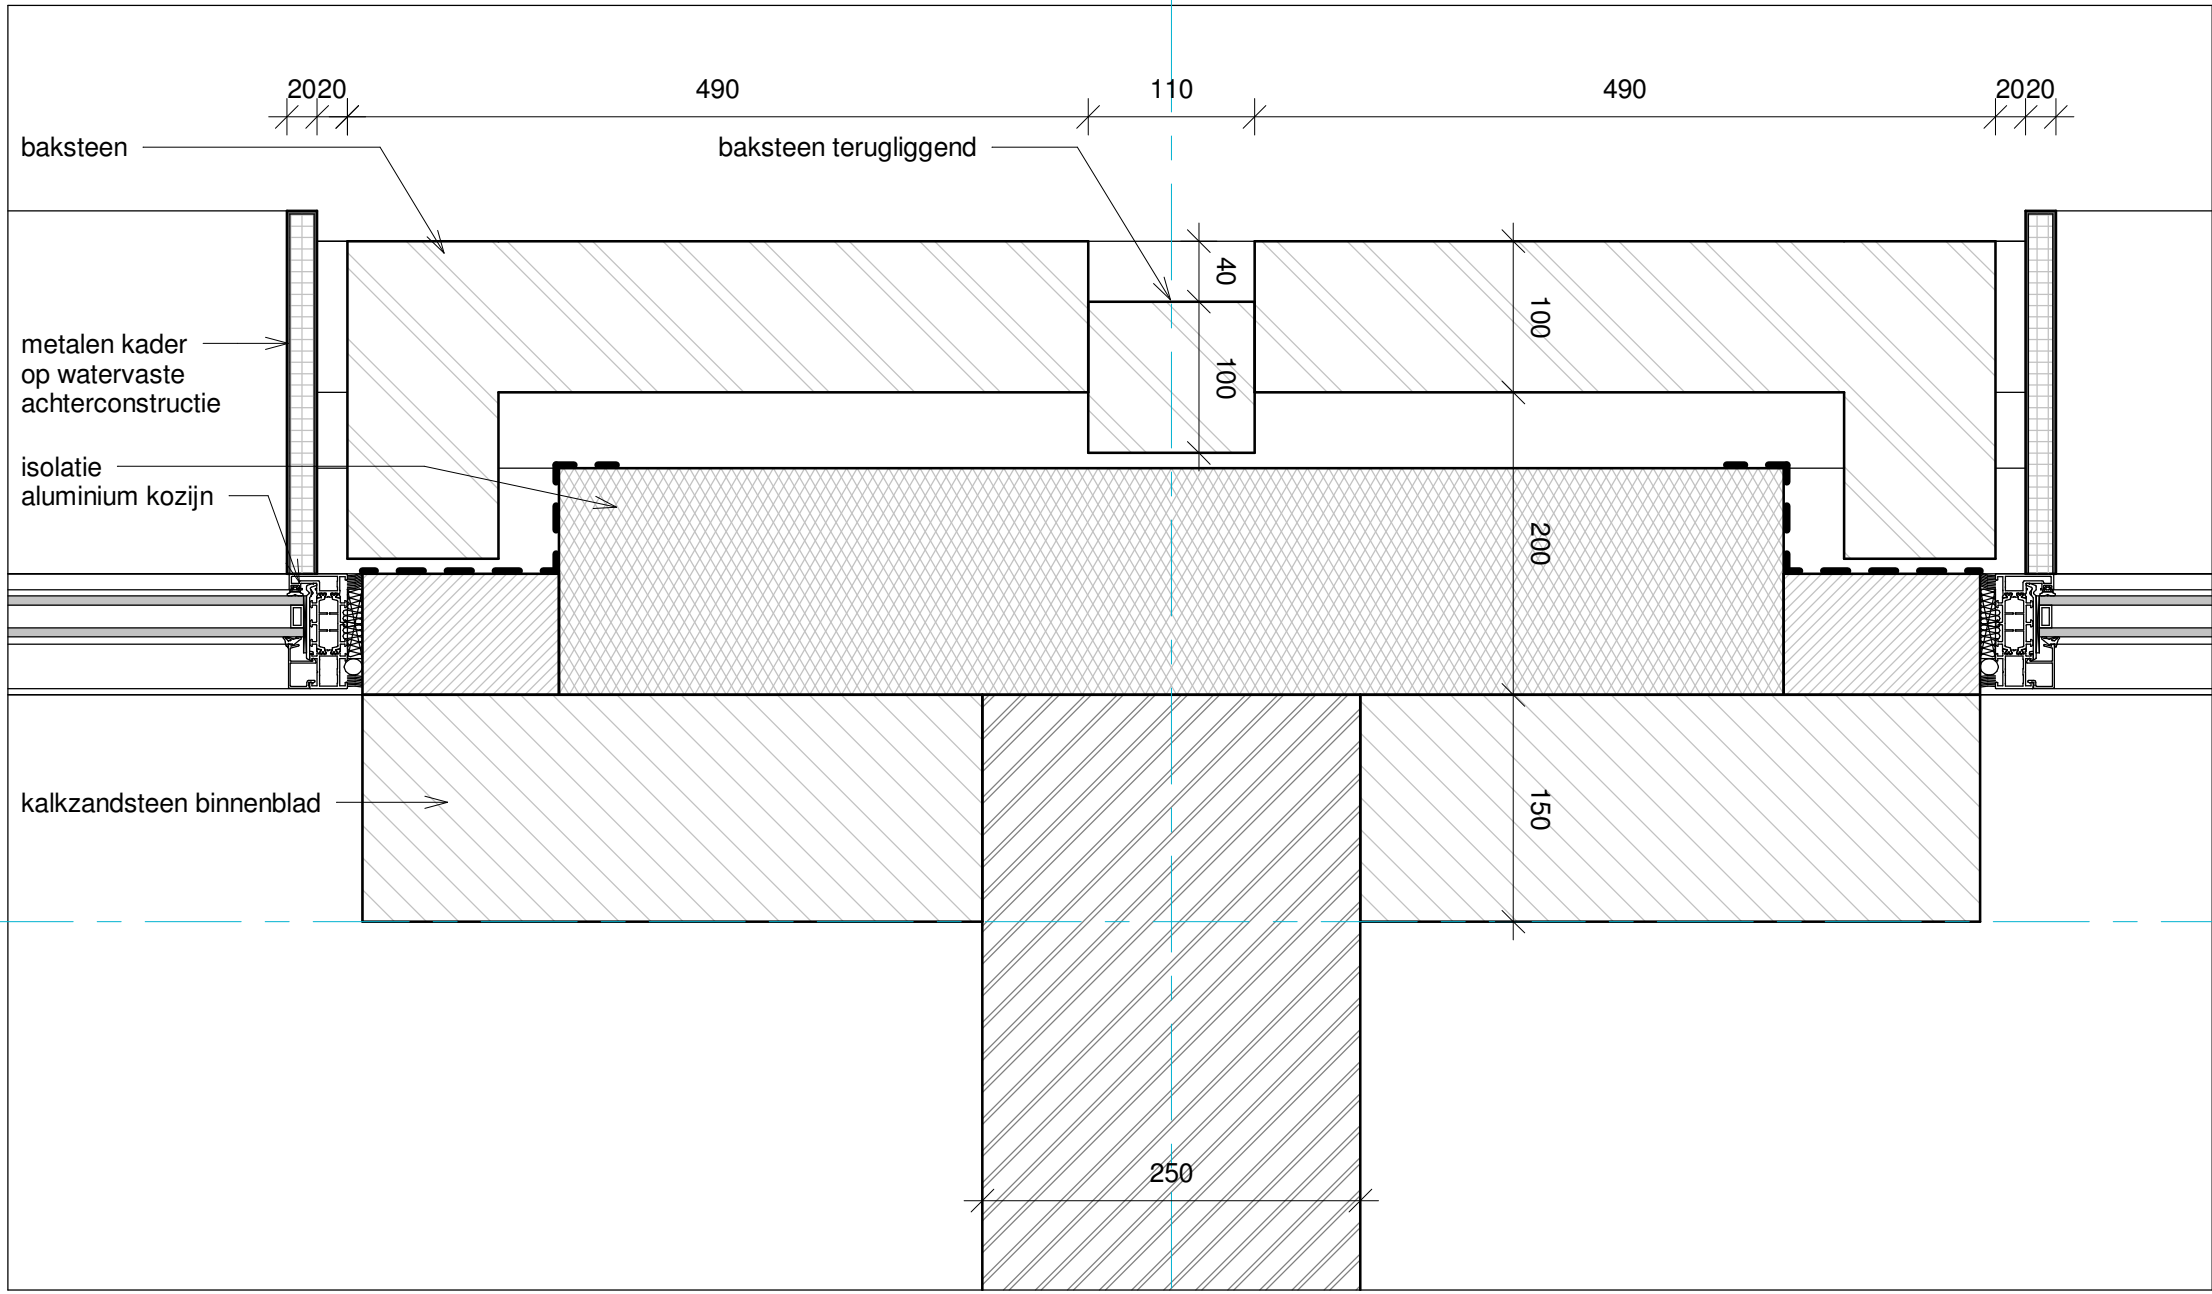


DETAIL 5

HORIZONTALE DETAILS VOORGEVEL

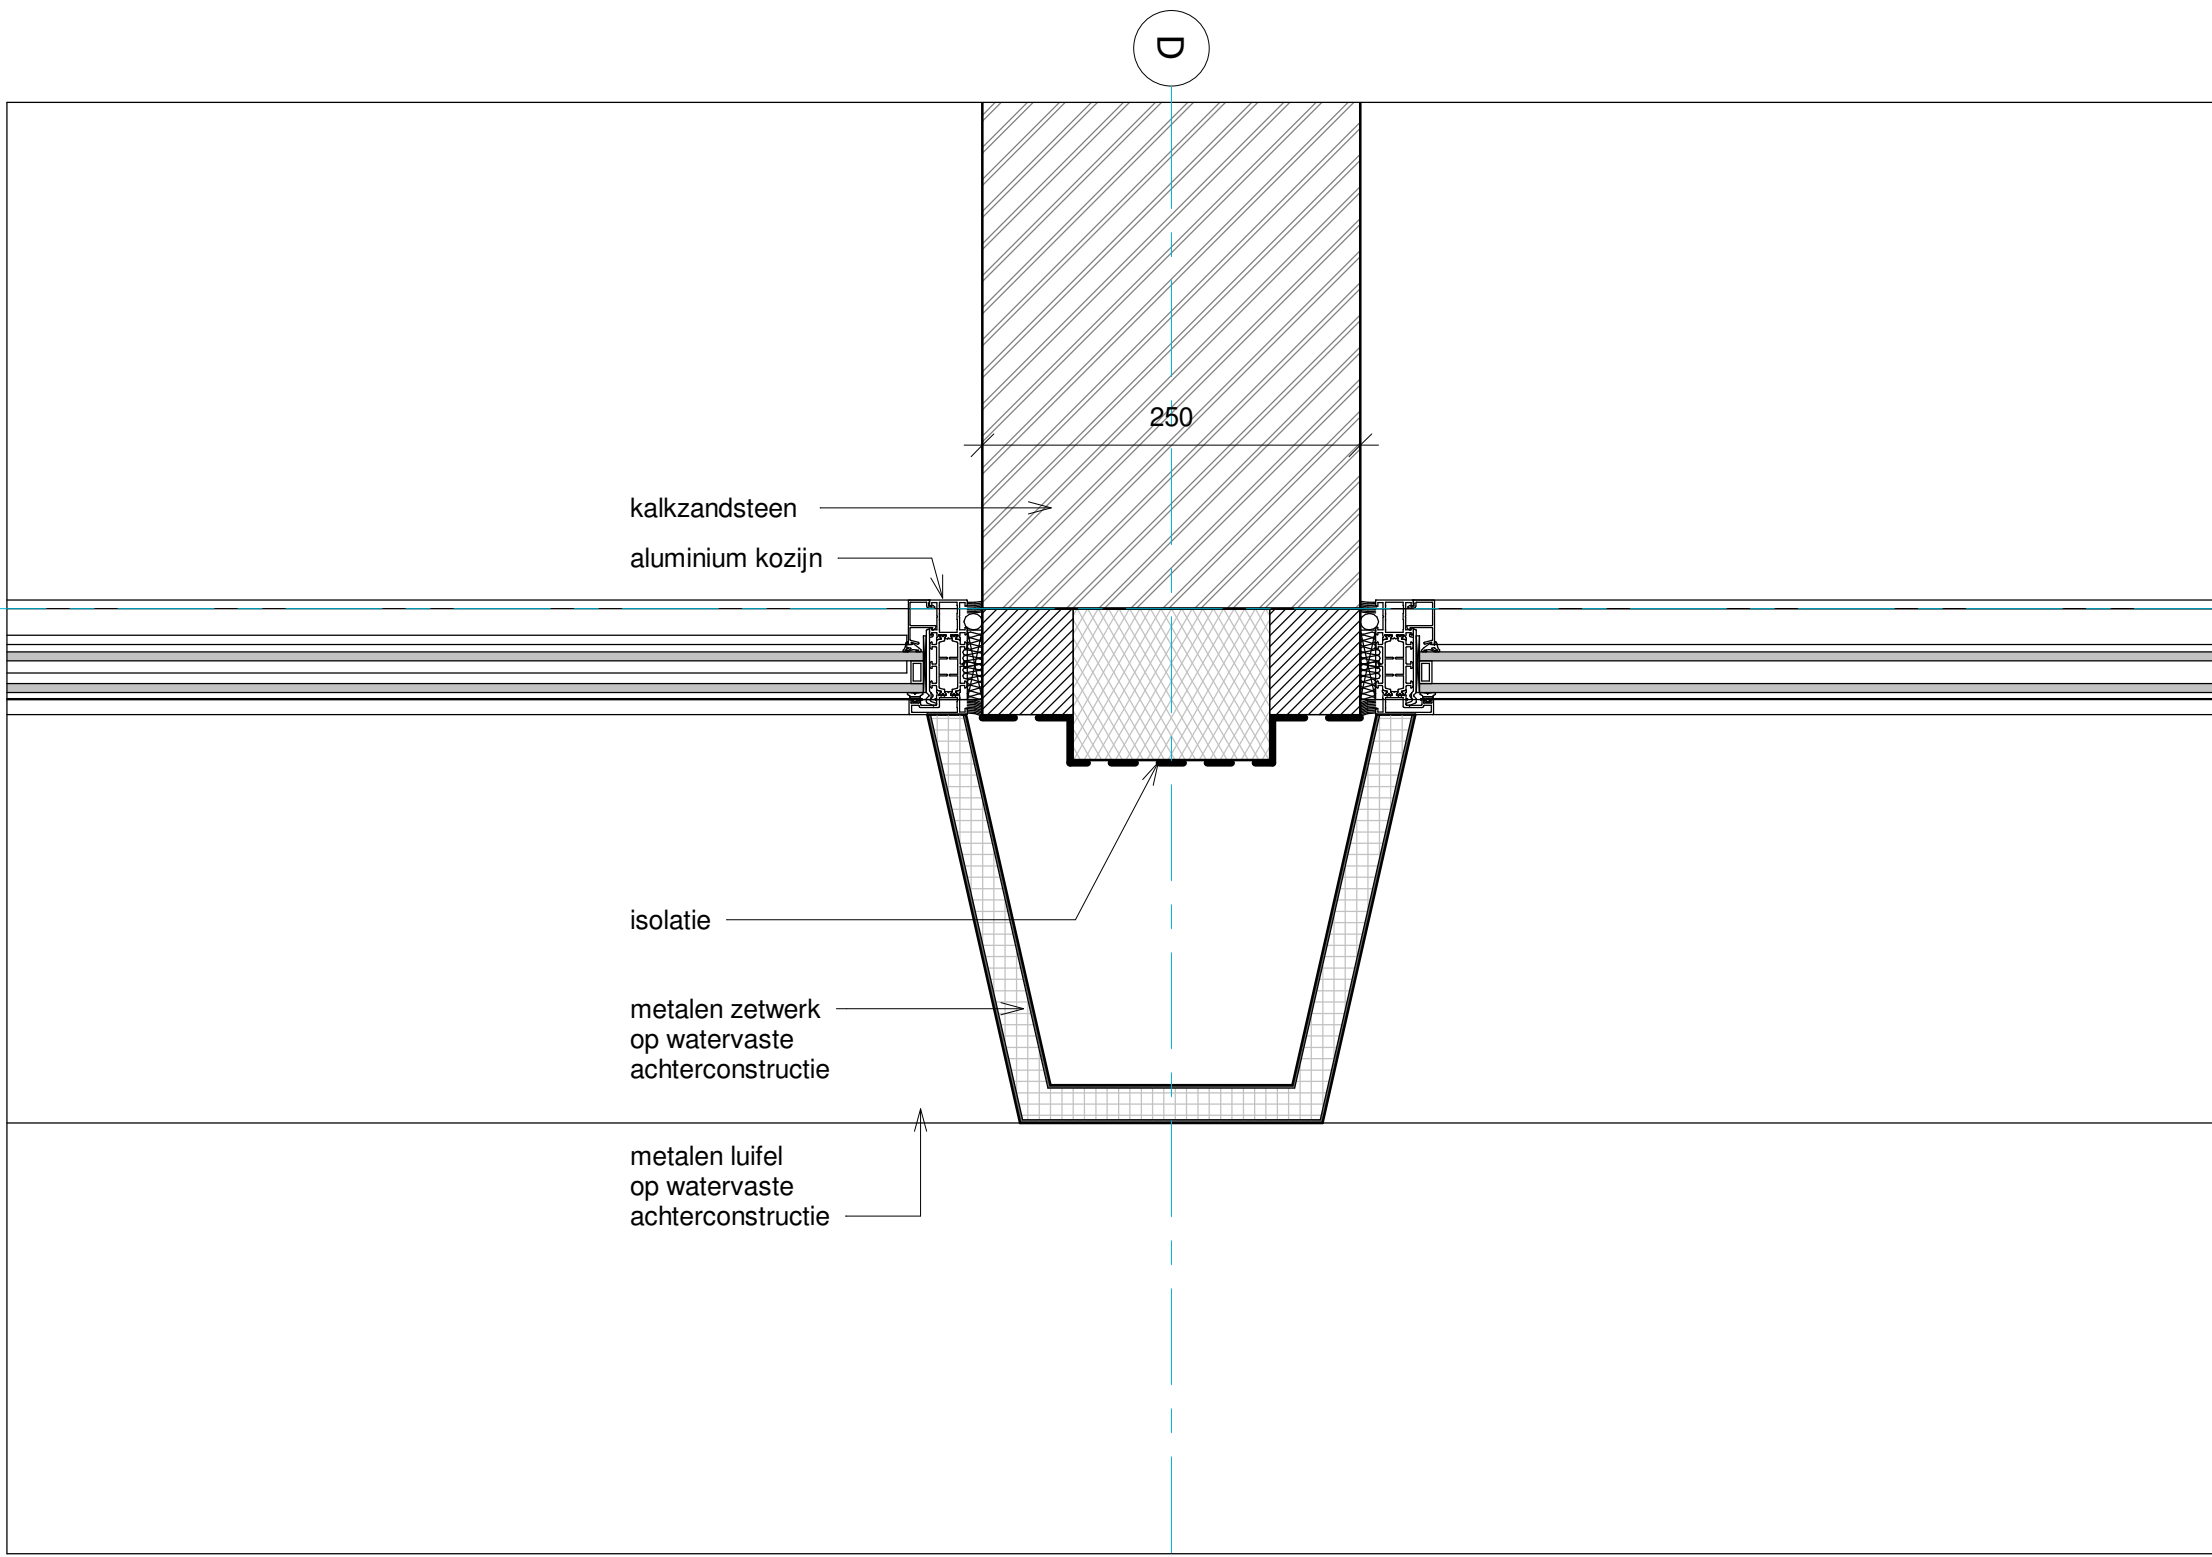

DETAIL 6

HORIZONTALE DETAILS ACHTERGEVEL

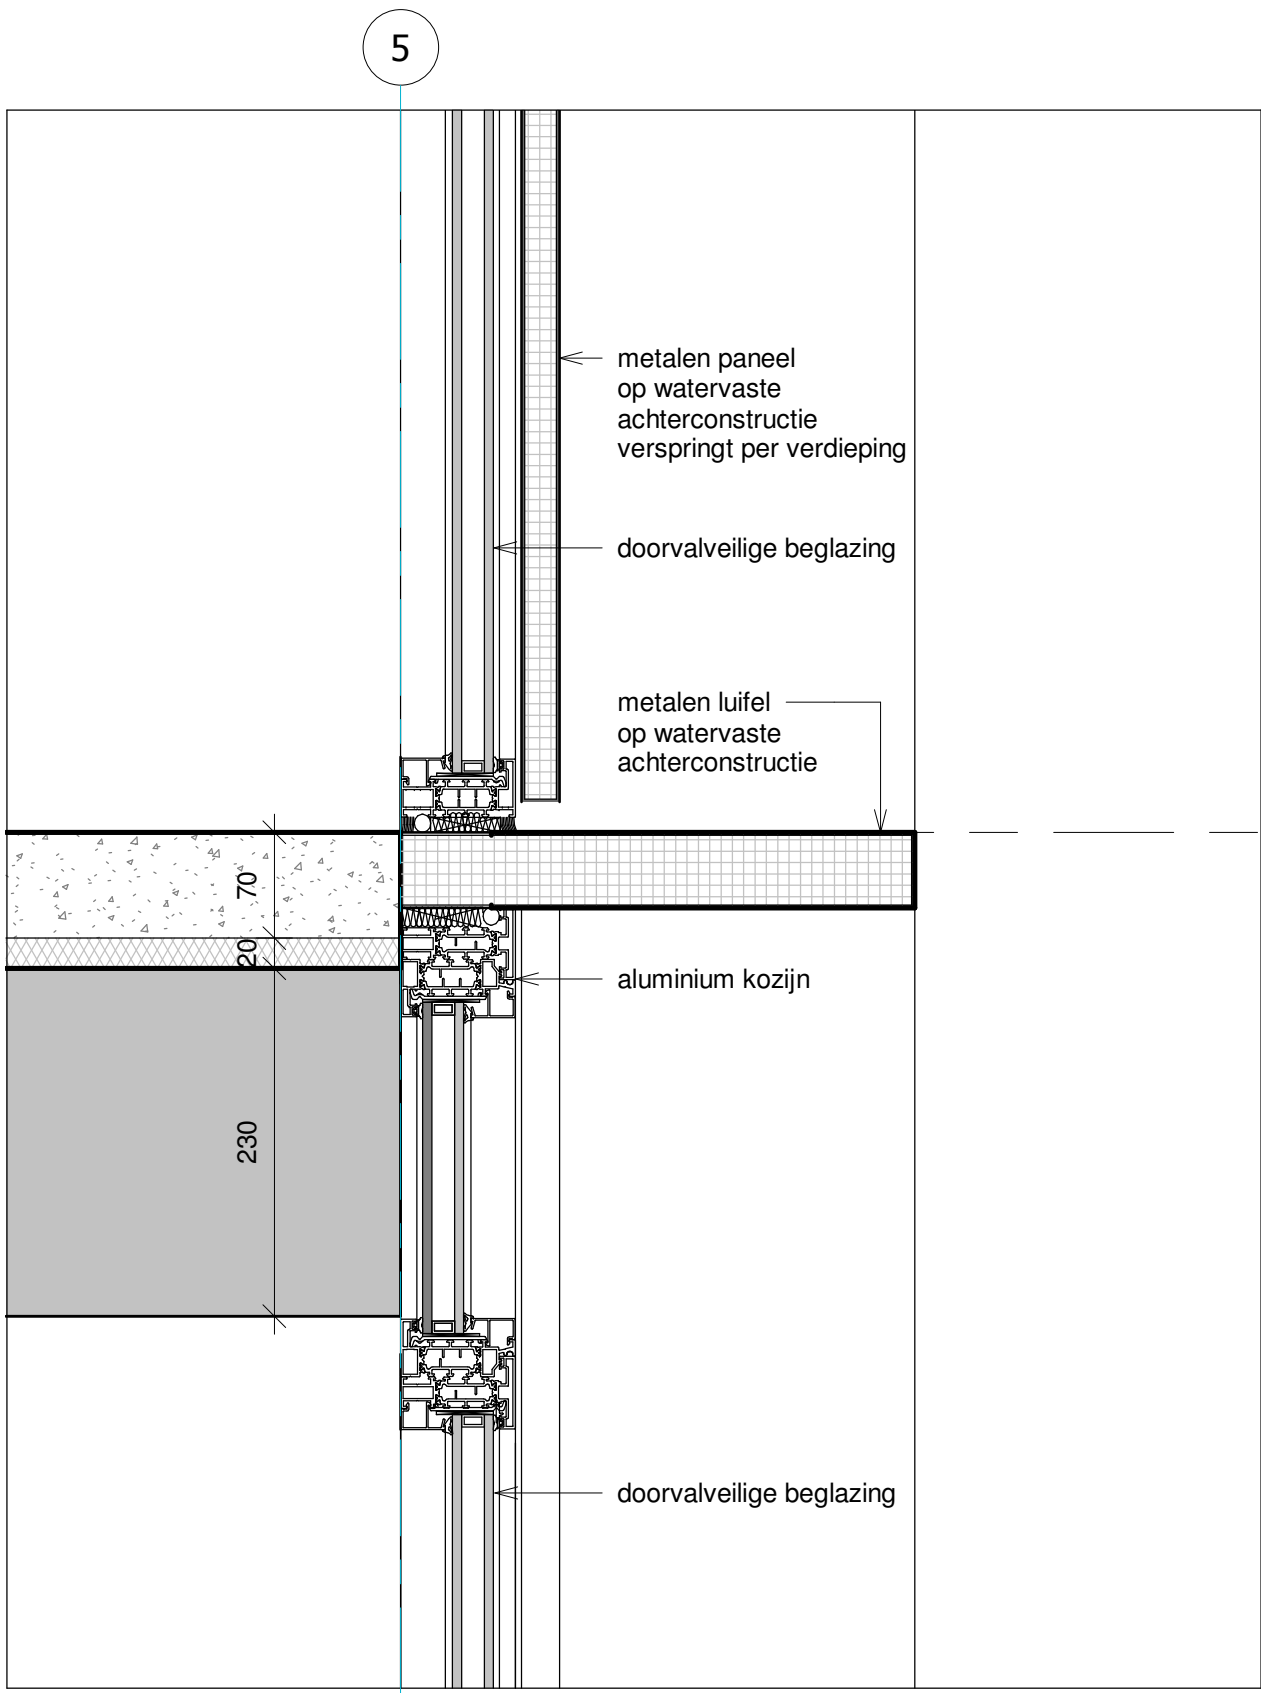

DETAIL 7

VERTICAAL DETAIL ACHTERGEVEL

NIEUWE TOESTAND

O.G.VERGUNNING

WIJZIGINGEN

07.05.2019		

AMA
GROUP

ASSOCIATED
ARCHITECTS BV

PROJECT
GRAND HOTEL
BOSCHSTRAAT 76
MAASTRICHT
ONDERWERP
PRINCIPEDETAILS
NIEUWBOUW

DATUM
10 APRIL 2019
SCHAAL

BLAD NR.
6126 OG.14

O.G.VERGUNNING
Arn. Meijis Architect HBO BNA
Ir. Roel Graven Architect BNA
Ing. Frank Glaudemans MBA

PEILWATER IN HET WERK TE BEPALEN
WATER IN HET WERK TE WETEN EN TE CONTROLLEREN
CONSTRUCTIES VOLGENS OPGAVE CONSTRUCTIEUR
INSTALLATIES VOLGENS OP GAVE INSTALLATEUR

Fort Willemweg 33, 6219 PA MAASTRICHT
T +31(0)43 350 02 34 F +31(0)43 325 52 36
info@ama-group.info www.ama-group.info
BREEAM NL EXPERTS IN DUURZAAM BOUWEN