



BOSCHSTRAAT 1972




BESTAANDE SITUATIE 1976




ONTWERPTEKENING 1976

LUCHTFOTO 1963

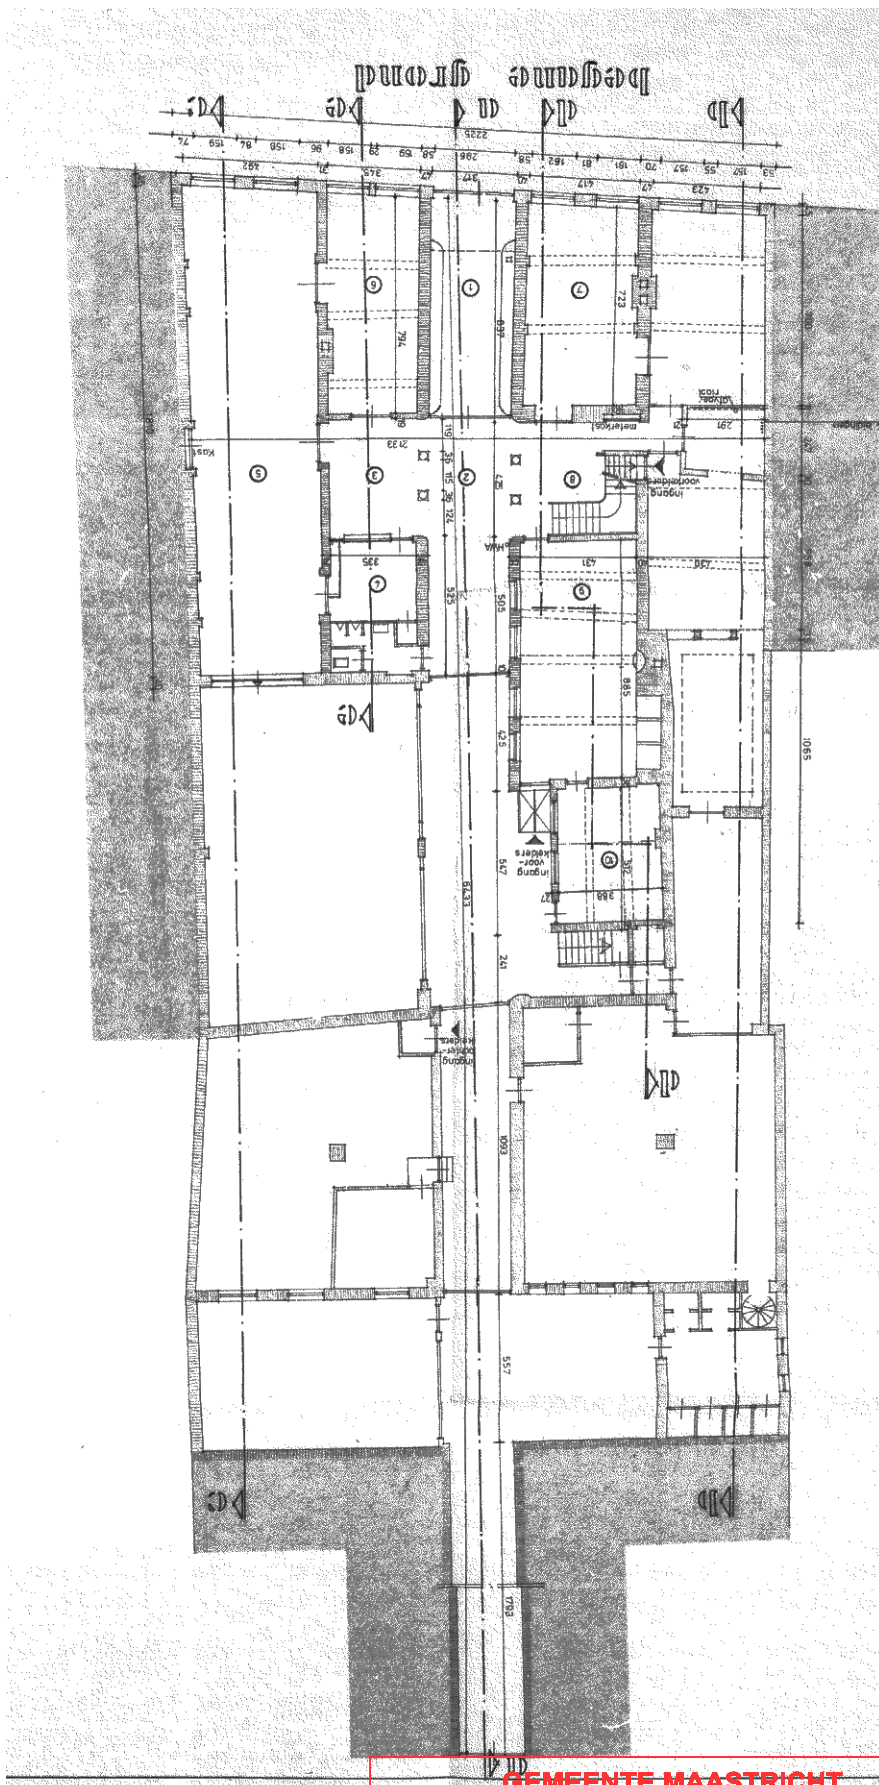

BESTAANDE SITUATIE 1976

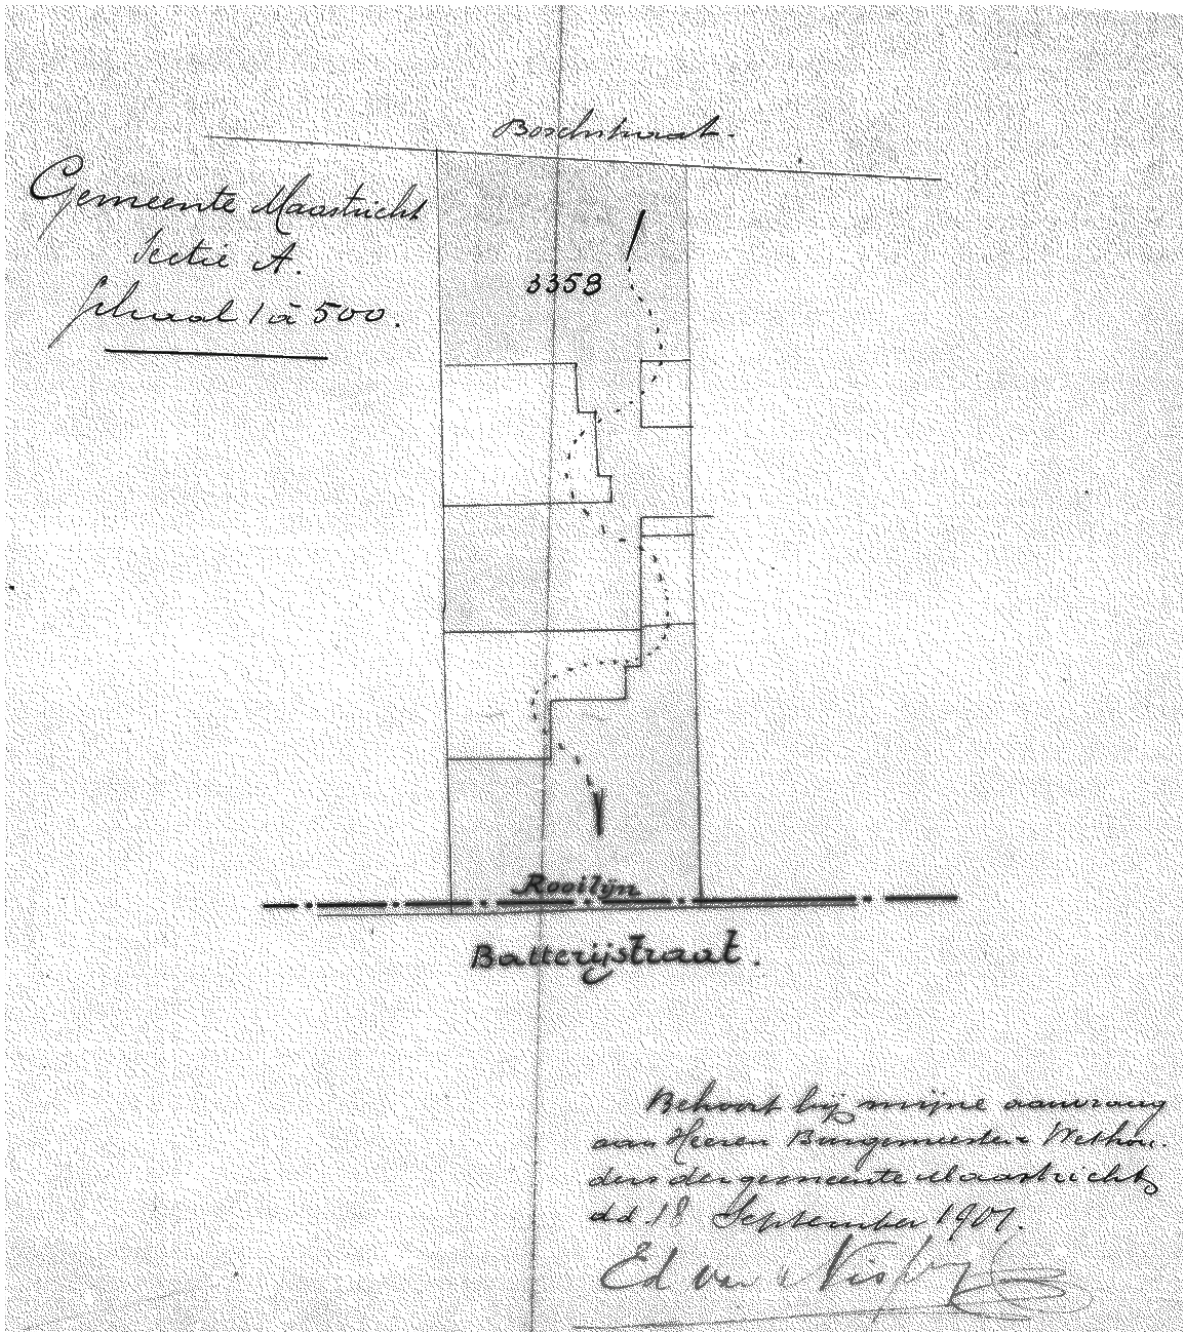

SITUATIE 1901



HISTORIE

ASSOCIATED ARCHITECTS BV

Fort Willemweg 13
6219 PA MAASTRICHT
T +31(0)43 350 02 34
F +31(0)43 325 52 36
E info@ama-group.info
www.ama-group.info

BREEM.NL
EXPERTS
IN DUURZAAM BOUWEN


STUDIE “GRAND HOTEL MAASTRICHT”

(A1=1:200)



historisch centrum limburg

BOSCHSTRAAT 1900

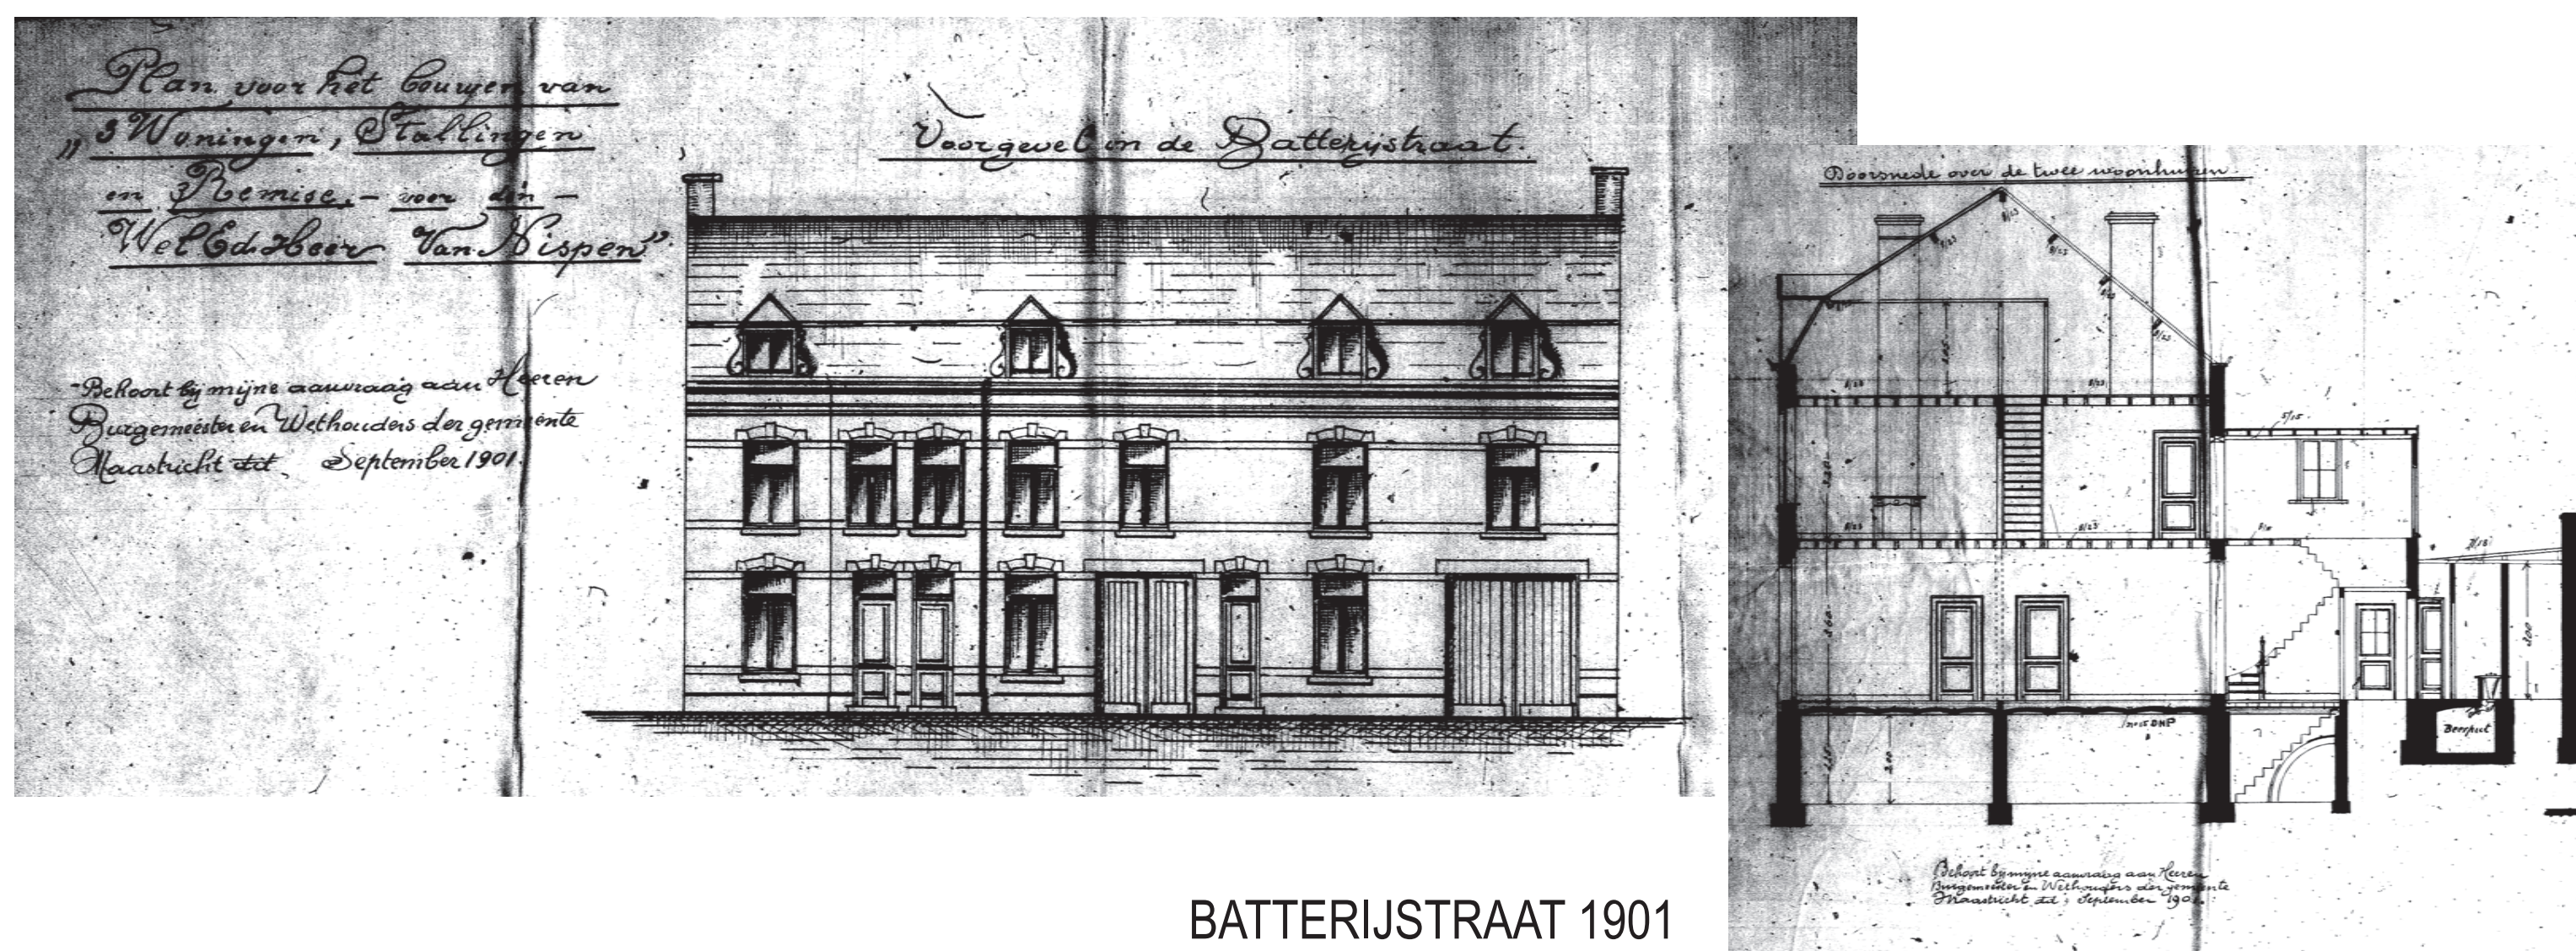

BATTERIJSTRAAT 1901



LUCHTFOTO 1966



BATTERIJSTRAAT 1977

HISTORIE

**ASSOCIATED
ARCHITECTS BV**

Fort Willemweg 13
6219 PA MAASTRICHT
T +31(0)43 350 02 34
F +31(0)43 325 52 36
E info@ama-group.info
www.ama-group.info

**BREEM.NL
EXPERTS
IN DUURZAAM BOUWEN**

STUDIE “GRAND HOTEL MAASTRICHT “

(A1=1:200)



BOSCHSTRAAT 2017



BATTERIJSTRAAT 2017



TRAP 2017



BINNENHOF ZICHT OP BATTERIJSTRAAT 2017



BATTERIJSTRAAT 2017



ENTREEHAL 2017



INTERIEUR 2017



BINNENHOF ZICHT OP BOSCHSTRAAT 2017



INTERIEUR 2017

BESTAAND

ASSOCIATED ARCHITECTS BV

Fort Willemweg 13
6219 PA MAASTRICHT
T +31(0)43 350 02 34
F +31(0)43 325 52 36
E info@ama-group.info
www.ama-group.info

BREEM.NL
EXPERTS
IN DUURZAAM BOUWEN

STUDIE “GRAND HOTEL MAASTRICHT”

(A1=1:200)